


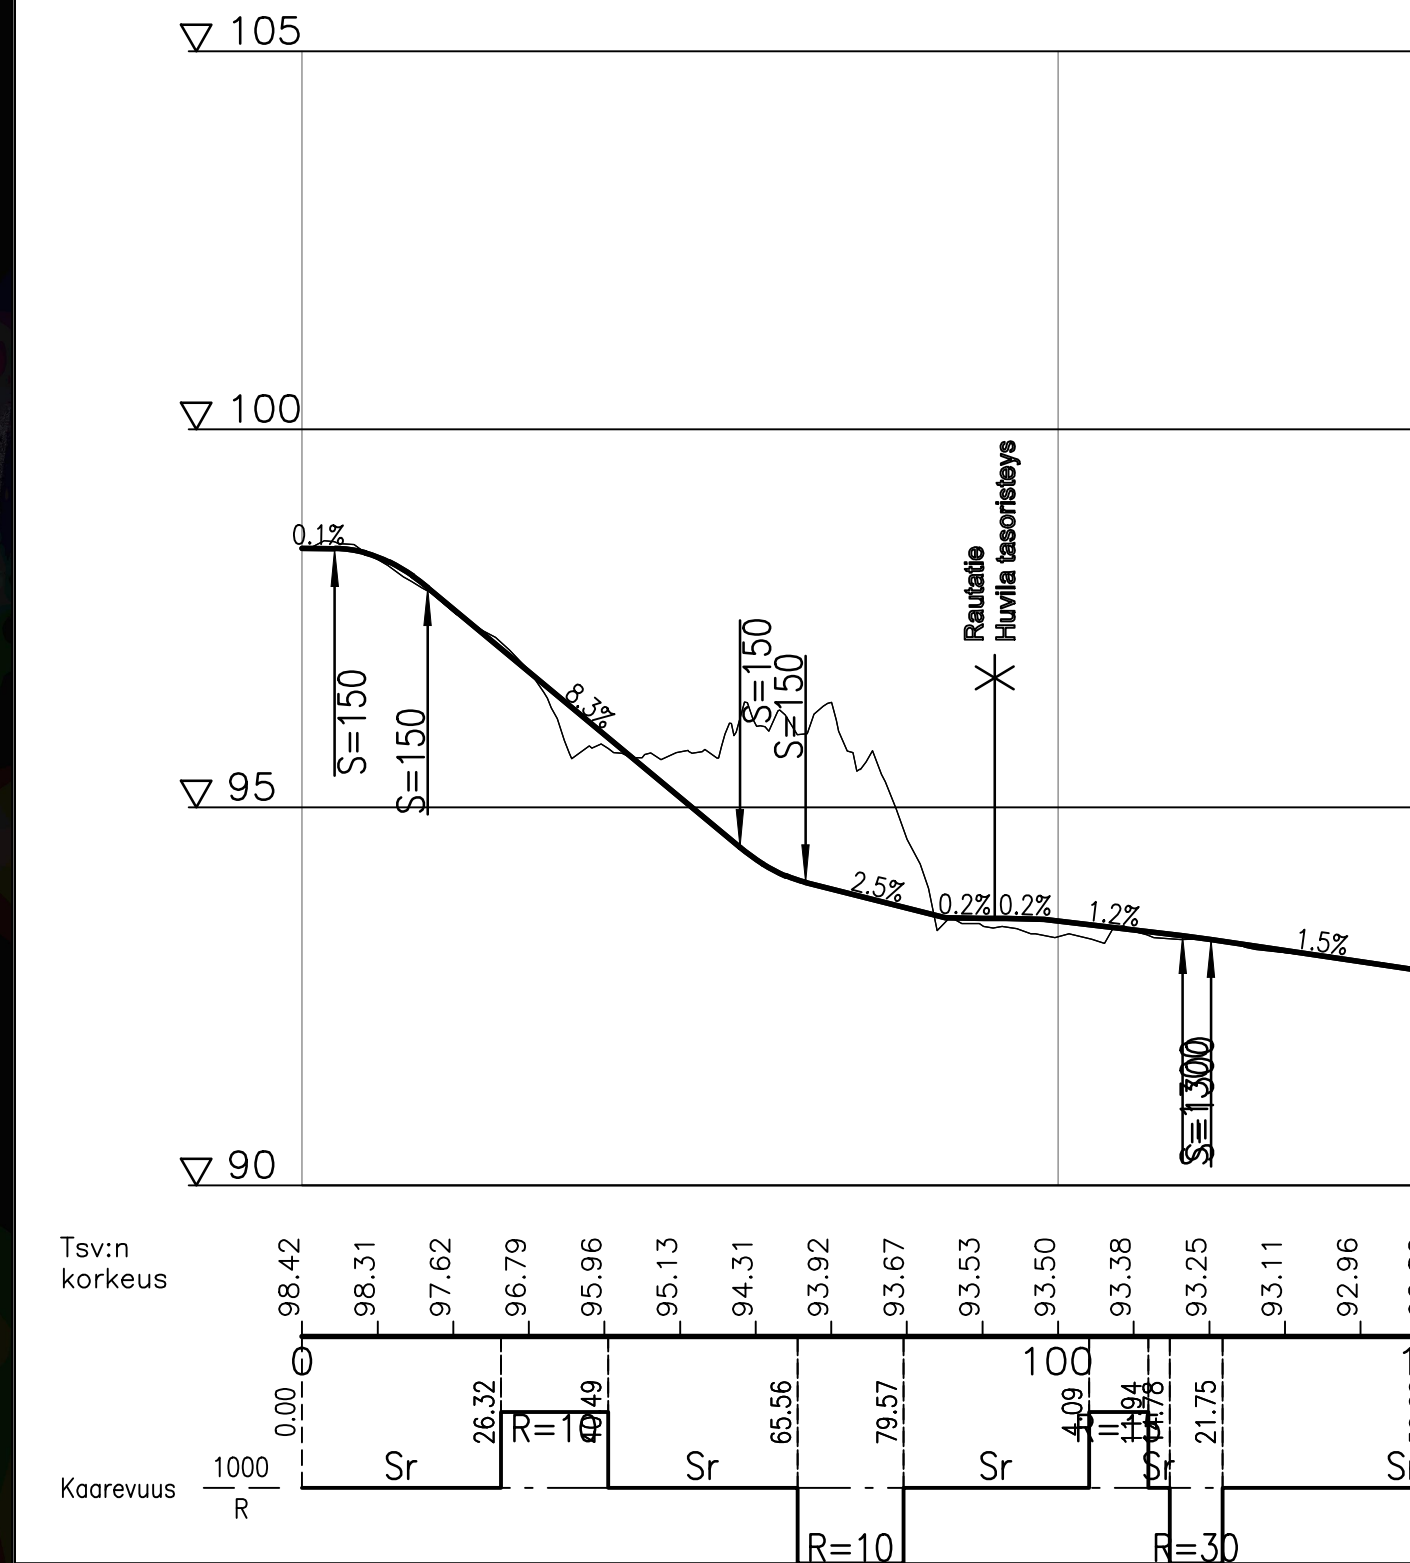


23\_Huvila



TYYPPIPOIKKILEIKKAUS  
1:10

Tien leveys 5,5m odotustasanteella, muuten 4,0m

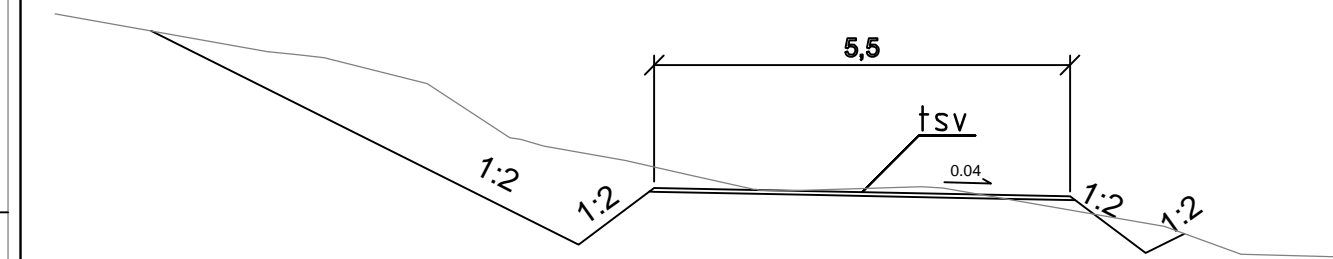

Luonnos 23.02.2016

Muut.	Selitys	Pvm	Tehnyt	Pvm	Hyv.
<b>Liikennevirsto</b>		Hanke tai rataosa Äänekosken biotuotetehtaan liikenneyhteydet, ratahanke			
<b>VR TRACK</b>		Suunnitteluvaihe Rakentamissuunnittelu			
Toimittaja		Piirustuksen sisältö Tasoristeyks Huvila (23) Km 404+917			
Piirt.	Majju Storhammar	Mittakaava 1:1000, 1:1000 / 1:100, 1:10			
Suunn.	Majju Storhammar	Koordinaattijärjestelmä ja korkeusjärj. ETRS-GK26 / N2000			
Tark.	Jarno Viljakainen	Rataosan nro R004			
Hyv.	Kalle Toropainen	Paikka	Laji	Numero	Muut. Lehti Lehtiä
Til. hyv.		3600	72	1805	- XX