


TYYPPIPOIKKILEIKKAUS
1:10

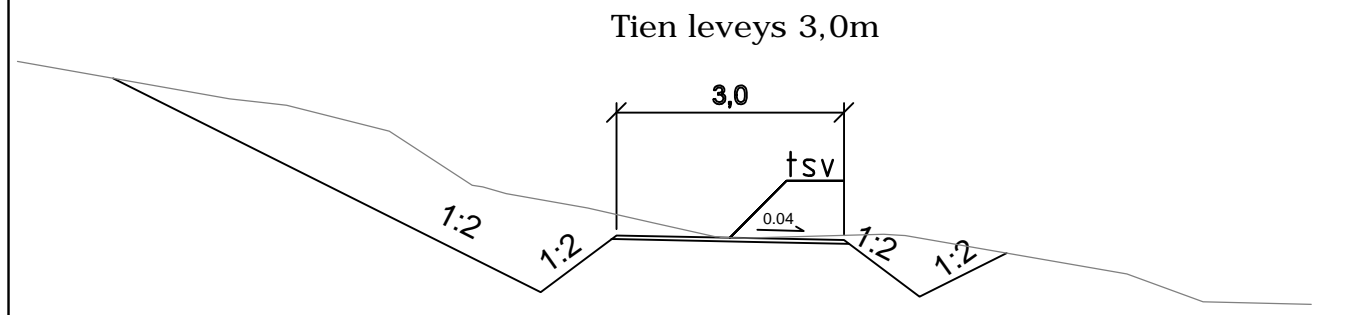

Luonnos 23.02.2016

Muut.	Selitys	Pvm	Tehnyt	Pvm	Hyv.
Tilaaja		Hanke tai rataosa			
		Äänekosken biotuotetehtaan liikenneyhteydet, ratahanke			
		Suunnitteluvaihe Rakentamissuunnittelu			
Toimittaja		Piirustuksen sisältö			
		Tasoristeyks Kuusa (24) Km 405+792			
		Mittakaava 1:1000, 1:1000 / 1:100, 1:10			
Piirt.	Valentin Patalainen	Koordinaatti- ja korkeusjärj. ETRS-GK26 / N2000			
Suunn.	Valentin Patalainen	Rataosan nro R004			
Tark.	Jarno Viljakainen	Paikka Laji Numero Muut. Lehti Lehtiä			
Hyv.	Kalle Toropainen	3600 72 1805 - XX			
Til. hyv.					