



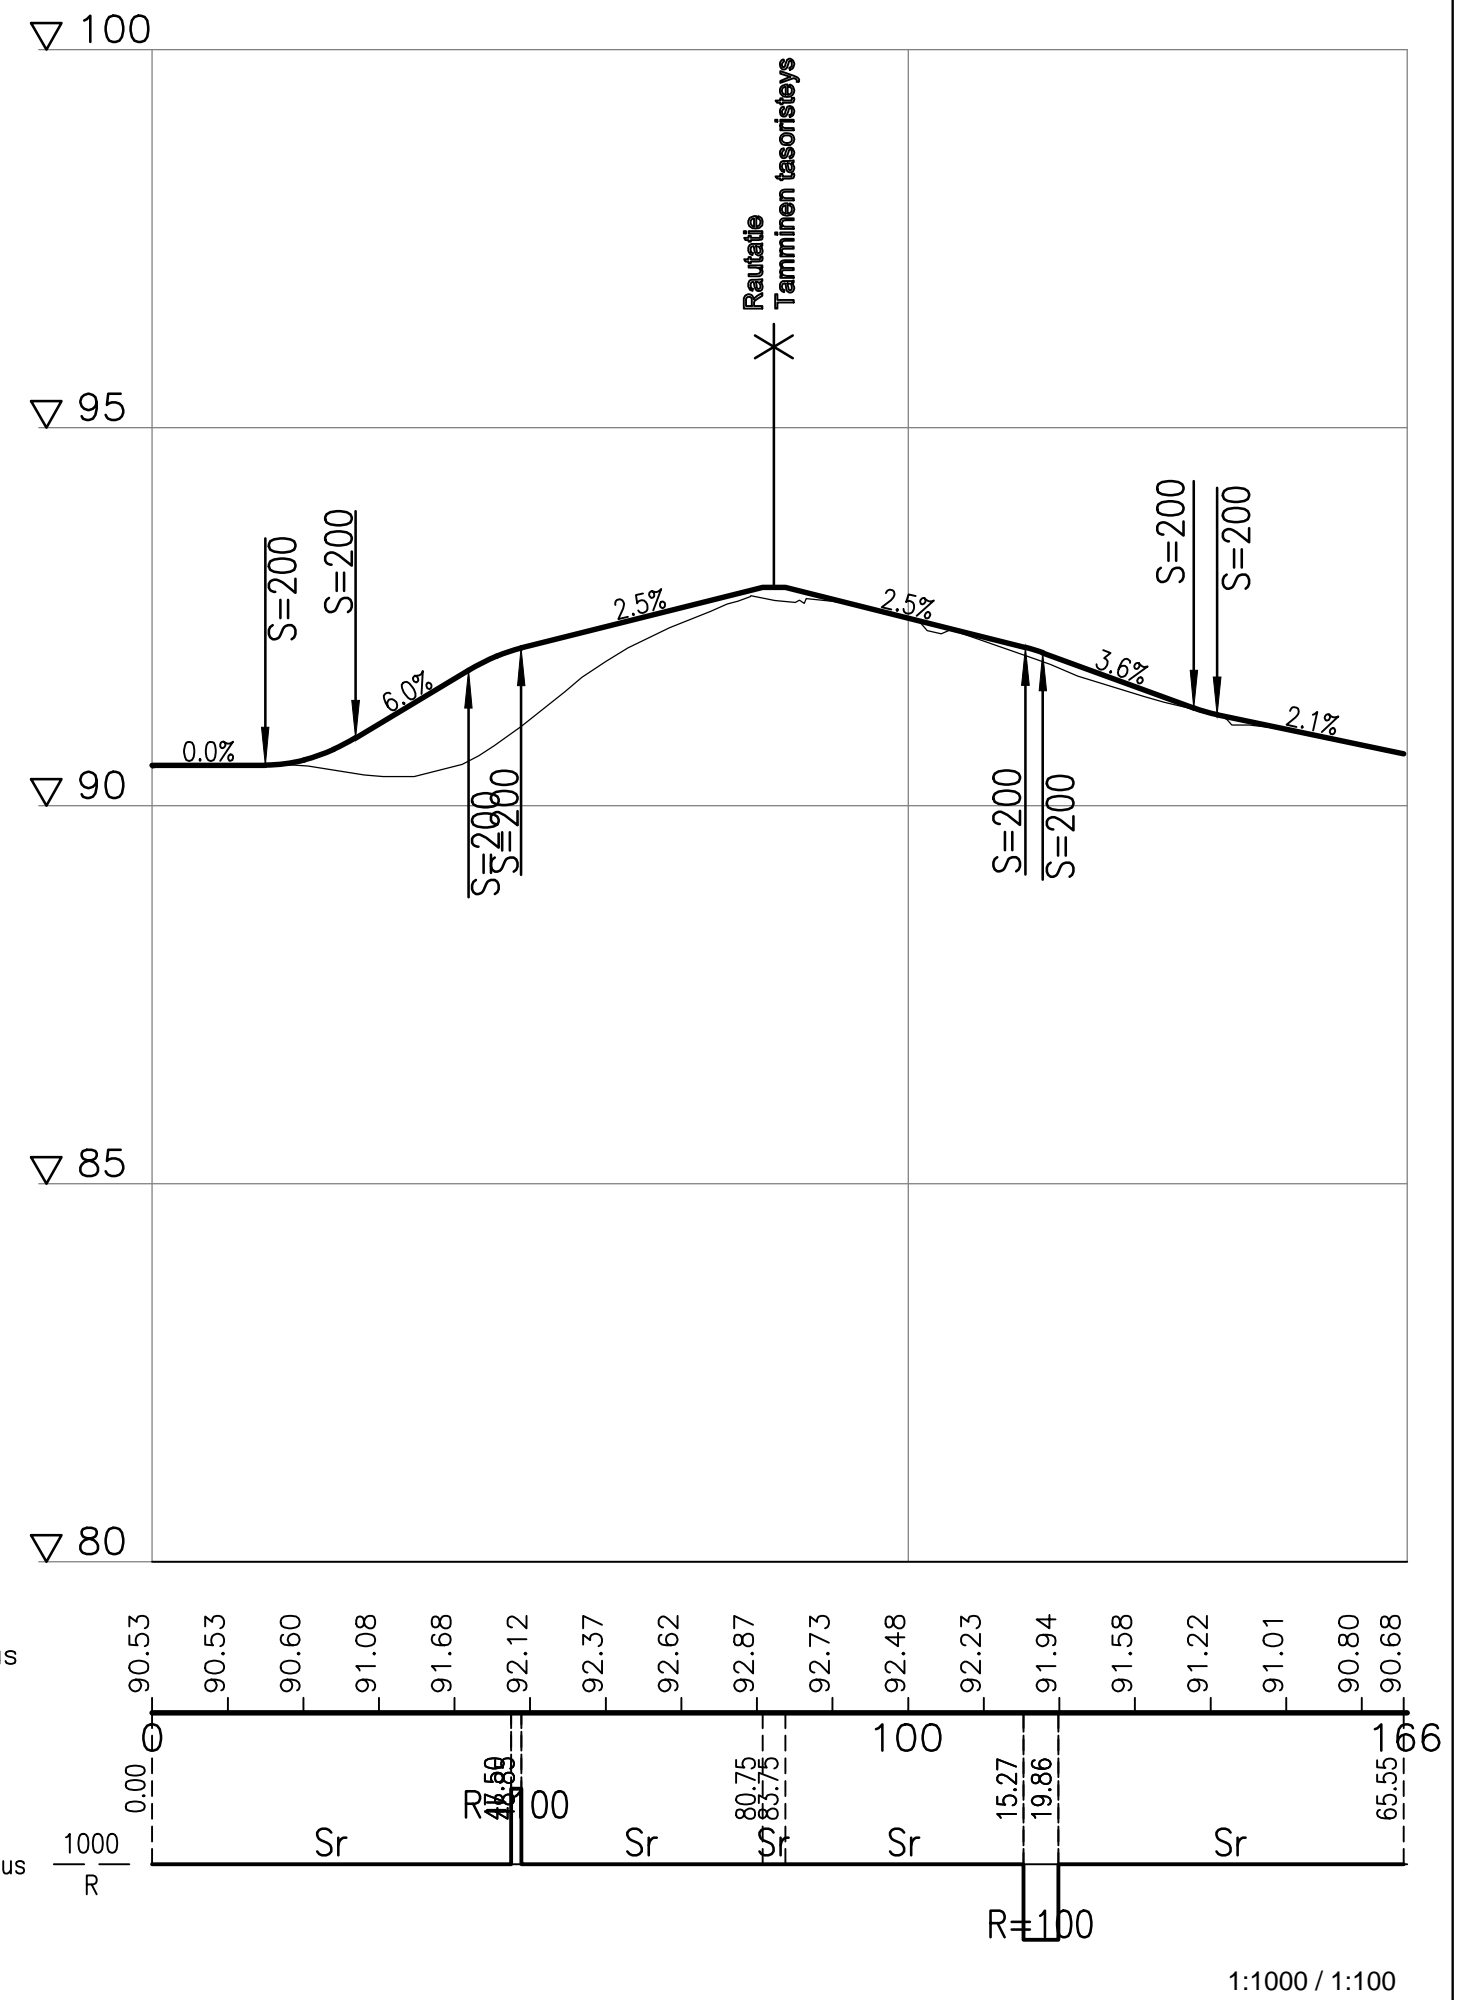

25_Tamminen_Y1

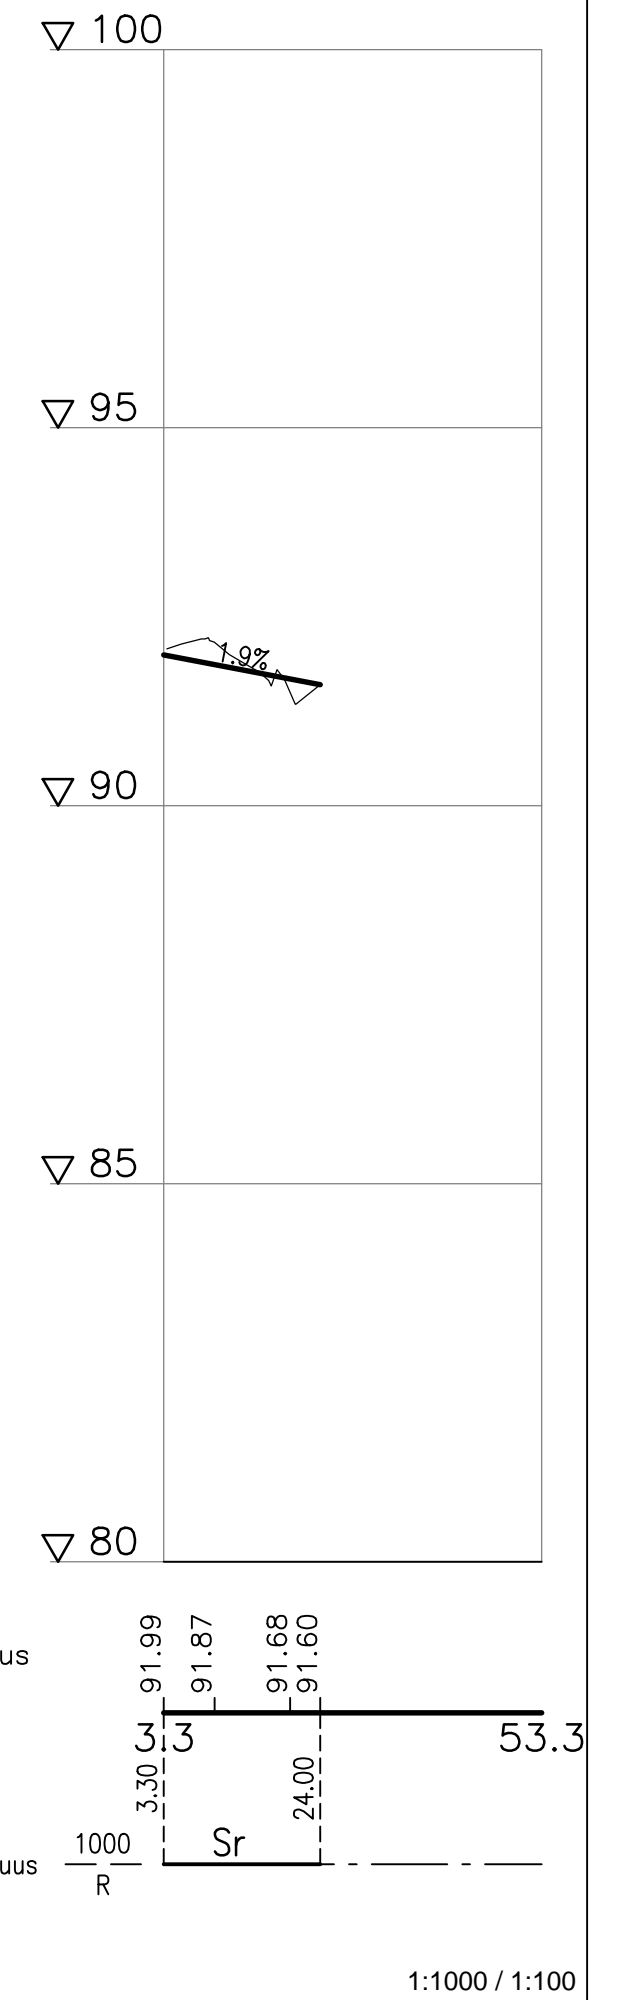


25_Tamminen_Y2




TYYPPIPOIKKILEIKKAUS
1:10

Y1: Tien leveys odotustasanteen matkalla 6,5m

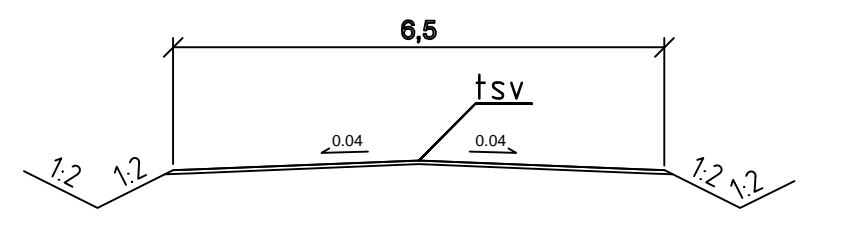

Y2: Tien leveys 4,0m

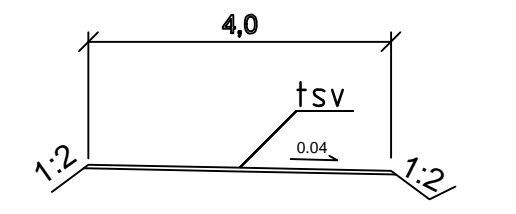

Luonnos 23.02.2016

| Muut. | Selitys | Pvm | Tehnyt | Pvm | Hyv. |
|------------|---------------------|--|--------|--------|--------------------|
| | | Hanke tai rataosa Äänekosken biotutotehtaan liikenneyhteydet, ratahanke | | | |
| | | Suunnitteluvaihe Rakentamissuunnittelu | | | |
| Toimittaja | | Piirustuksen sisältö Tasoristeys Tamminen (25) Km 406+874 | | | |
| Piirt. | Valentin Patalainen | Mittakaava 1:1000, 1:1000 / 1:100, 1:10 | | | |
| Suunn. | Valentin Patalainen | Koordinaatti- ja korkeusjärj. ETRS-GK26 / N2000 | | | |
| Tark. | Jarno Viljakainen | Rataosan nro R004 | | | |
| Hyv. | Kalle Toropainen | Paikka | Laji | Numero | Muut. Lehti Lehtiä |
| Til. hyv. | | 3600 | 72 | 1805 | - XX |