

SIEVI

JÄRVIKYLÄN UUSJAKO

VILJELYSTIESUUNNITELMA

JAKOLANMÄEN VILJELYSTIE

1:30000



SUUNNITELMASELOSTUS

NYKYINEN TILANNE

Jakolanmäen alueella, maanteiden ja Vääräjoen väliselle peltoalueelle on kulku kantatie 63 ja Jakola - Opisto maantieltä lähtevien teiden kautta. Tiet ovat heikkokuntoisia, kantavan kerroksen puutteen vuoksi.

Uusjaossa peltopalstoja on järjestelty ja jaossa oleville noin 50 hehtaarin peltopalstoille kulku on järjestettävissä Jakola -Opisto maantien kautta, jolloin kantatie 63 kautta ei palstoille tarvitse kulkea.

UUSI SUUNNITELMA

1. Tien pituus 620 m, (=rakennettava tieosan pituus)
2. Tien leveys 4,0 m
3. Tiealue varaus 10,0 m

Alueelle perusparannetaan entisellä tielinjauksella Jakola -Opisto maantieltä lähtevää viljelystietä kanava rummulta jakomerkki K44 rajalle asti. Tiepohja oikaistaan ja pyörtänyt poistetaan, sekä rakennetaan tielle kantava-/kulutuskerros murske materiaaleista
Tien kuivatus ei tarvitse toimenpiteitä, tarvittavat liittymät rakennetaan/kunnostetaan.

Suunnitelman yksityiskohdat selviävät suunnitelmakartasta sekä poikkileikkauksista ja kustannusarviosta.

Tien rakentamisesta ja materiaalien toimittamisesta pyydetään tarjoukset alan yrittäjiltä.

Hankkeen kustannusarvio on 9000,00 €


(= n. 14500 € / km)

Ylivieska 16.12.2015



Pentti Saukko


VAIHTUVAT PALSTAT

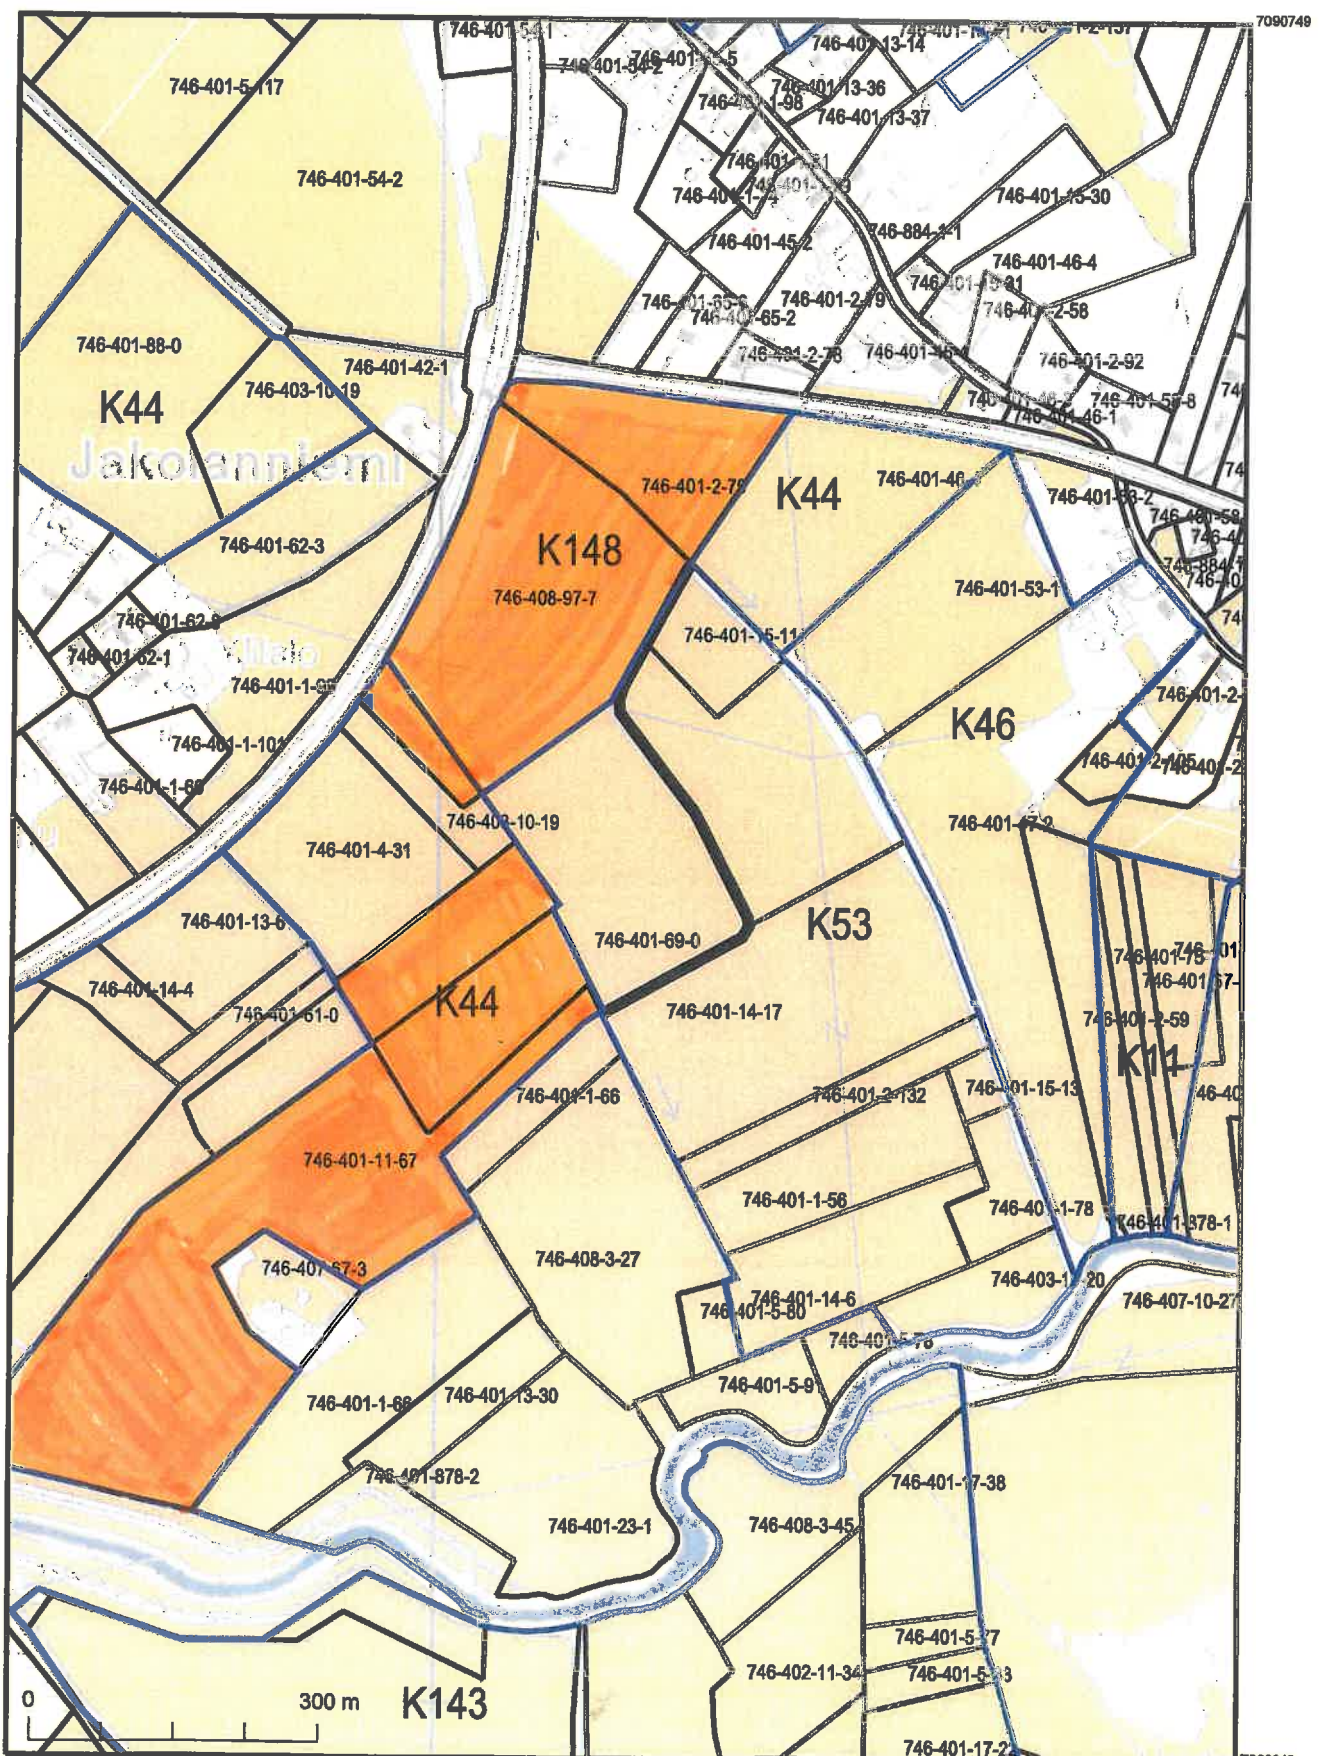

Kartan sijaintitiedoissa voi olla epätarkkuuksia. Kiinteistön tarkka alueellinen ulottuvuus selviää toimitusasiakirjoista ja maastosta.

Mittakaava 1:7 500
Koordinaattijärjestelmä: ETRS-TM35FIN

↓ *Kulku polstalle*

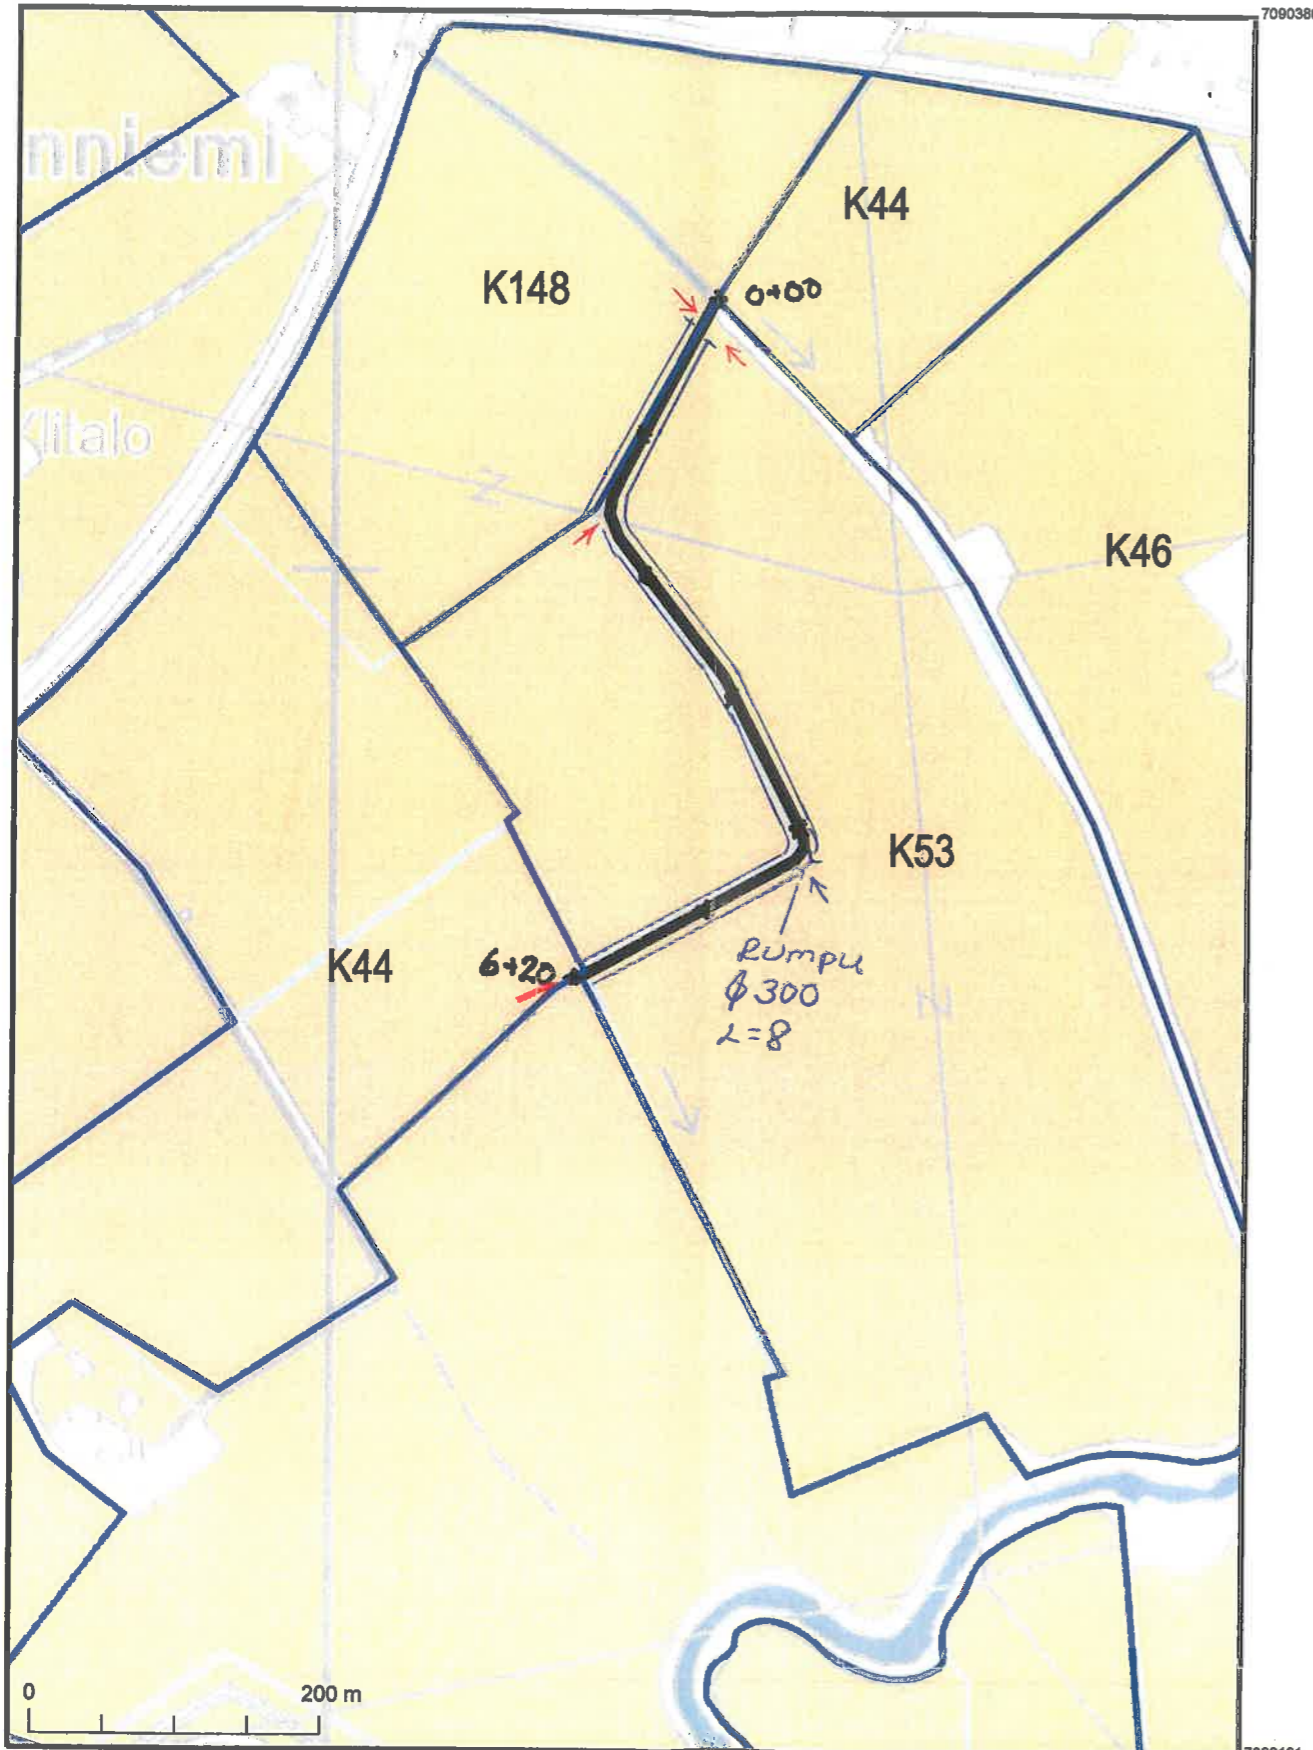


Kartan sijaintitiedoissa voi olla epätarkkuuksia. Kiinteistön tarkka alueellinen ulottuvuus selviää toimitusasiakirjoista ja maastosta.

Mittakaava 1:5 000
Koordinaattijärjestelmä: ETRS-TM35FIN


Kunta /Kylä		
Sievi / Järvikylä		
Rakennustoimenpide		
Viljelystien perusparantaminen		
Rakennuskohteen nimi	Piirustuksen sisältö	Mittakaava
Jakolanmäen viljelystie	Suunnitelmapaketti	1:5000
Suunnittelijan nimi, päiväys ja allekirjoitus		
Ylivieska 16.12.2014		
suunn.rkm <i>Pentti Saukko</i>		
Pentti Saukko		

PL 0+00-1+50

4.0

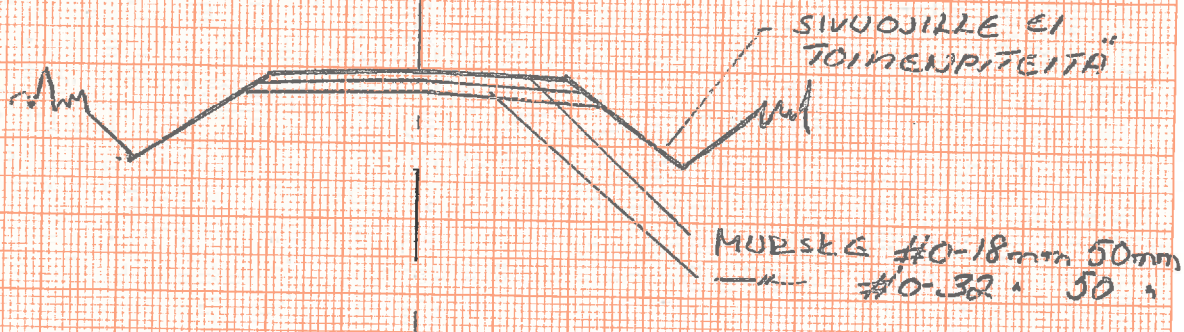

PL 1+50-6+20

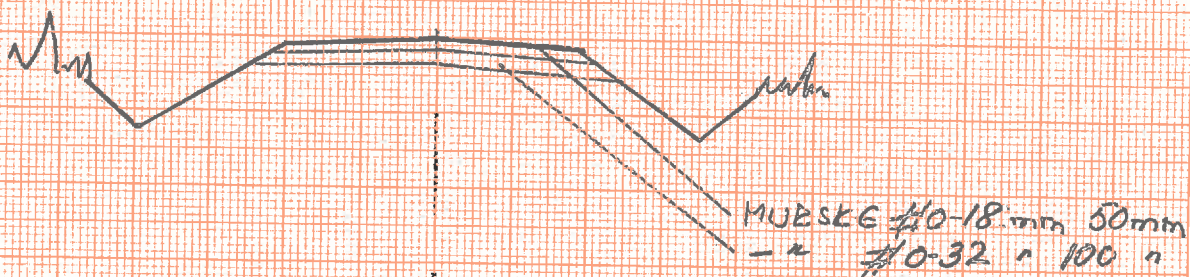

POIKKILEIKKAUKSET 1:100