

**Peruskaivatussuunnitelma 704540**

Hanke: Järvikylän uusjako  
Valtaajahanke  
Uoma 3-5,7

Kunta: Sievi

Maveplan

21.7.2014

Seppo Hännälä  
ins. AMK

Tarmo Kämä

**Peruskaivatussuunnitelma 704540**

Hanke: Järvikylän uusjako  
Valtaajahanke  
Uomat 6,6a,6b




Kunta: Sievi

Maveplan

21.7.2014

Seppo Hännälä  
ins. AMK

Riku Tarmo Kämä

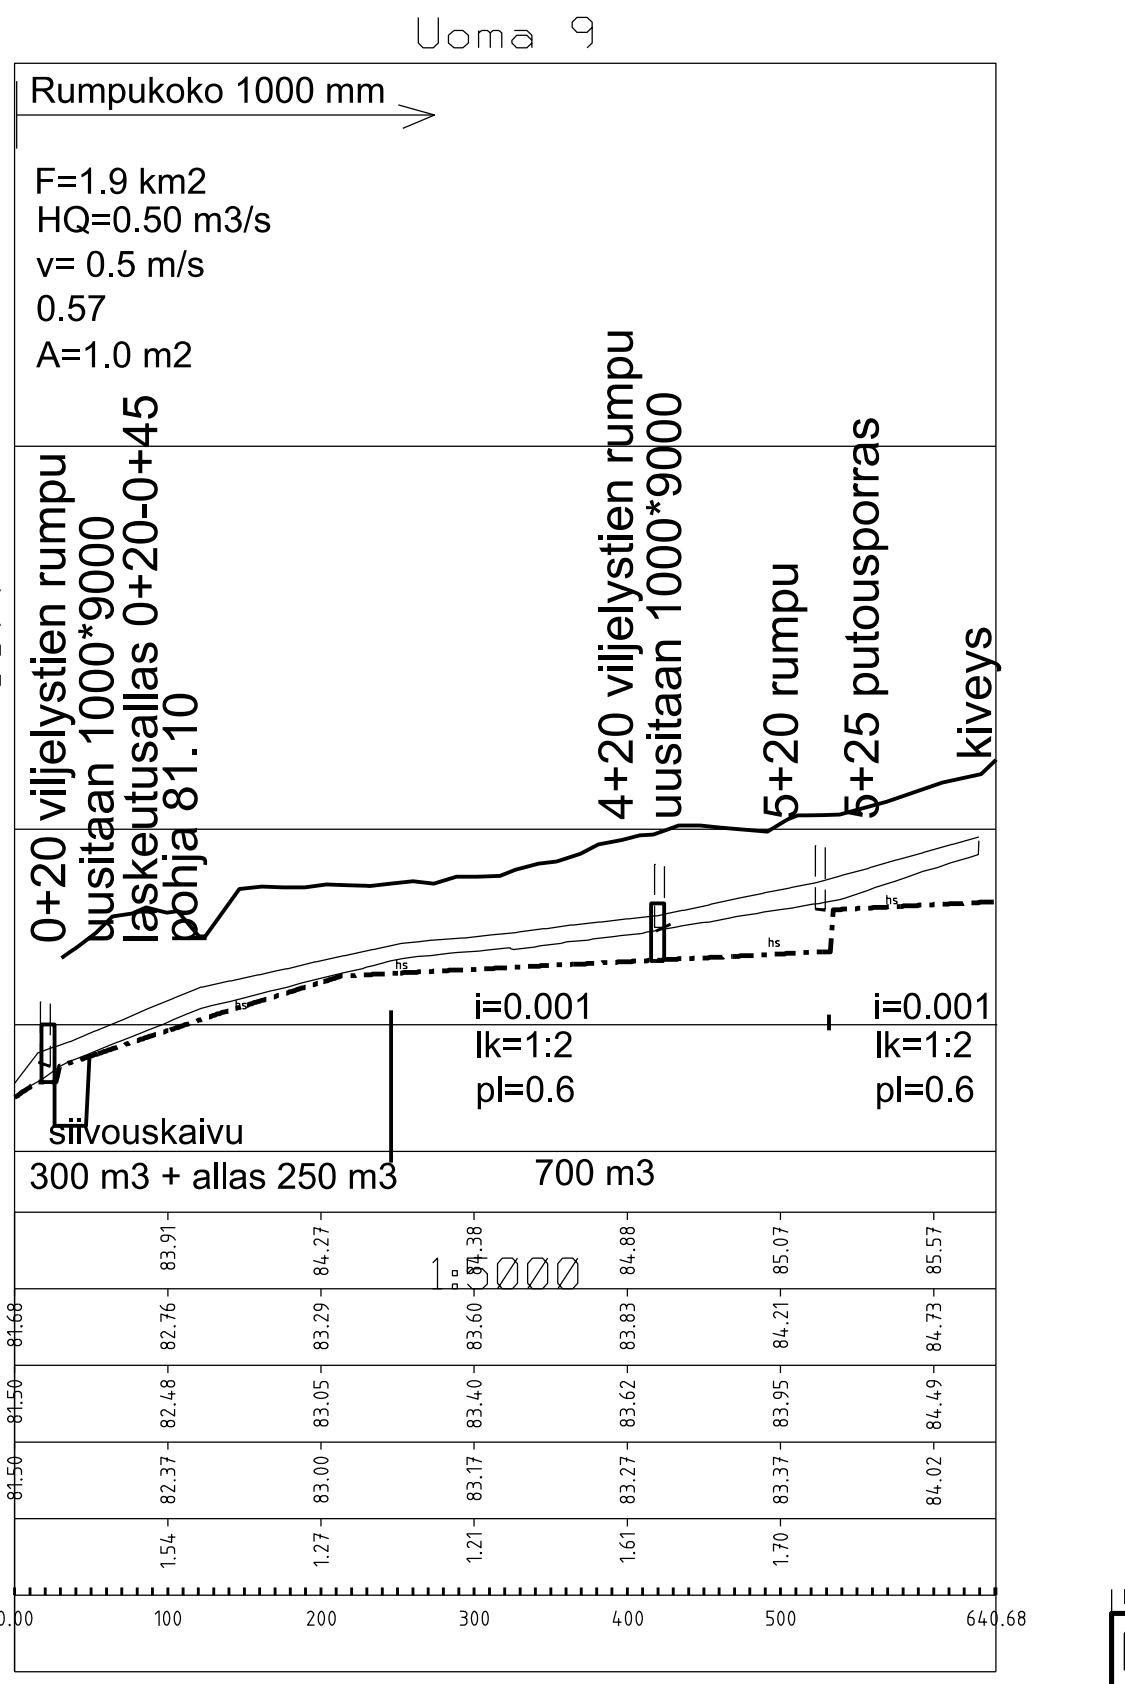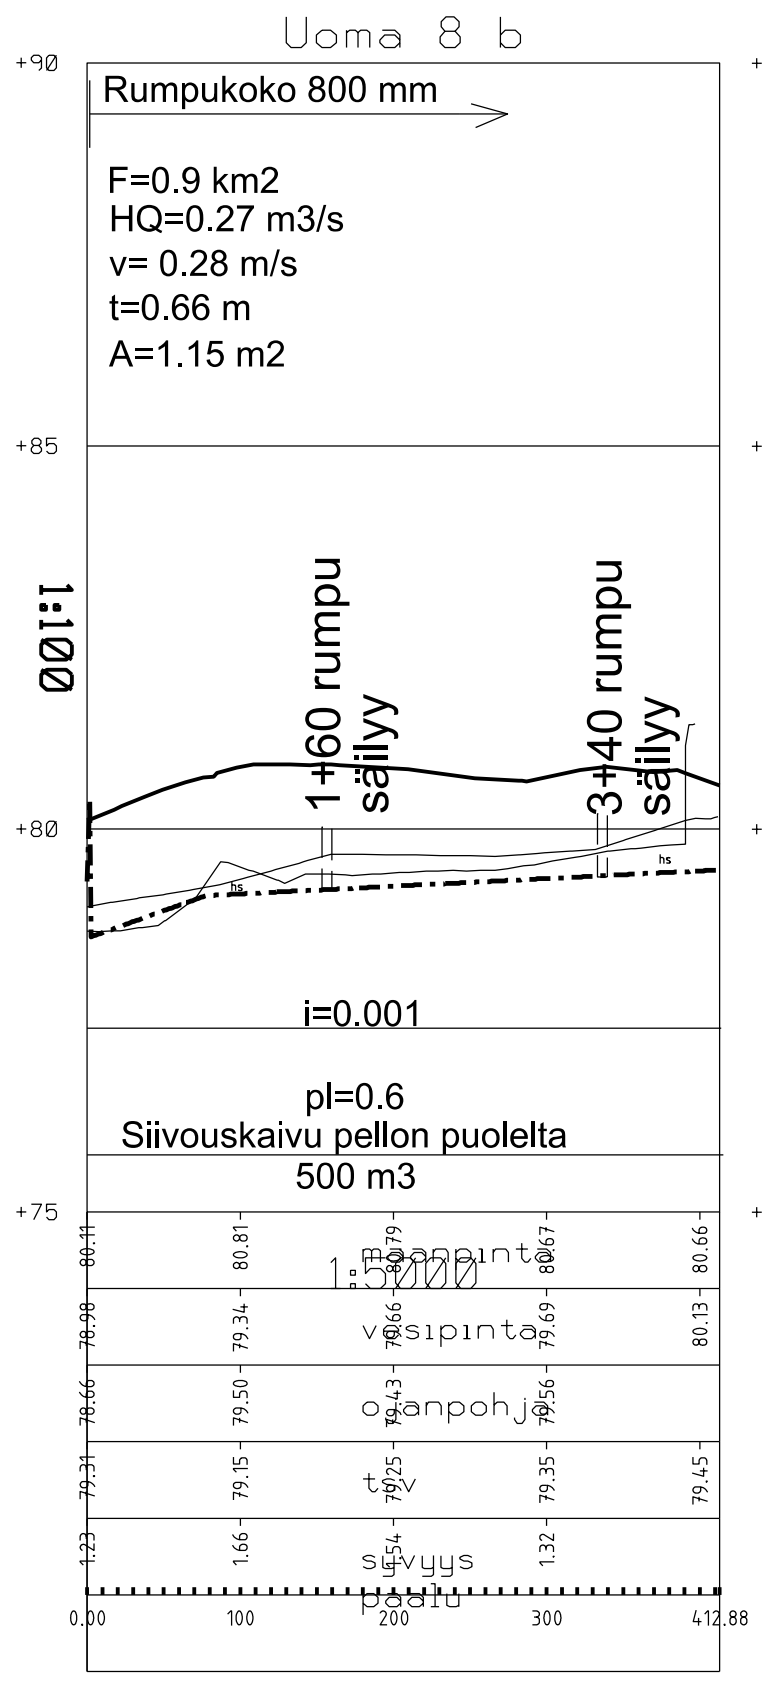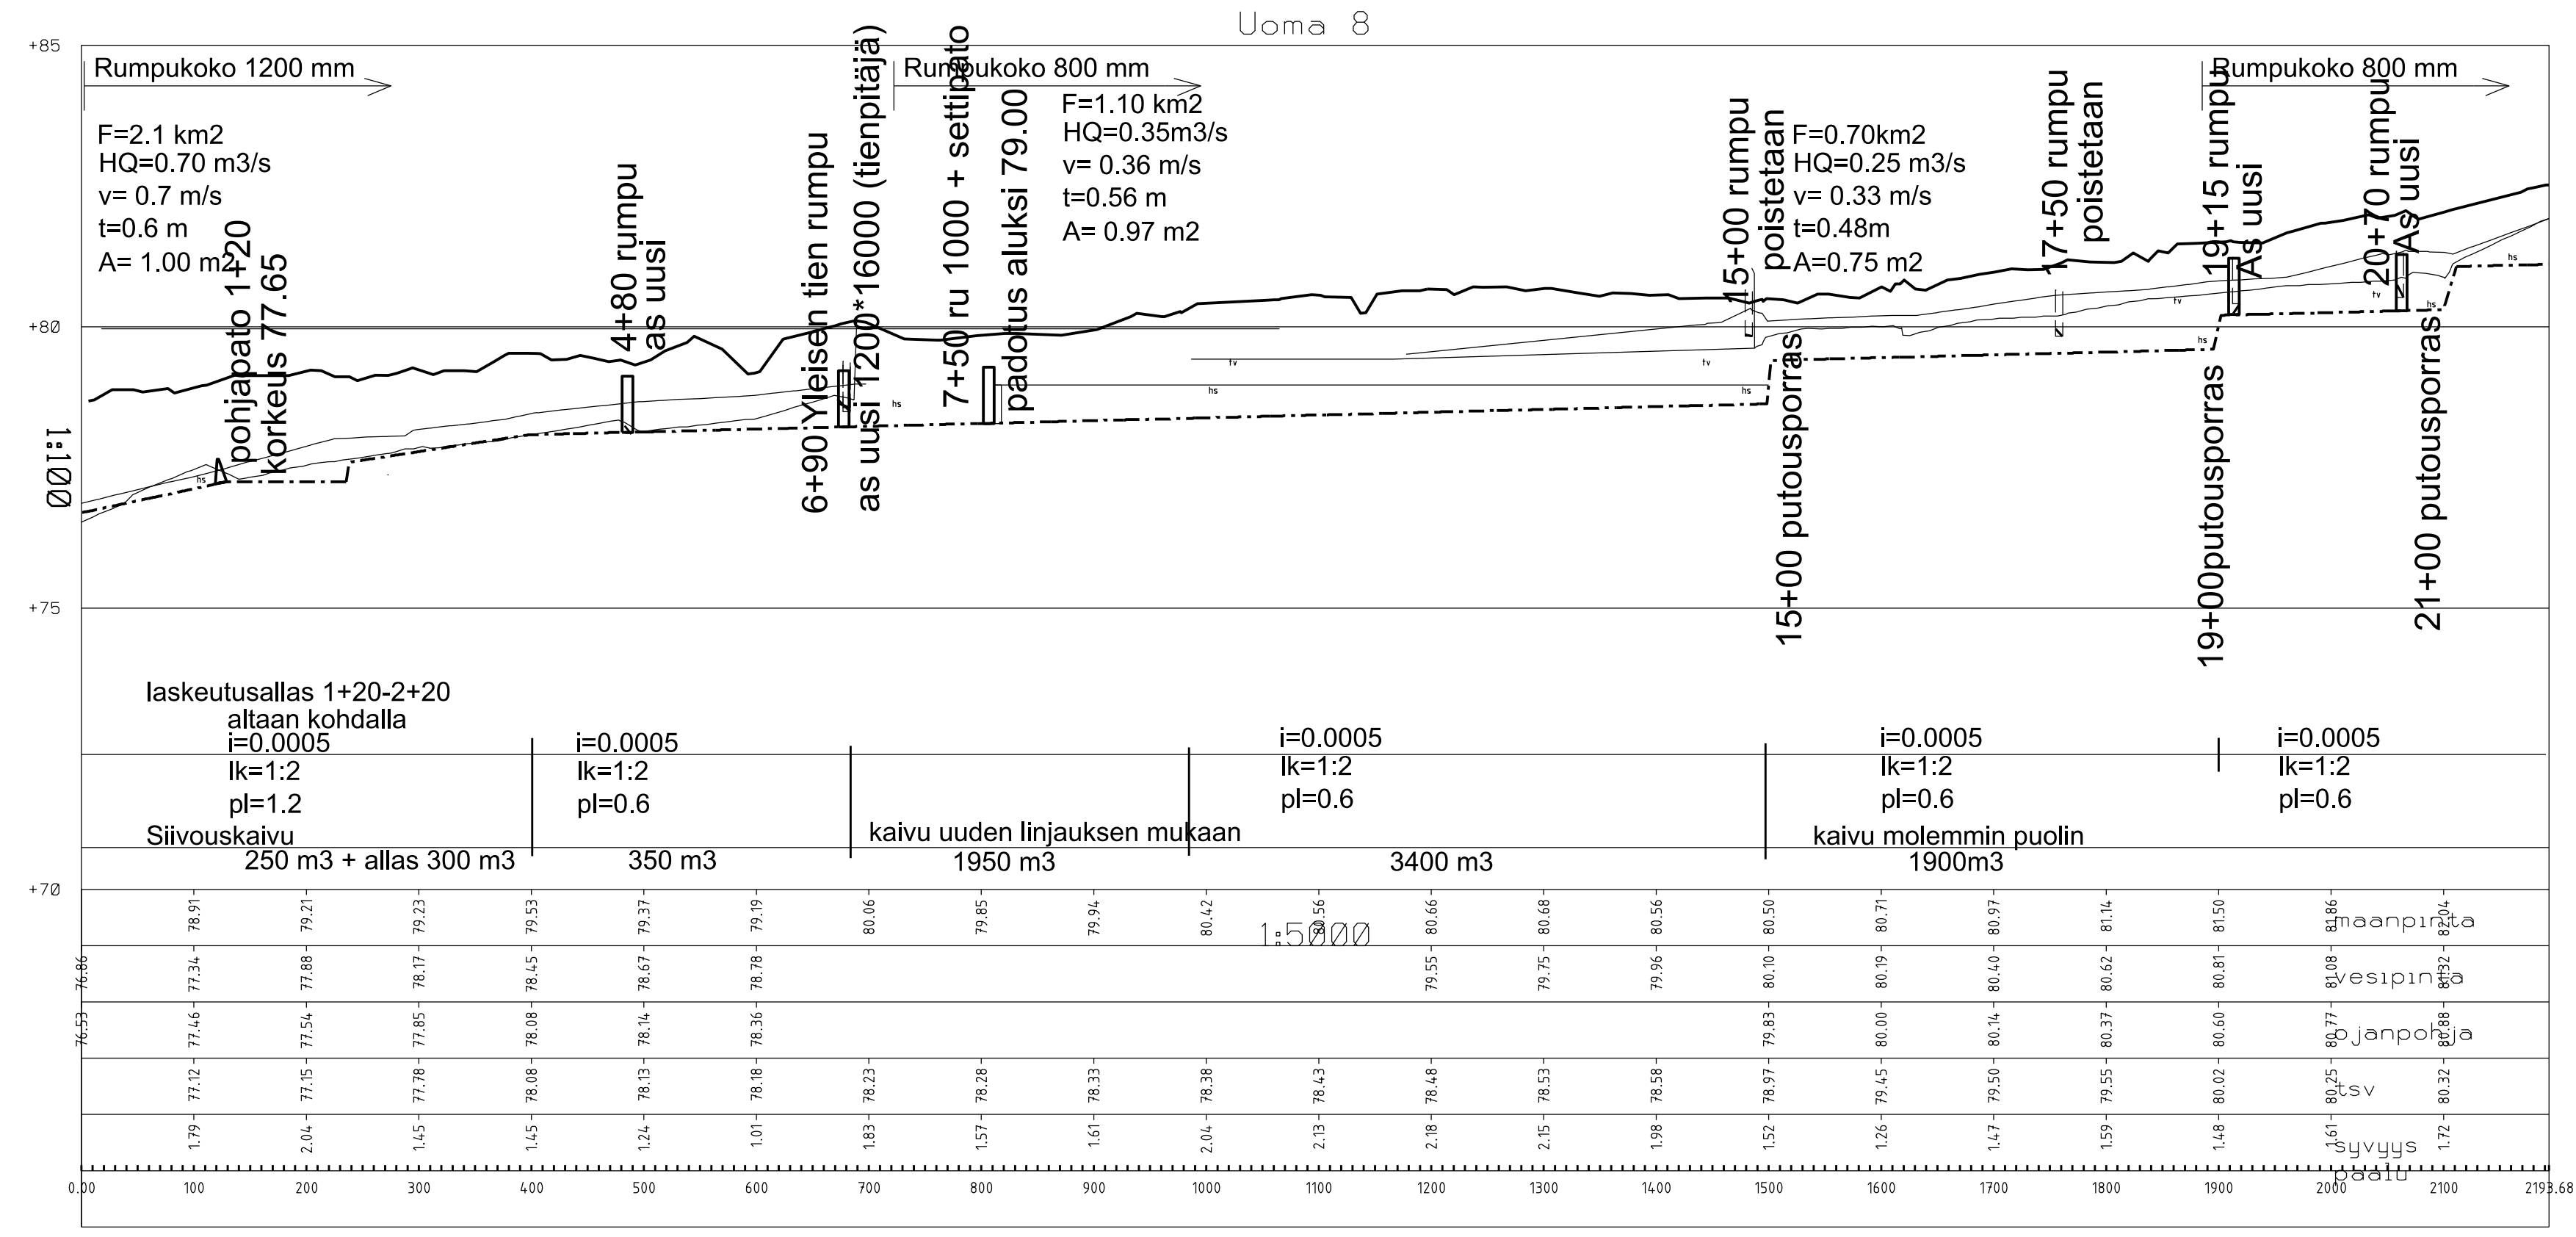

**Peruskaivatussuunnitelma 704540**

Hanke: Järvikylän uusjako  
Valtaajahanke  
Uomat 8a,b, 9


Kunta: Sievi

Maveplan


21.7.2014

Seppo Hännälä  
ins. AMK












Tarmo Kämä

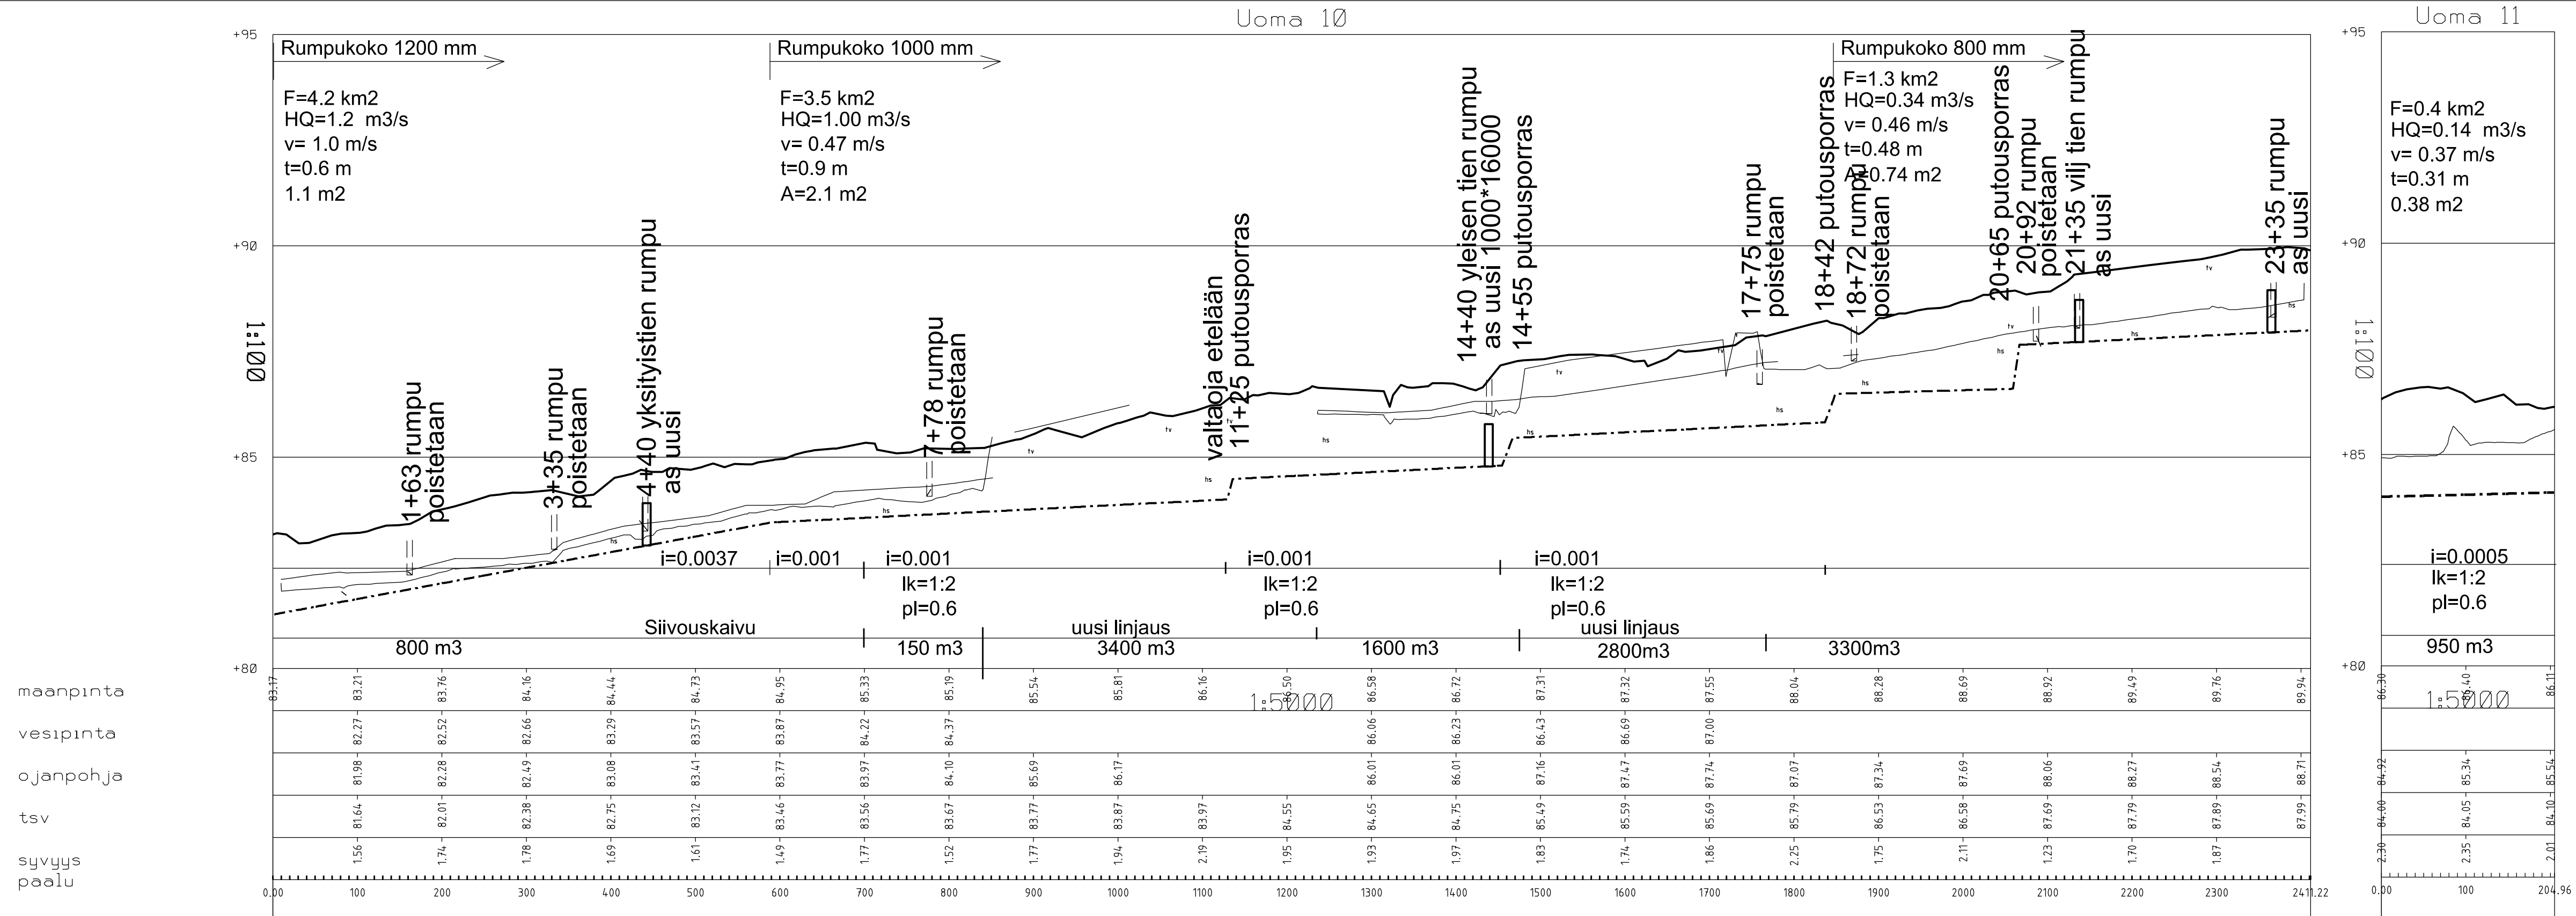

Muutos		toim. No:
<b>Peruskuivatussuunnitelma 704540</b>		
Hanke: Järvikylän uusjako		Ujastot:
Valtaajahanke		Sisältö:
Uoma 10-11		Suunnitelmapaketti
Kunta: Sievi	Päiväys: 21.7.2014	1:5000
PL 1096 70111 KUOPIO Puh.017-2888130	Maveplan	Tiedosto:
Suunn. Seppo Hihnala ins. AMK		Järvikylän Suunnitelmapaketti 1:15000 1:15000
		ark. Tarmo Kämä

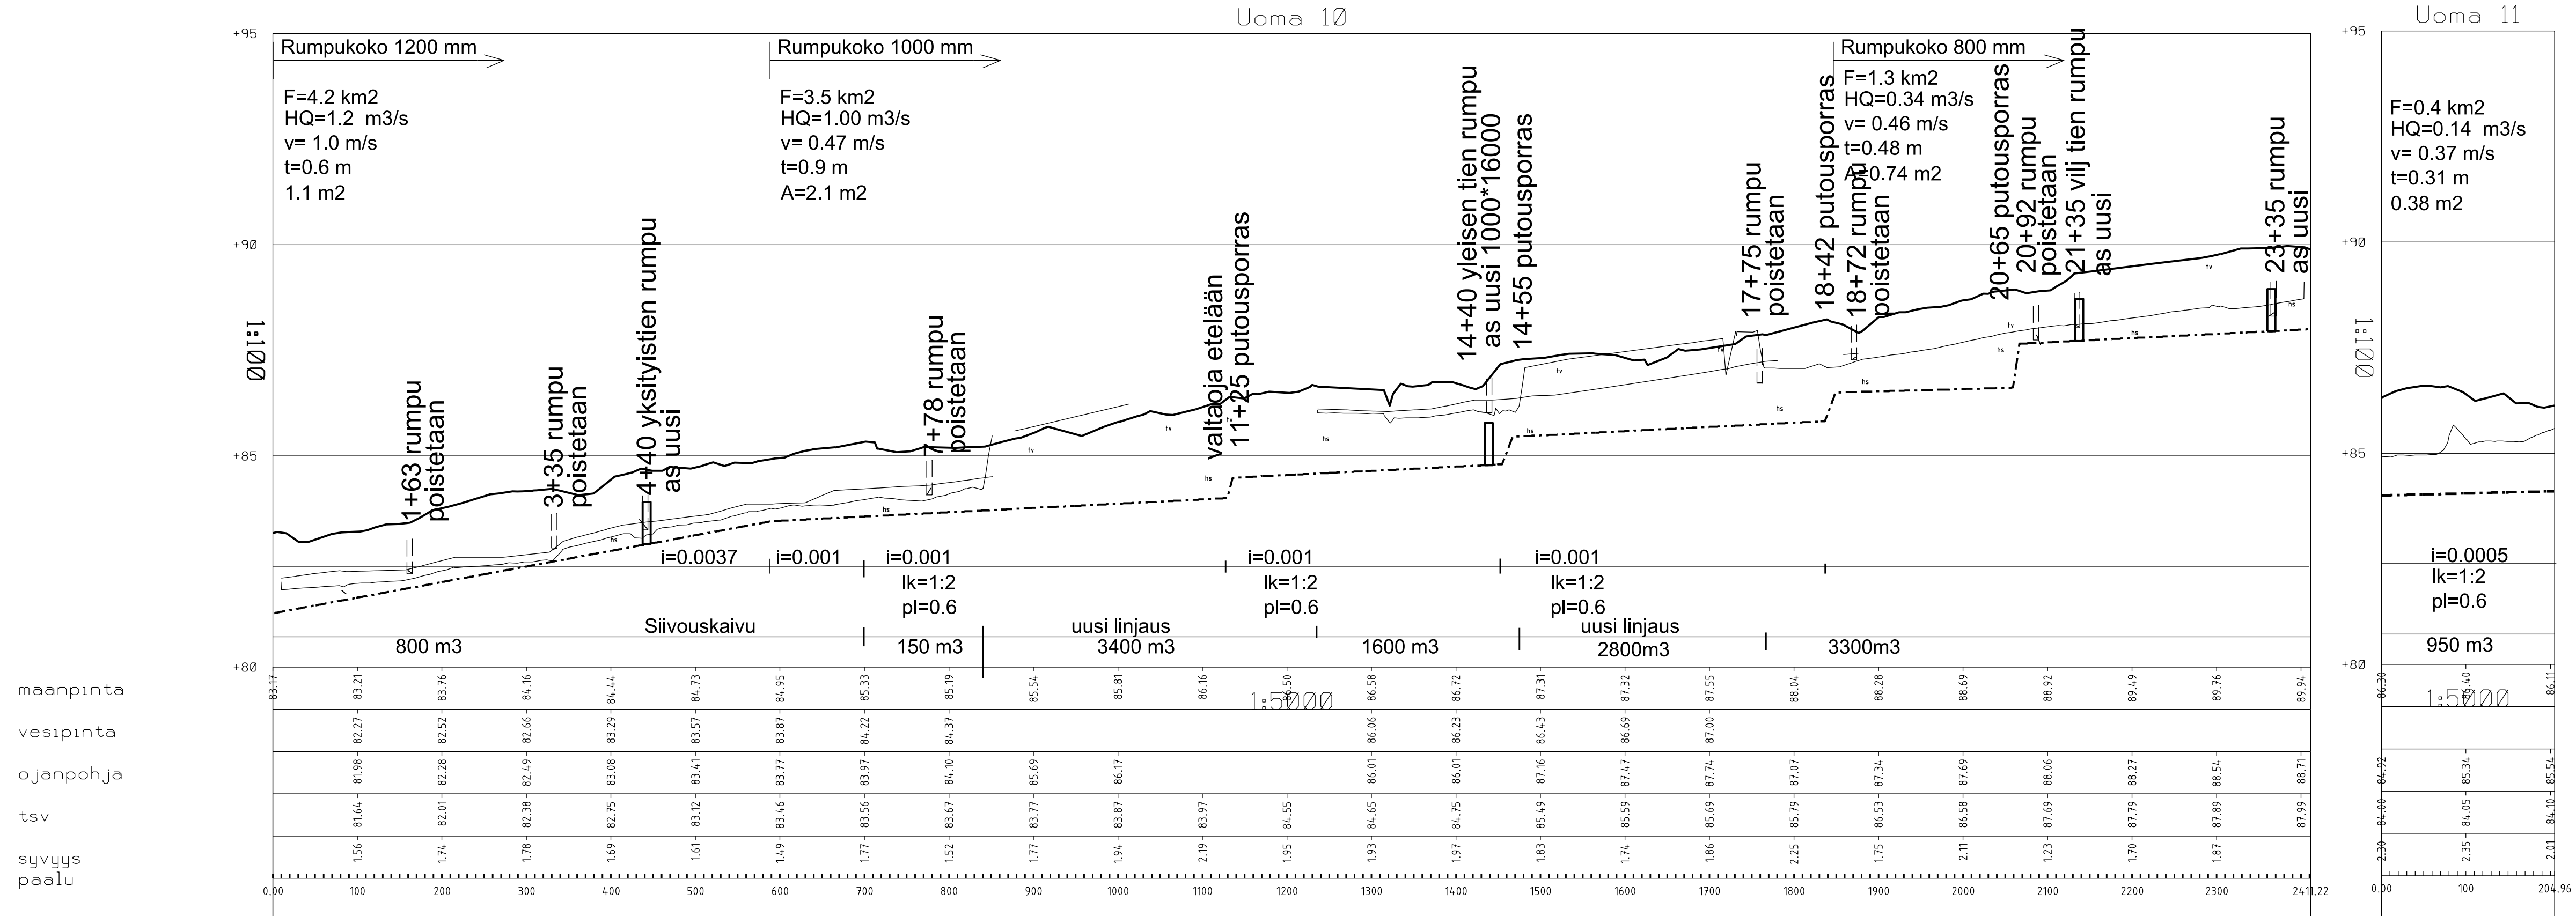

Muutos		toim. No:
<b>Peruskuivatussuunnitelma 704540</b>		
Hanke: Järvikylän uusjako		Ujastot:
Valtaajahanke		Sisältö:
Uoma 10-11		Suunnitelmapaketti
Kunta: Sievi	Päiväys: 21.7.2014	1:5000
PL 1096 70111 KUOPIO Puh.017-2888130	Maveplan	Tiedosto:
Suunn. Seppo Hihnala ins. AMK		Järvikylän Suunnitelmapaketti 1:15000 1:15000
		ark. Tarmo Kämä

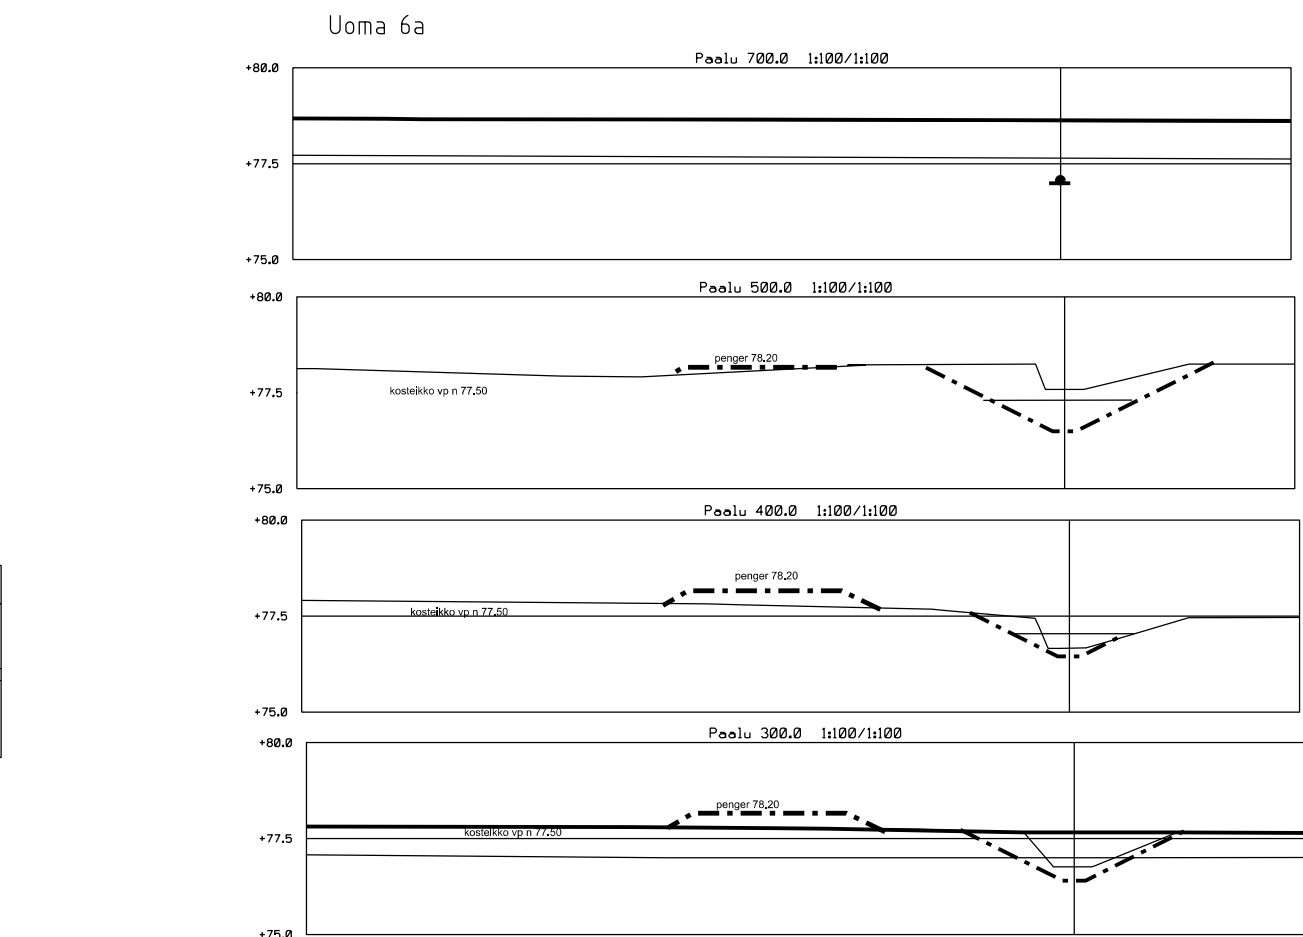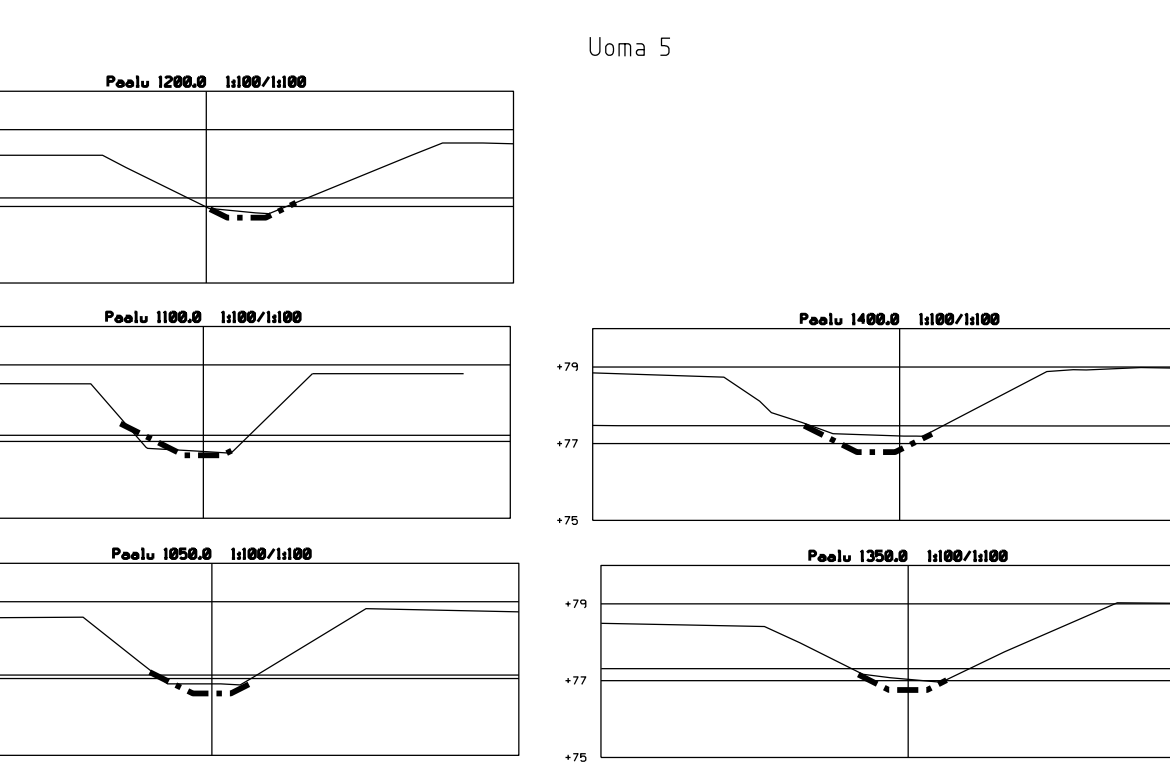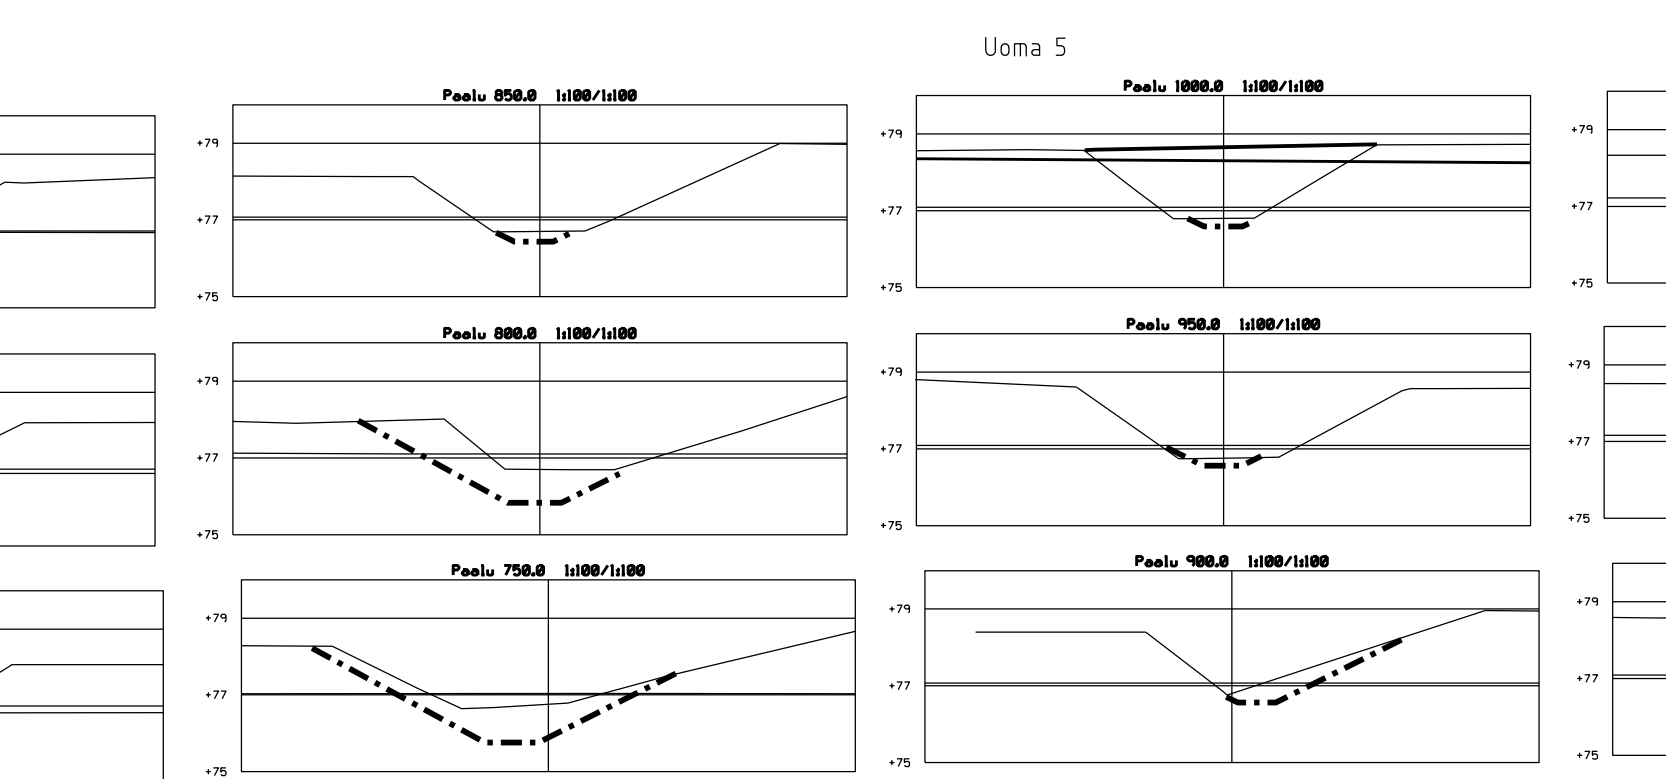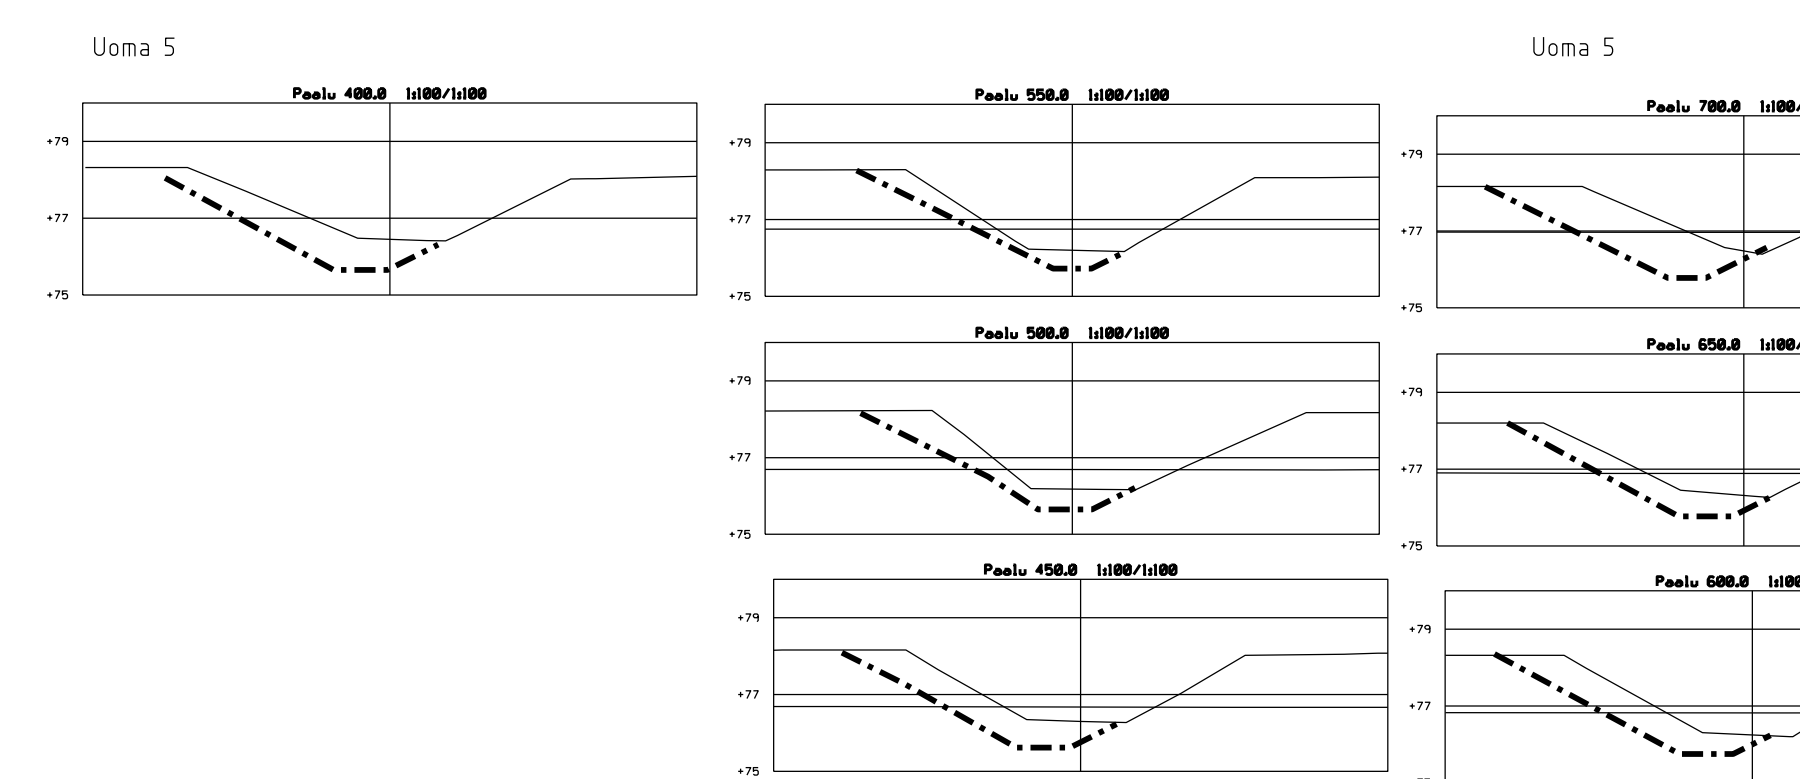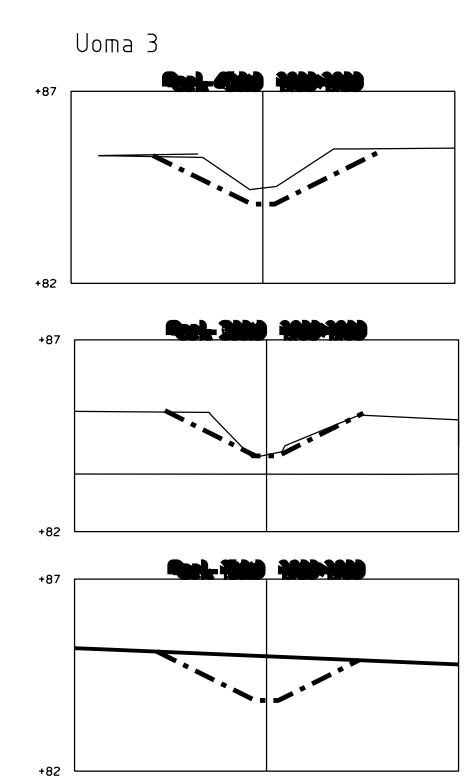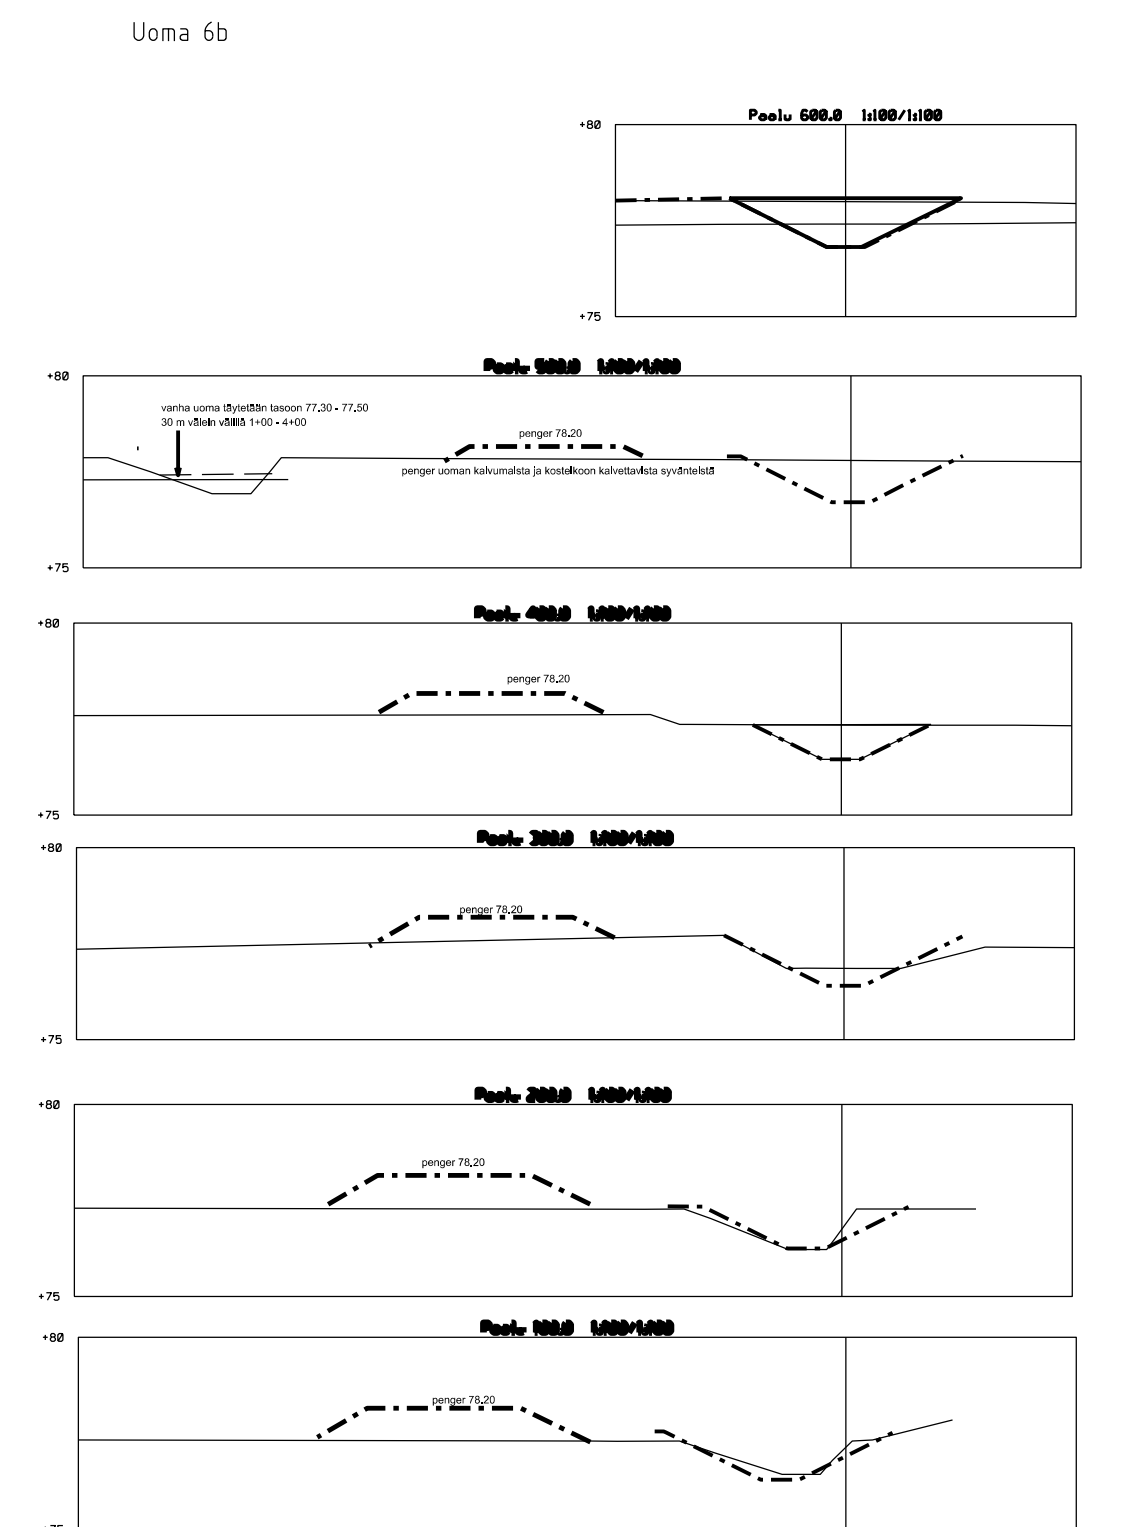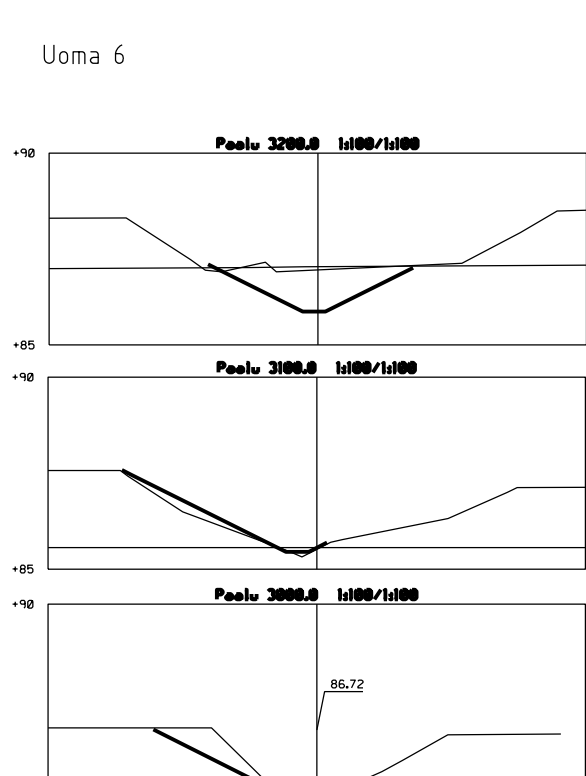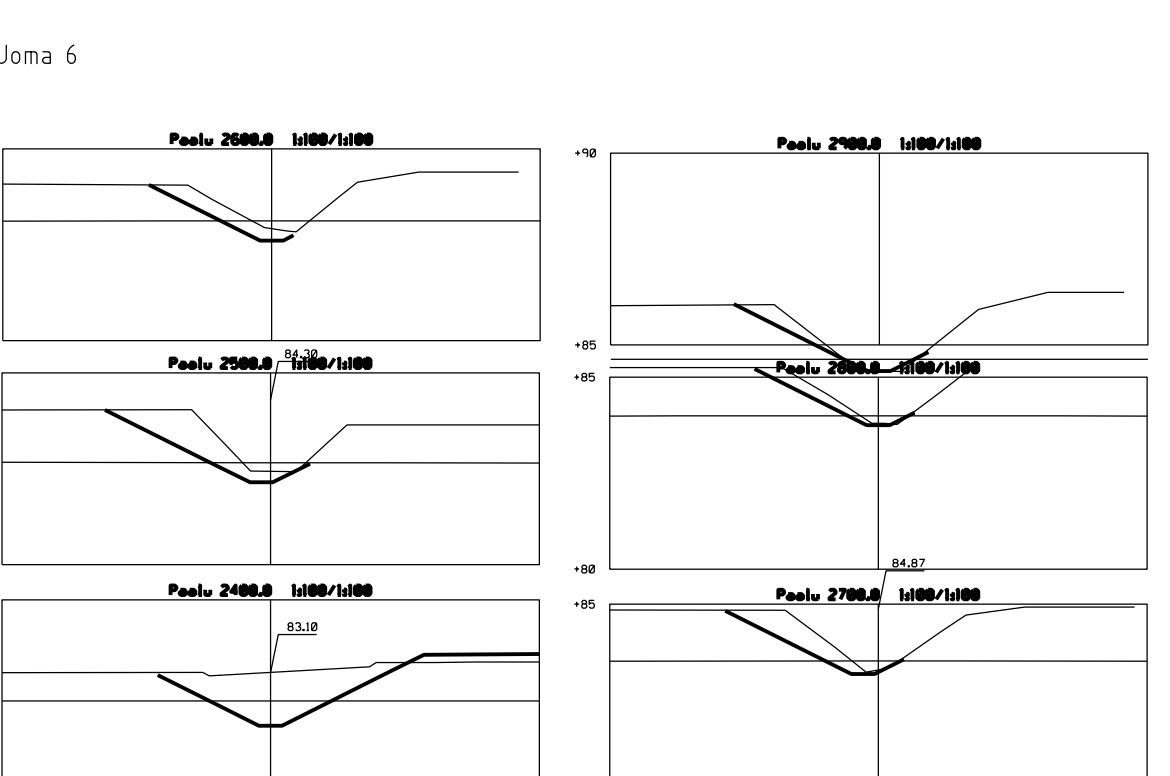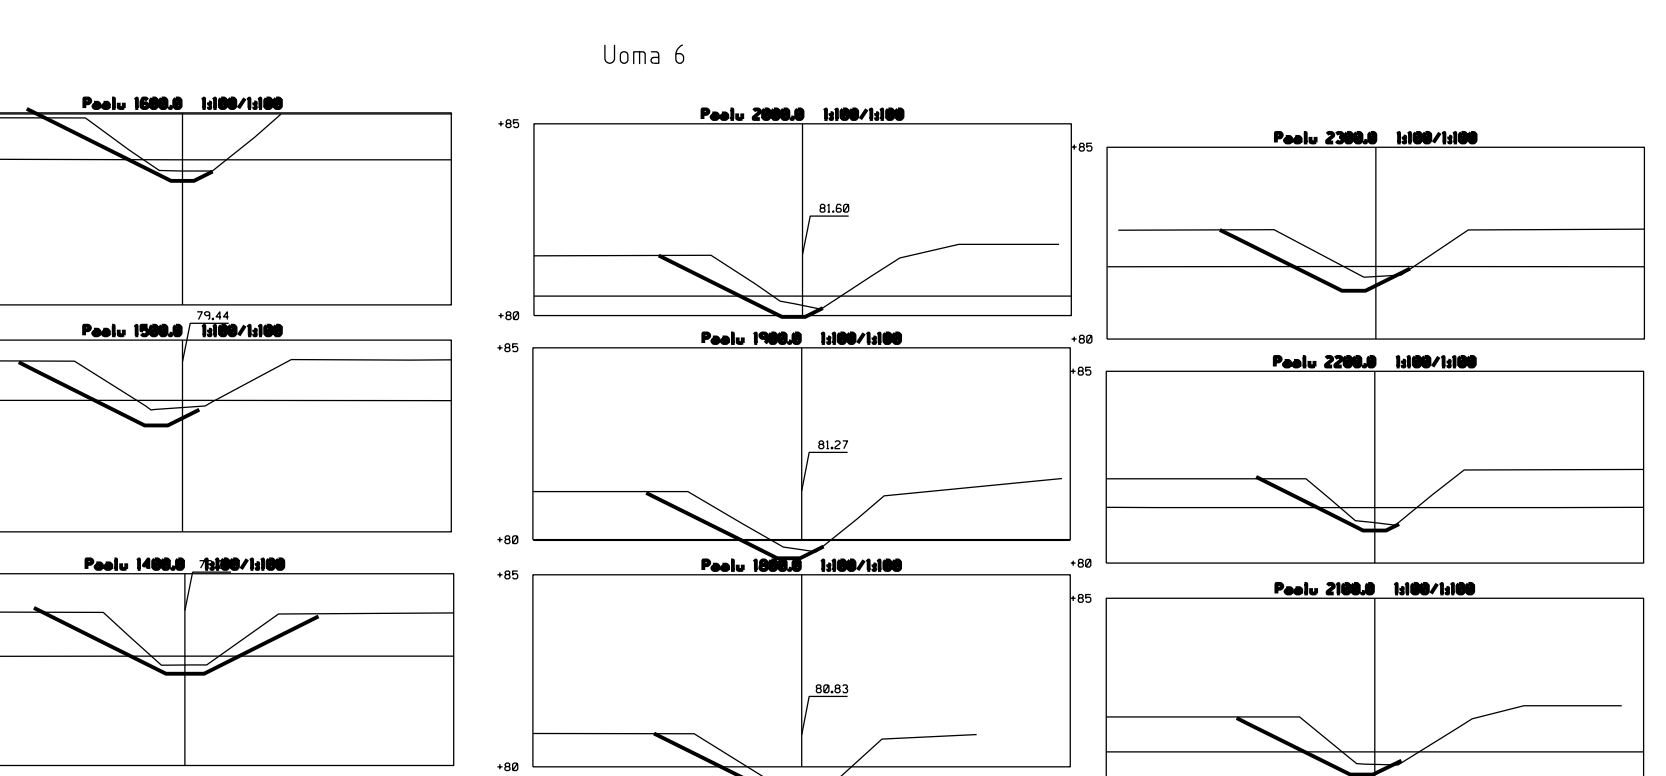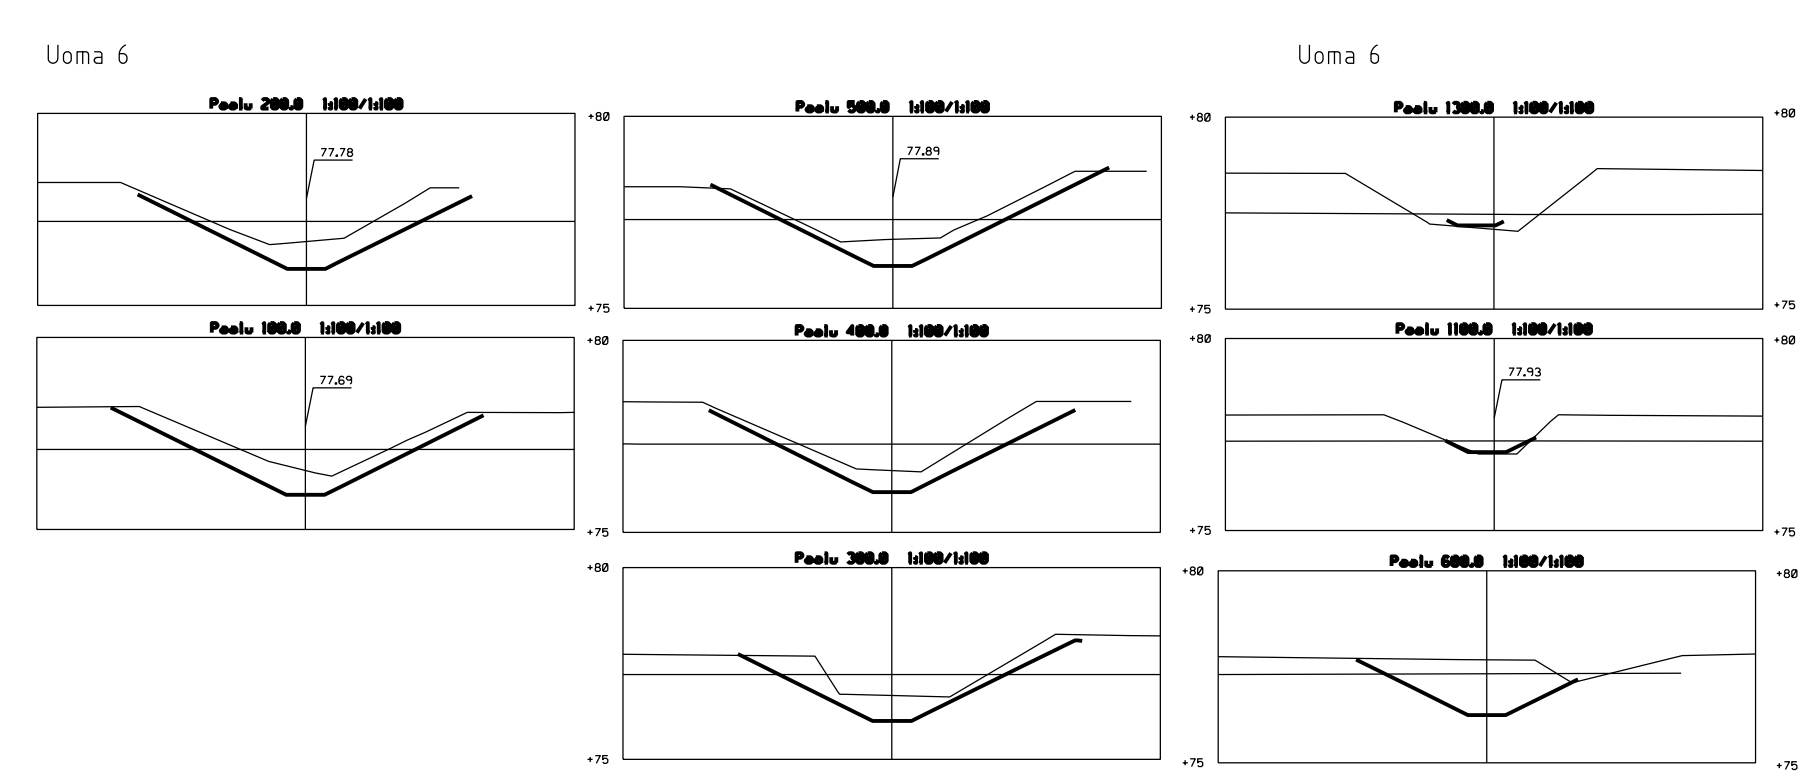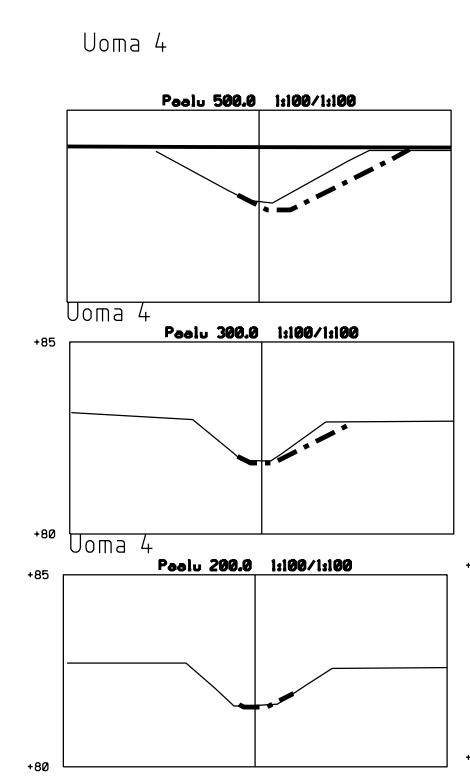

Modus: **Peruskuivatussuunnitelma 704540**

Hanke: **Järvikylän uusjako**

Valtaajahanke

Uomat 3-6ab

Kunta: **Sievi**

Paik. No: **704540**

Paik. Nimi: **Poikkileikkauksia**






Paik. Nro: **1:200**

Paik. Päivä: **21.7.2014**

Paik. Tekijä: **Seppo Rönkä**

Paik. Tarkastaja: **Tarmo Känsä**

Logo: **Maveplan**

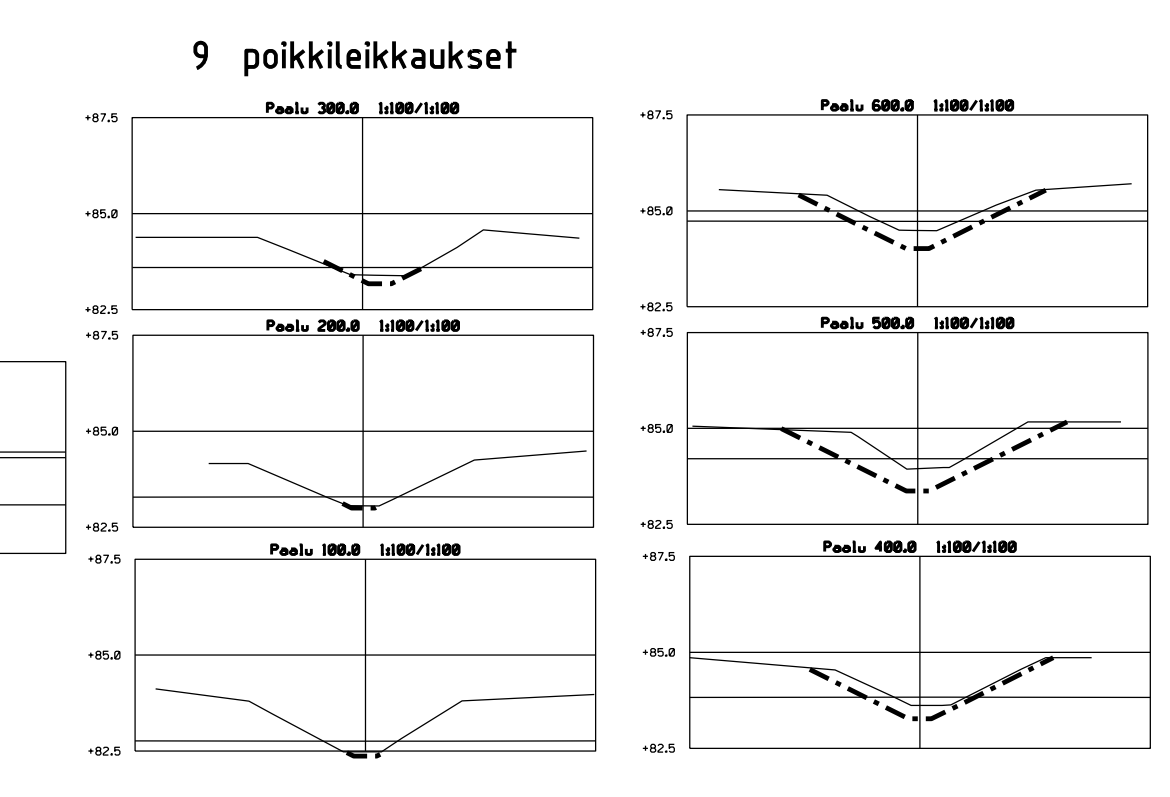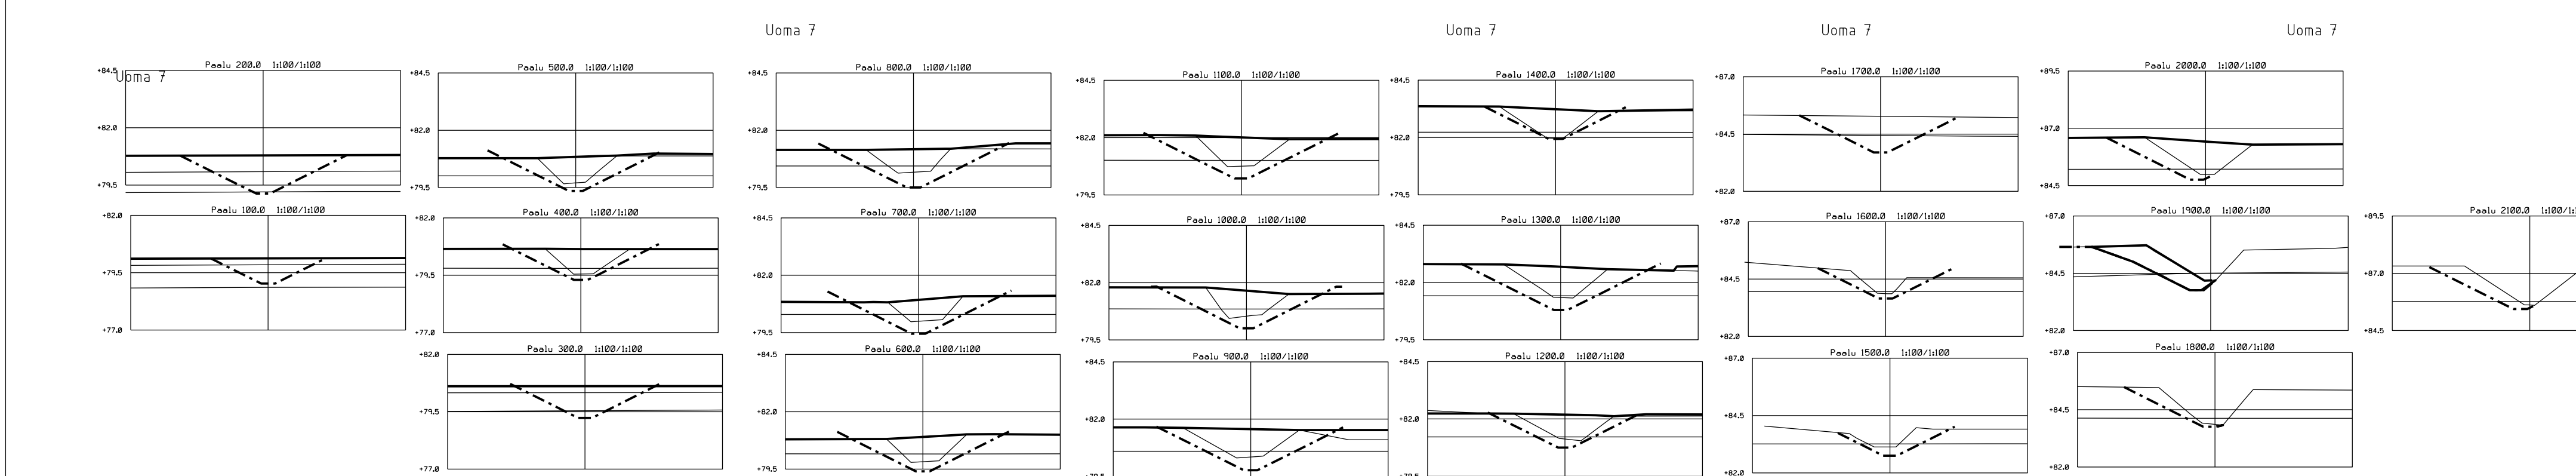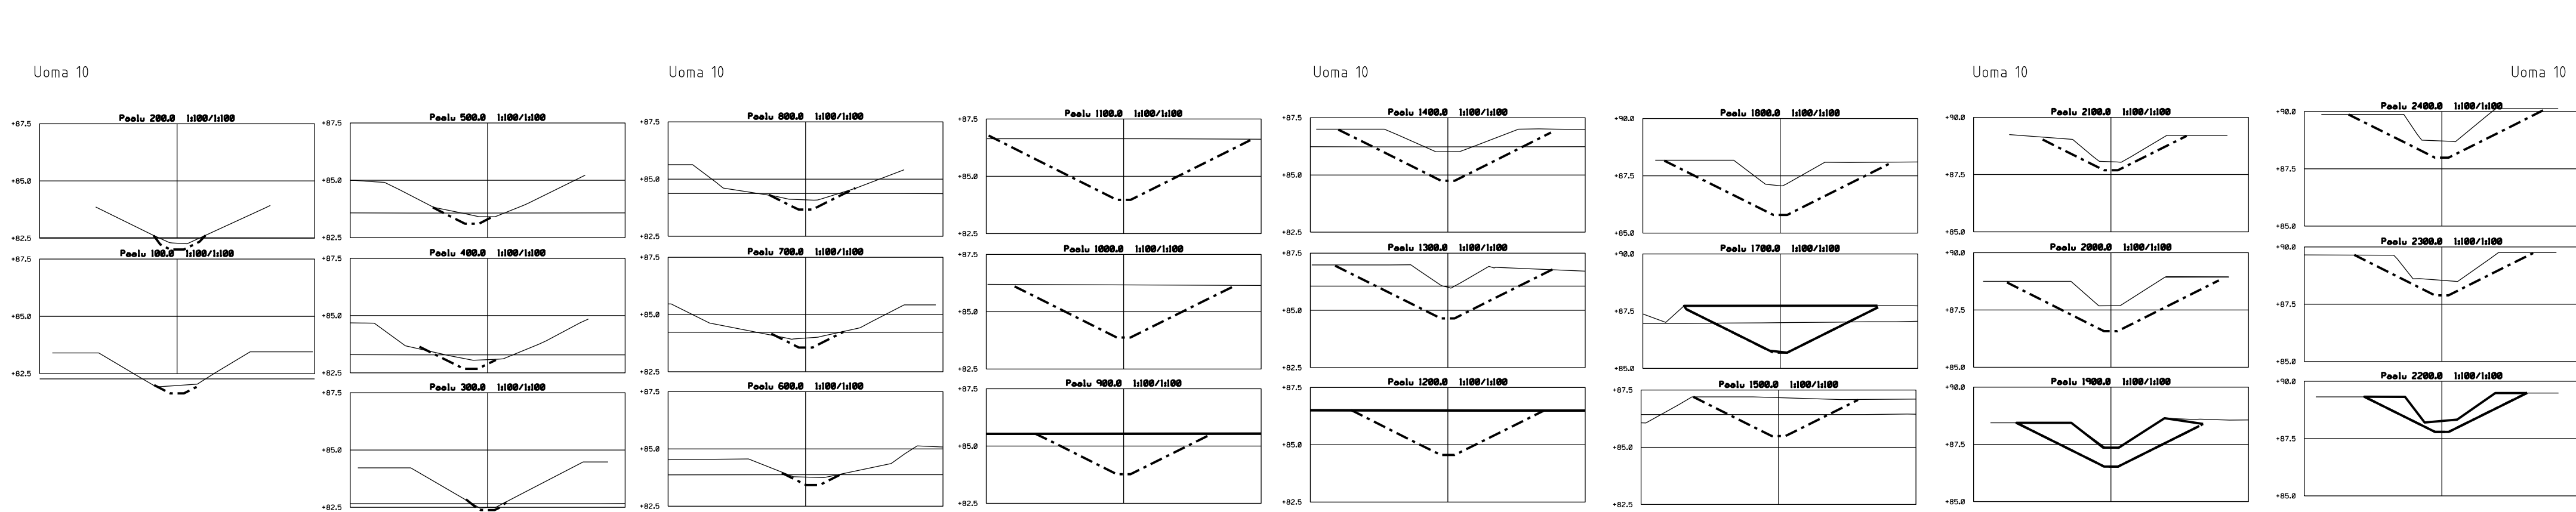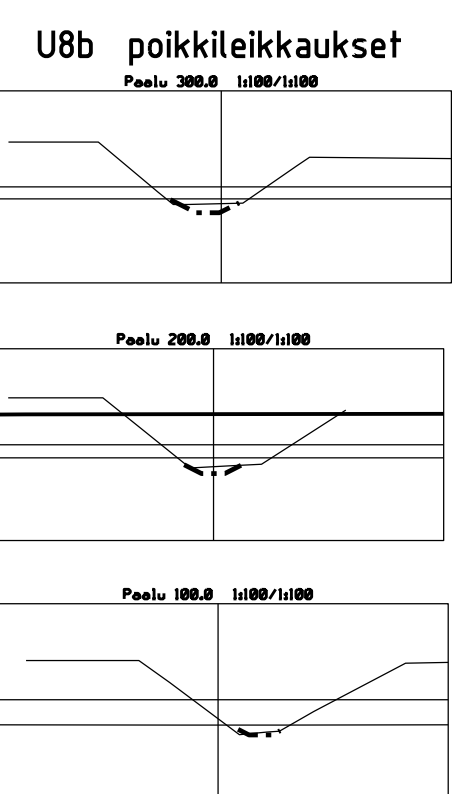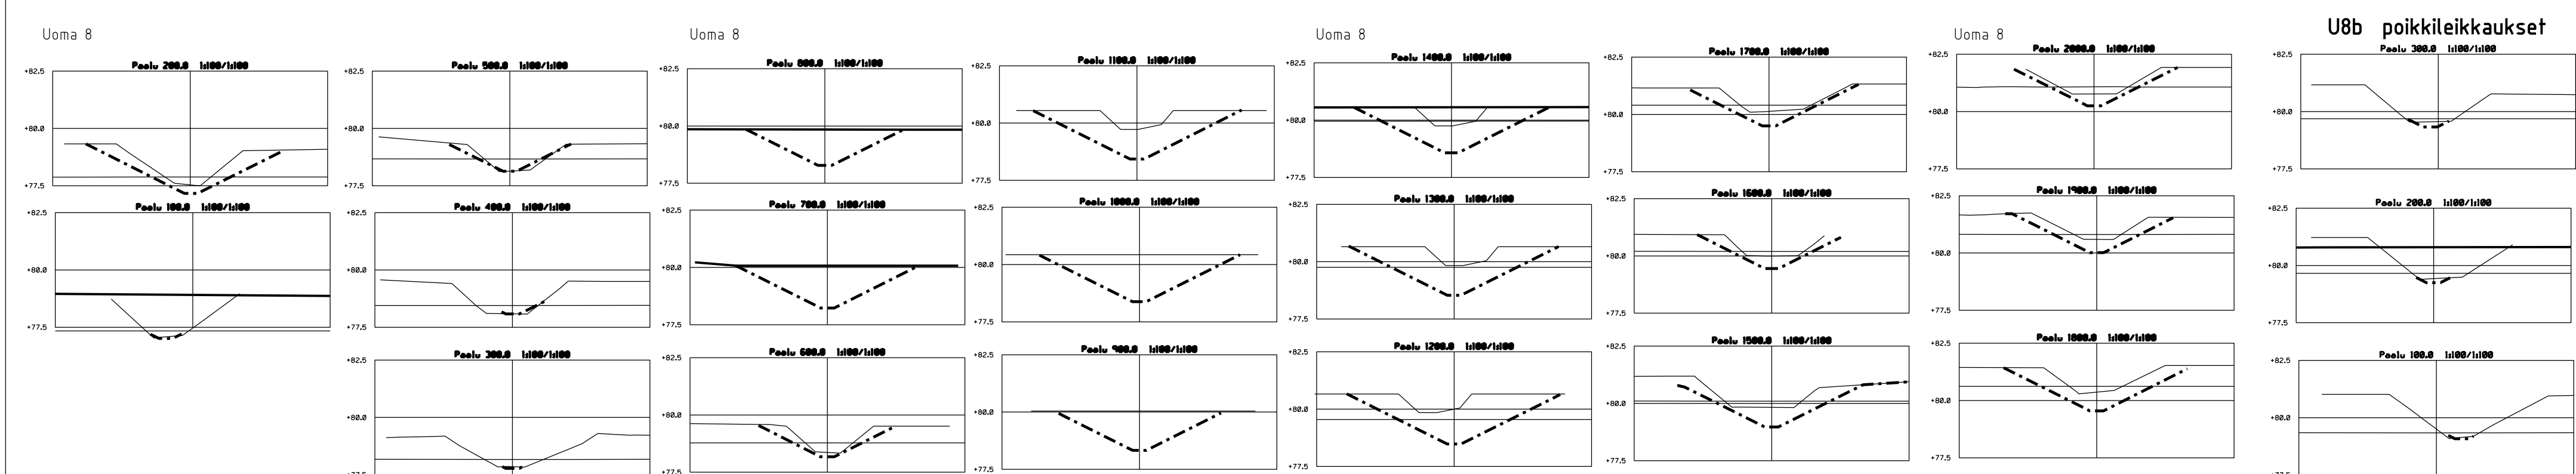

Modus: **Peruskuivatussuunnitelma 704540**

Hanke: **Järvikylän uusjako**

Valtaajahanke

Uomat 7-11

Kunta: **Sievi**

Paik. No: **704540**

Paik. Nimi: **Poikkileikkauksia**

Paik. Nro: **1:200**

Paik. Päivä: **21.7.2014**


Paik. Tekijä: **Seppo Rönkä**

Paik. Tarkastaja: **Tarmo Känsä**


Logo: **Maveplan**


# PERIAATEPIIRROS PUTOUSPORTAASTA

Periaatepiirros  
Mk. 1:100/1:200

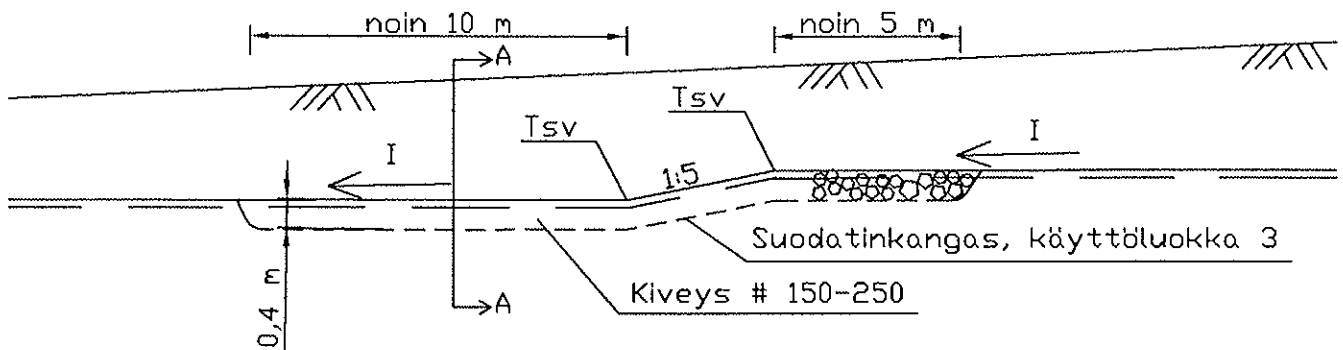


Leikkaus A-A  
Mk. 1:100

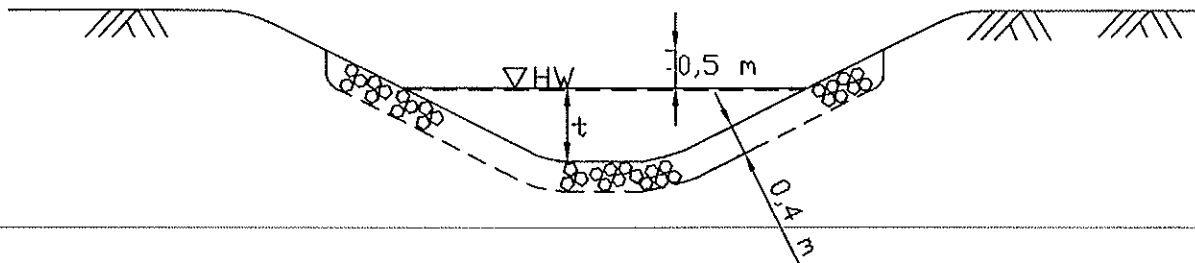

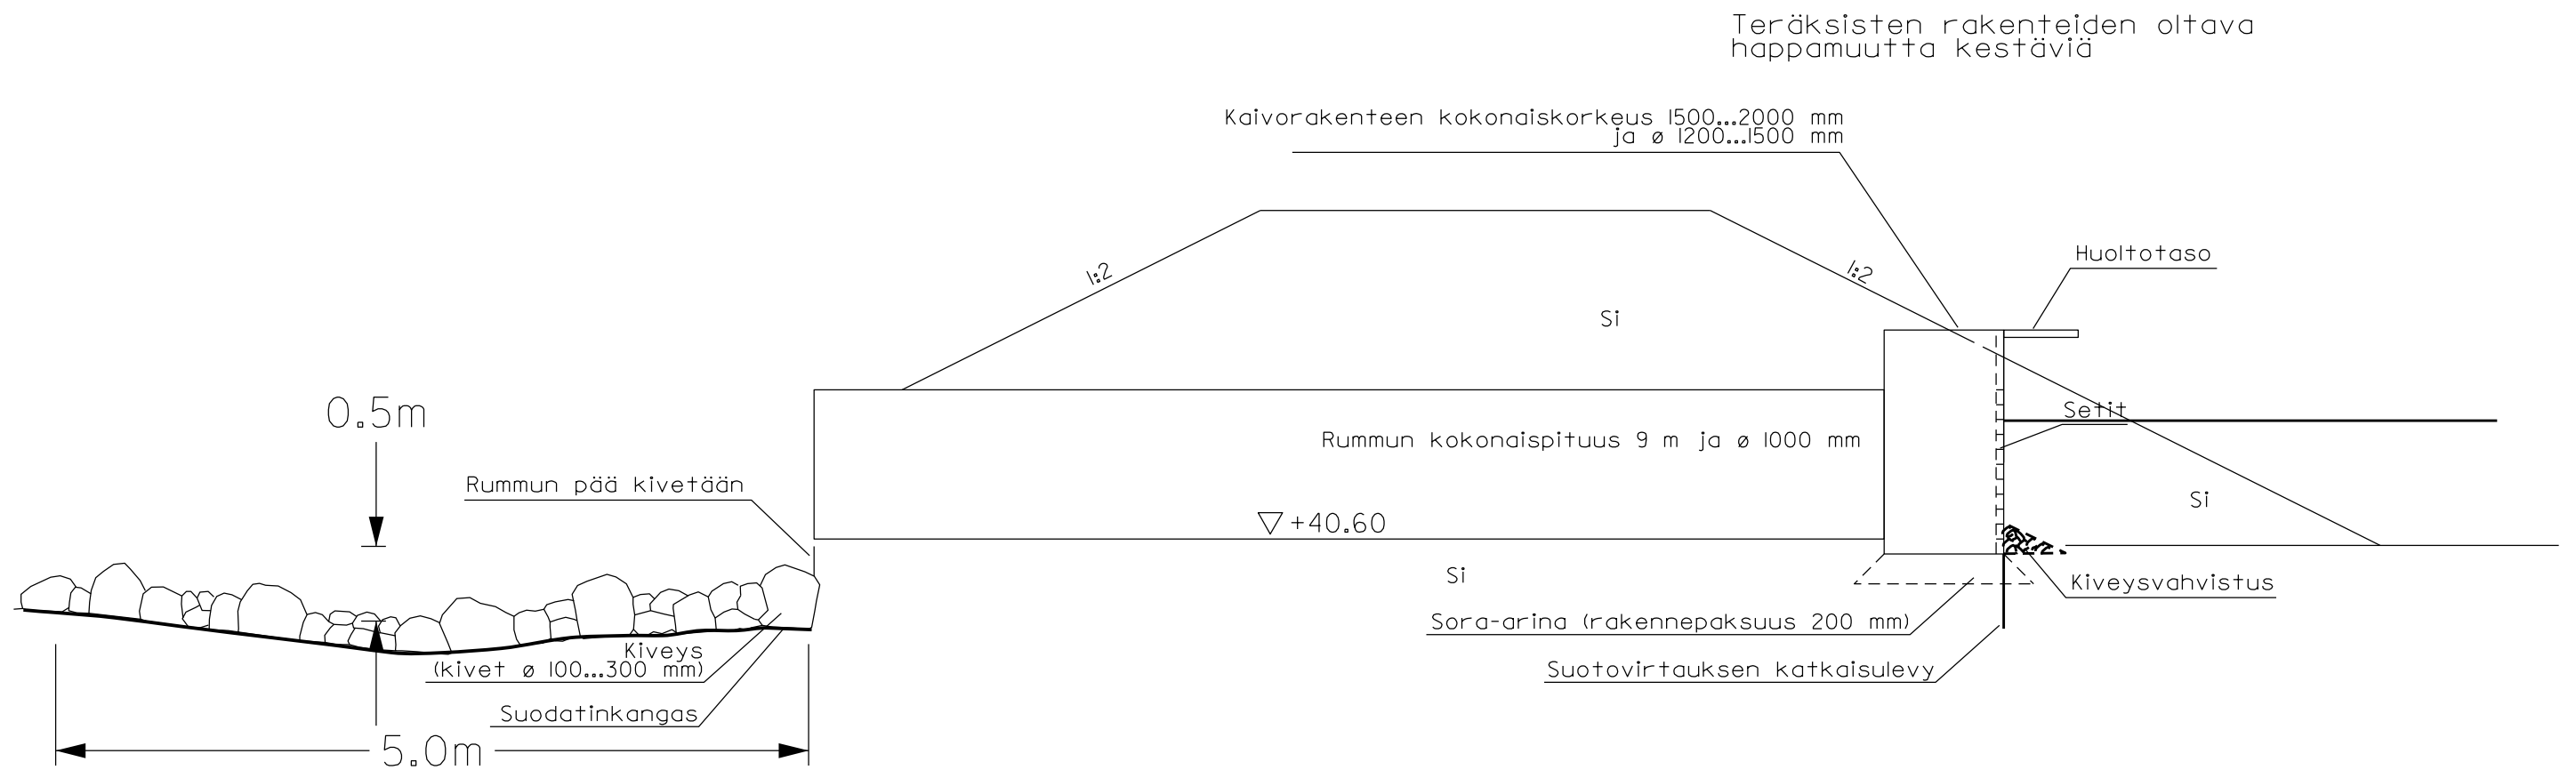

## Korkeusjärjestelmä N60

PERUSKUIVATUSSUUNNITELMA		Piir. no Liite no
Hanke, kunta		Mittakaava 1:50
Järvikylä valtaojahanke		Piirustuksen sisältö Settipato periaat
Sievi		
 <b>Maveplan</b> Oulun toimisto Kiilakiventie 1 90250 OULU Puh.08-5349 400	Suunn. Seppo Hihnala	
	Päiväys 14.8.2014	Muutos
	Hyv. T.K.	