



<b>Kosteikkosuunnitelma</b>		Toim. No: <b>704540</b>
<b>Hanke: Järvikylän uusjako</b>		Ojastot:
<b>Monivaikutteinen kosteikko</b>		Sisältö: <b>Suunnitelmapaketti</b>
Kunta: <b>Sievi</b>		Mk: <b>1:2000</b>
 PL 1096 70111 KUOPIO Puh.017-2888130 <b>Maveplan</b>	Päiväys <b>11.9.2014</b>	
	Suunn. <b>Seppo Hihnala</b> Ins. AMK	Tiedosto: <b>Järvikyläsuunnitelmapohja.rvt</b> <b>ETRS35 N2000</b>
		Tark. <b>Mika Mikkola DI</b>

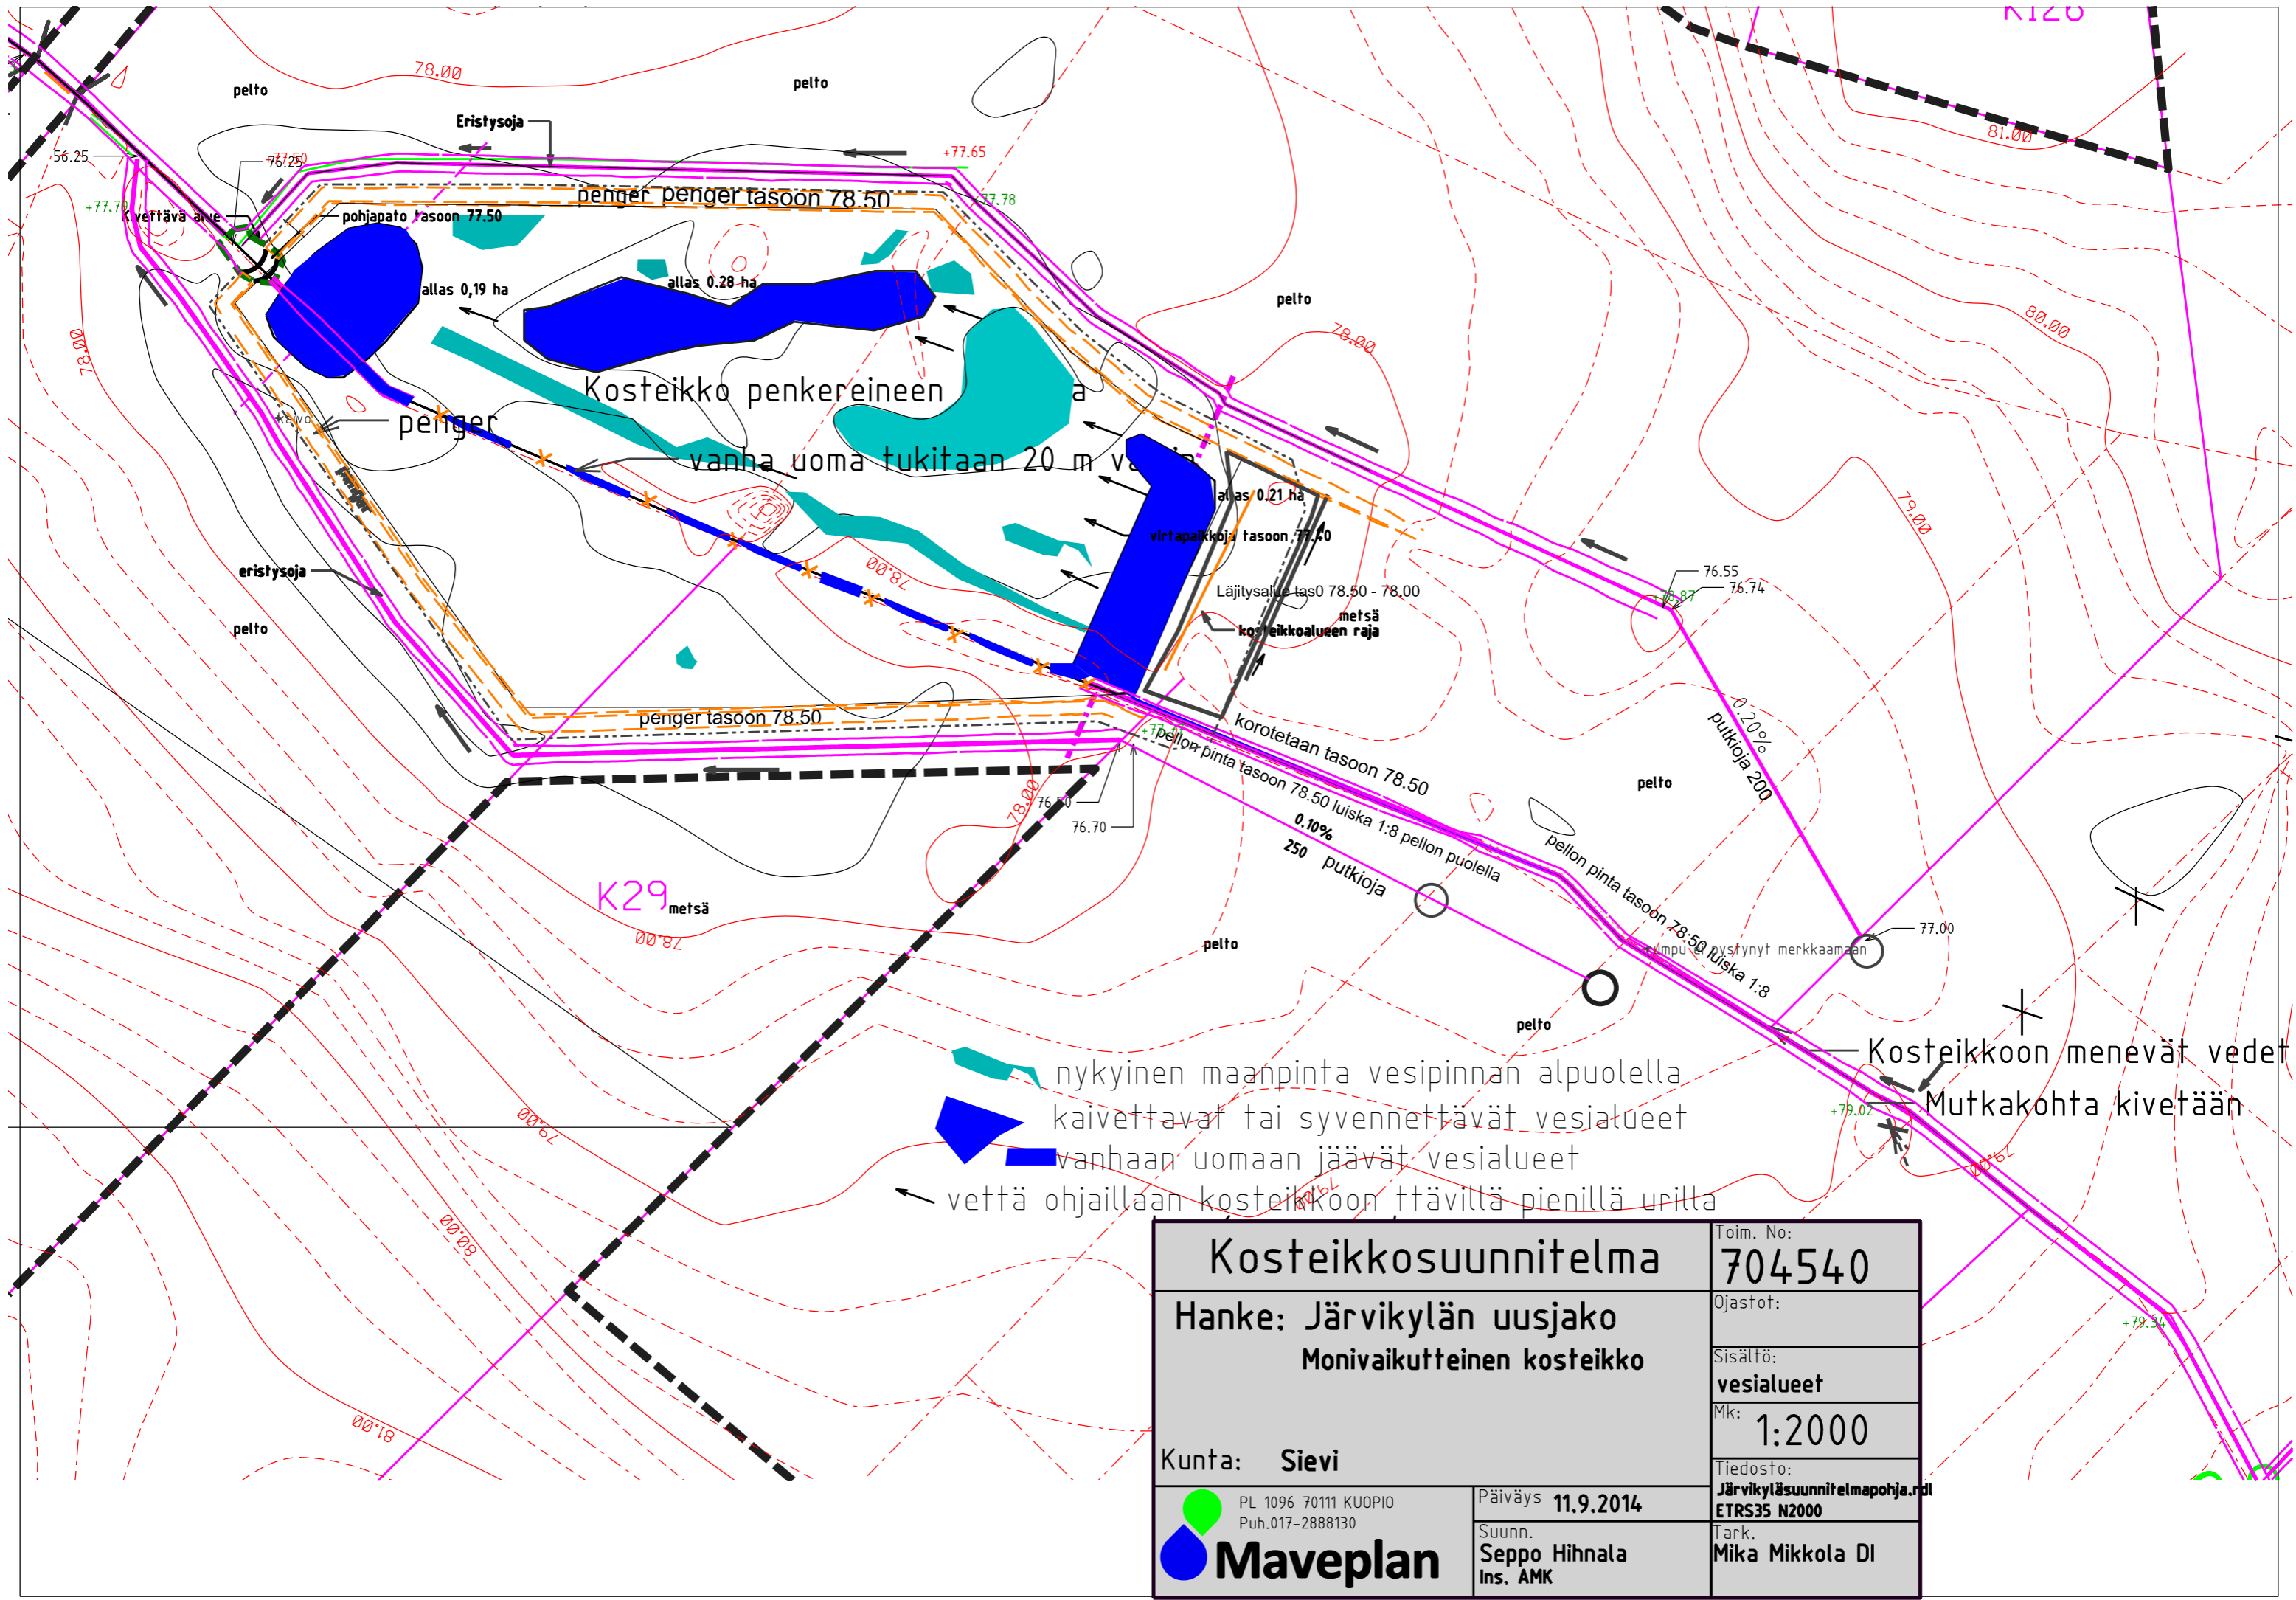


nykyinen maanpinta vesipinnan alpuolella  
 kaivettavat tai syvennettävät vesialueet  
 vanhaan uomaan jäävät vesialueet  
 vettä ohjataan kosteikkoon ttävillä pienillä urilla


Kosteikkoon menevät vedet  
 Mutkakohta kivetään

<b>Kosteikkosuunnitelma</b>		Toim. No: <b>704540</b>
<b>Hanke: Järvikylän uusjako</b>		Ojastot:
<b>Monivaikutteinen kosteikko</b>		Sisältö: <b>vesialueet</b>
Kunta: <b>Sievi</b>		Mk: <b>1:2000</b>
 PL 1096 70111 KUOPIO Puh.017-2888130	Päiväys <b>11.9.2014</b>	Tiedosto: <b>Järvikyläsuunnitelmapihja.rdl</b> <b>ETRS35 N2000</b>
	Suunn. <b>Seppo Hihnala</b> Ins. AMK	Tark. <b>Mika Mikkola DI</b>

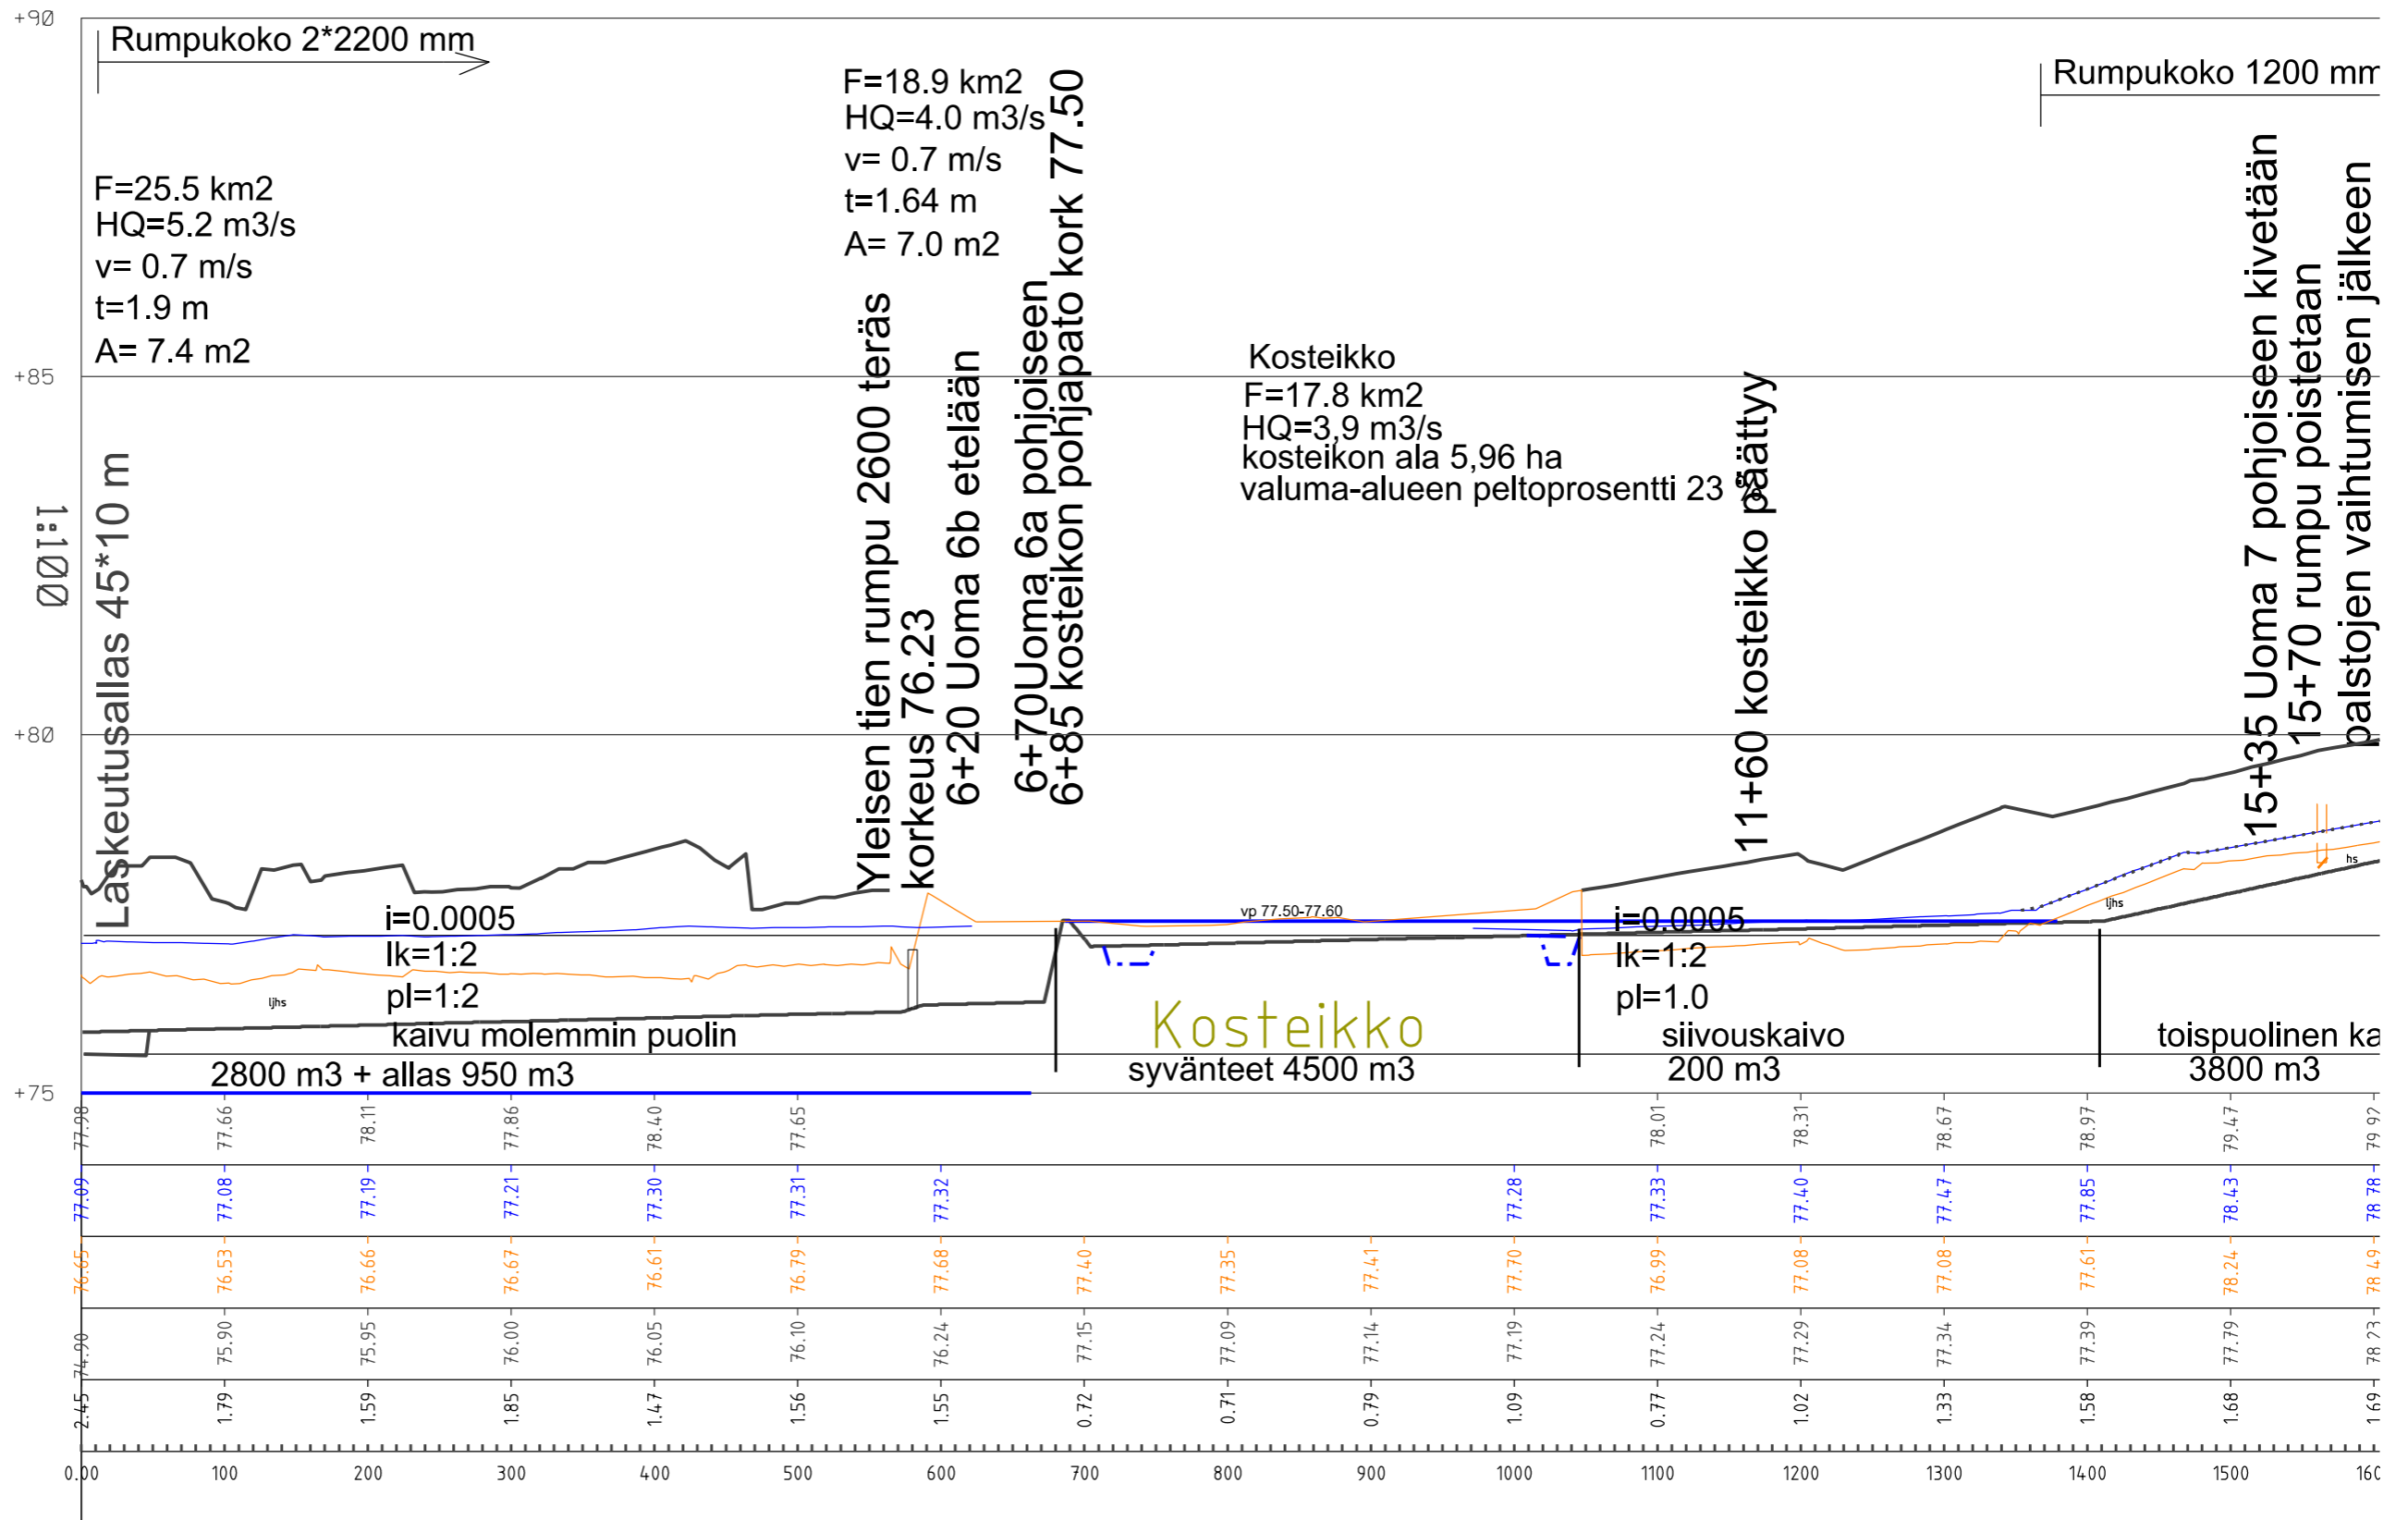


Muutos		Toim. No:	
<b>Kosteikkosuunnitelma</b>		<b>704540</b>	
<b>Hanke: Järvikylän uusjako</b>		Ojastot:	
<b>Monivaikutteinen kosteikko</b>		Sisältö:	
		<b>Poikkileikkaukset</b>	
Kunta: <b>Sievi</b>		Mk:	
		<b>1:5000</b>	
		Tiedosto:	
		<b>ETRS35 N2000</b>	
 PL 1096 70111 KUOPIO Puh.017-2888130		Päiväys <b>21.7.2014</b>	
Suunn. <b>Seppo Hihnala</b> Ins. AMK		Tark. <b>Rkm Tarmo Kämä</b>	

# pohjapato

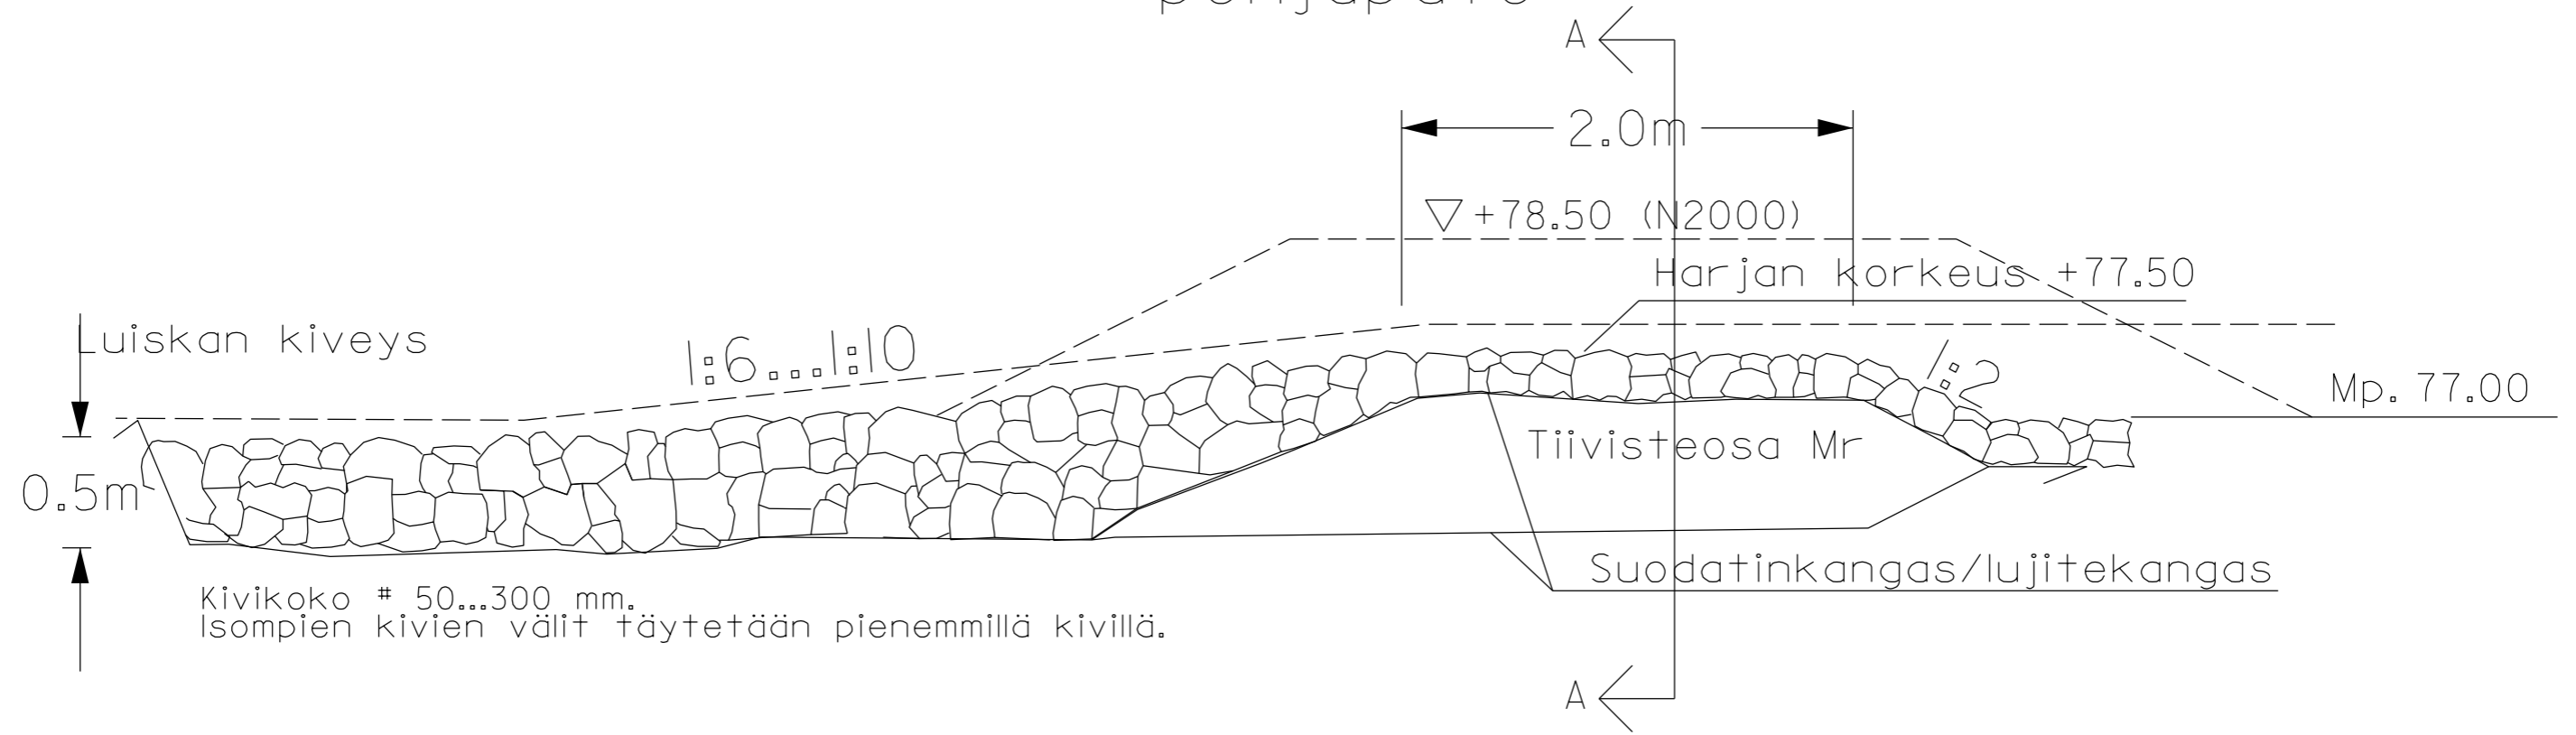


## Poikkileikkaus A-A padon harjalta

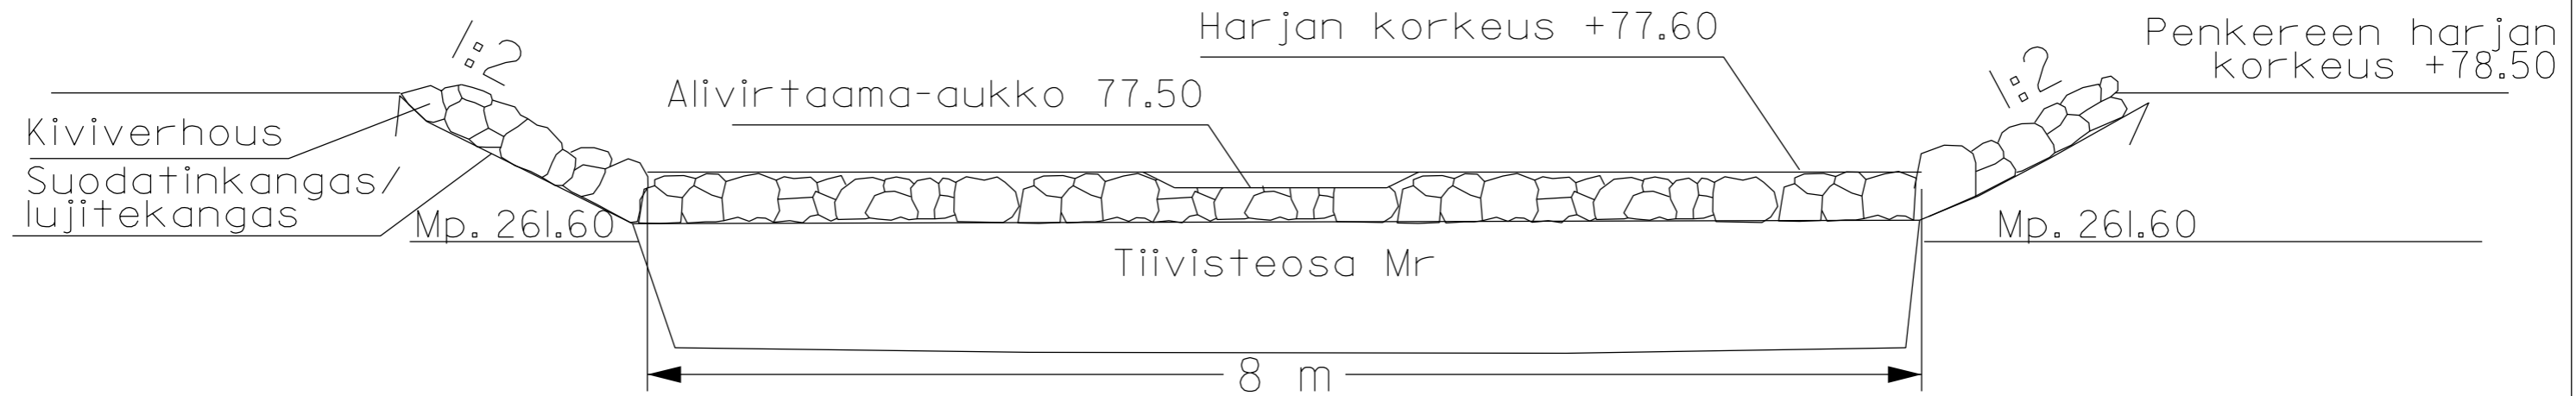


KOSTEIKKOSUUNNITELMA		Piir. no
Hanke, kunta		Liite no
Järvikylän uusjako		Mittakaava
kosteikko		1:50
Maveplan Oy Oulun toimisto Kiilakiventie 1 90250 OULU Puh.08-5349 400		Piirustuksen sisältö
Suunn.		<b>pohjapato</b>
Päiväys		Virtaama-aukko
11.9.2014		Muutos
Hyv.		



# Penkereen periaatekuva

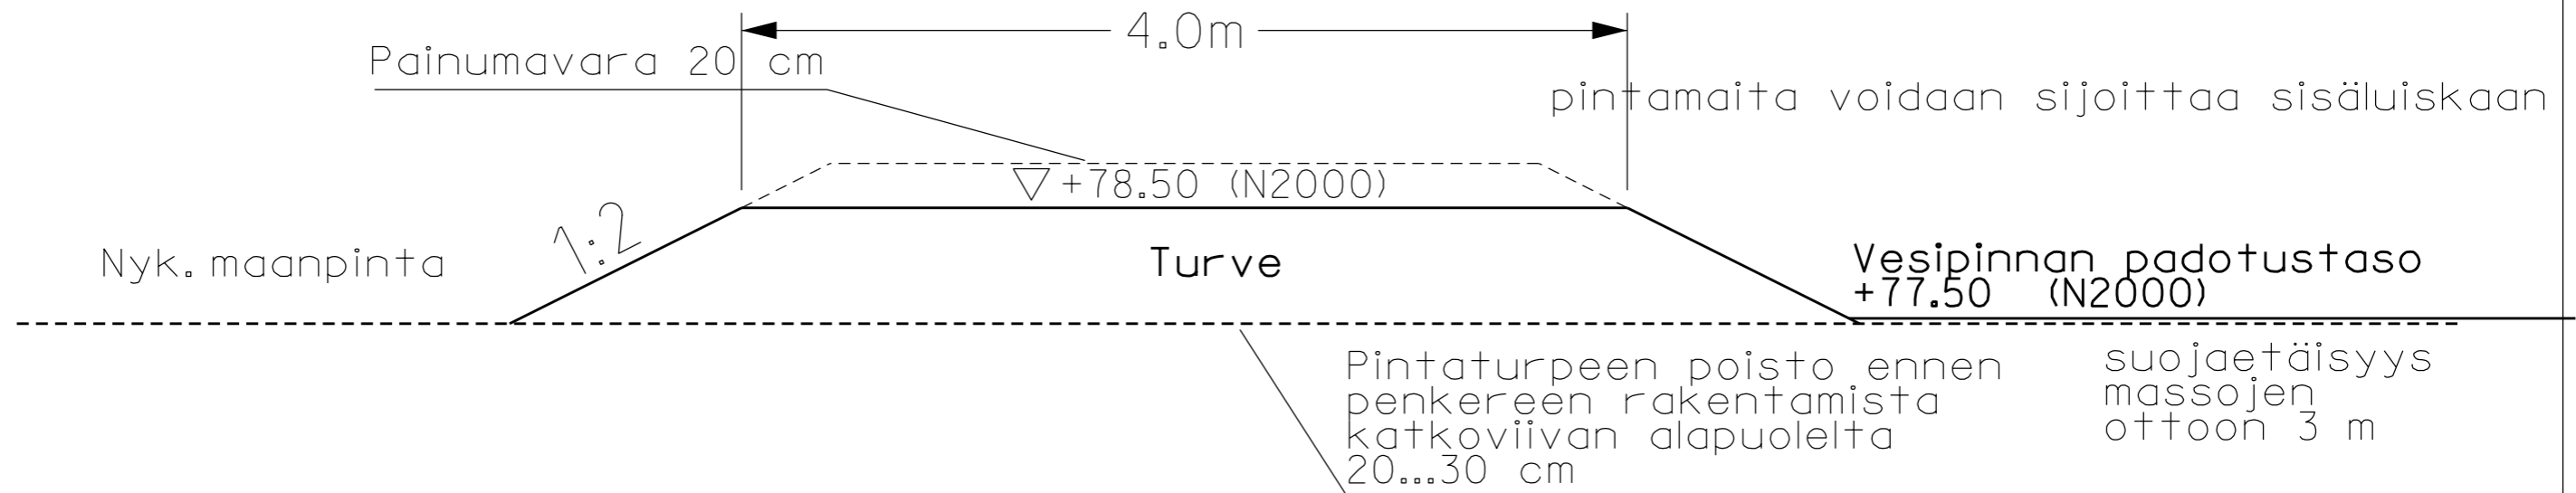

KOSTEIKKOSUUNNITELMA		Piir. no
Hanke, kunta		Liite no
Salonlammen kosteikko		Mittakaava 1:50
Sievi		Piirustuksen sisältö Penger esimerkki
Maveplan Oy Oulun toimisto Kiilakiventie 1 90250 OULU Puh.08-5349 400	Suunn.	Muutos
	Seppo Hihnala	
	Päiväys 11.9.2014	
	Hyv.	

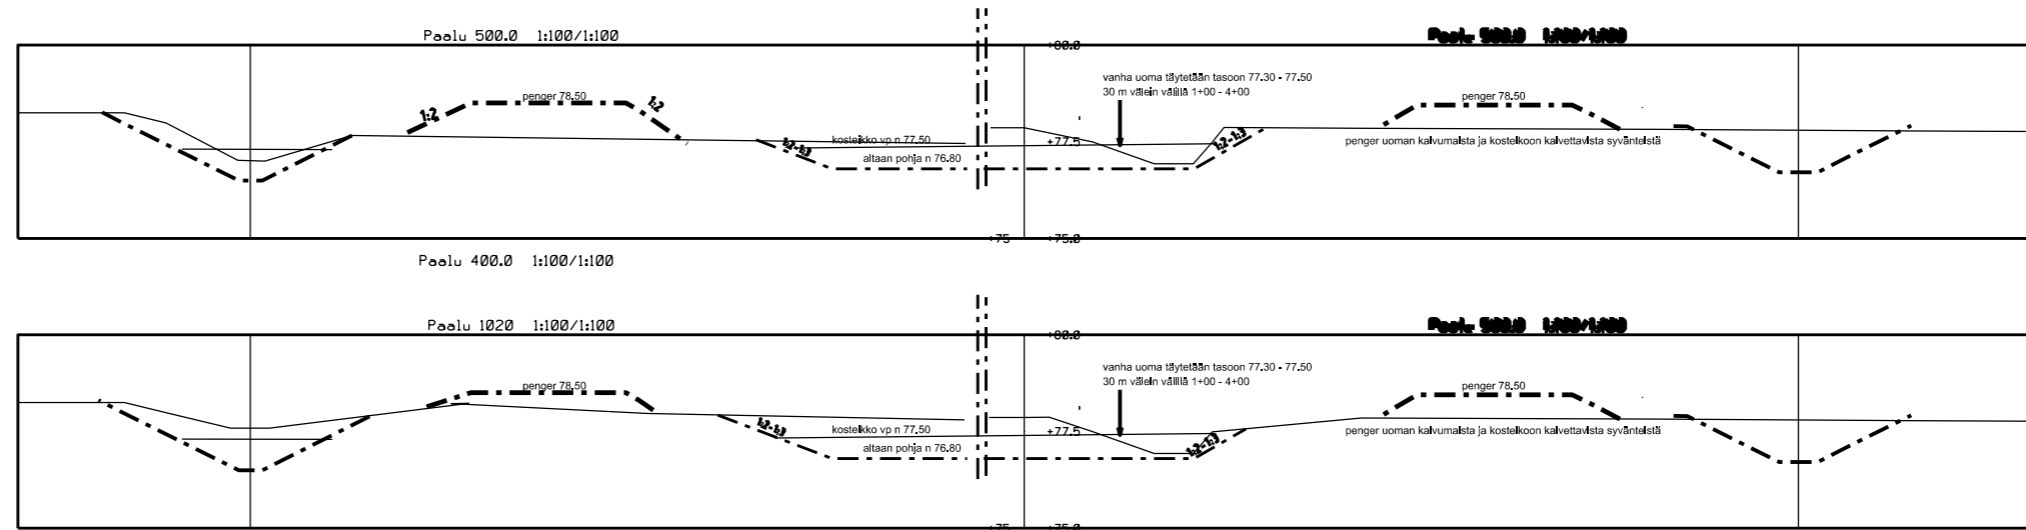

Muutos

<h1>Kosteikkosuunnitelma</h1>		Toim. No:	704540
		Ojastot:	
<p>Hanke: Järvikylän uusjako Monivaikuyyainen kosteikko</p>		Sisältö:	Poikkileikkaukset
		Mk:	1:200
<p>Kunta: Sievi</p>		Tiedosto:	Järvikyläsuunnitelmapohja.rvt ETRS35 N2000
		Päiväys 11.9..2014	
 <p>PL 1096 70111 KUOPIO Puh.017-2888130</p>		Suunn.	Seppo Hihnala Ins. AMK
		Tark.	Rkm Tarmo Kämä