


SIEVI

JÄRVIKYLÄN UUSJAKO

VILJELYSTIESUUNNITELMA

KOSKIHAAN VILJELYSTIE

1:30000

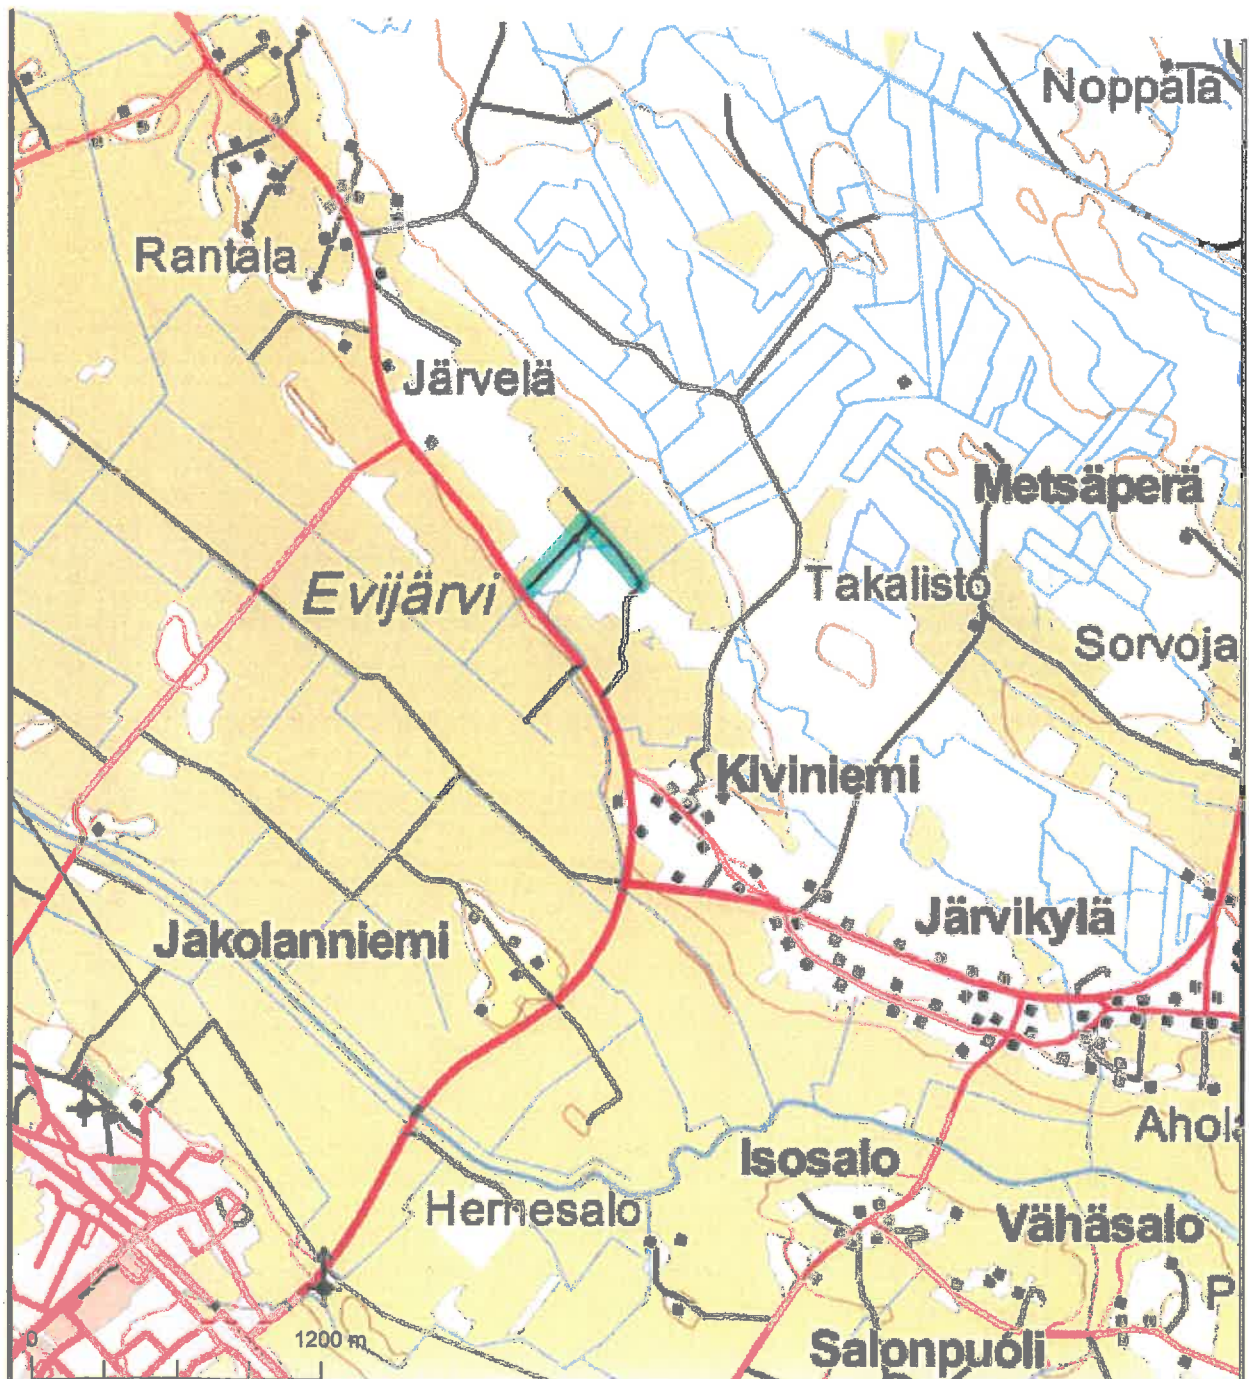

SUUNNITELMASELOSTUS

NYKYINEN TILANNE

Koskihaan peltoalueelle on kulku Ylivieskan maantien varressa olevan peltoalueen halki kulkevan viljelystien kautta. Tie on rakenteeltaan heikkokuntoinen ja se jää uusjaossa muodostetun peltopalstan keskelle. Tietä käytetään noin 28 peltohehtaarin, sekä alueen metsien pääsytienä.

UUSI SUUNNITELMA

- | | |
|------------------|-------|
| 1. Tien pituus | 710 m |
| 2. Tien leveys | 4 " |
| 3. Tiealuevaraus | 12 " |

Tie rakennetaan uudella linjauksella, maantiellä olevasta pelto liittymästä lähtien, jakomerkki K13-4 ja Rno 54:2 rajan suuntaisesti pellon puolelle. Sivuojat kaivetaan ja niistä nousevia maita käytetään hyväksi soveltuvien osien tien rakentamisessa ja ylijäämä maat nostetaan tiealueen ulkopuolelle. Metsäpalstojen K53 ja K11-2 kulku uudelta tieltä Pakokorvenojassa olevien vanhojen luiskausten kautta. Pakokorvenojassa oleva \approx 1400 rumppu uusitaan ja \approx 1000 tulva putki jää ennalleen. Lisäksi rakennetaan tarvittavat tienalitus- ja liittymärummut sekä liittymät.

Suunnitelman yksityiskohdat selviävät suunnitelmakartasta, poikkileikkauksista, sekä kustannusarviosta.


Tien rakentamisesta ja materiaalien toimittamisesta pyydetään tarjoukset alan yrittäjiltä.

Hankkeen kustannusarvio on 32500 euroa
(= n. 45800 € / km)

Ylivieska 16.4.2015


Rkm. Pentti Saukko


↓ kulku polstalle

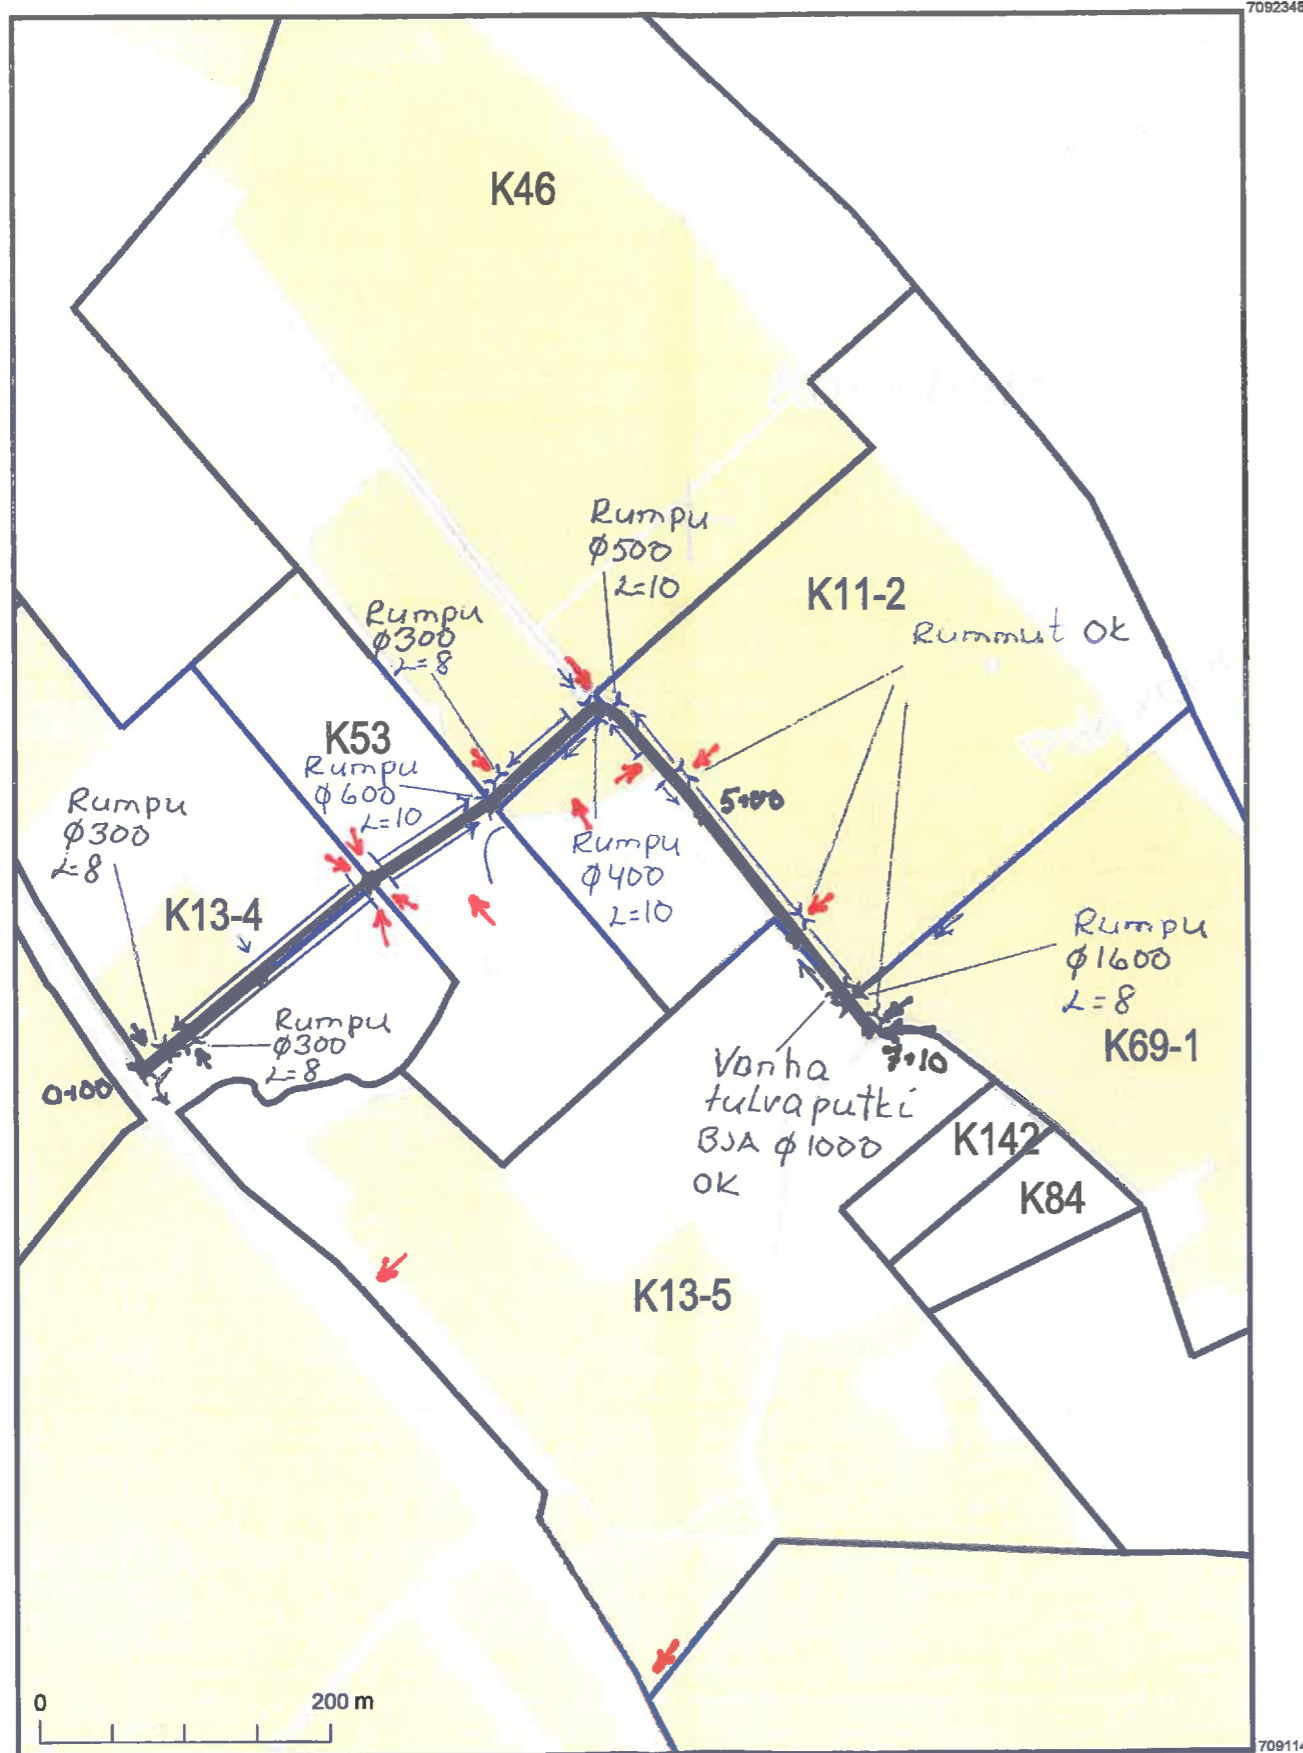

Kartan sijaintitiedoissa voi olla epätarkkuuksia. Kiinteistön tarkka alueellinen ulottuvuus selviää toimitusasiakirjoista ja maastosta.
Mittakaava 1:5 000
Koordinaattijärjestelmä: ETRS-TM35FIN

Kunta /Kylä Sievi / Järvikylä	
Rakennustoimenpide Viljelystien rakentaminen	
Rakennuskohteen nimi	Piirustuksen sisältö Suunnitelmapaketti
	Mittakaava 1:5000
Koskihaan viljelystie	
Suunnittelijan nimi, päiväys ja allekirjoitus Ylivieska 16.4.2015 suunn.rkm <i>Pentti Saukko</i> Pentti Saukko	


PL 0+00-1+00

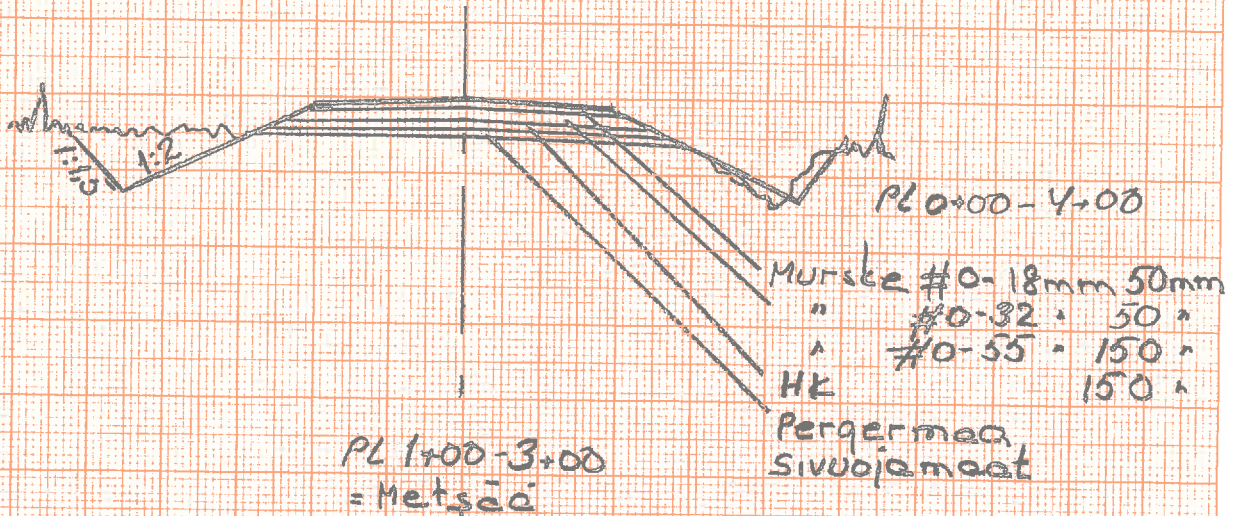


PL 1+00-3+00
= Metsä



PL 4+80

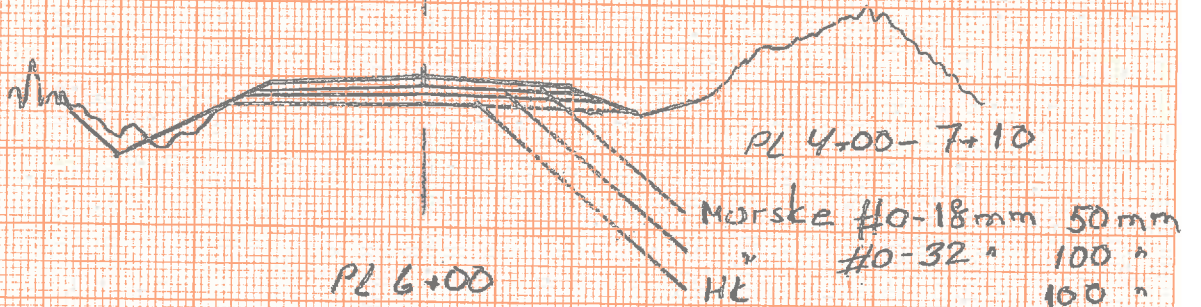

PL 6+00

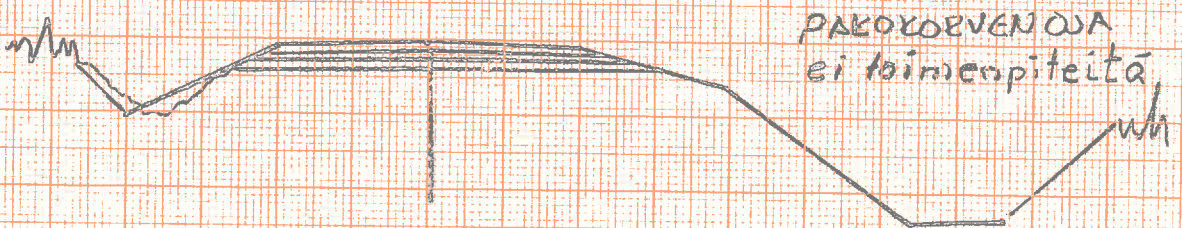

POIKKILEIKKAUKSET 1:100