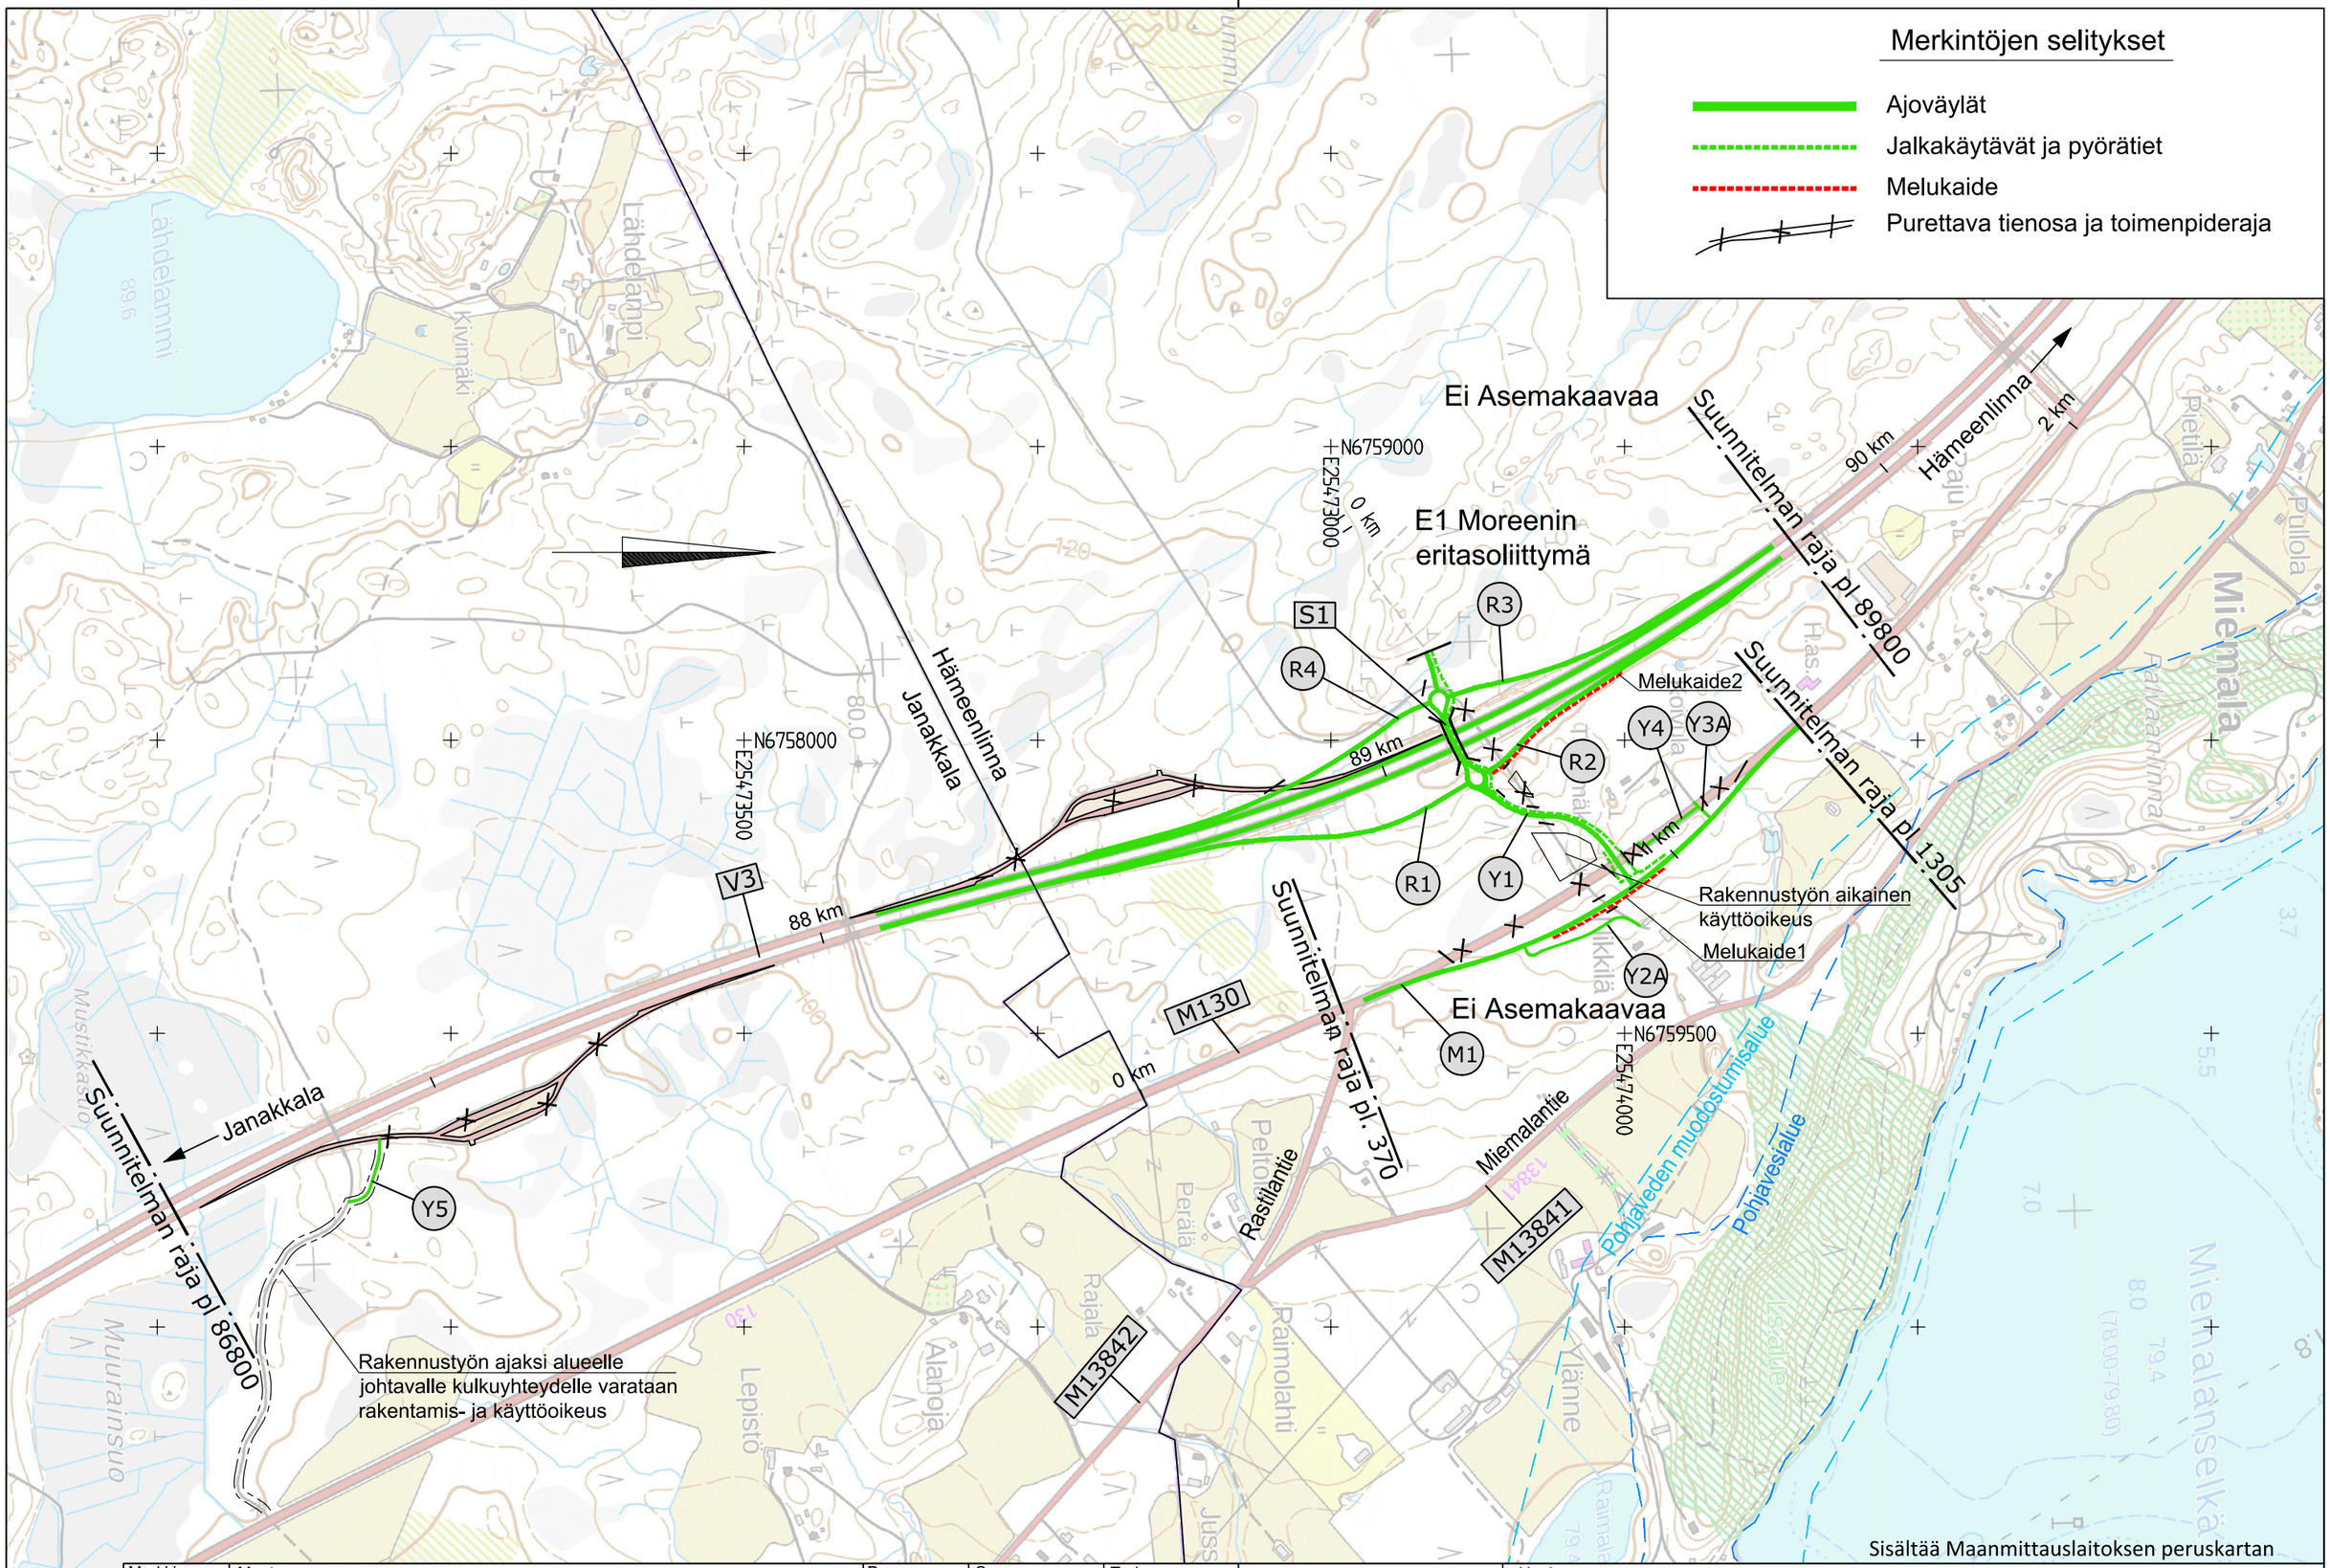

Merkki	Muutos			Pvm.	Suunn.	Tark.	Koord.järj.	ETRS-GK25	Hanke	
Elinkeino-, liikenne- ja ympäristökeskus		HÄMEENLINNA		WSP Finland Oy		Kiviharjunlenkki 1 D 90220 Oulu puh. 0207 864 12 fax. 0207 864 800	Kork.järj.	N2000	Valtatien 3 Helsinki - Hämeenlinna parantaminen rakentamalla Moreenin eritasoliittymä, Hämeenlinna ja Janakkala	TIESUUNNITELMA
Pvm.	Tark.	Pvm.	Tark.	Pvm.	Suunn.	Tomi Lyly	Tierek.tunnus		Piirustus	Mittakaava	Piir.nro
25.2.2022	Hyv. Sami Mankonen	25.2.2022	Hyv. Antti Kaukiainen	25.2.2022	Proj.pääll.	Tomi Harjula	3/115/1500-4500		Yleiskartta	1:10000	2.1T