
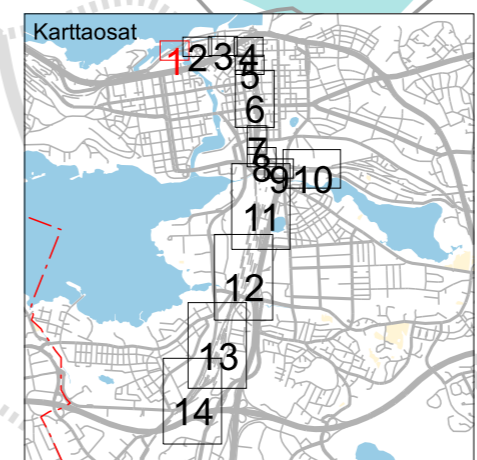




# ALUSTAVA TOIMITUSKARTTA

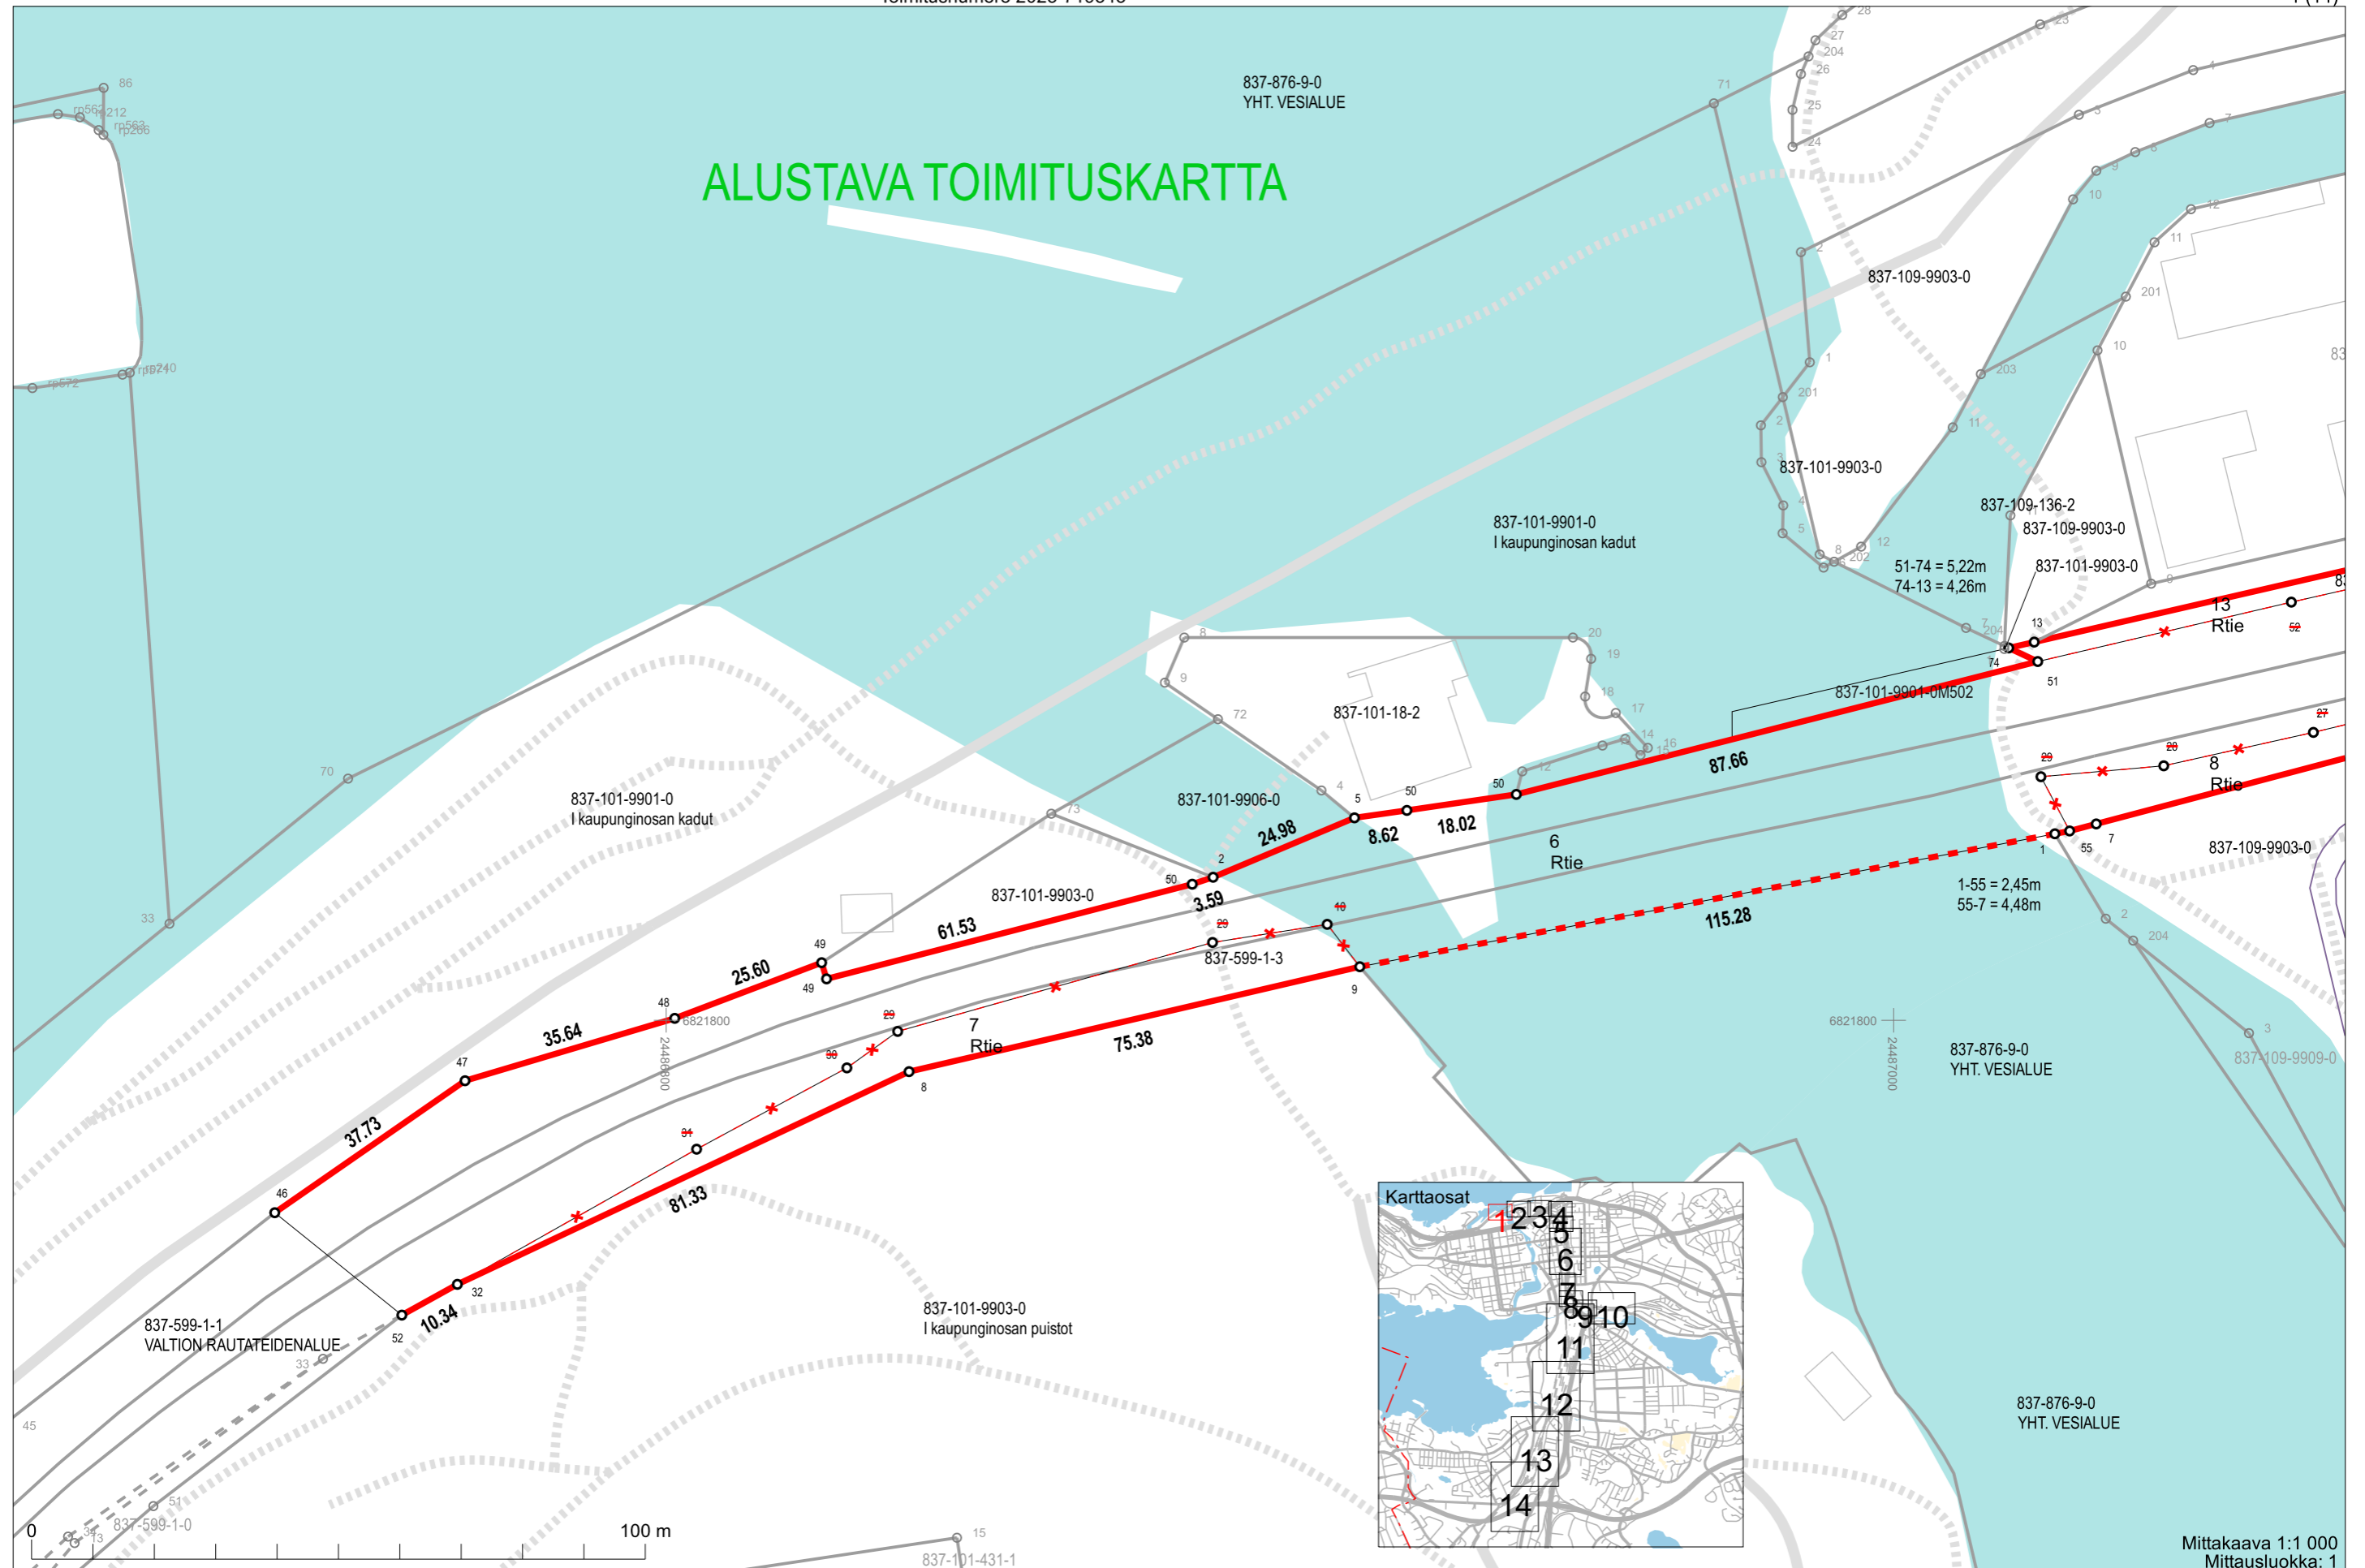

Mittakaava 1:1 000  
Mittausluokka: 1


Koordinaattijärjestelmä: ETRS-GKn/peruskoodinaatisto


# ALUSTAVA TOIMITUSKARTTA

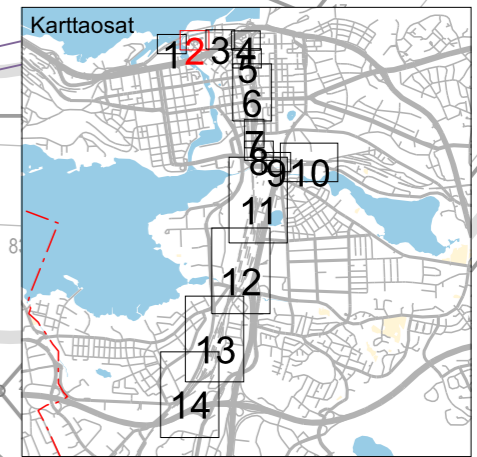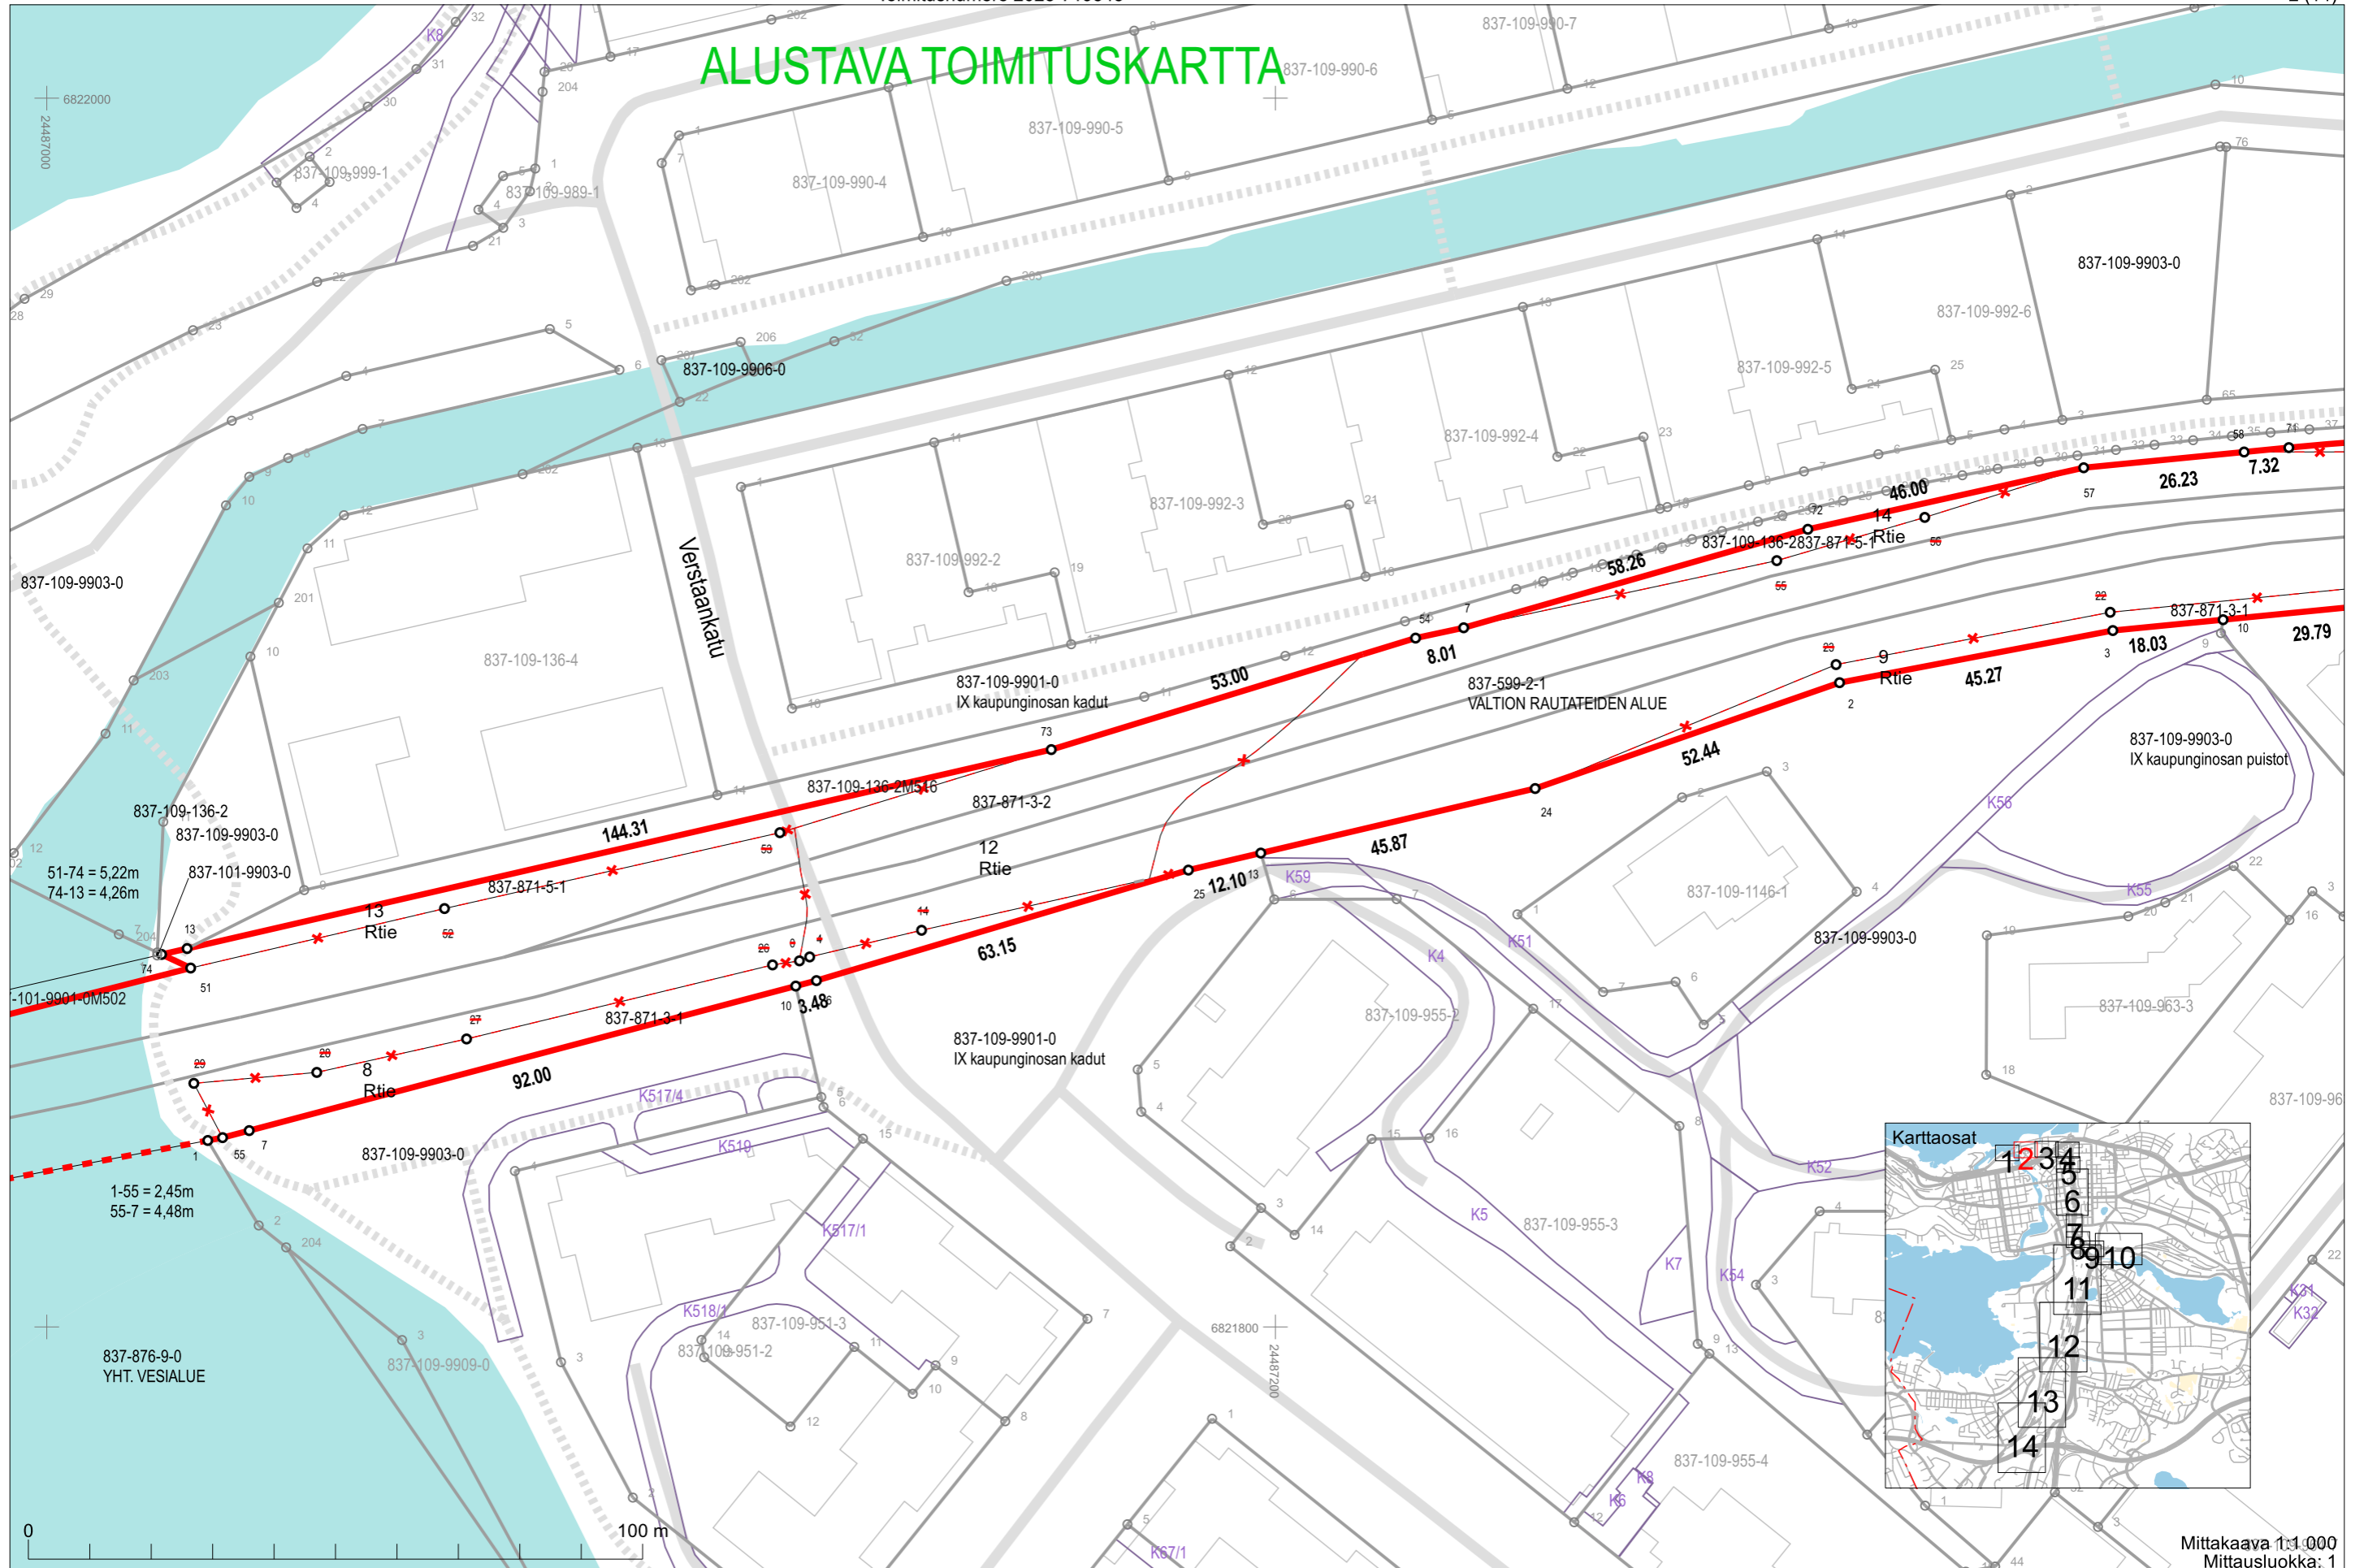




# ALUSTAVA TOIMITUSKARTTA


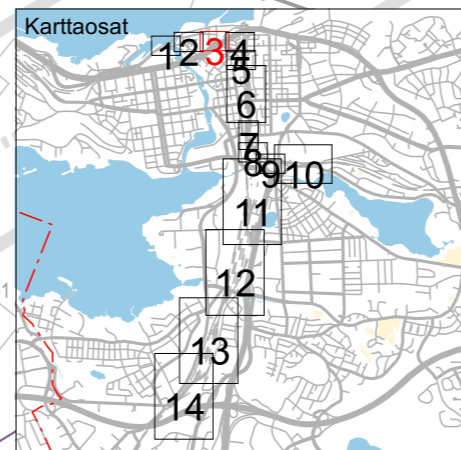


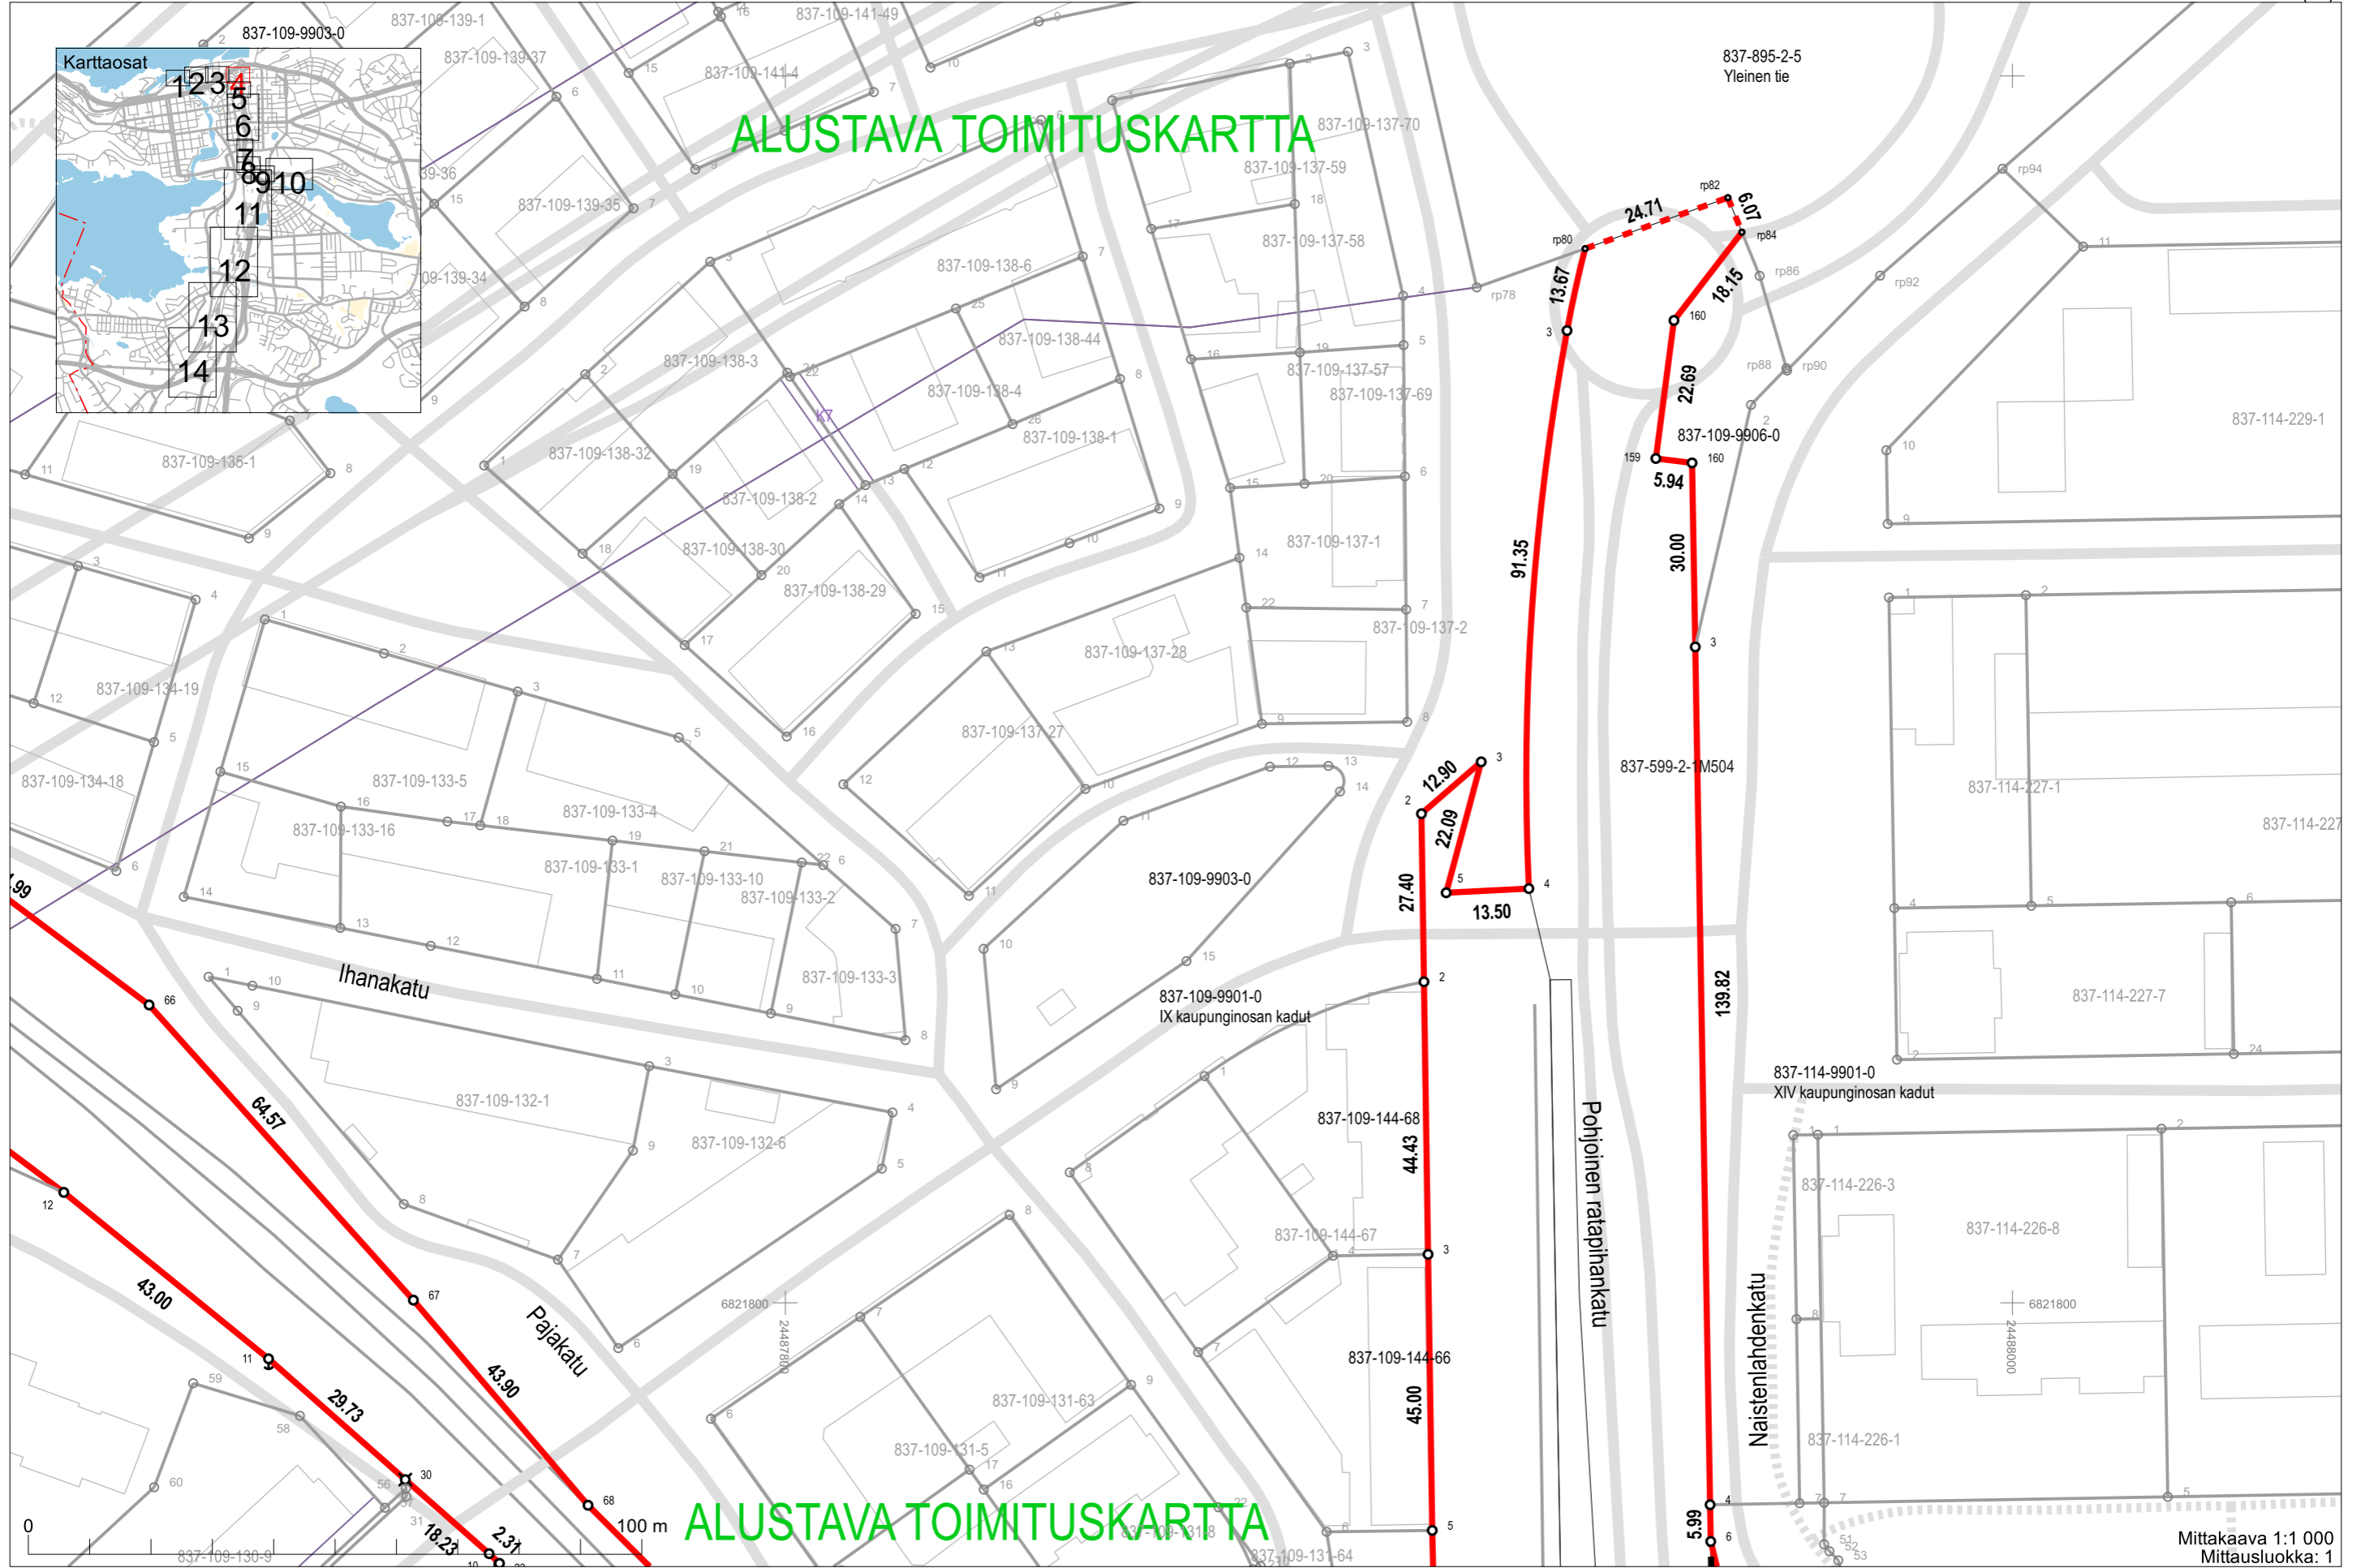



# ALUSTAVA TOIMITUSKARTTA

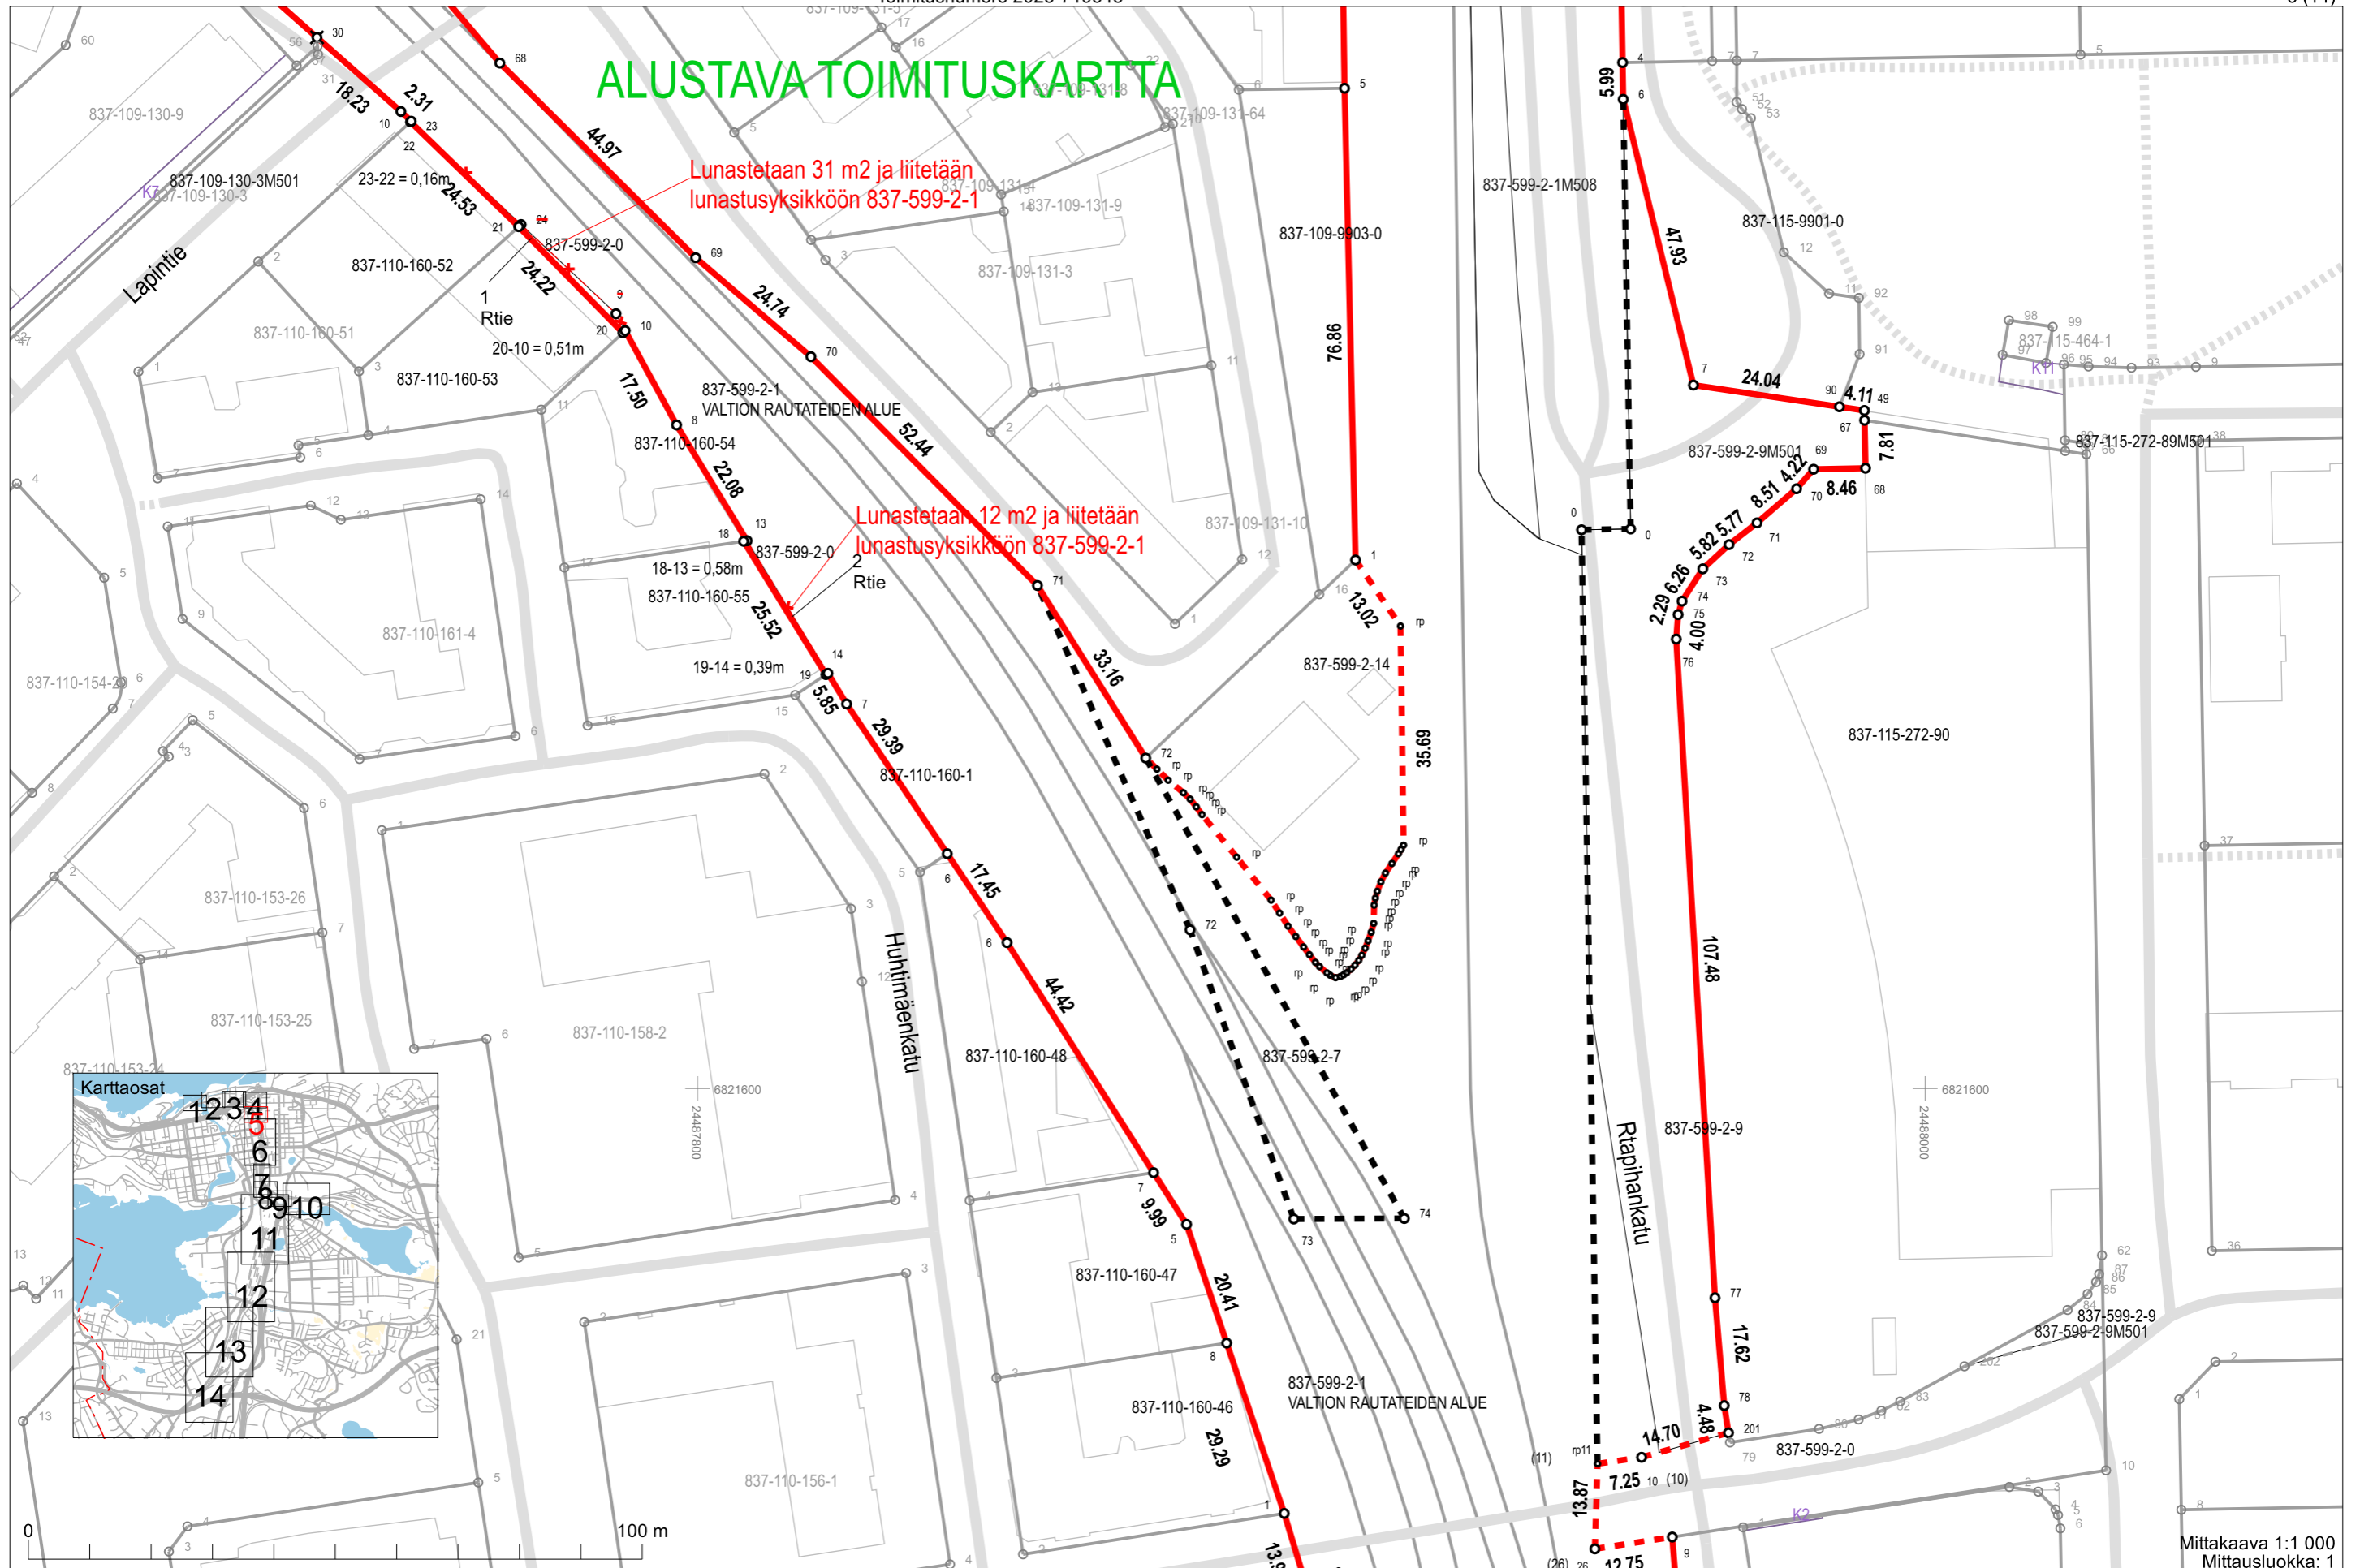

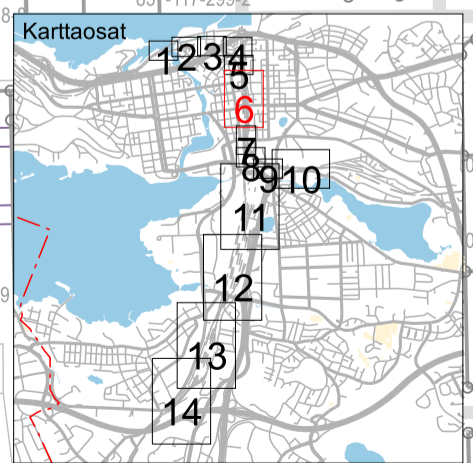
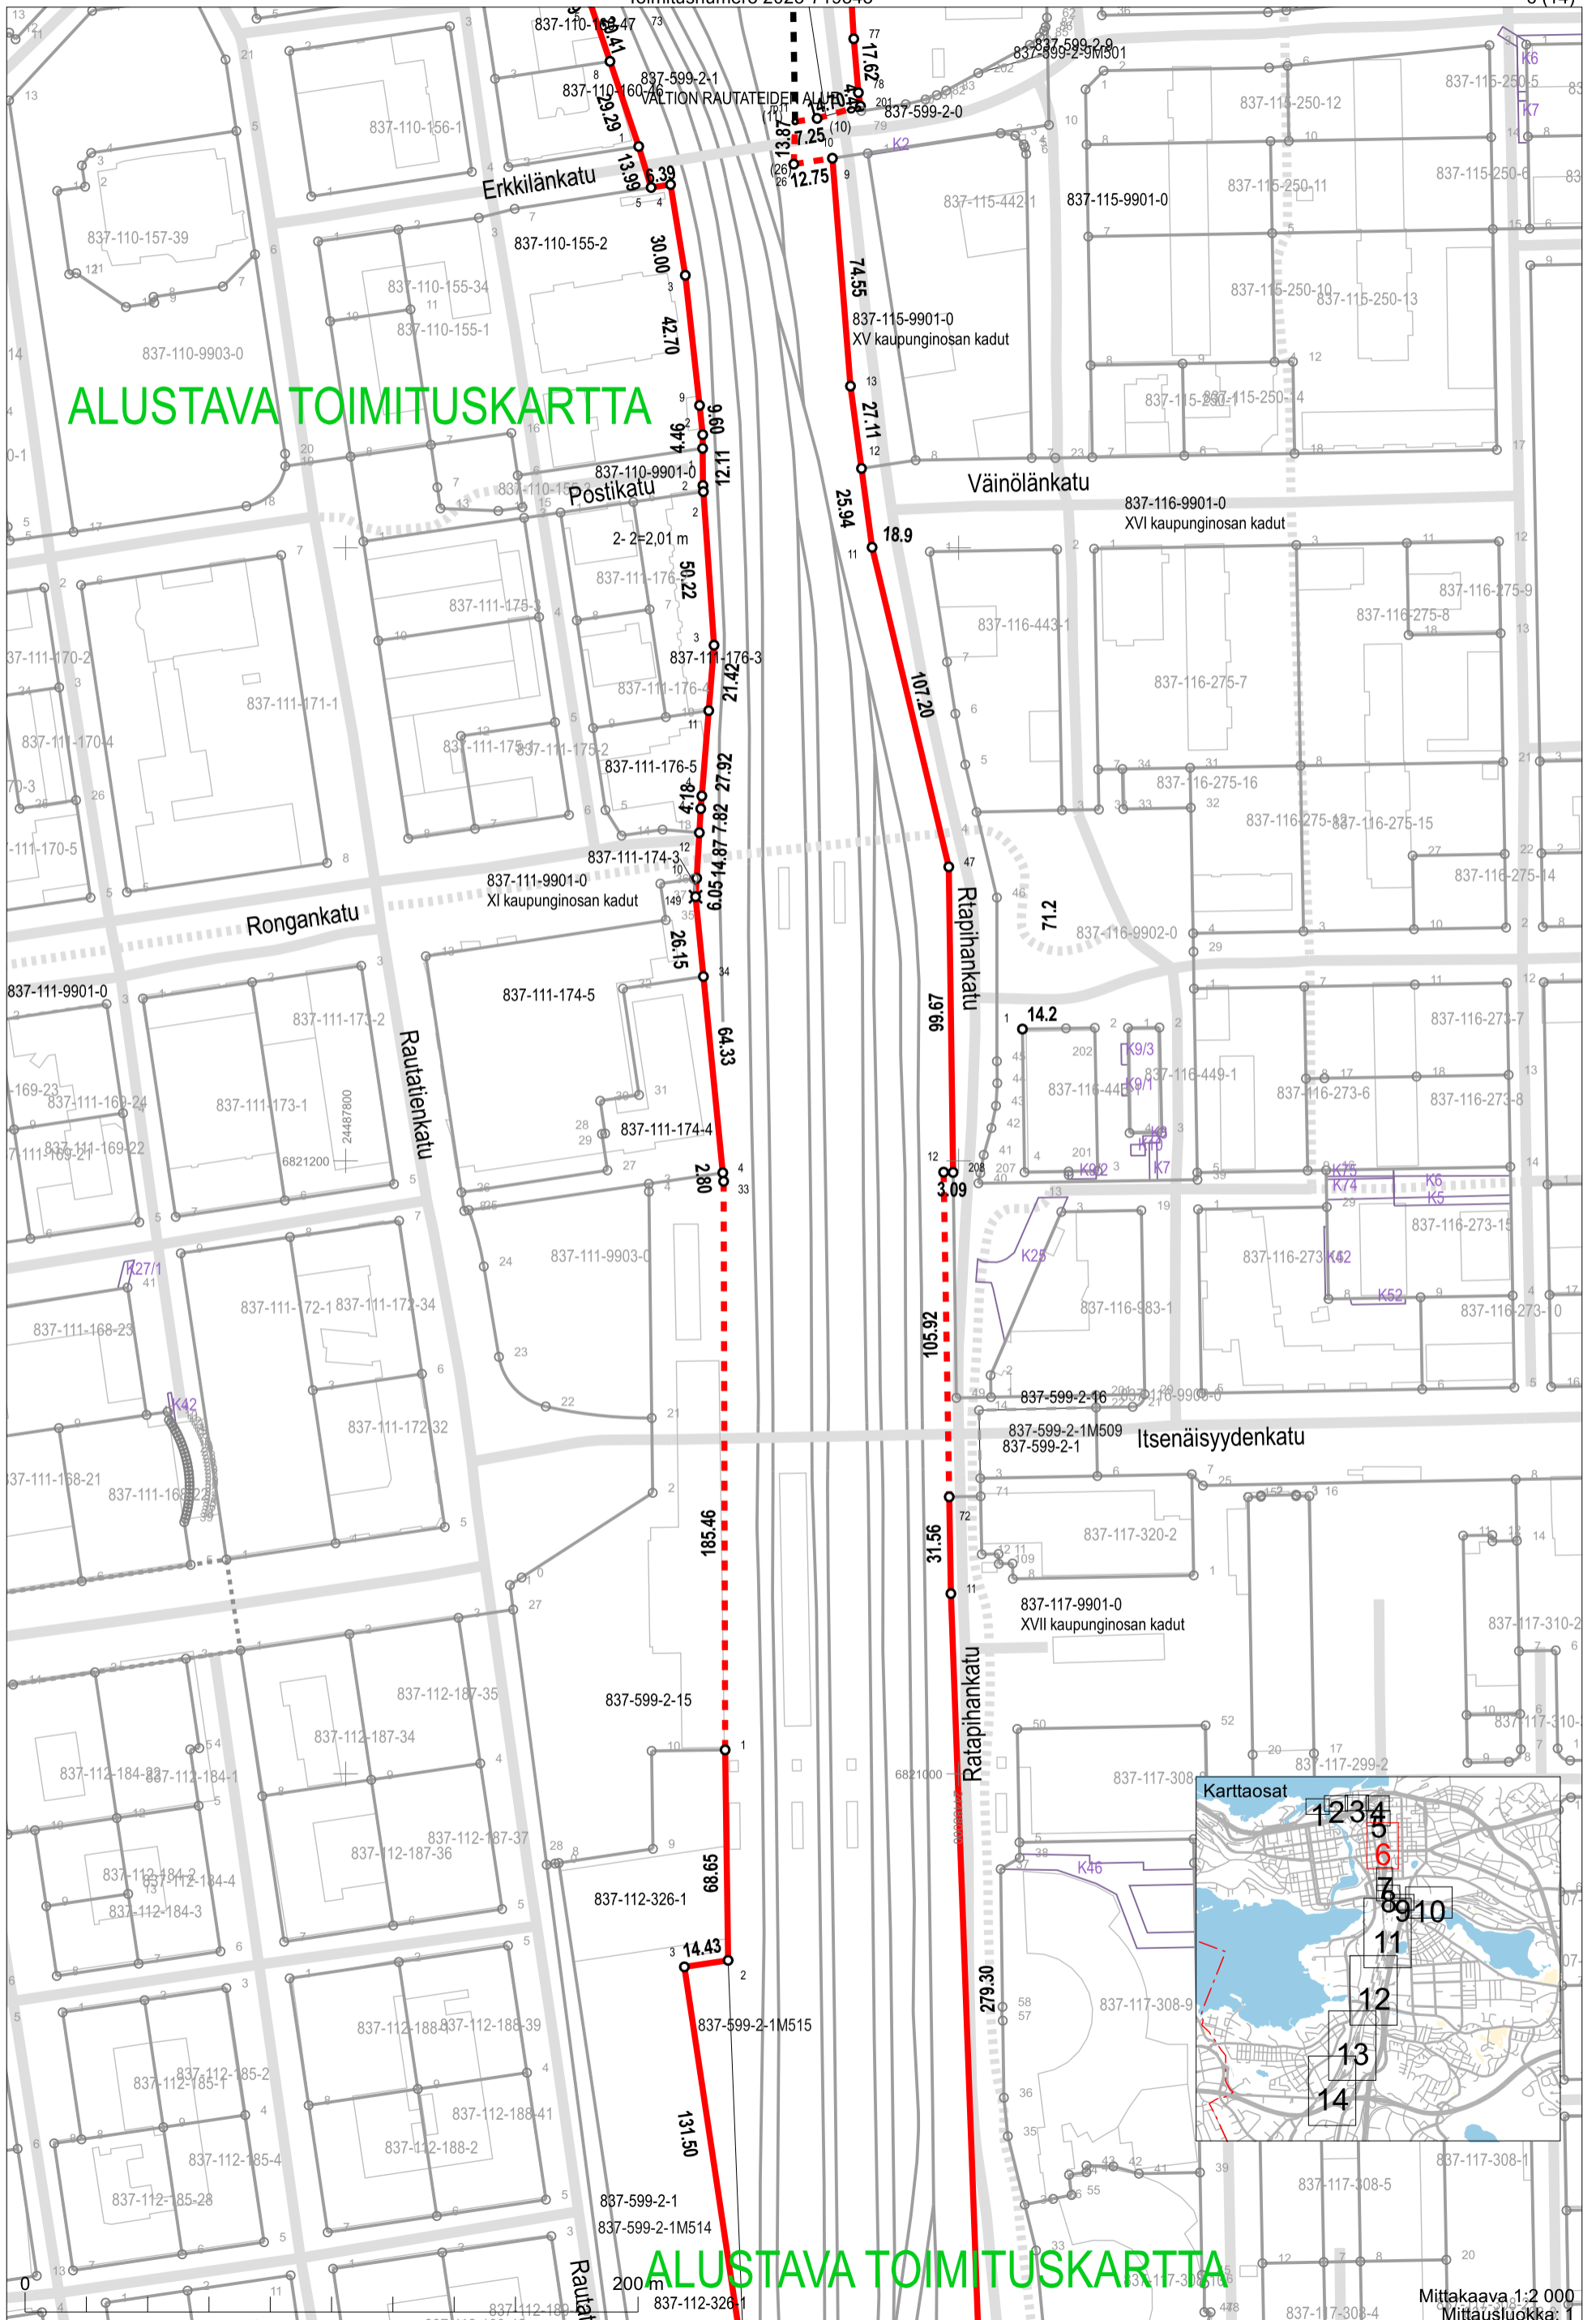


ALUSTAVA TOIMITUSKARTTA

Mittakaava: 1:2 000  
Mittaussuokka: 1



# ALUSTAVA TOIMITUSKARTTA

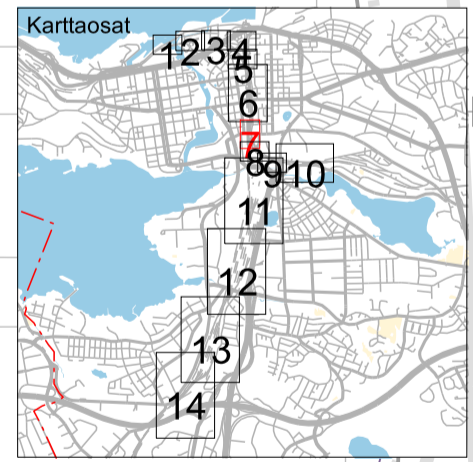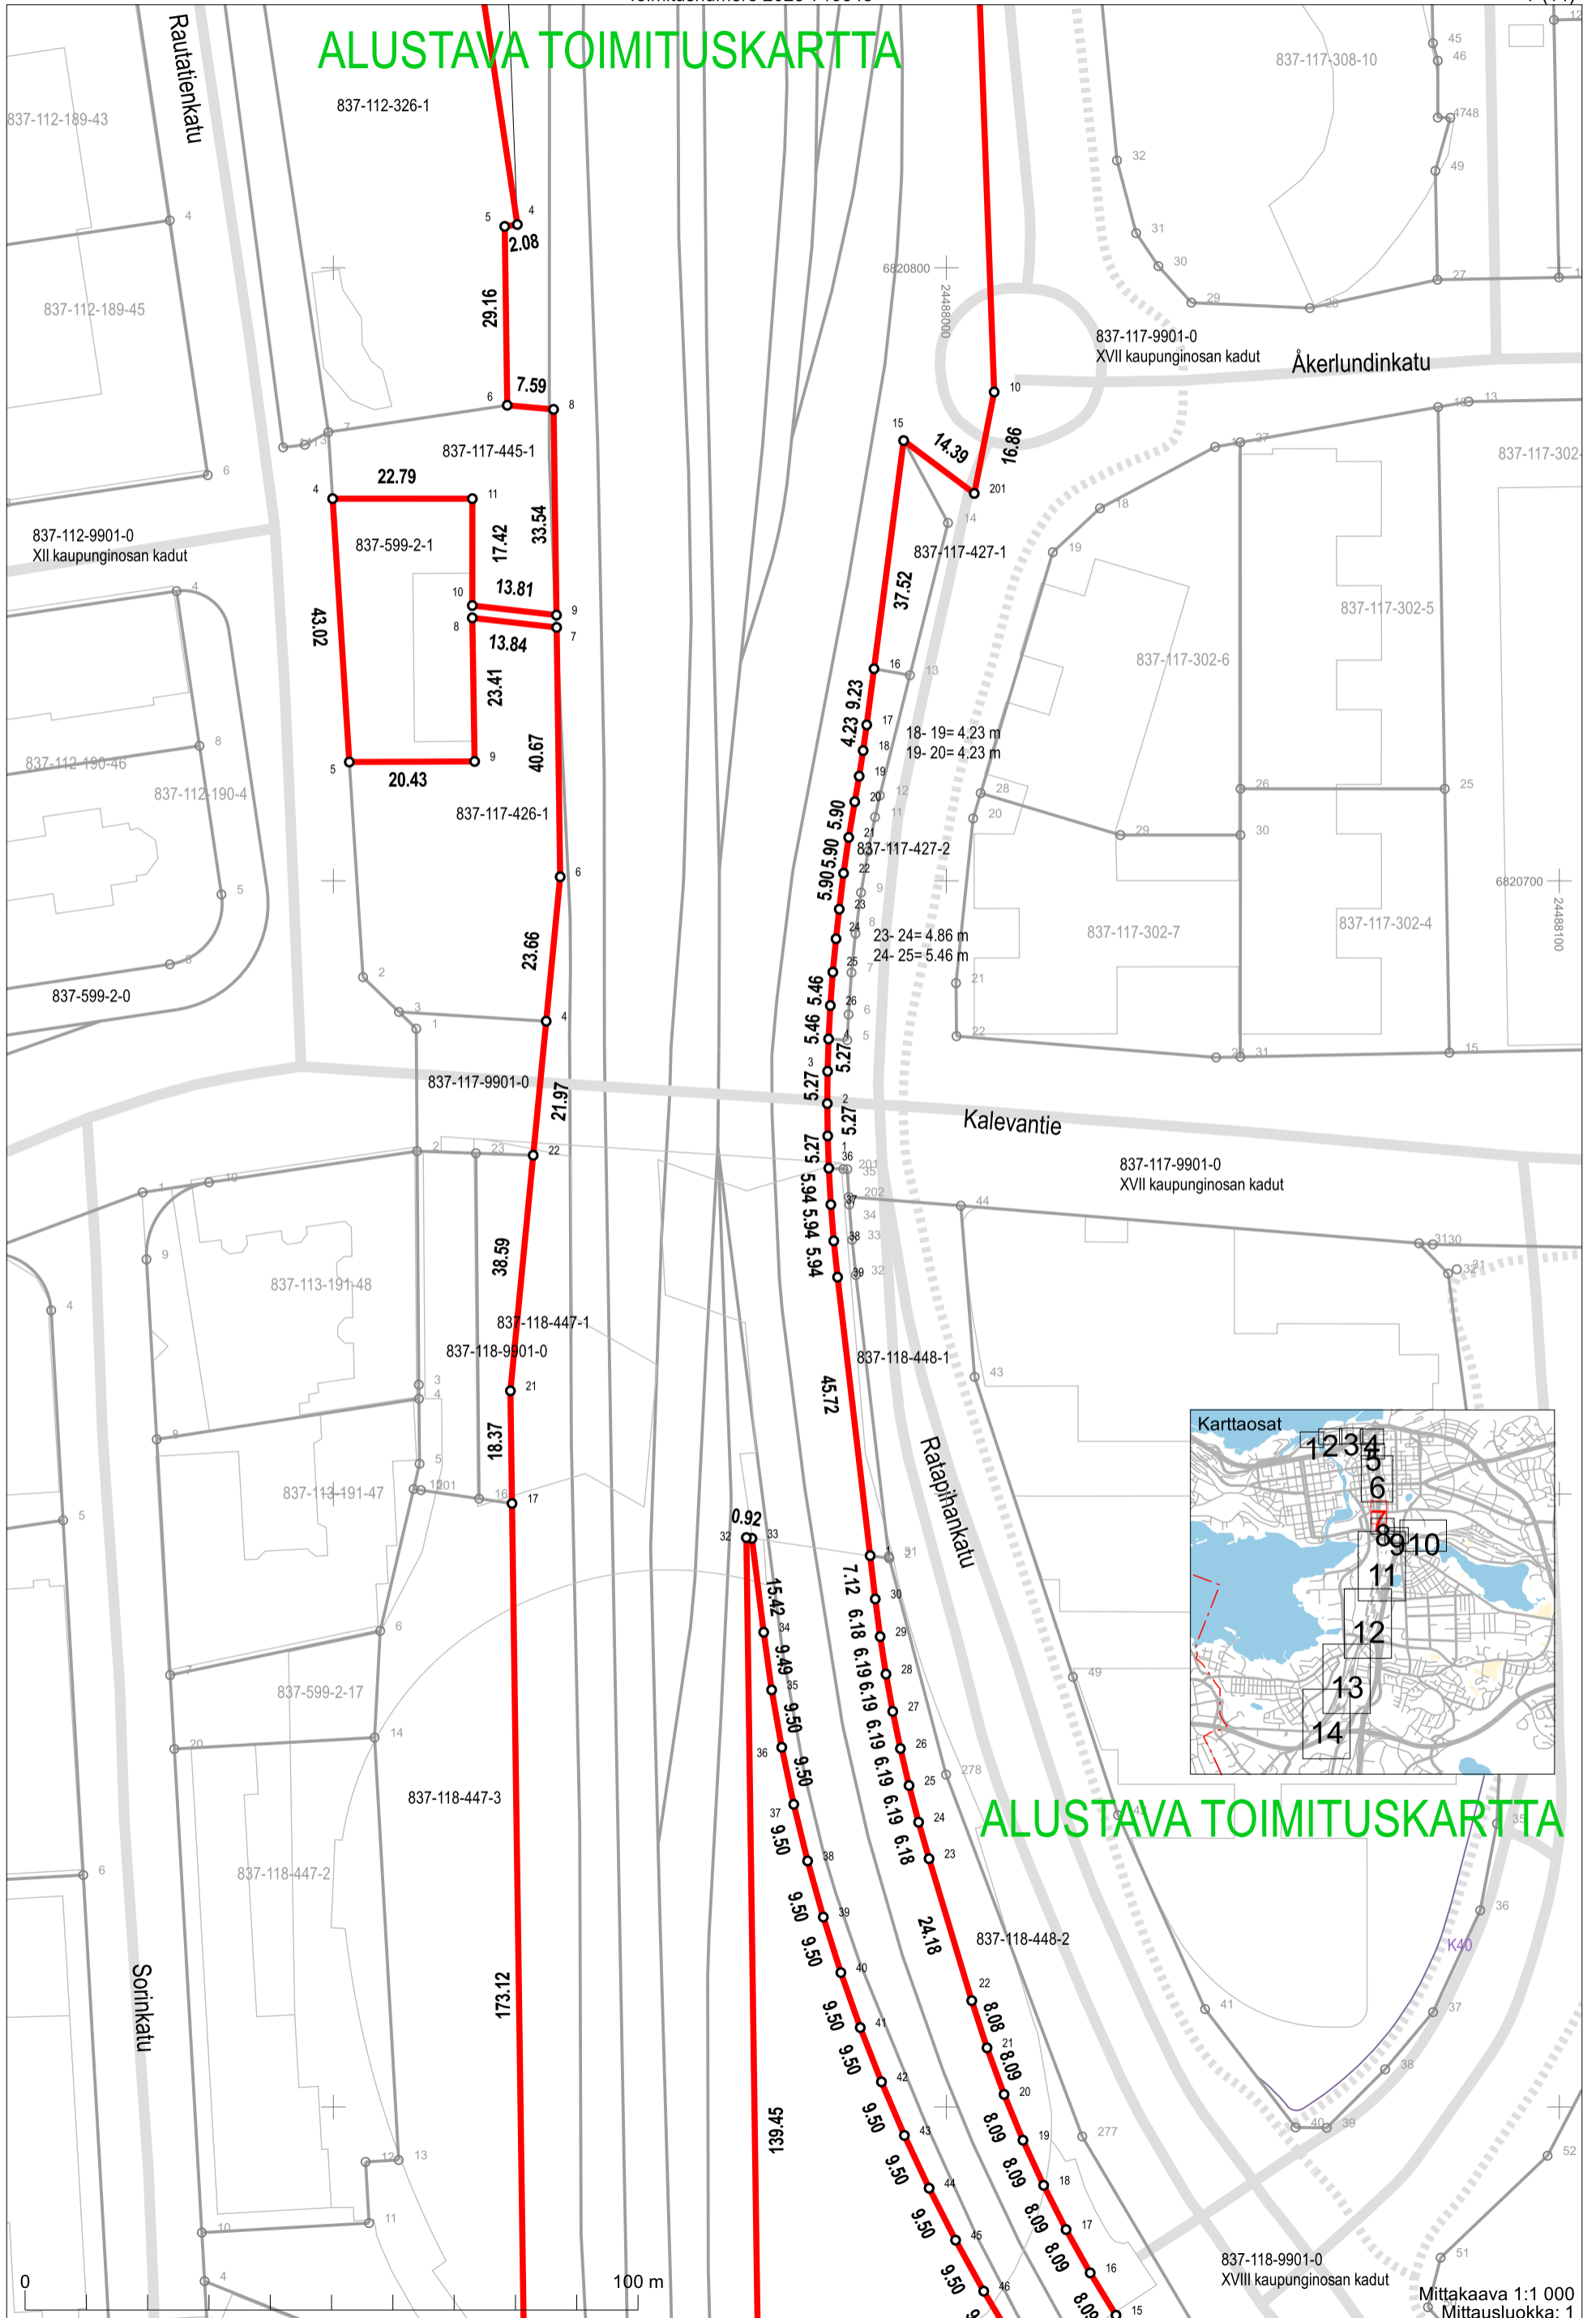



# ALUSTAVA TOIMITUSKARTTA



Mittakaava 1:1 000  
Mittausluokka: 1

Koordinaattijärjestelmä: ETRS-GKn/peruskoordinaatisto

# ALUSTAVA TOIMITUSKARTTA

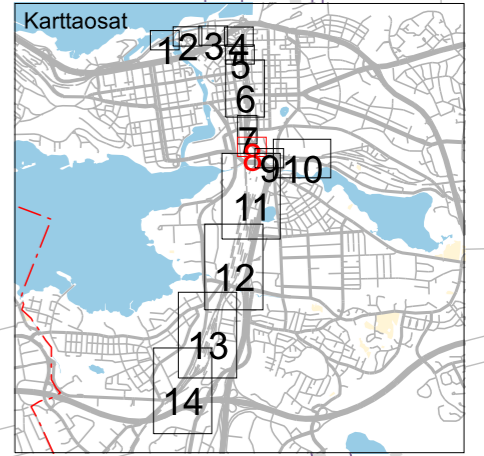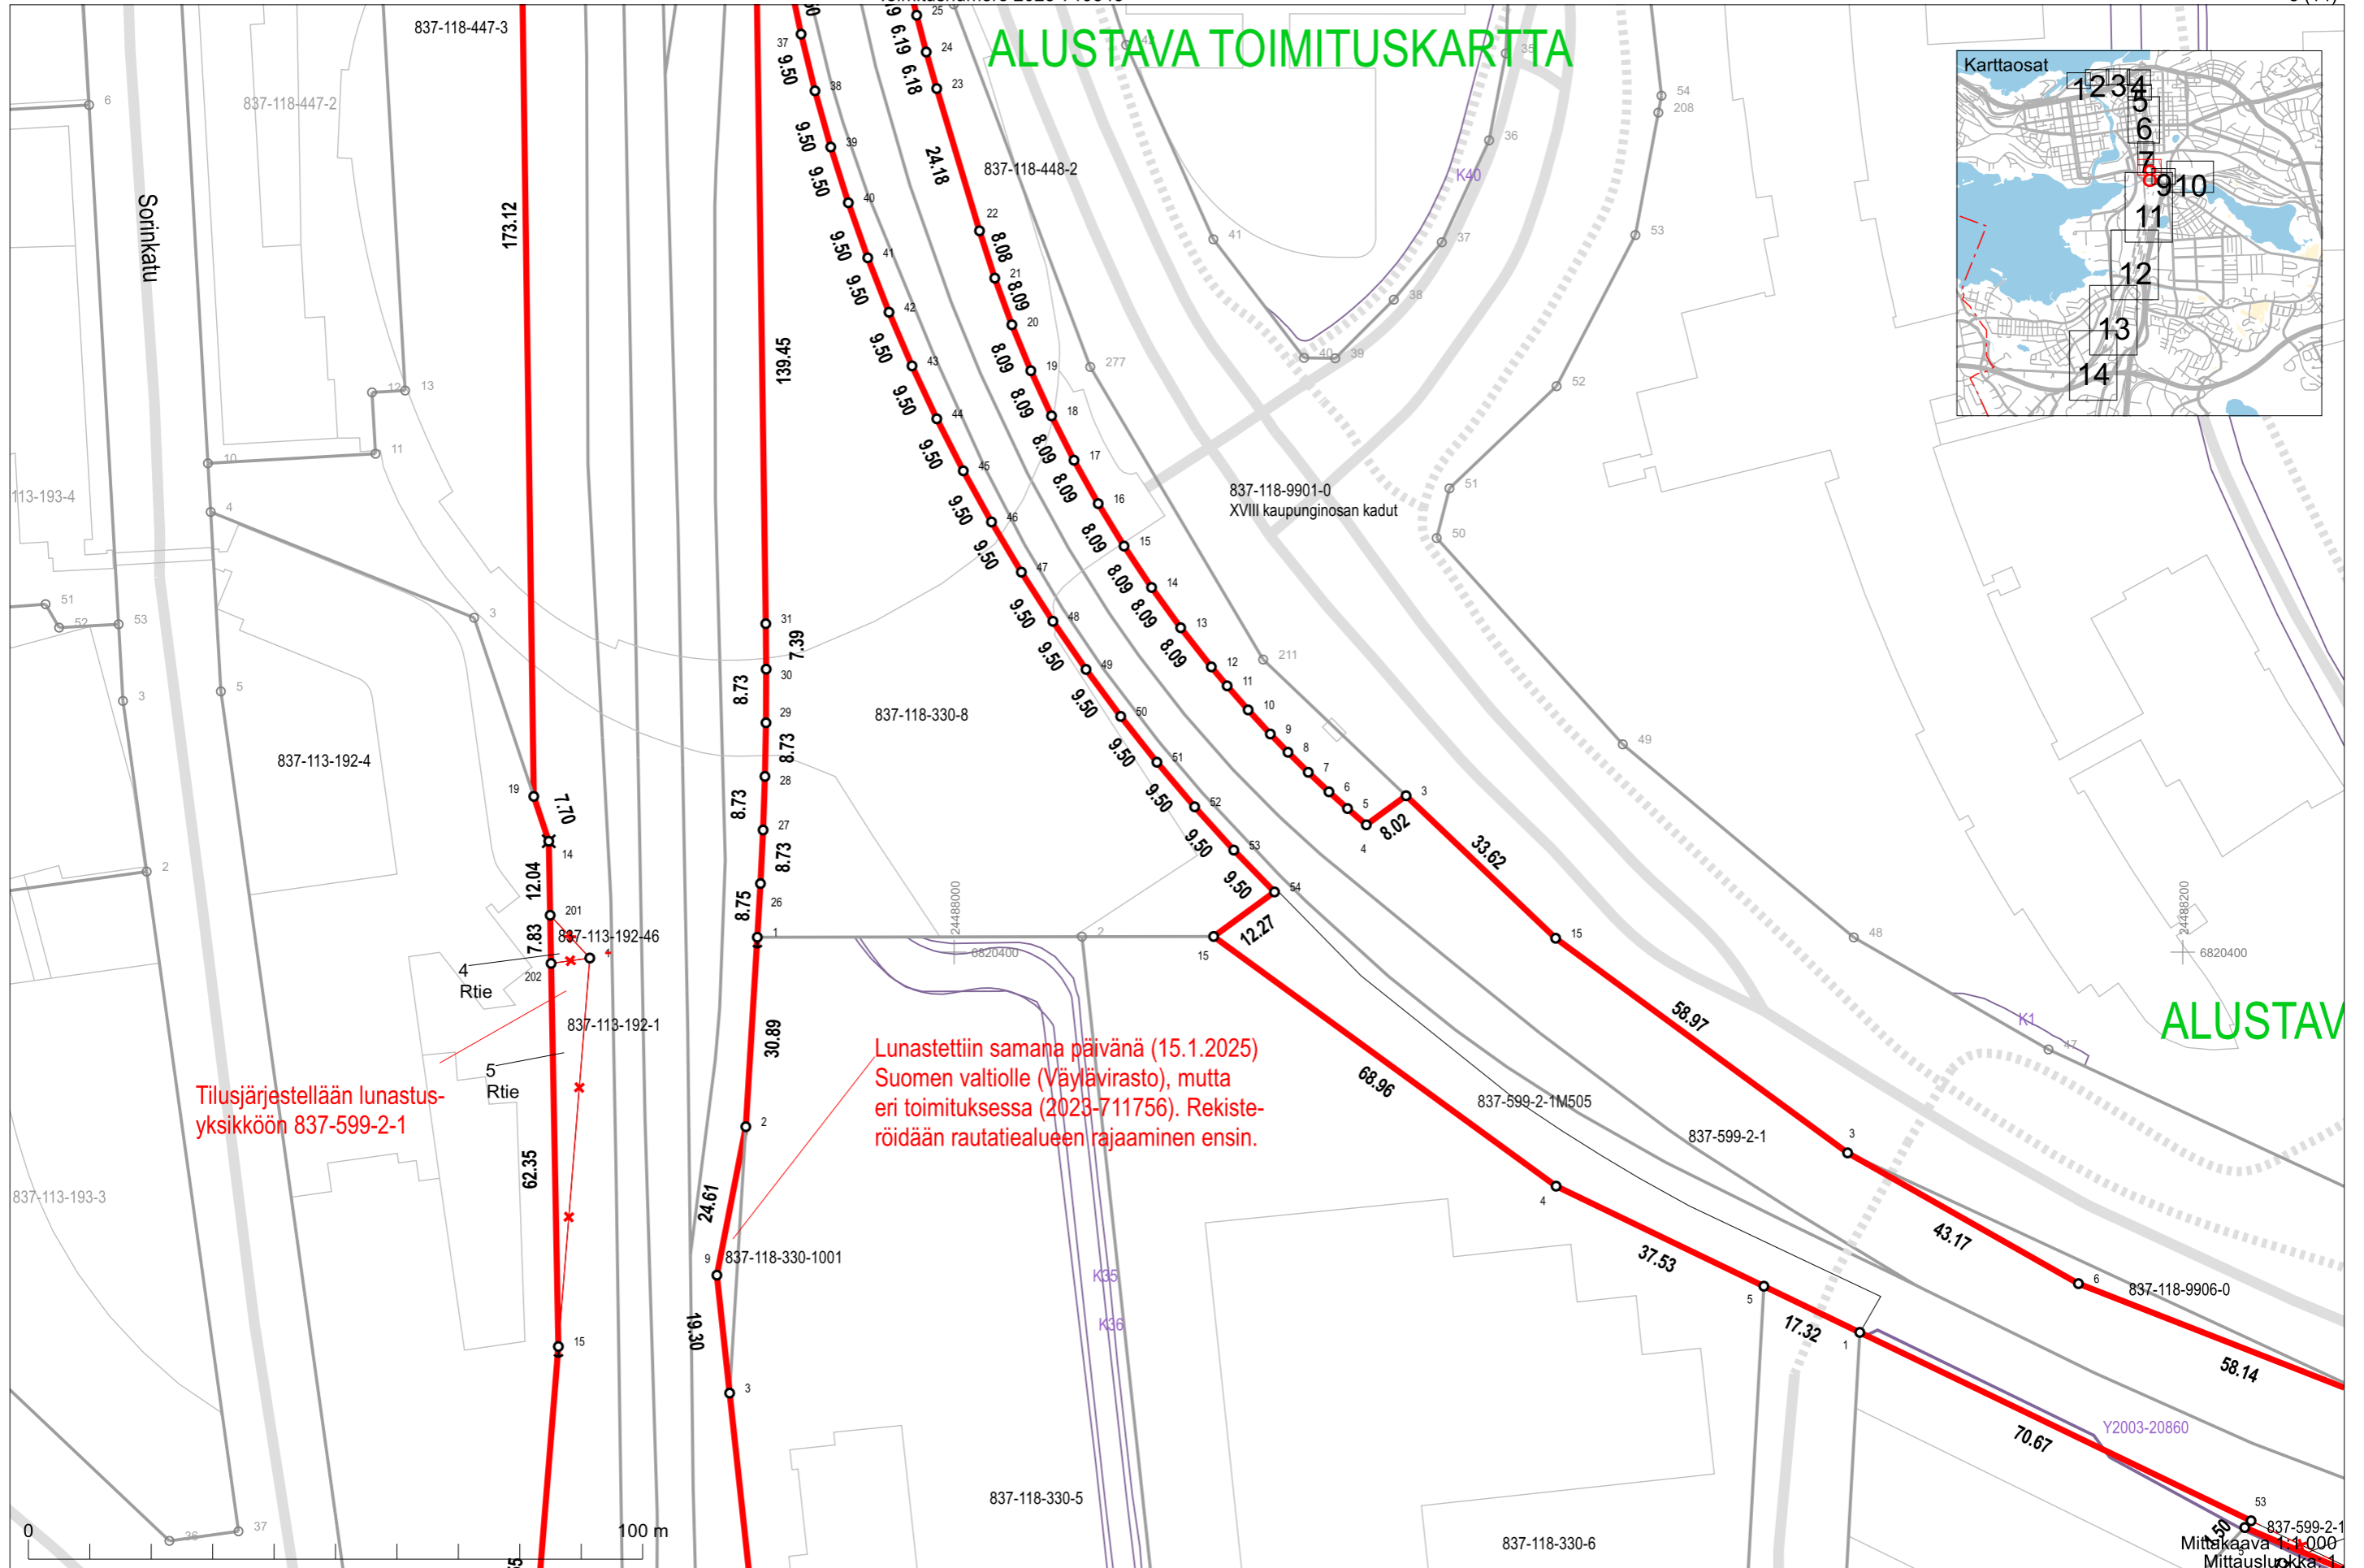



Tilusjärjestellään lunastus-  
yksikköön 837-599-2-1

Lunastettiin samana päivänä (15.1.2025)  
Suomen valtiolle (Väylävirasto), mutta  
eri toimituksessa (2023-711756). Rekiste-  
roidään rautatiealueen rajaaminen ensin.

ALUSTAVA




# ALUSTAVA TOIMITUSKARTTA

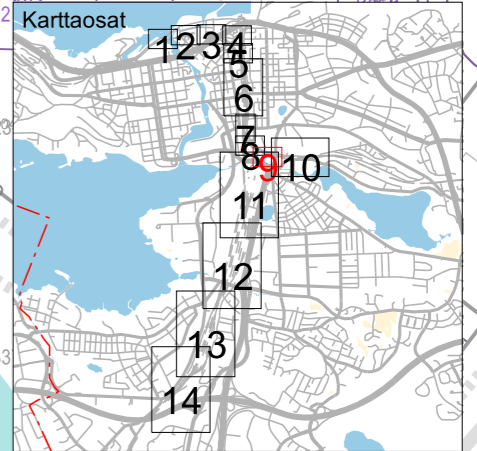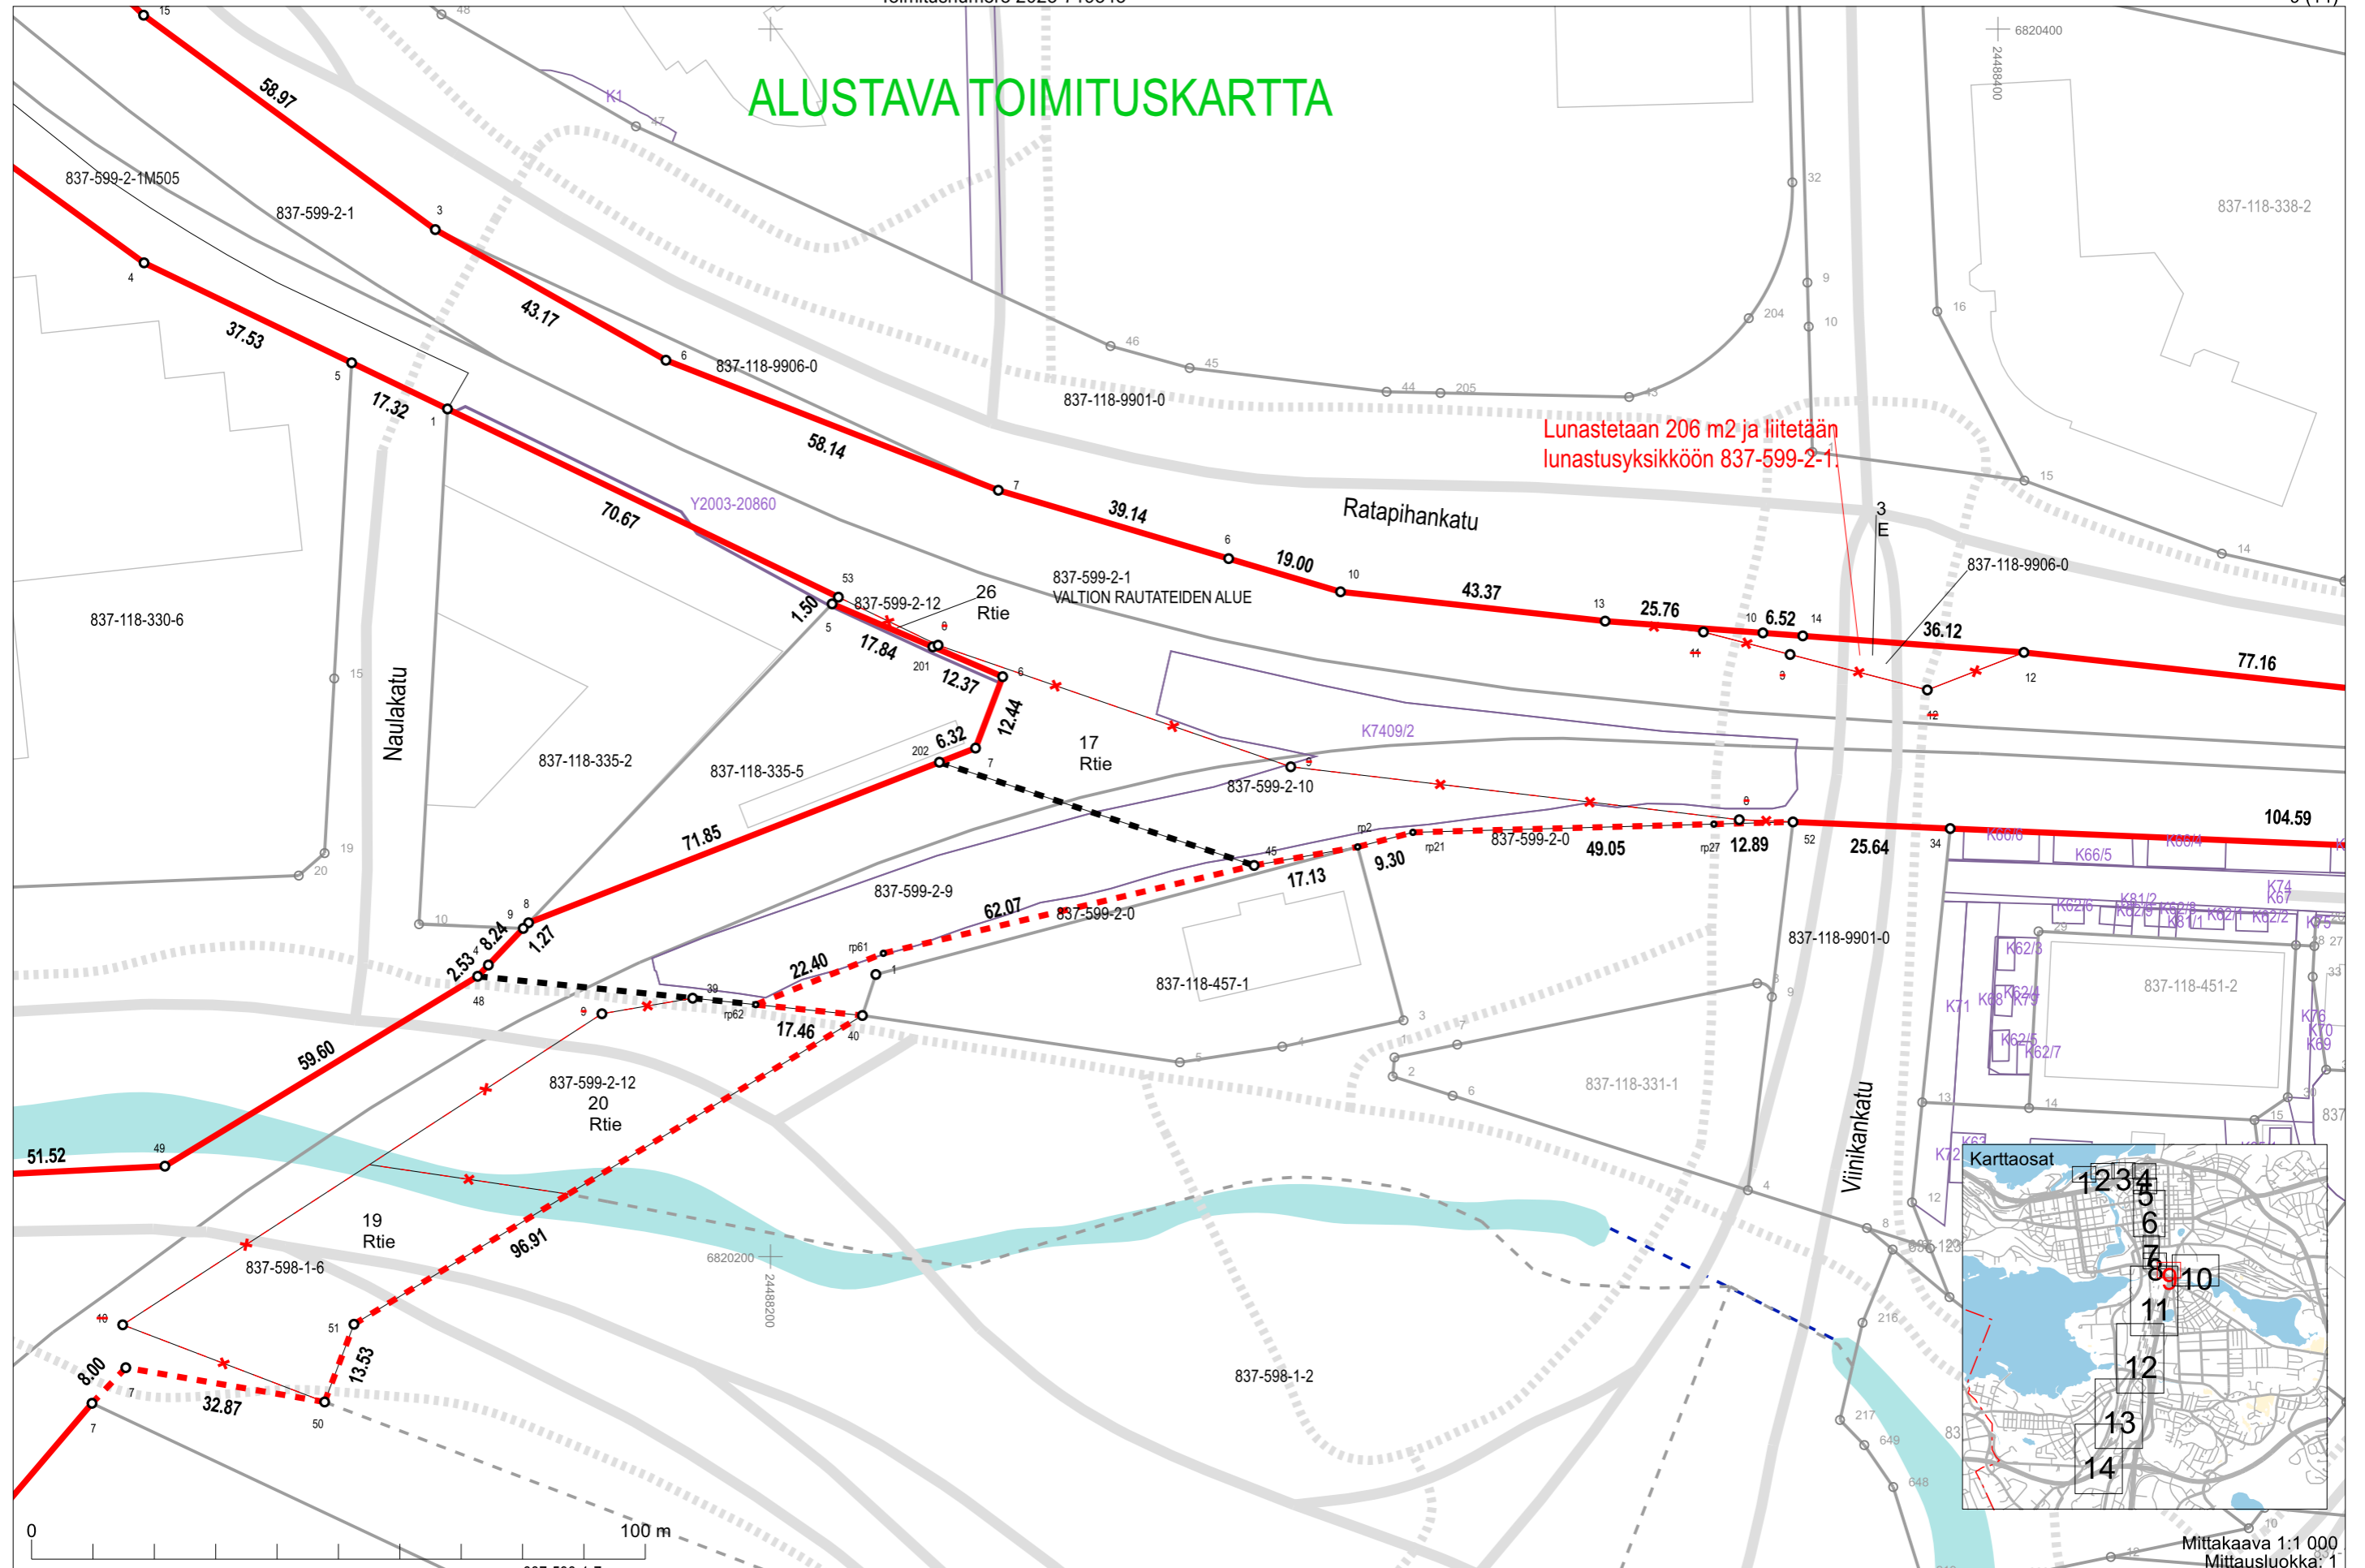


Mittakaava 1:1 000  
Mittausluokka: 1

Koordinaattijärjestelmä: ETRS-GKn/peruskoodinaatisto


# ALUSTAVA TOIMITUSKARTTA

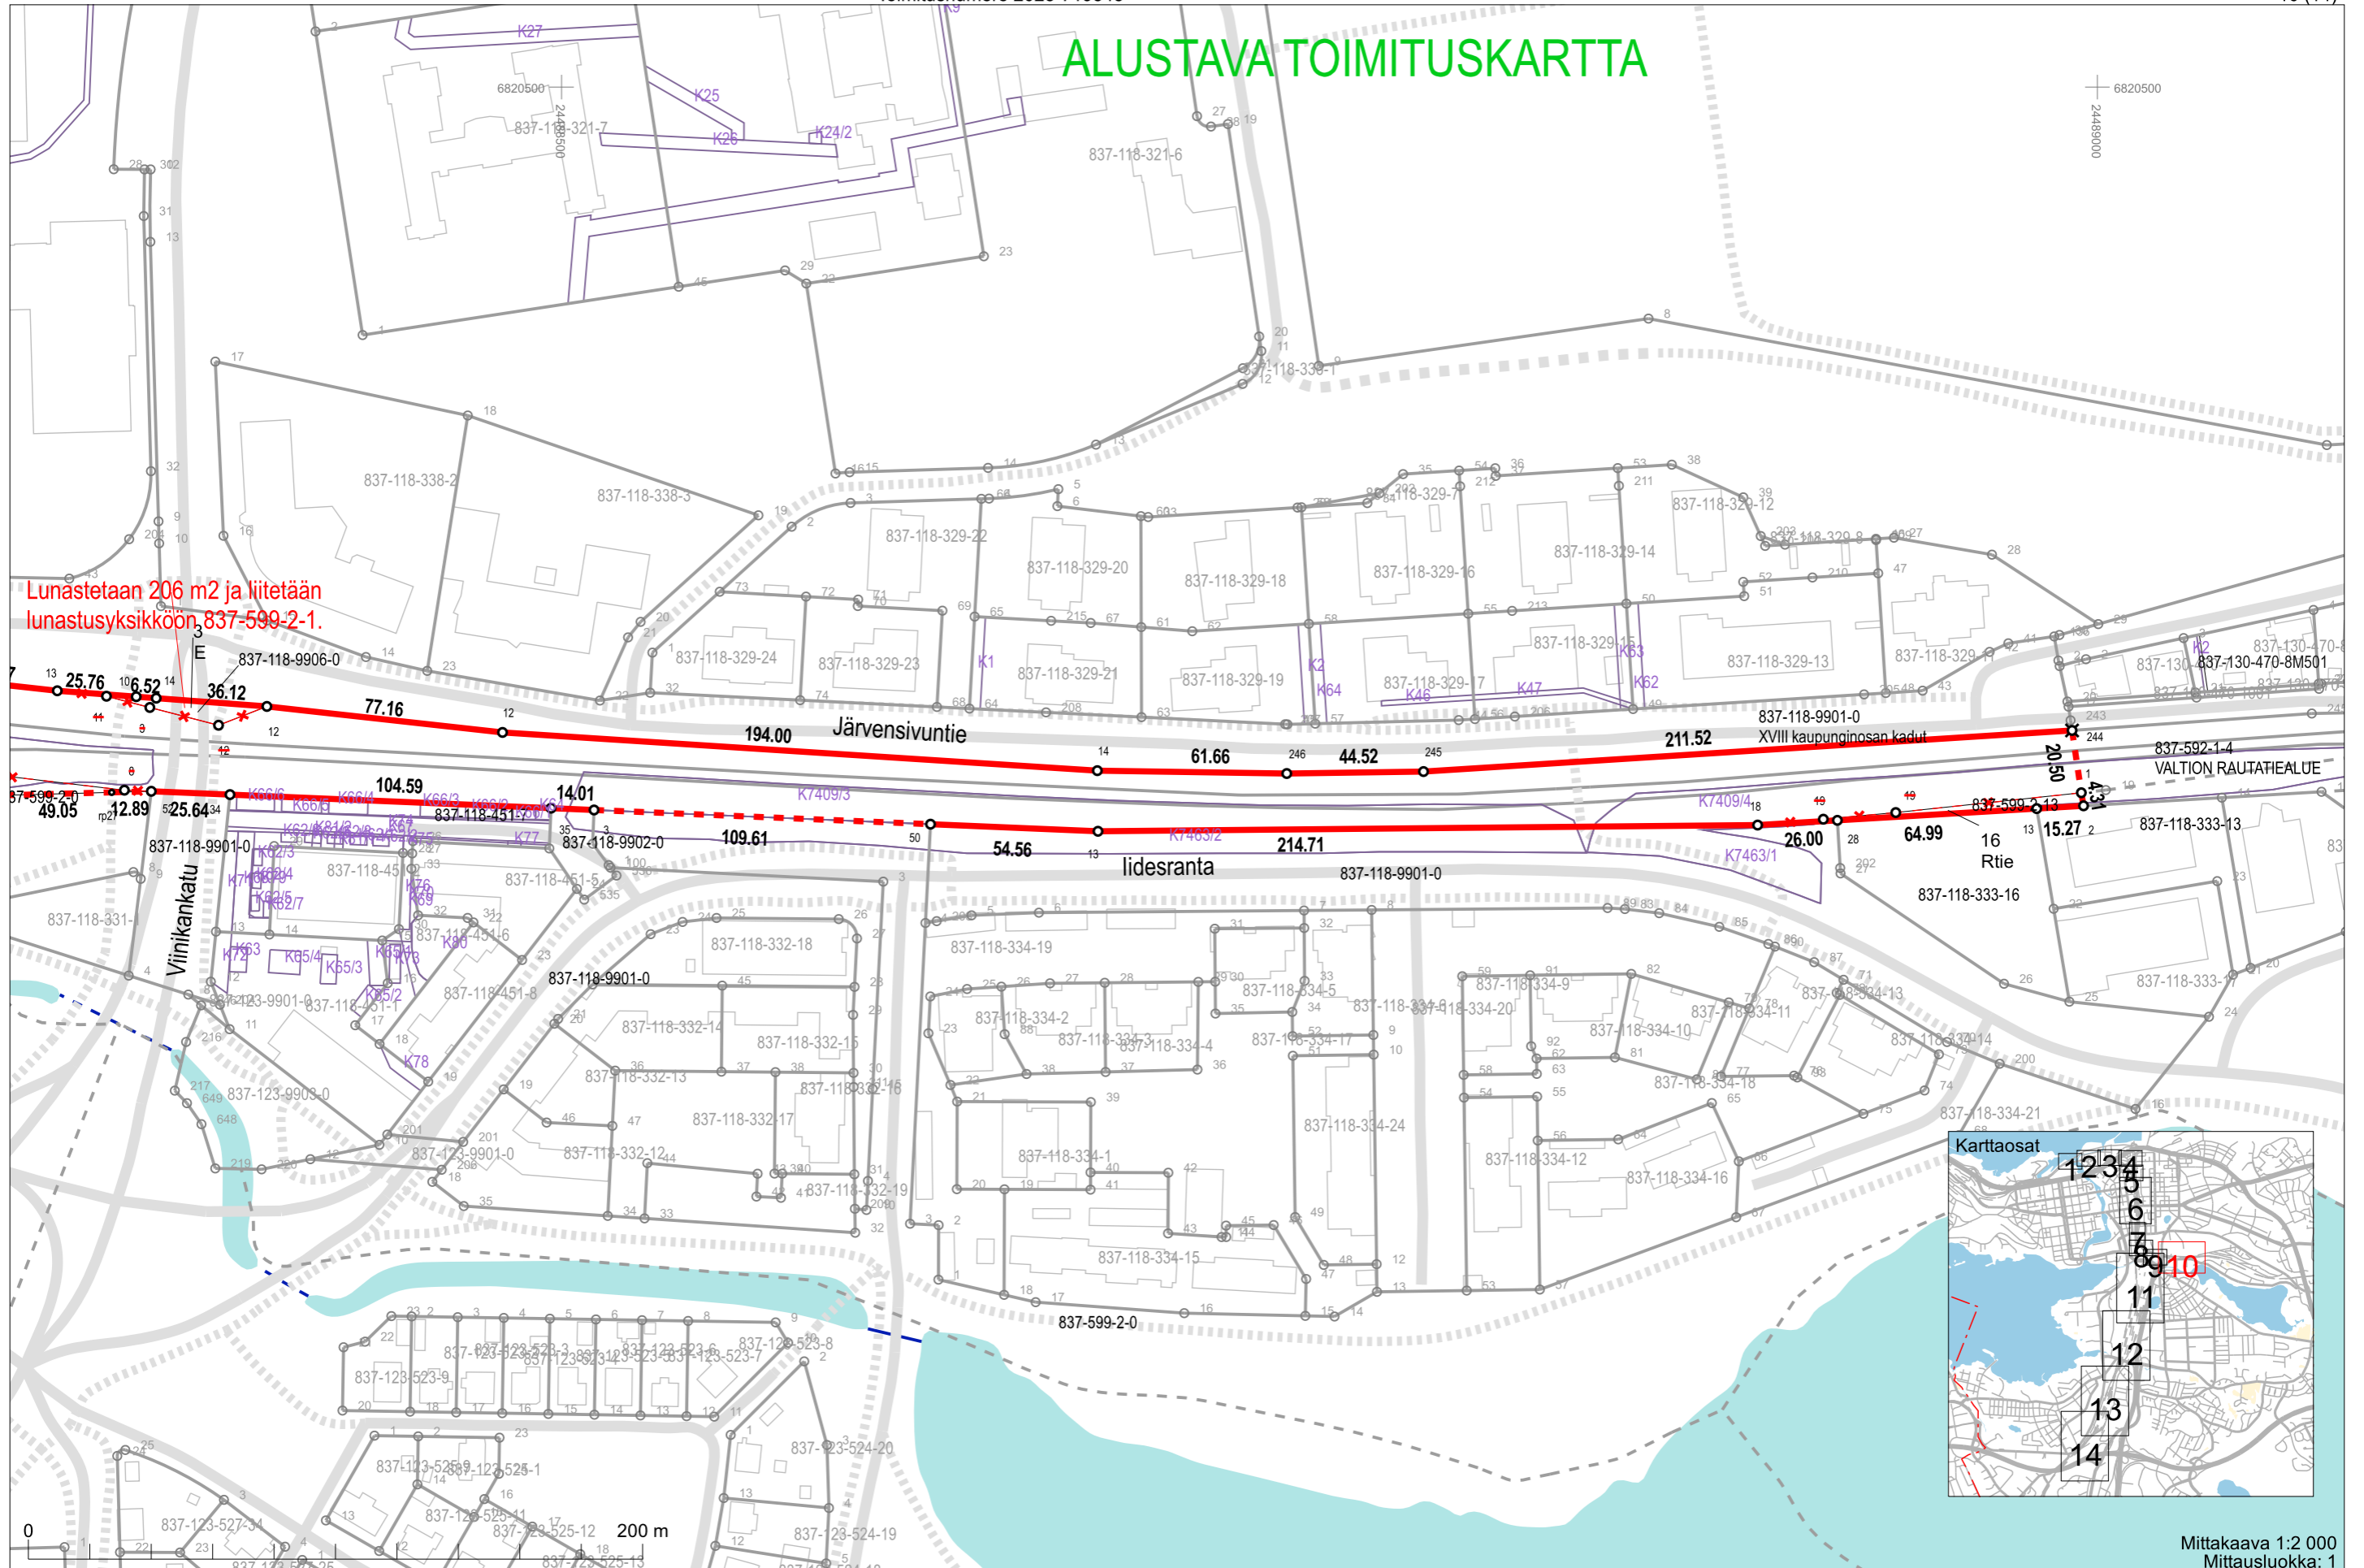


Lunastetaan 206 m2 ja liitetään lunastusyksikköön 837-599-2-1.

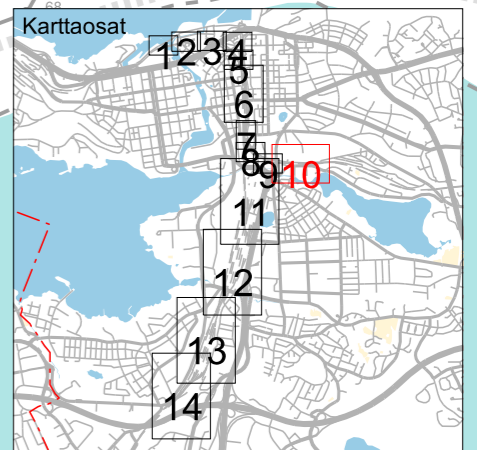





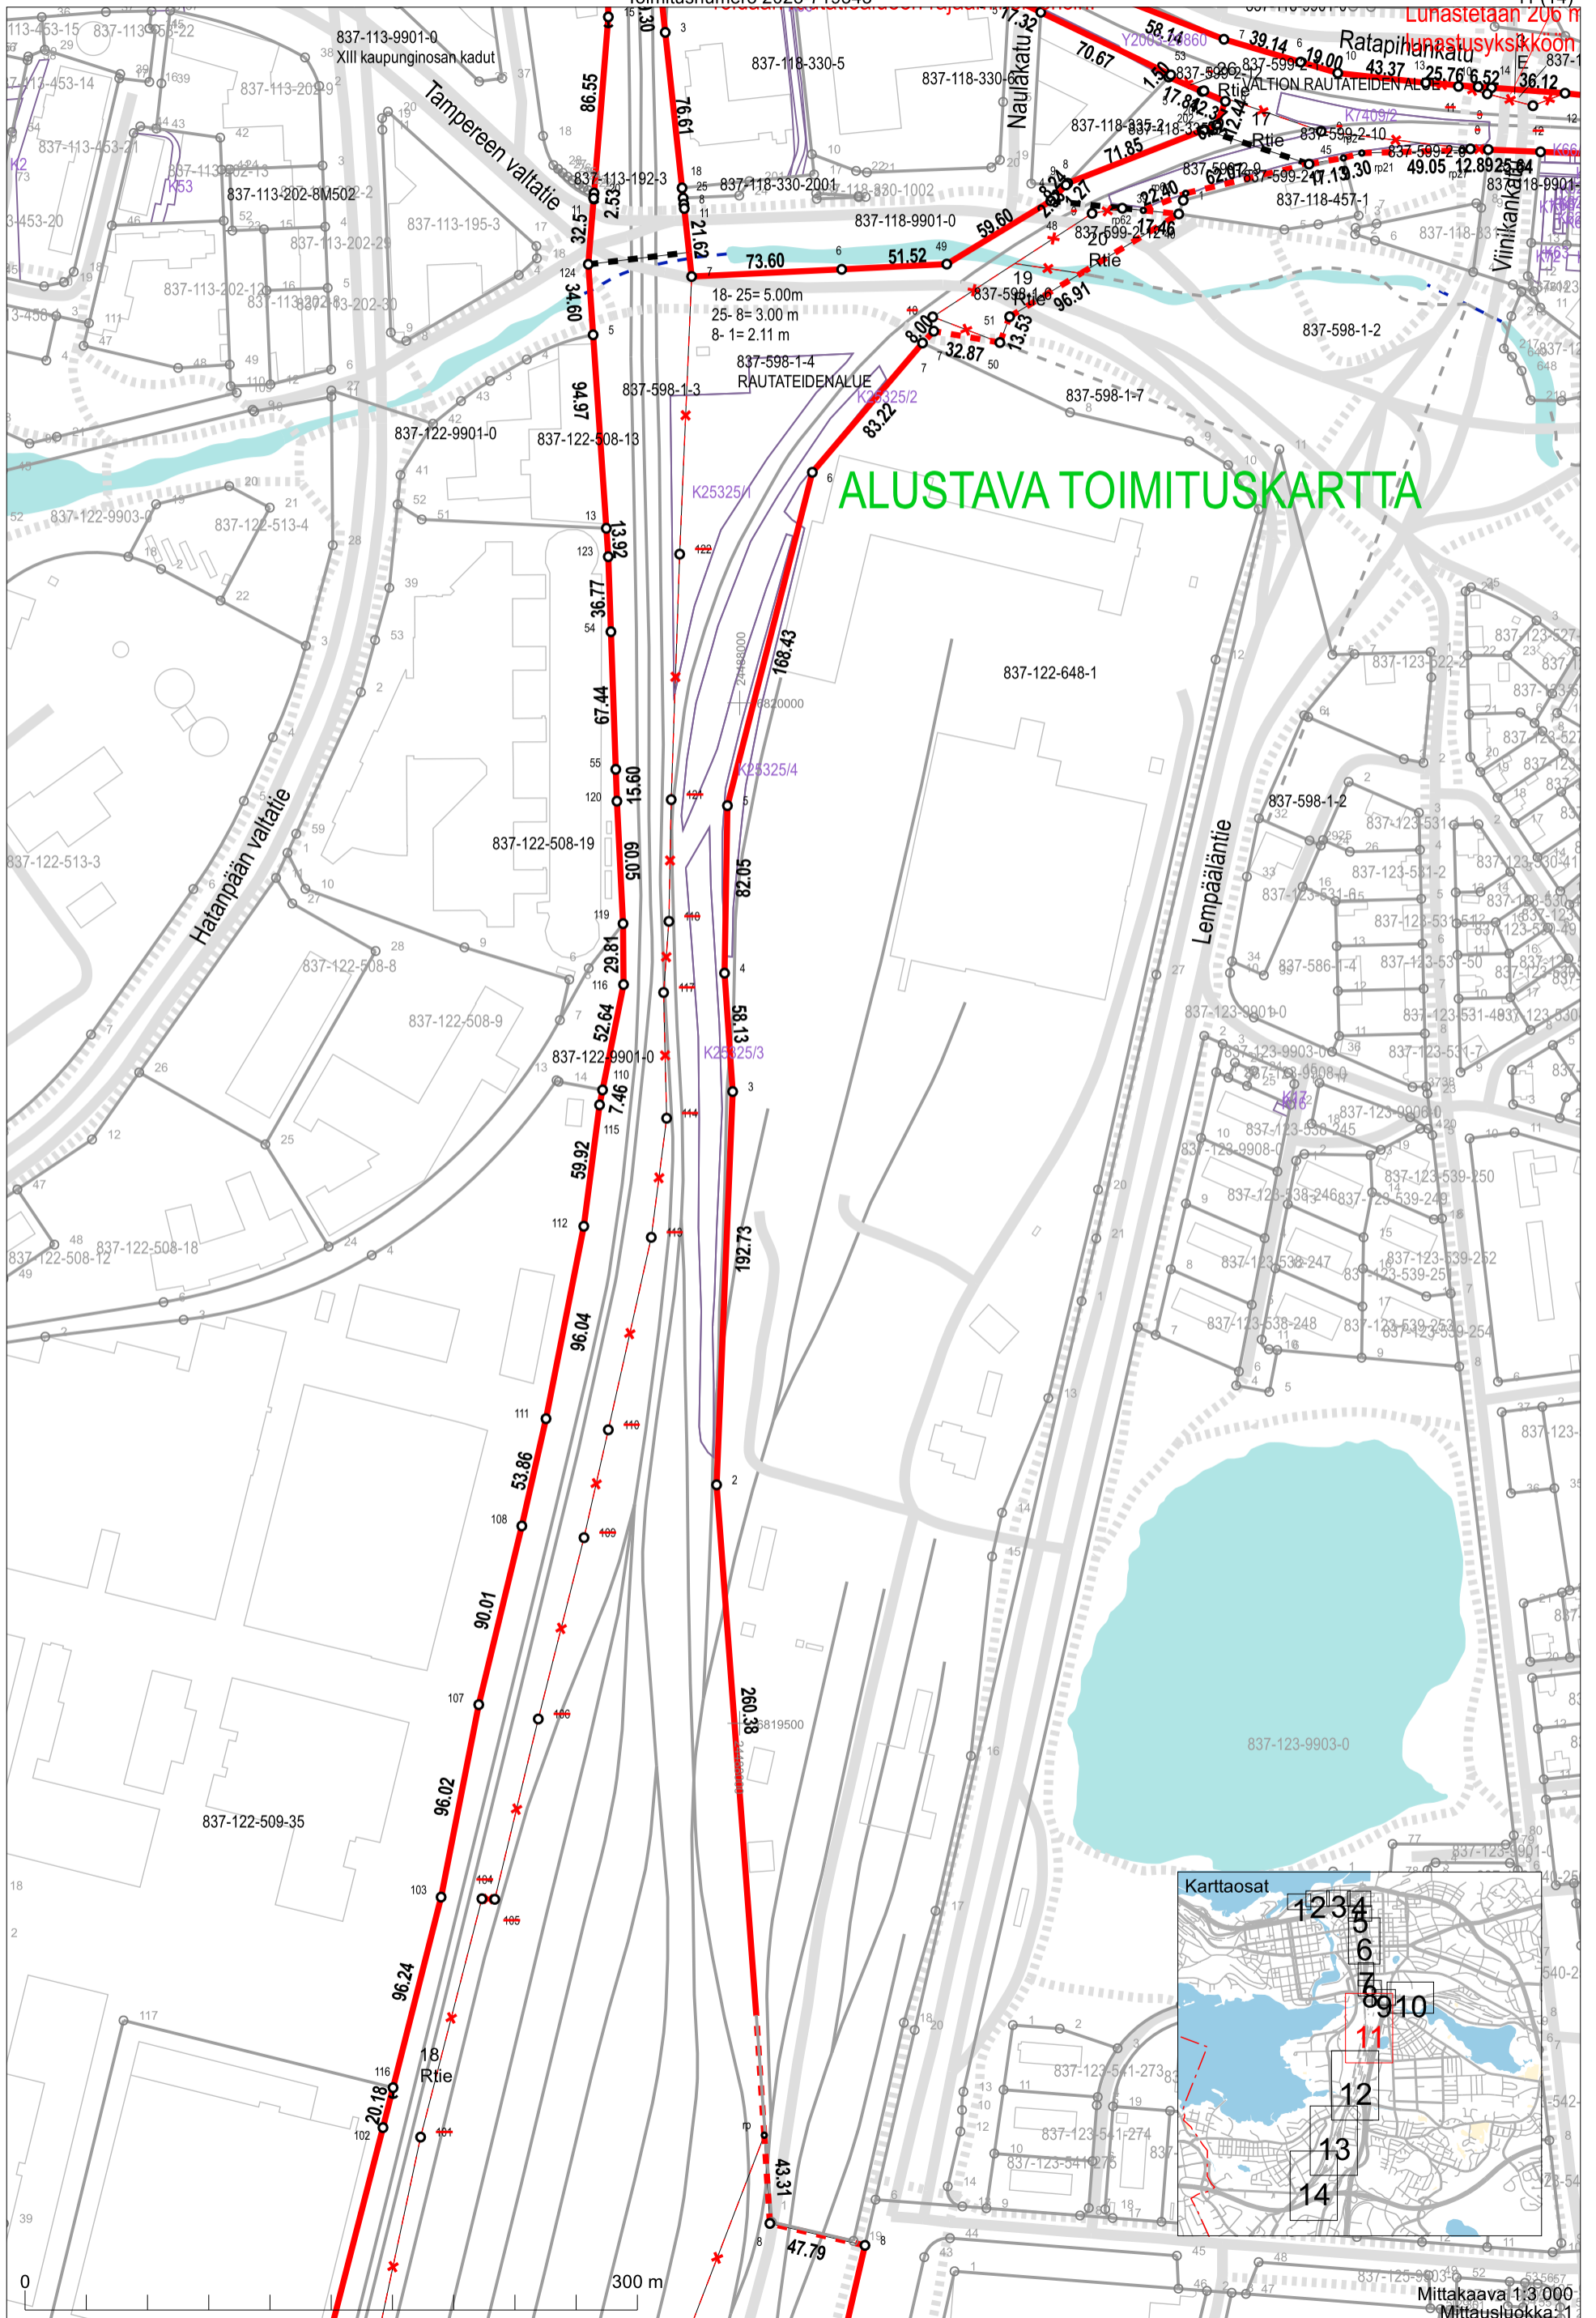

ALUSTAVA TOIMITUSKARTTA

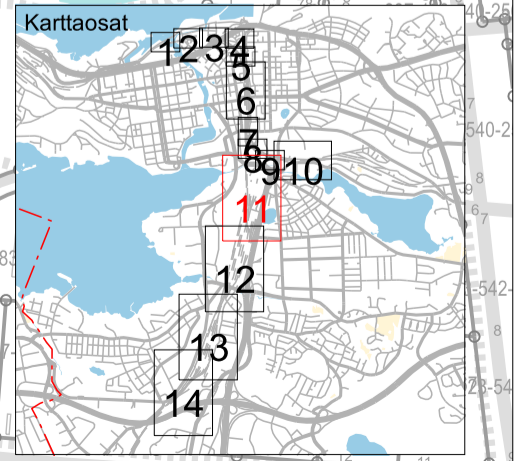

# ALUSTAVA TOIMITUSKARTTA

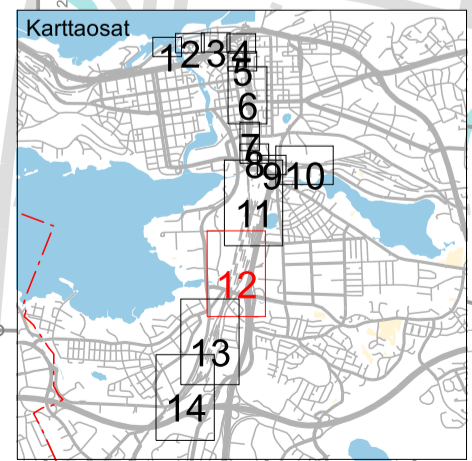
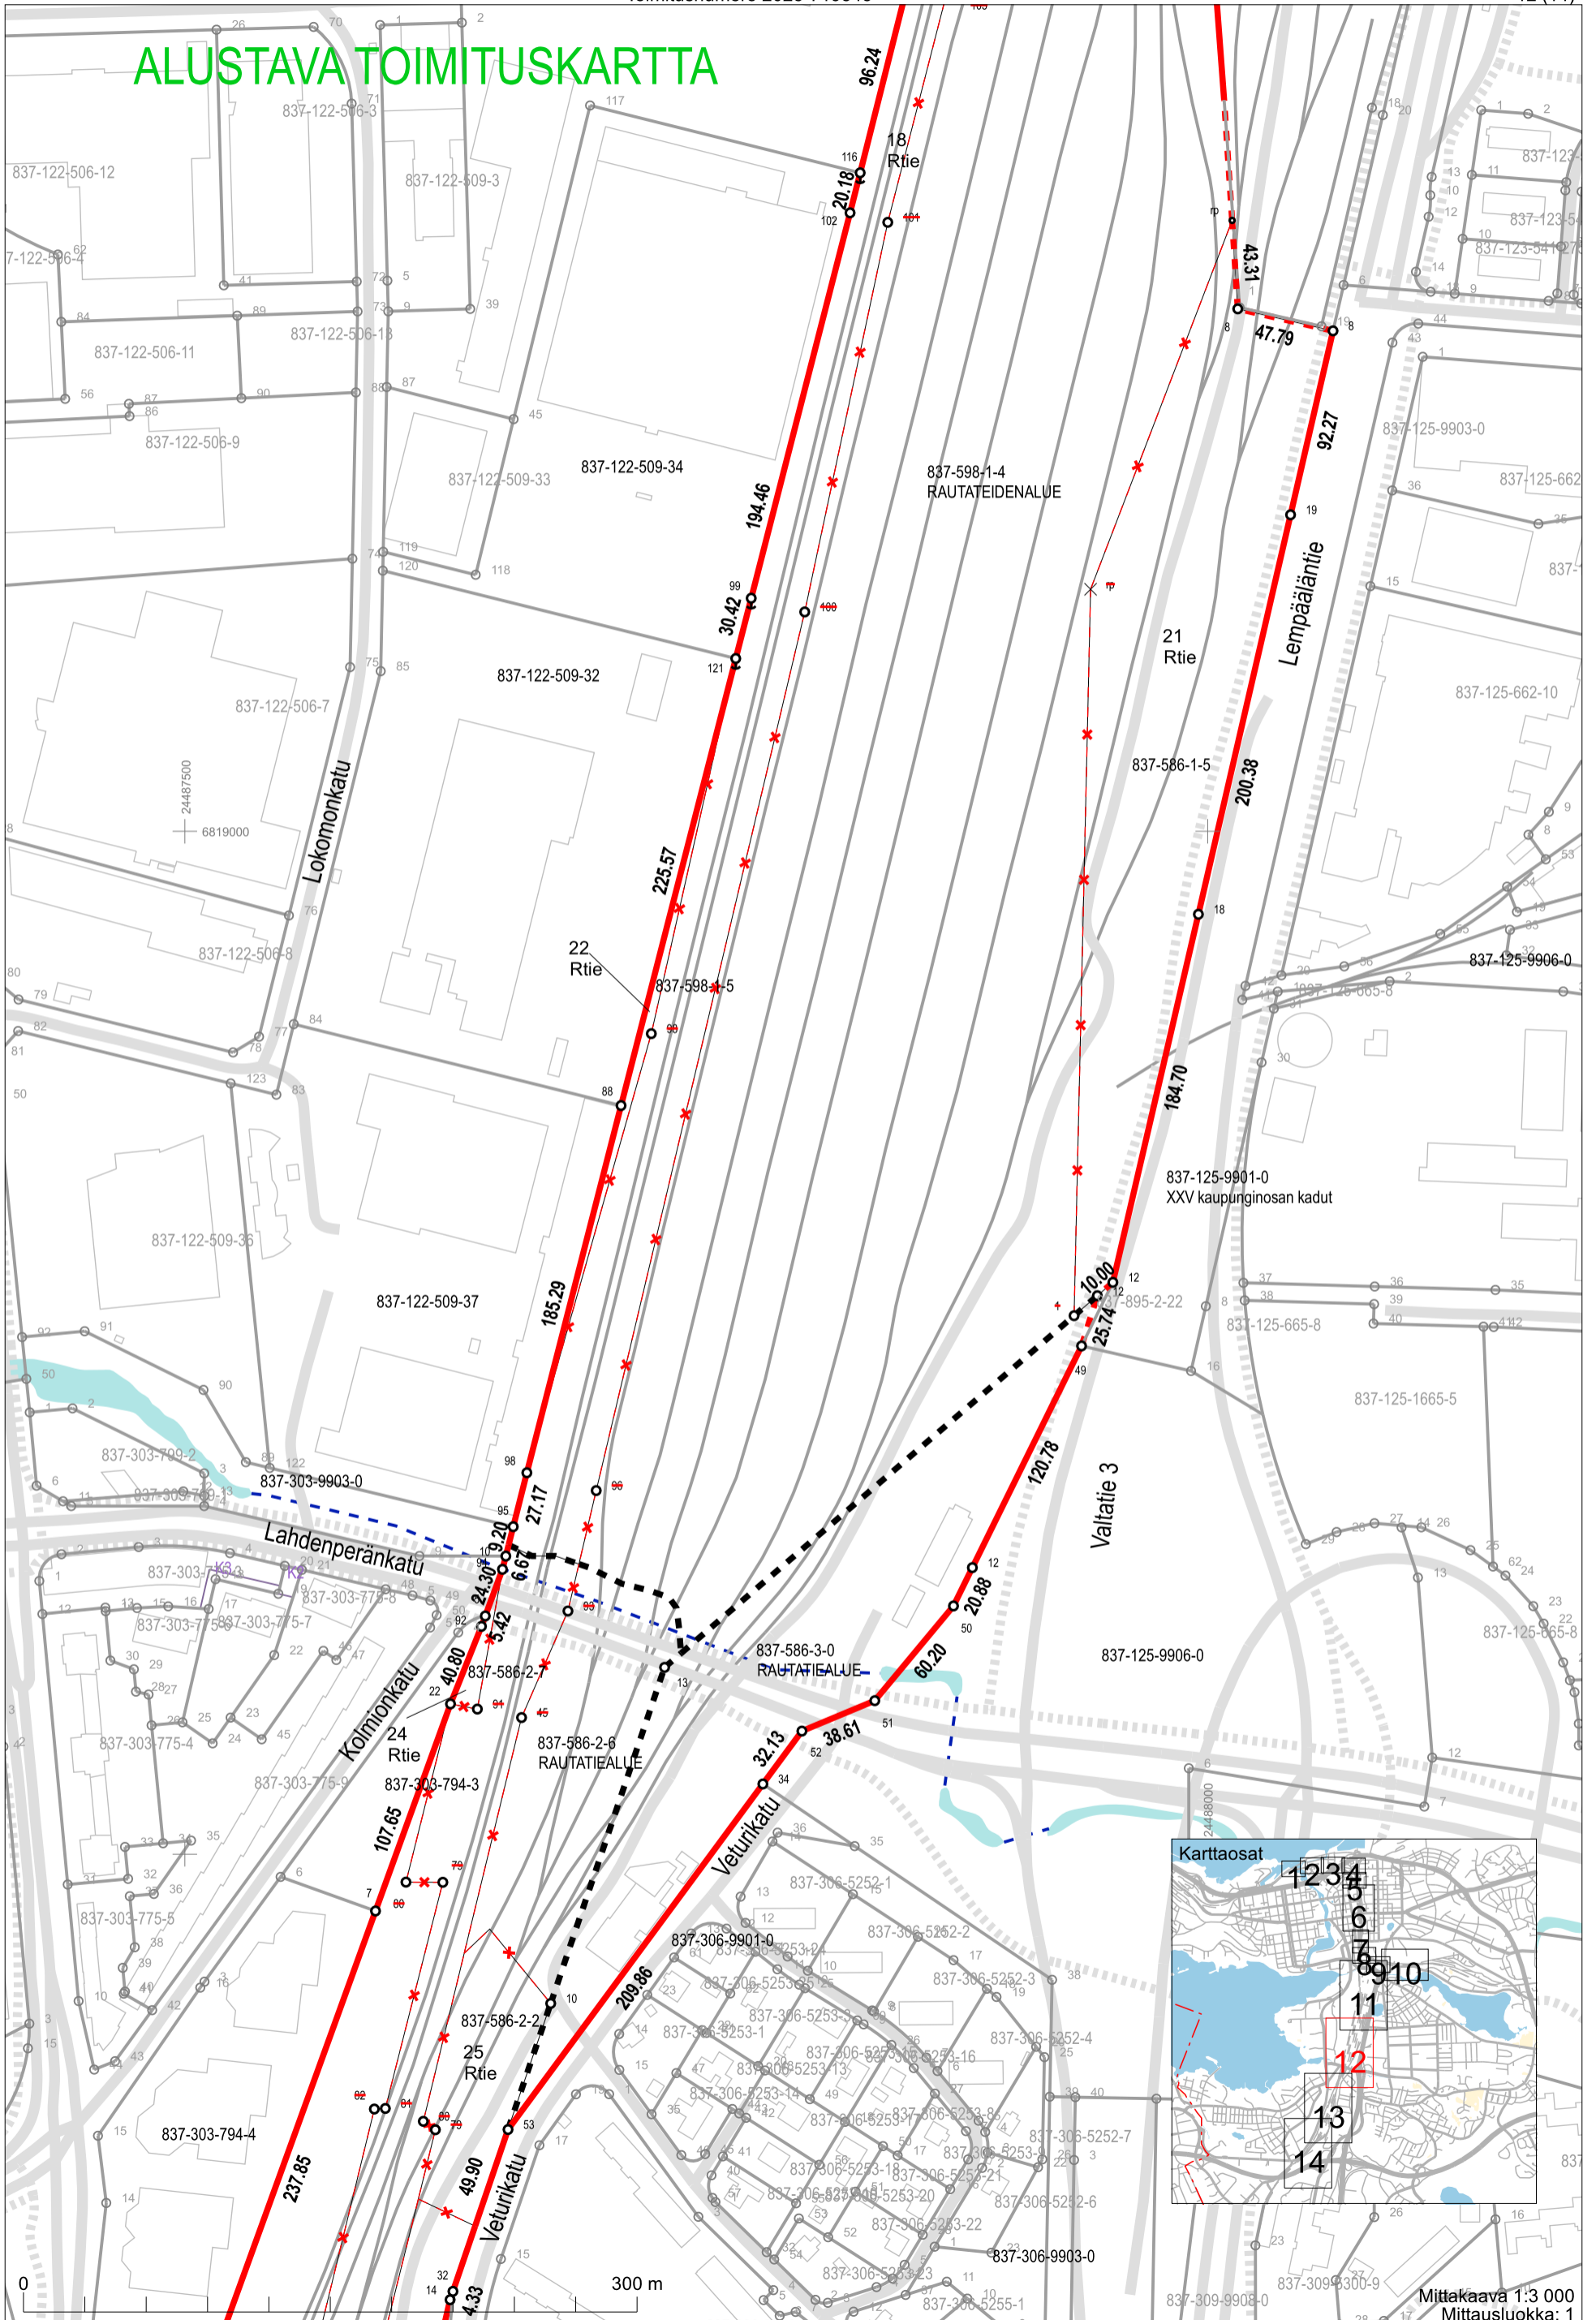


Mittakaava 1:3 000  
Mittausluokka: 1

Koordinaattijärjestelmä: ETRS-GKn/peruskoodinaatisto



# ALUSTAVA TOIMITUSKARTTA

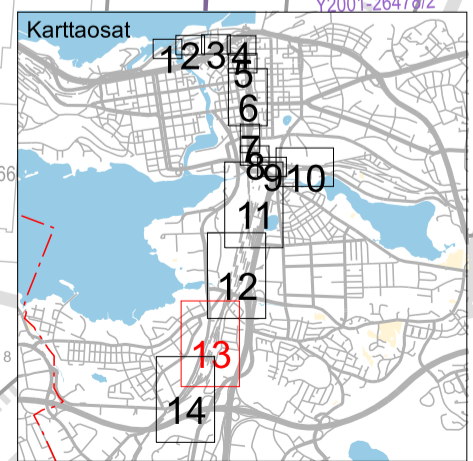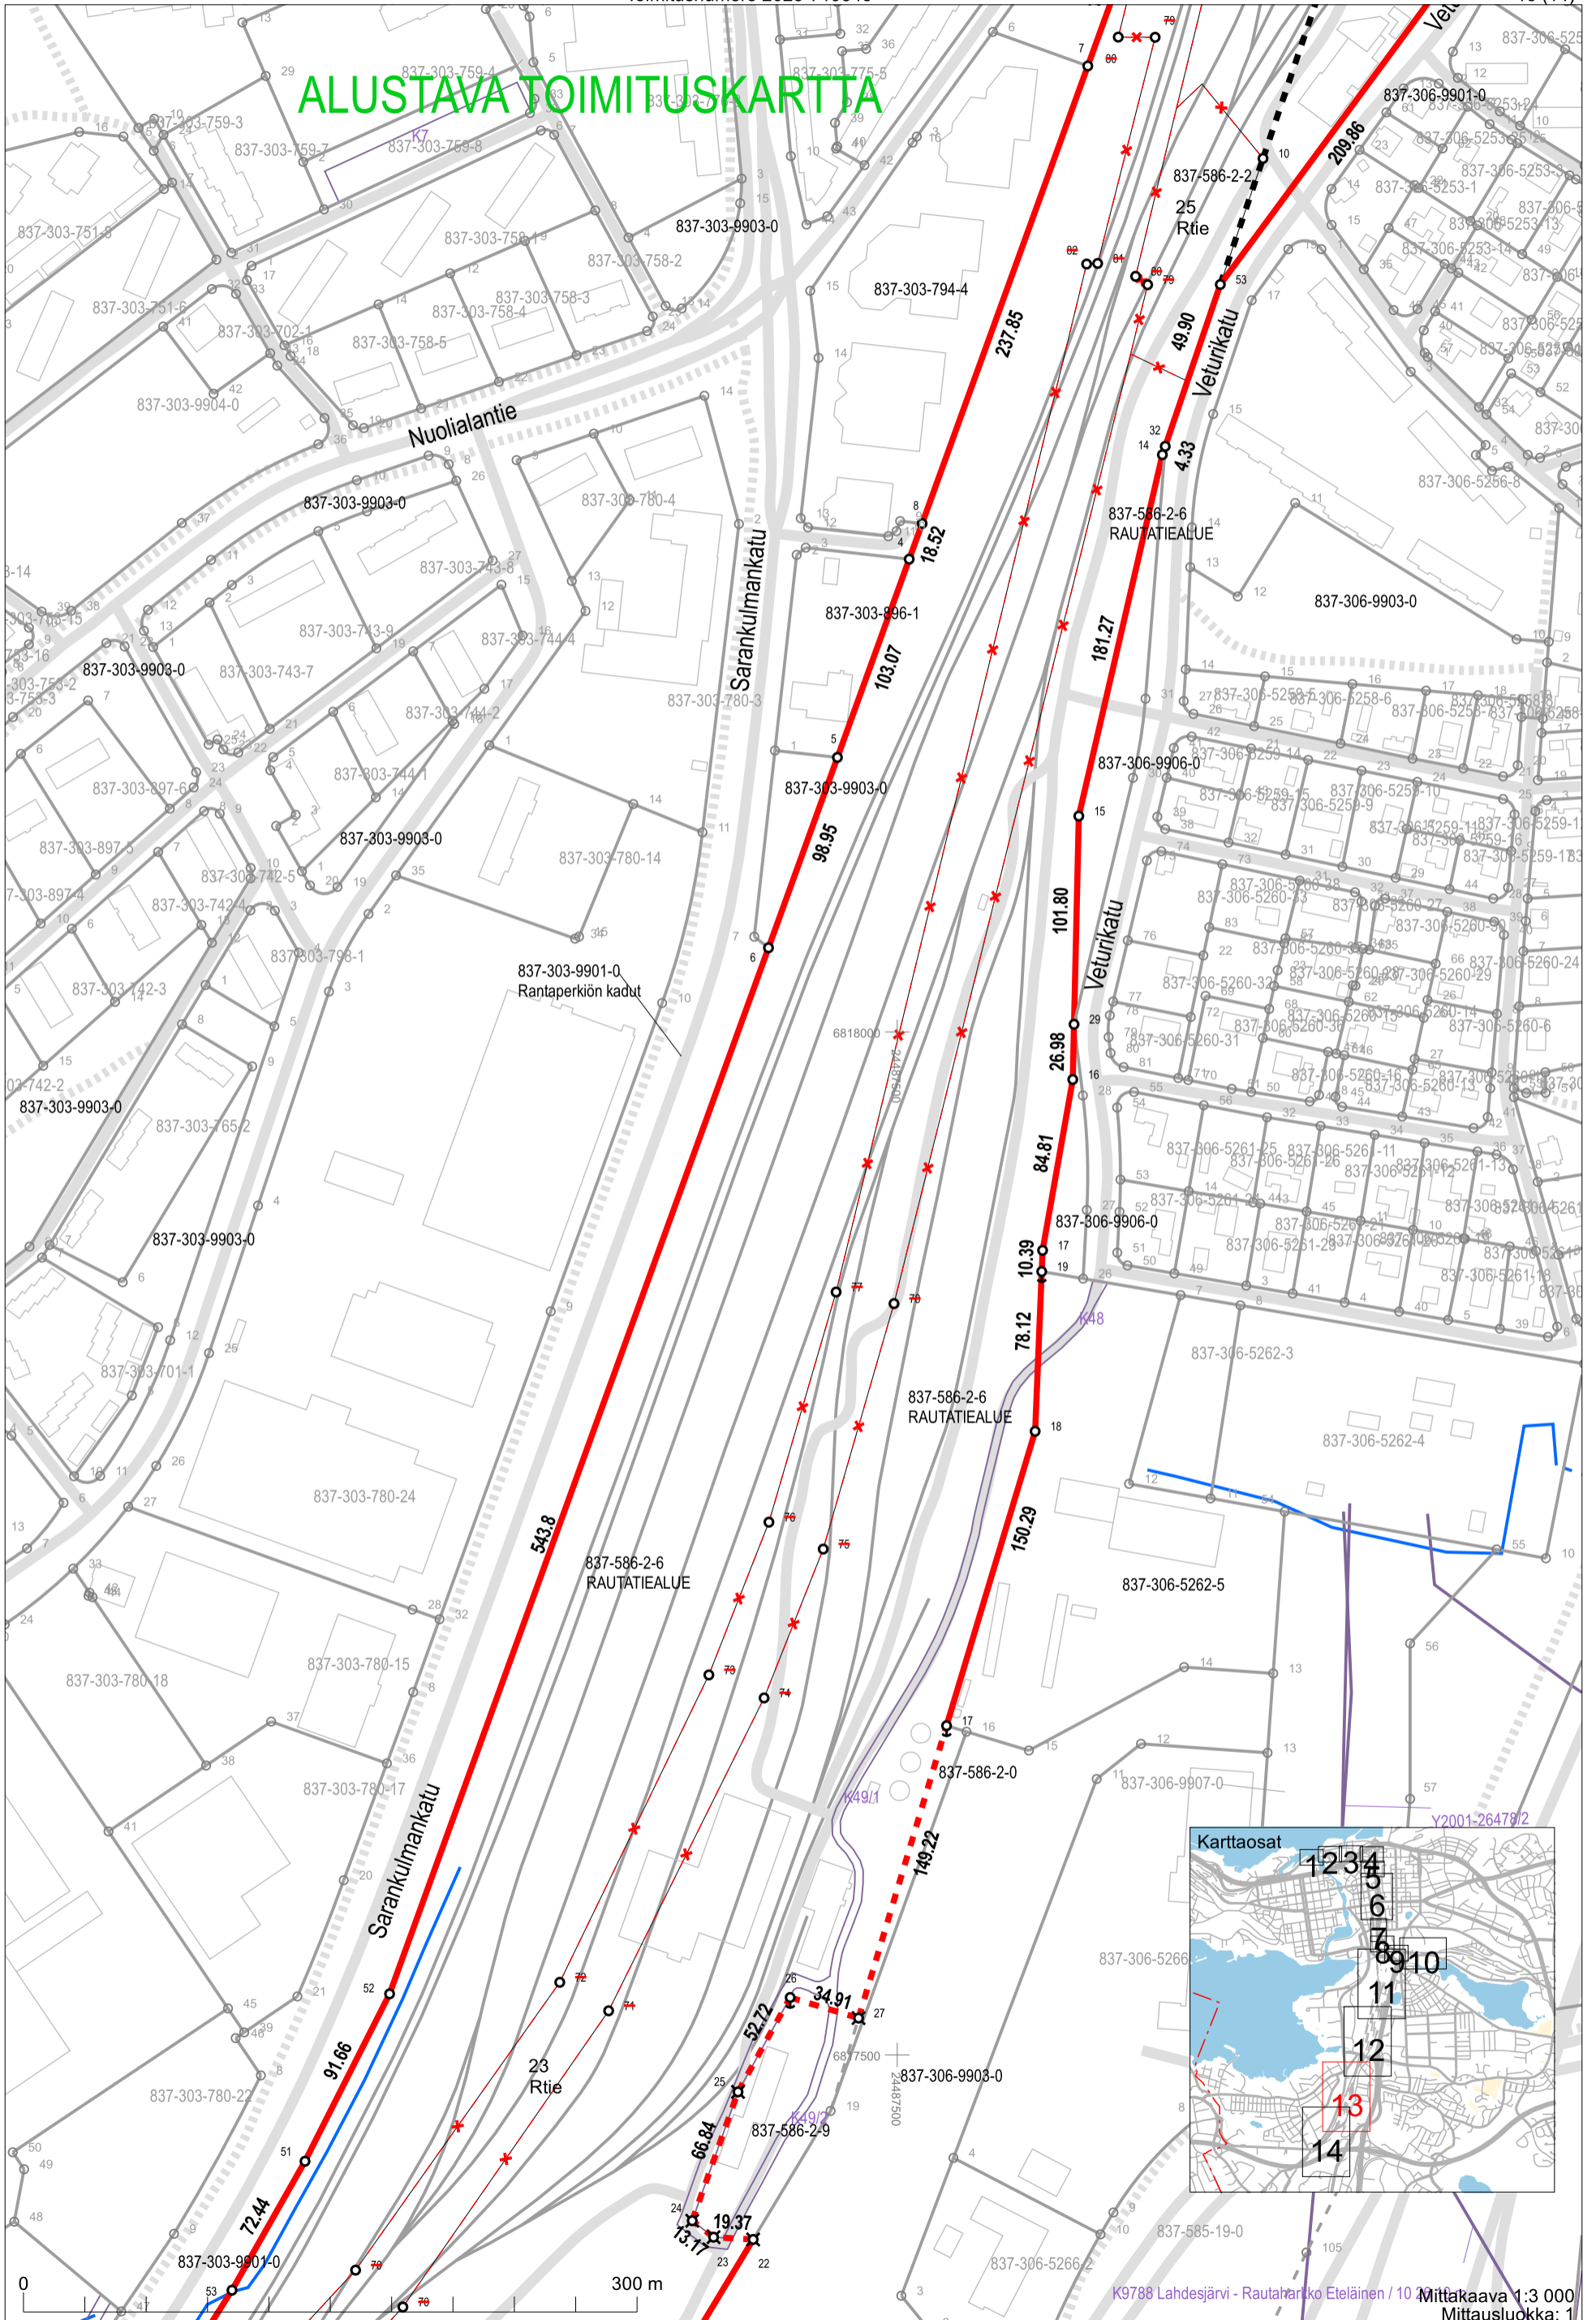



# ALUSTAVA TOIMITUSKARTTA

