


Värien selitykset

Tämän suunnitelman mukaan rakennettavat tai parannettavat tiet

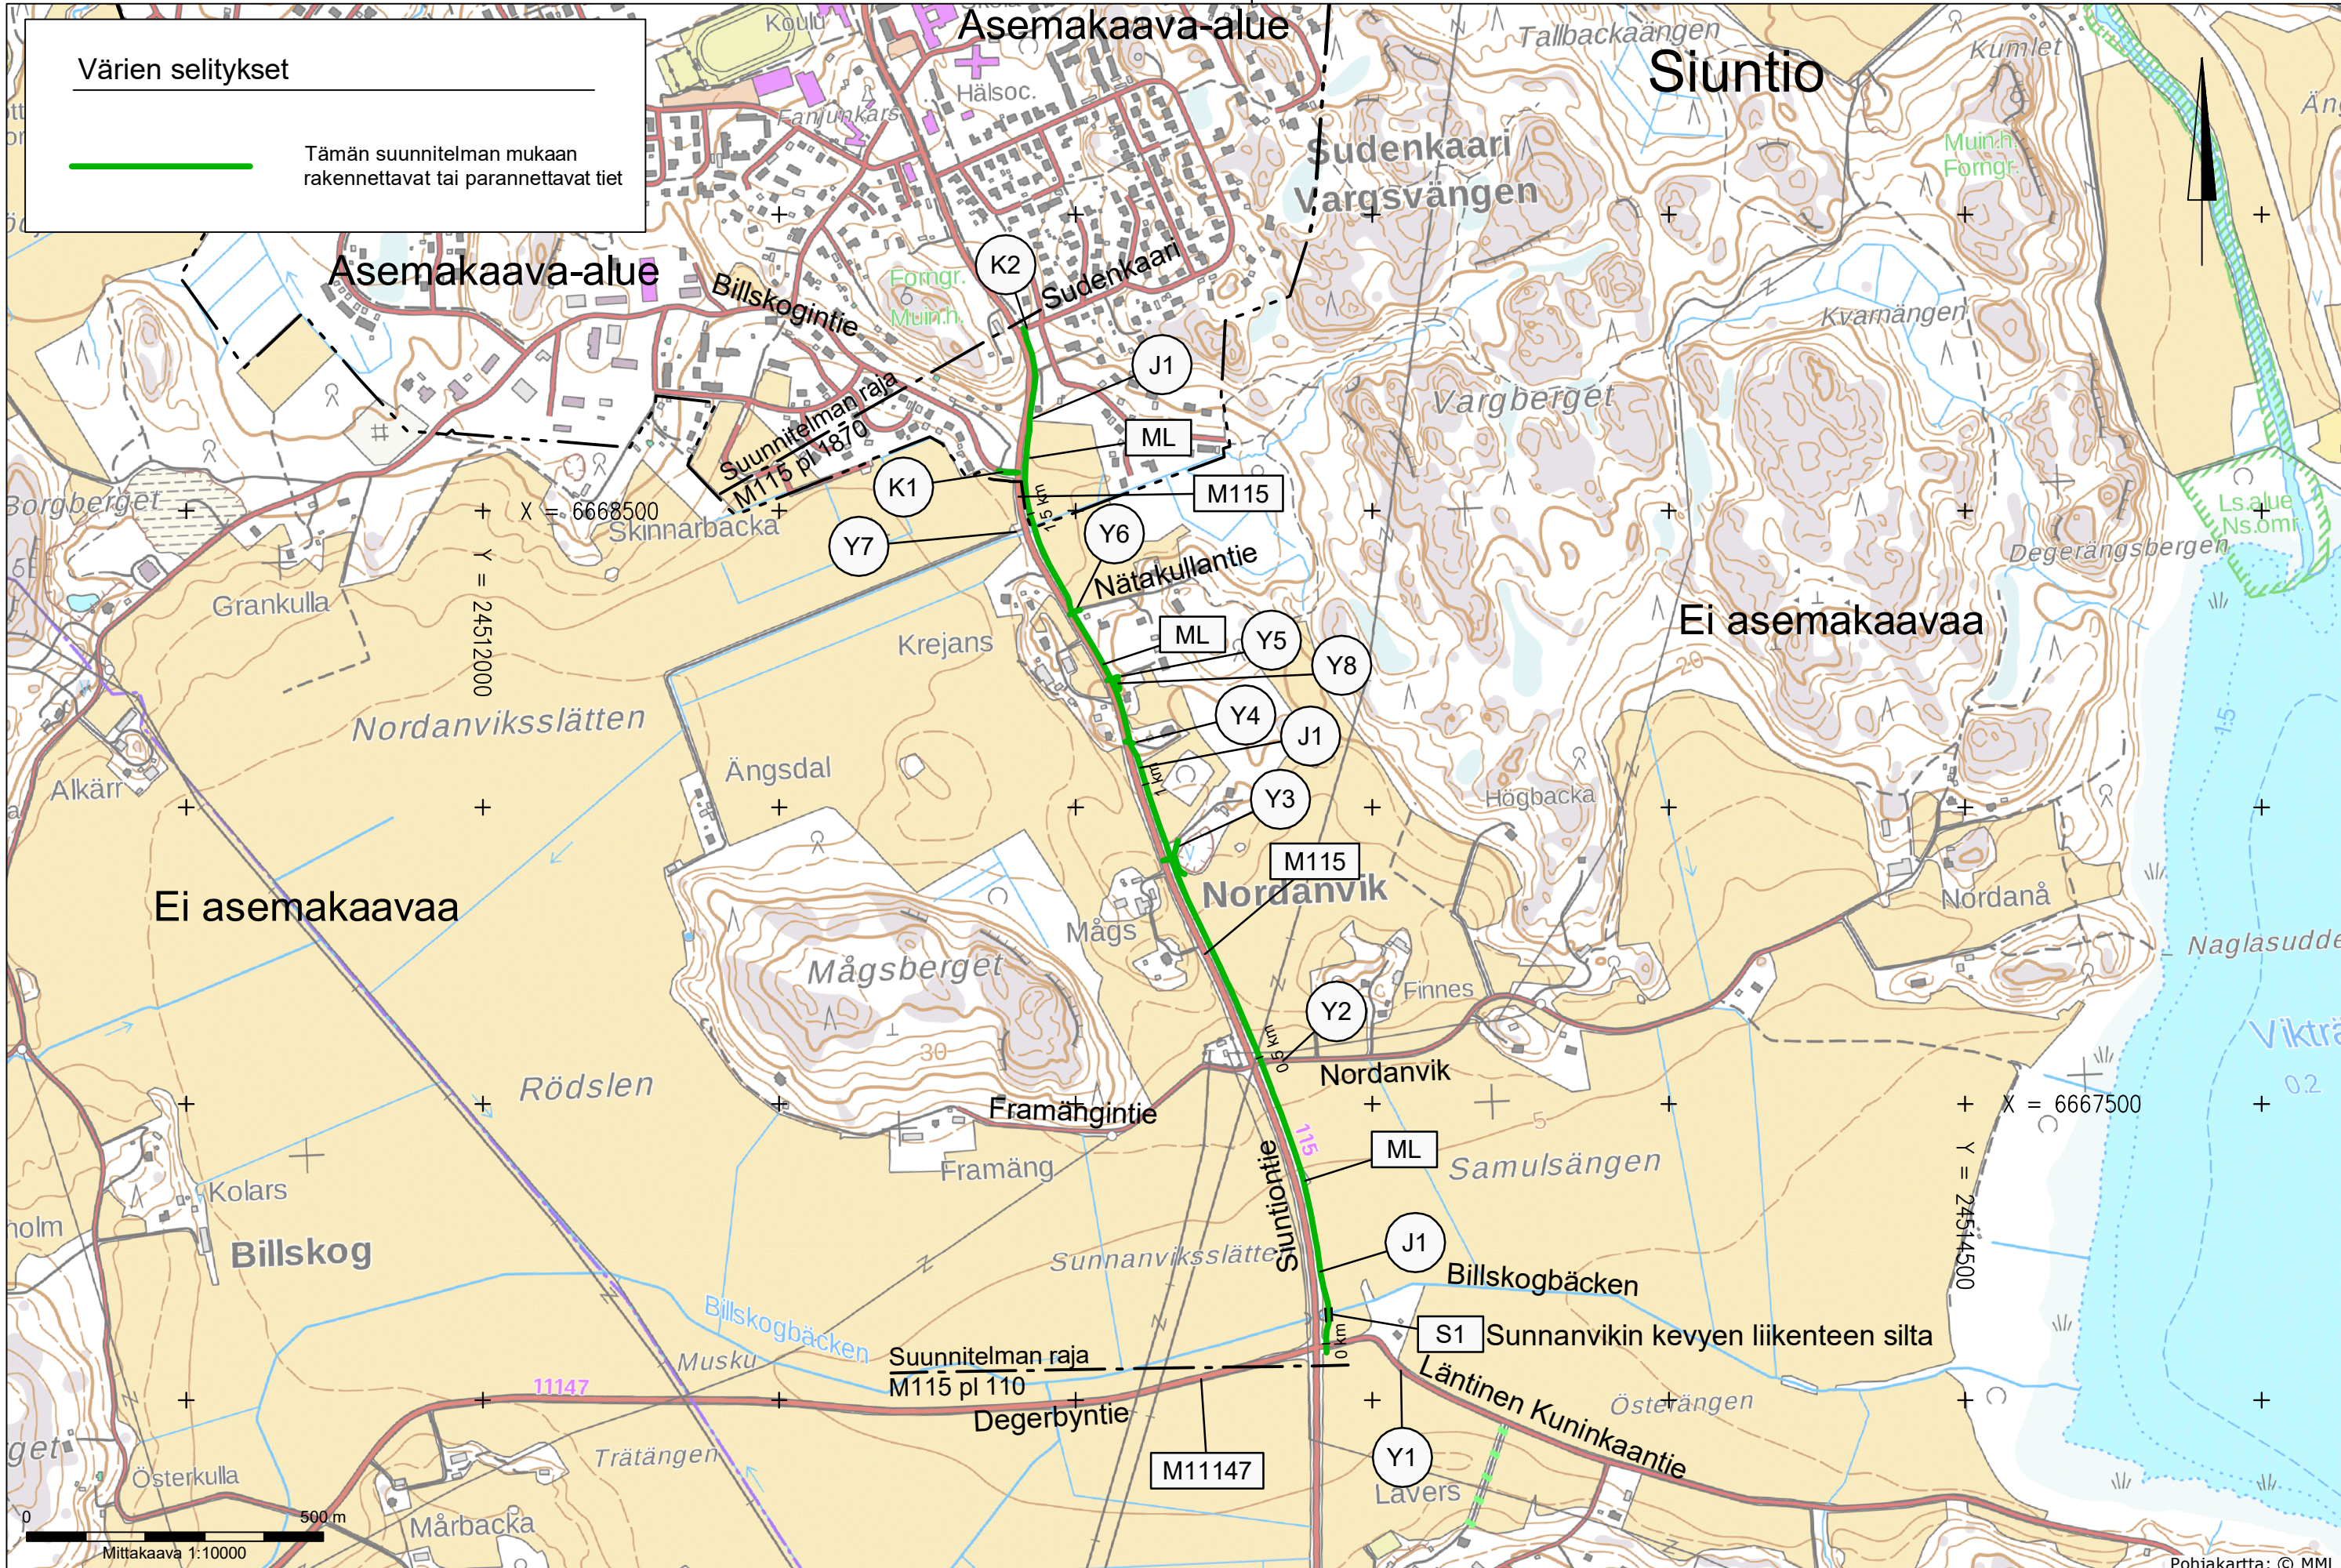

I:\1500\309643\_Mt115\_Siuntiontie\_jkp4\_Tuote\43\_dwg\2T.dwg

Merkki	Muutos	Pvm.	Suunn.	Tark.	Koordinaattijärjestelmä	ETRS-GK24 Korkeusjärjestelmä N2000	Mt 115 (Siuntiontie) parantaminen rakentamalla kevyen liikenteen väylä välille Degerbyntie – Sudenkaari, tiesuunnitelma, Siuntio	
Elinkeino-, liikenne- ja ympäristökeskus		Siuntion kunta		wsp				Tierekisteritunnus
Pvm.	Mira Aaltonen	Pvm.	Ilmari Viljanen	Pvm.	Hannele Kemppi	115/2/0 - 1824	Mittakaava	
28.2.2019		28.2.2019		28.2.2019	Lassi Tarri, Salla Toorikka		1:10000	
							Piir.nro	2T-1

Pohjakartta: © MML