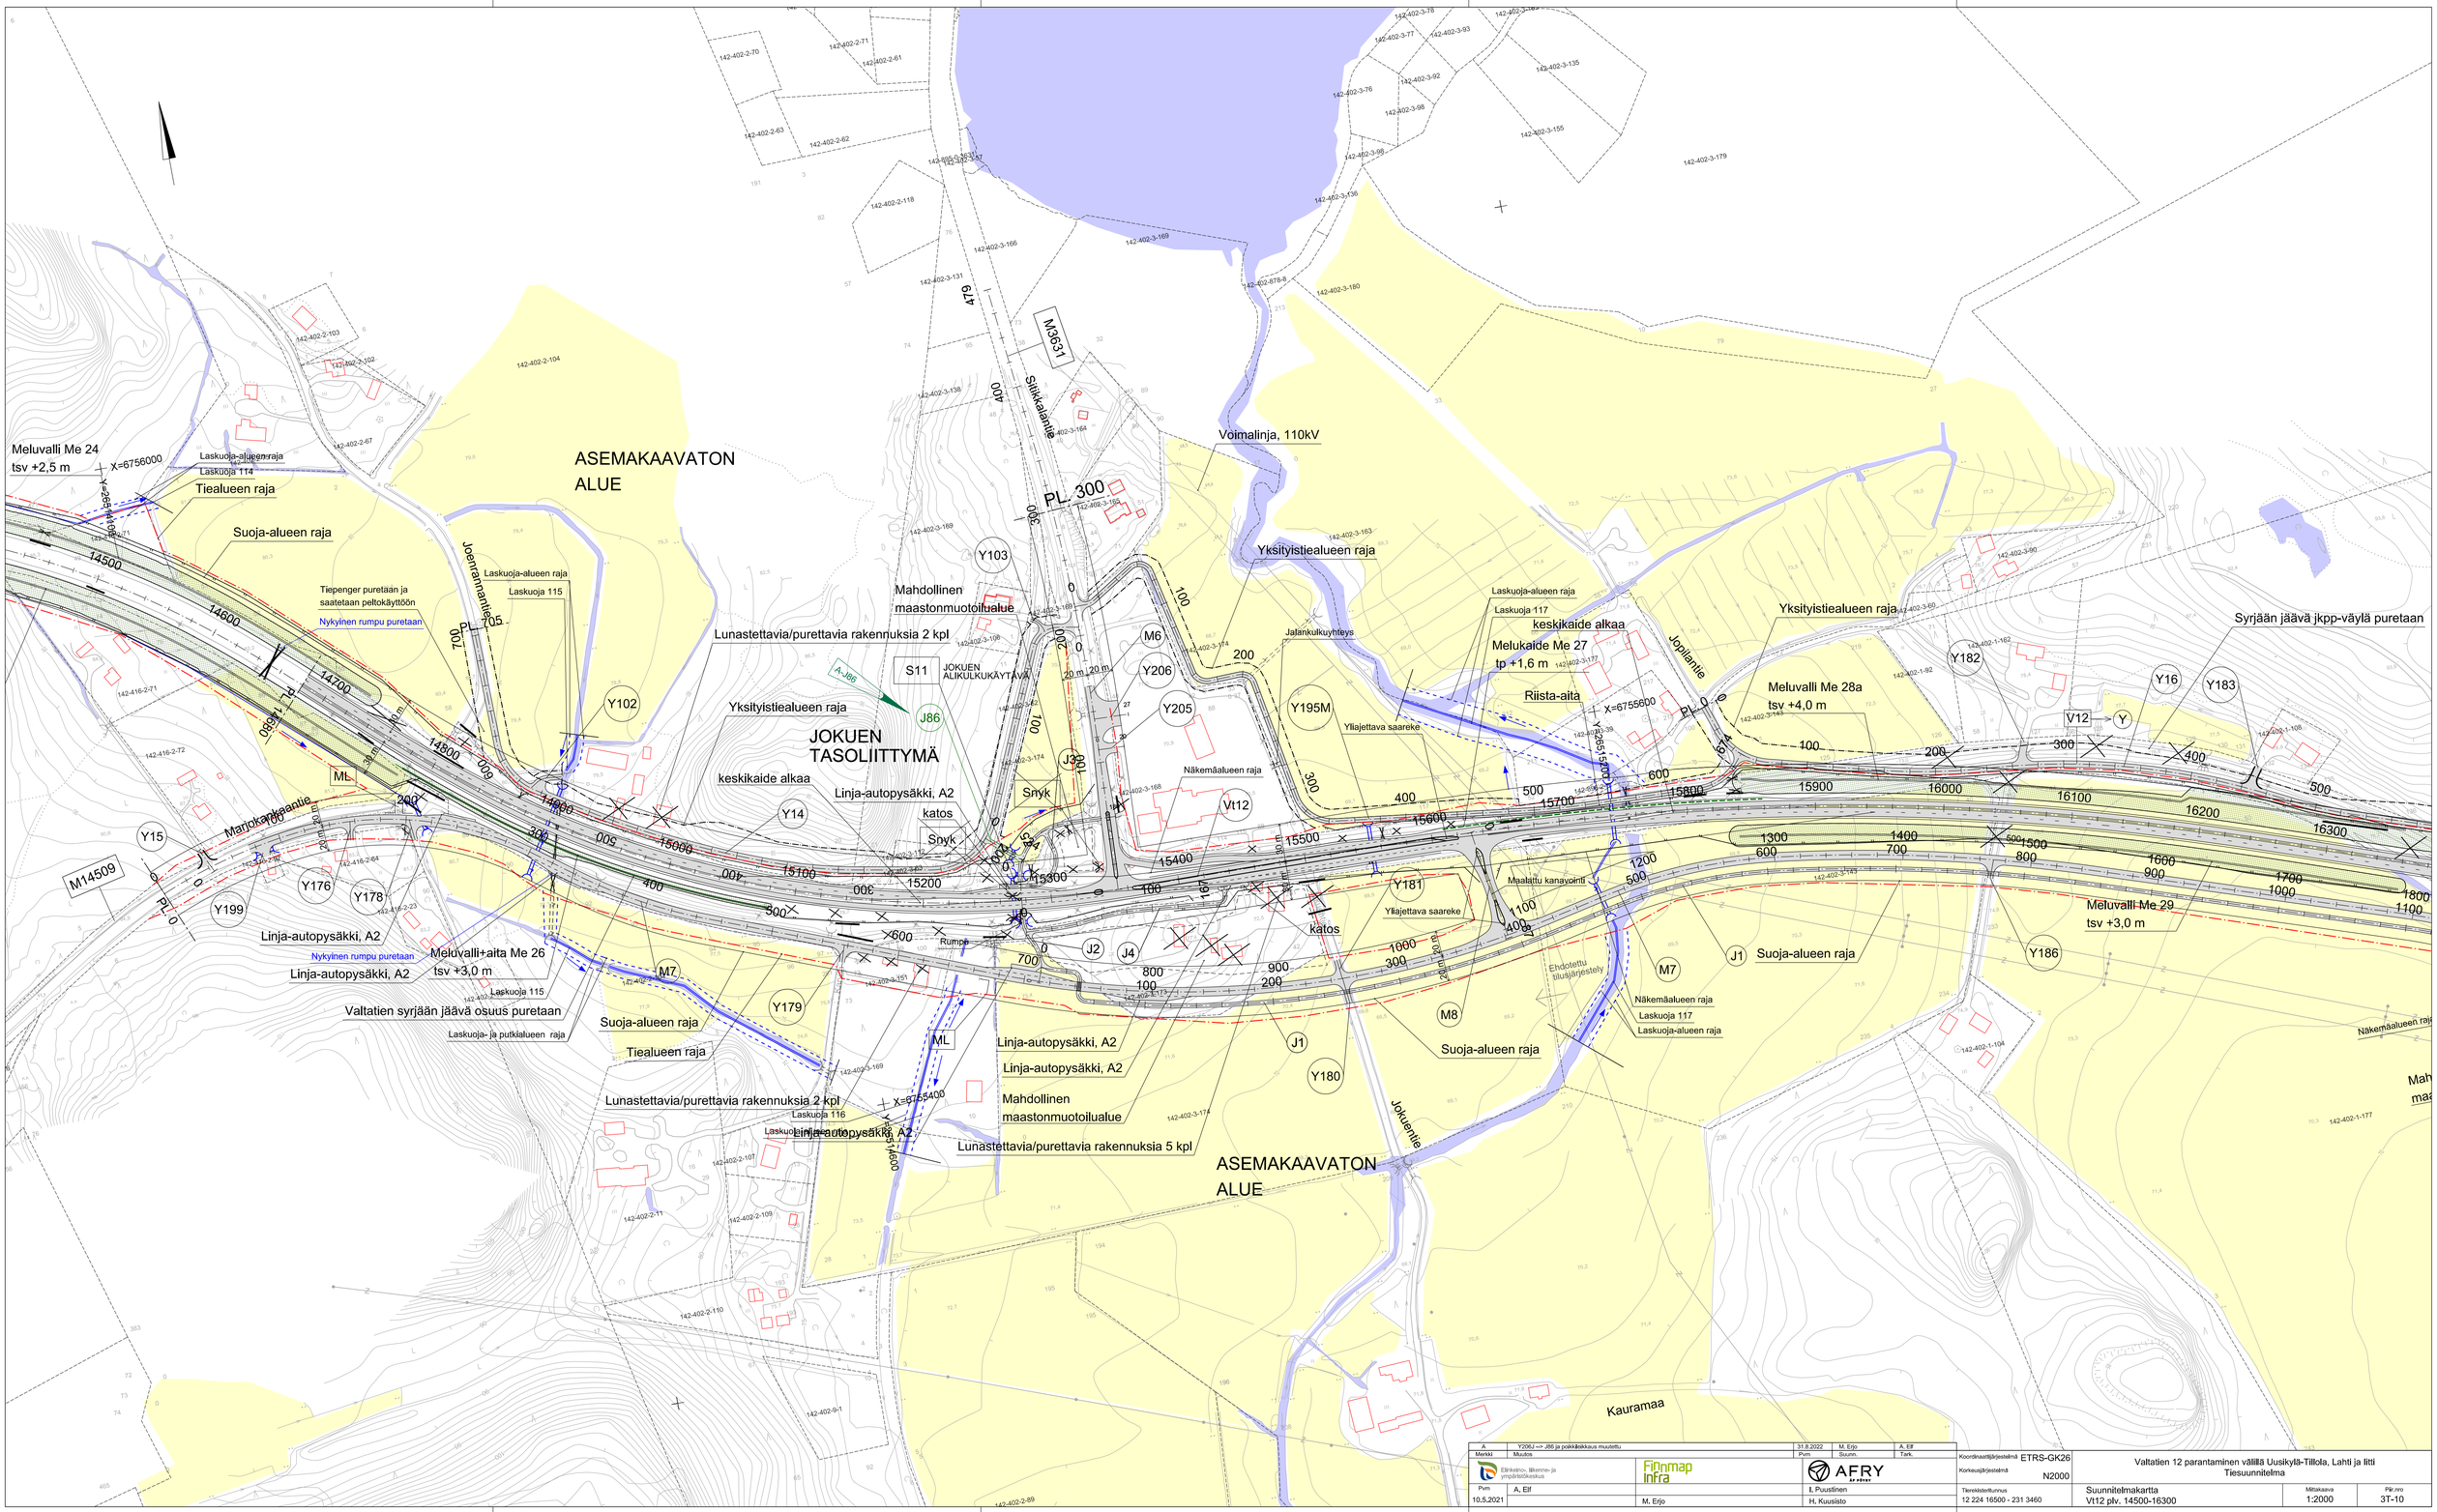

A	Y206J --> J86 ja poikkileikkaus muutettu	31.8.2022	M. Erjo	A. Elf	
Merkki	Muutos	Pvm	Suunn.	Tark.	

Elinkeino-, liikenne- ja ympäristökeskus

Finnmap Infra

AFRY

Pvm	A. Elf	I. Puustinen	
10.5.2021		M. Erjo	H. Kuusisto

Koordinaattijärjestelmä ETRS-GK26

Korkeusjärjestelmä N2000

Tierekisteriturnus 12 224 16500 - 231 3460

Valtatien 12 parantaminen välillä Uusikylä-Tillola, Lahti ja litti
Tiesuunnitelma

Suunnitelmakartta
Vt12 plv. 14500-16300

Mittakaava 1:2000

Pir.nro 3T-10