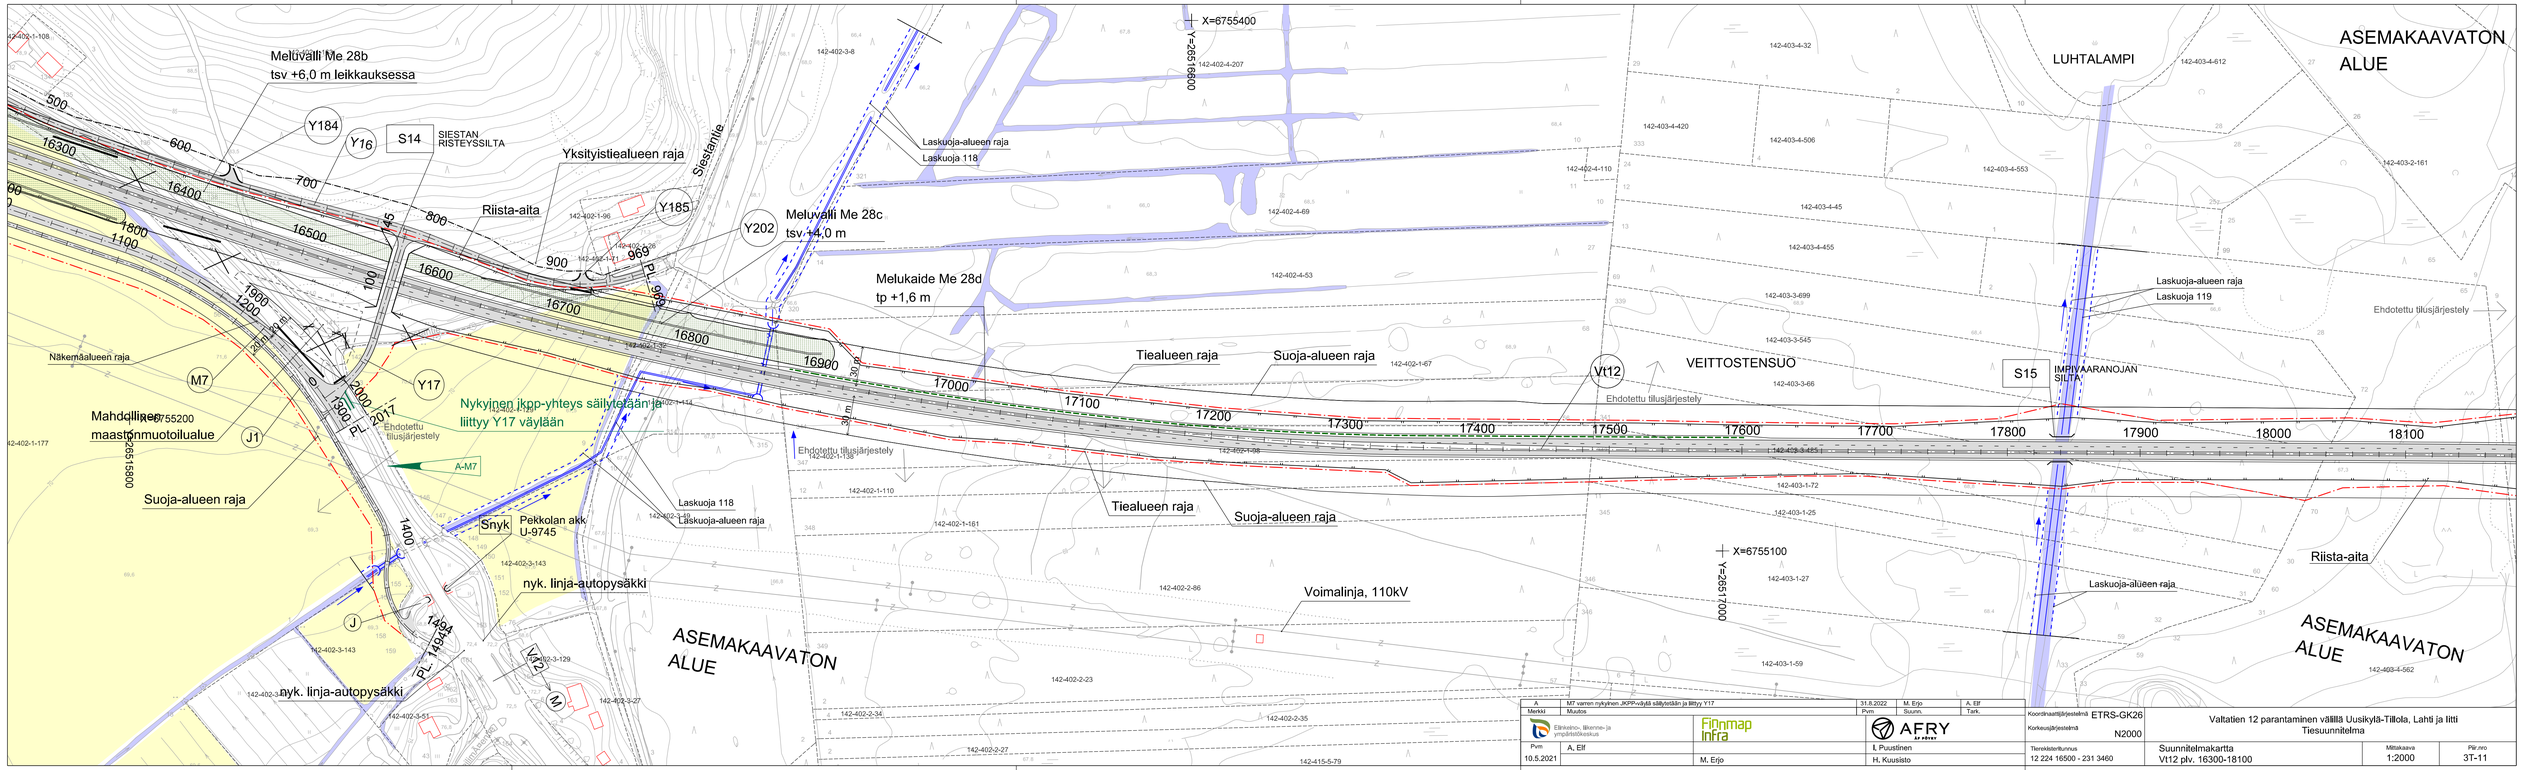
Meluvälli Me 28b
tsv +6,0 m leikkauksessa
Y184
Y16
S14
SIESTAN RISTEYSSILTA
Yksityistiealueen raja
Siestantie
Riista-aita
Y185
Y202
Meluvälli Me 28c
tsv +4,0 m
Melukaide Me 28d
tp +1,6 m
Näkemäalueen raja
M7
Y17
Mahdollinen maastonmuotoilualue
J1
Suoja-alueen raja
Nykyinen jkpp-yhteys säilytetään ja liittyy Y17 väylään
Ehdotettu tilusjärjestely
A-M7
Snyk
Pekkolan akk. U-9745
nyk. linja-autopysäkki
J
M2
M
Laskuoja-alueen raja
Laskuoja 118
Tiealueen raja
Suoja-alueen raja
Voimalinja, 110kV
ASEMAKAAVATON ALUE
X=6755400
Y=2651600
X=6755200
Y=2651800
X=6755100
Y=2651700
LUHTALAMPI
VEITTOSTENSUO
Vt12
S15
IMPIVAARANOJAN SILTA
Laskuoja 119
Riista-aita
PL. 969
PL. 1494
PL. 1300
PL. 2000
PL. 2017
PL. 1900
PL. 1200
PL. 1100
PL. 1800
PL. 1400
PL. 1600
PL. 1700
Finnmap Infra
AFRY
Elinkeino-, liikenne- ja ympäristökeskus
Pvm 10.5.2021
A, Elf
I. Puustinen
H. Kuusisto
M. Erjo
Koordinaattijärjestelmä ETRS-GK26
Korkeusjärjestelmä N2000
Tiekiskiteltunnus 12 224 16500 - 231 3460
Suunnitelmakartta
Vt12 plv. 16300-18100
Mittakaava 1:2000
Piir.nro 3T-11
Valtatien 12 parantaminen välillä Uusikylä-Tillola, Lahti ja Iitti
Tiesuunnitelma