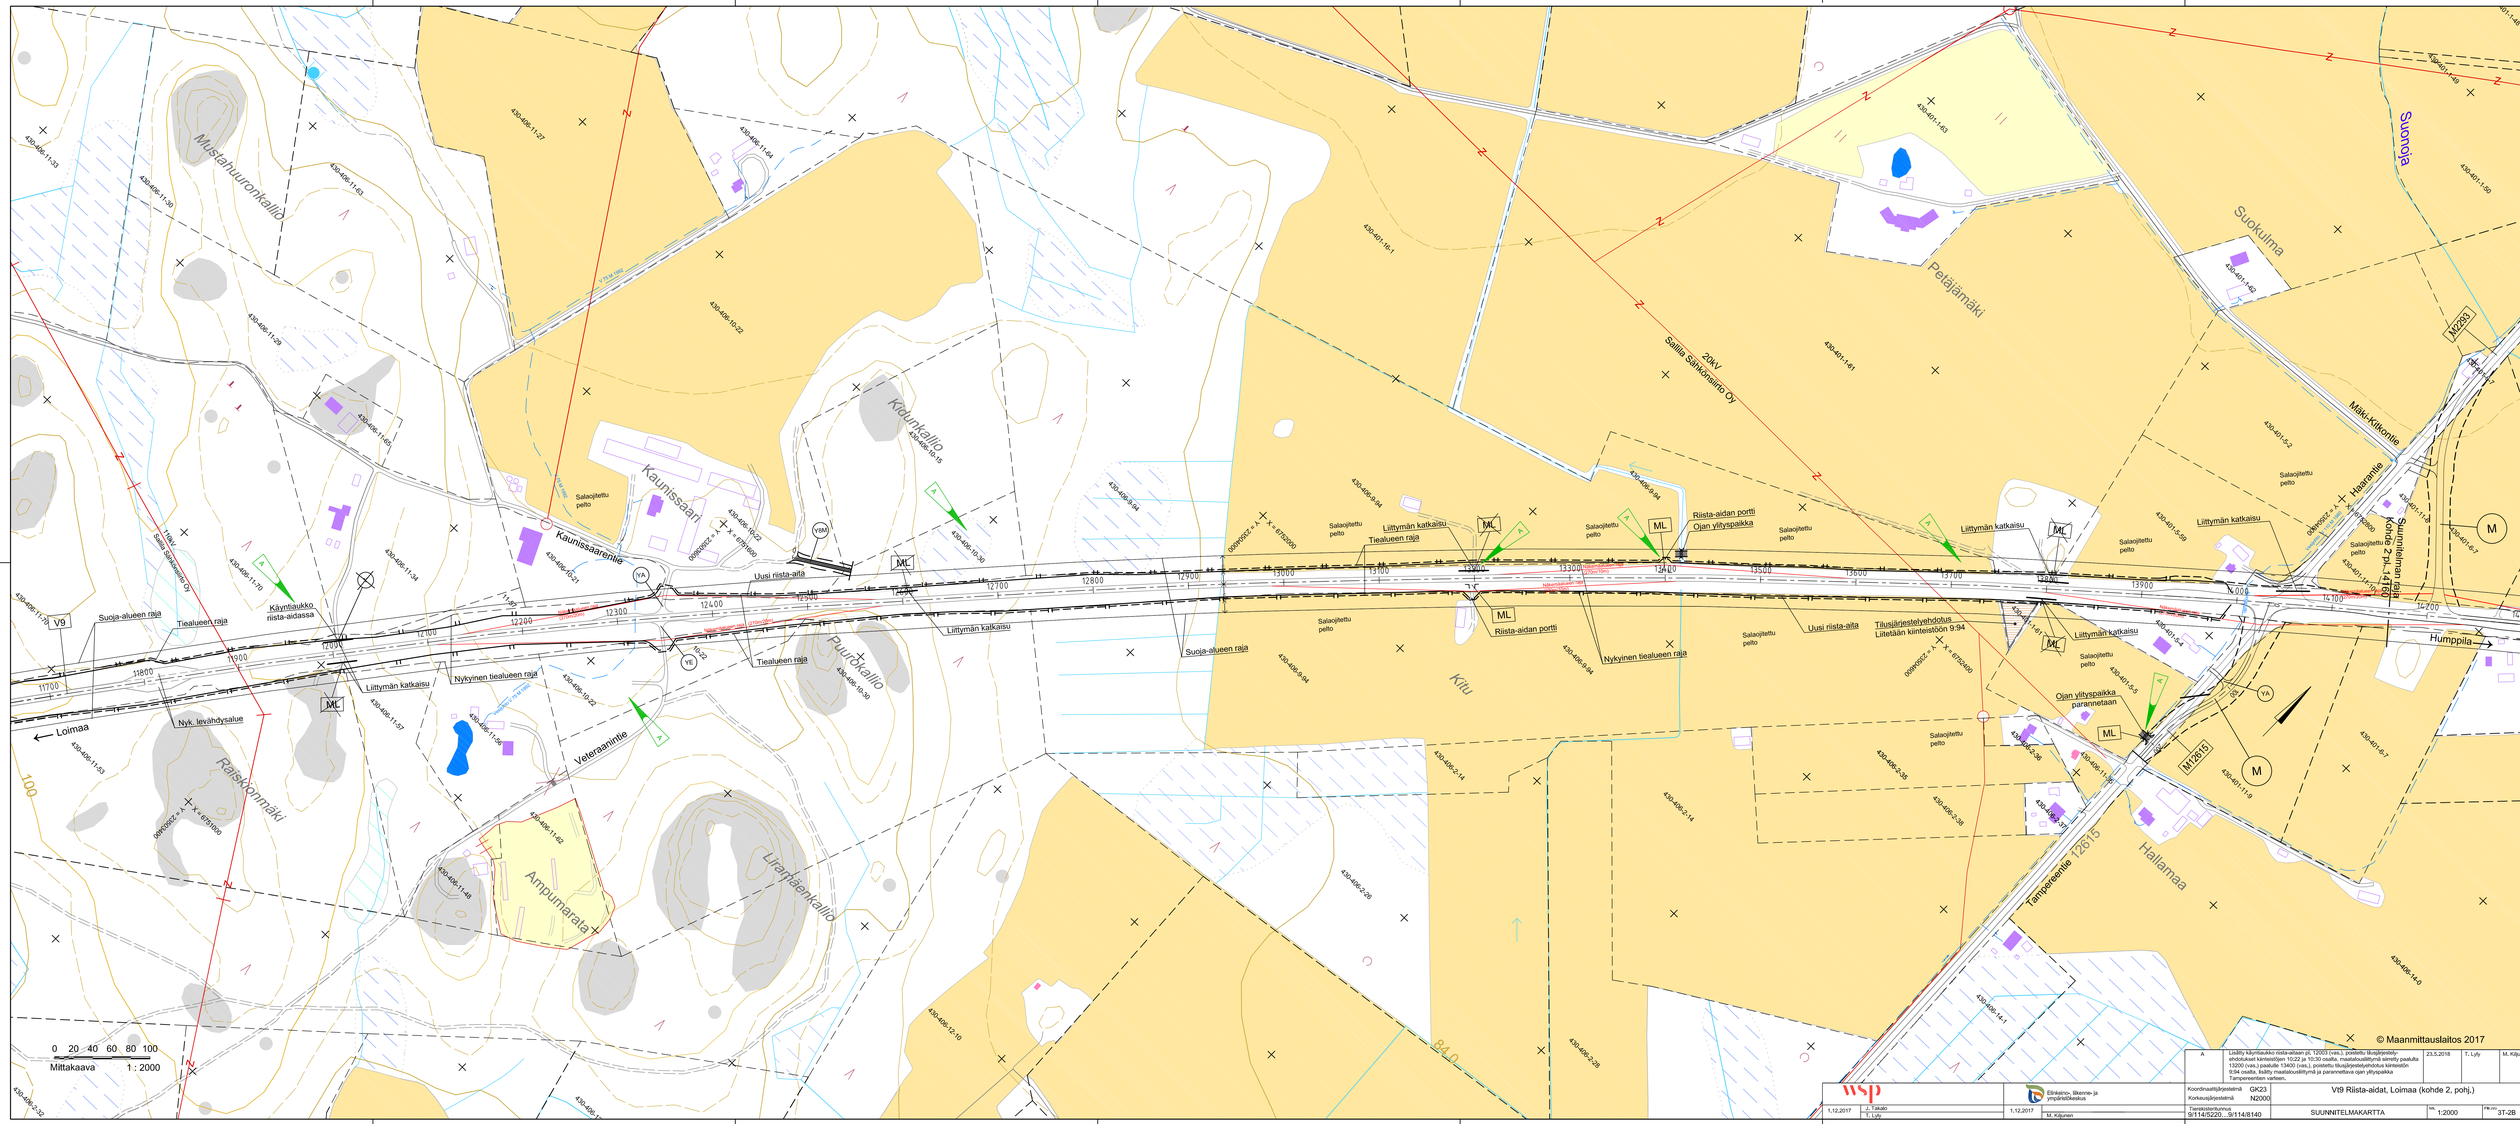

A	Lisätty käyntiaukko riista-aidaan pl. 12000 (vas.), poistettu tilusjärjestelyehdotukset kiinteistöjen 10:22 ja 10:20 osalta, maatalousliittymä siirretty pasulta 13200 (vas.) pasulle 13400 (vas.), poistettu tilusjärjestelyehdotus kiinteistön 9:94 osalta, lisätty maatalousliittymä ja paranmettava ojan ylityspaikka Tampereentien varteen.	23.5.2018	T. Lyly	M. Kiljunen

wsp		Elinkeino-, liikenne- ja ympäristökeskus	Koordinaatistojärjestelmä GK23 Korkeusjärjestelmä N2000	Vt9 Riista-aidat, Loimaa (kohde 2, pohj.)	
1.12.2017	J. Takalo T. Lyly	1.12.2017	M. Kiljunen	Toimeksiantotunnus 9/114/5220...9/114/8140	SUUNNITELMAKARTTA	Mk. 1:2000	Piir.nro ST-2B