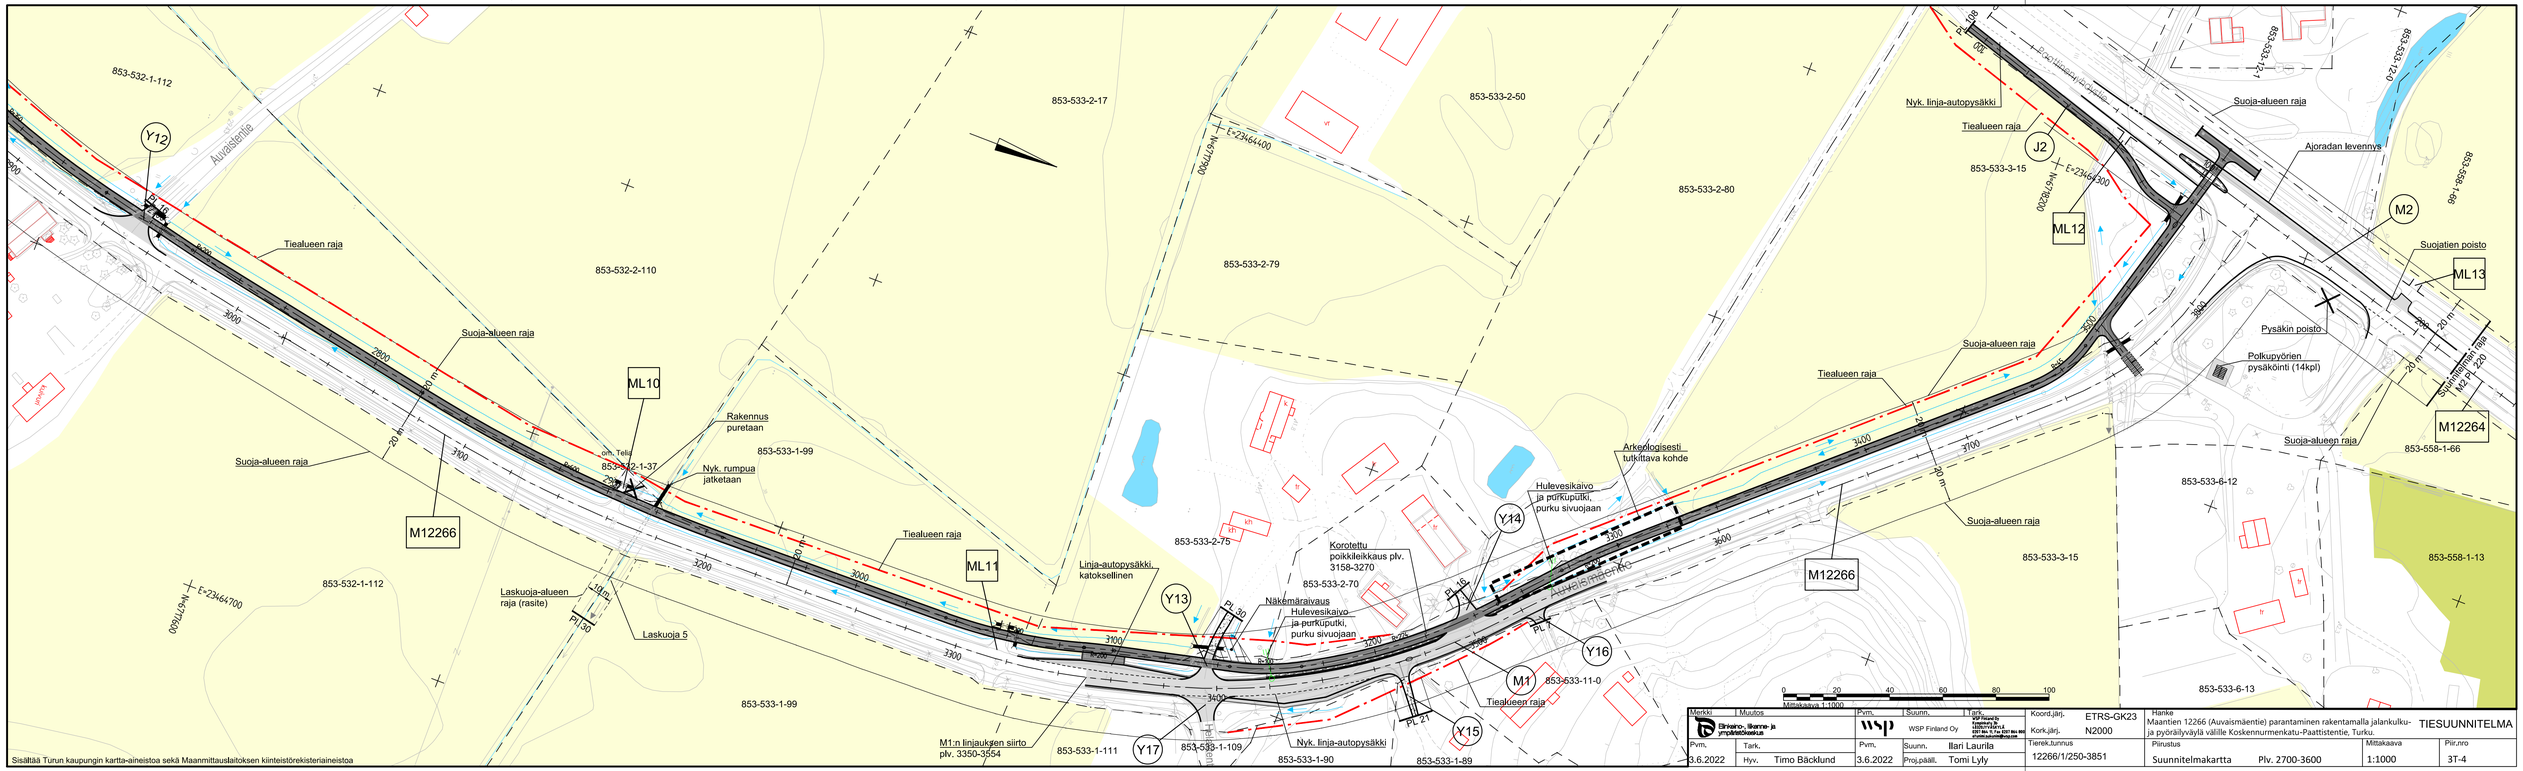

Sisältää Turun kaupungin kartta-aineistoa sekä Maanmittauslaitoksen kiinteistörekisteriaineistoa

Merkki	Muutos	Pvm.	Suunn.	Tark.	Koord.järj.	ETRS-GK23	Hanke	TIESUUNNITELMA
Ilmiano-, ilkenne- ja ympäristökeskus		WSP	WSP Finland Oy		Kork.järj.	N2000	Maantien 12266 (Auvaismäentie) parantaminen rakentamalla jalankulku- ja pyöräilyväylä välille Koskennurmenkatu-Paattistentie, Turku.	
Pvm.	Tark.	Pvm.	Suunn.	Ilari Laurila	Tierek.tunnus	12266/1/250-3851	Piirustus	Mittakaava	Piir.nro
3.6.2022	Hyv. Timo Bäcklund	3.6.2022	Proj.pääll.	Tomi Lyly			Suunnitelmakartta Plv. 2700-3600	1:1000	3T-4