



Kohde
Maantien 115 (Siuntiontie) parantaminen rakentamalla kevyen liikenteen väylä välille Degerbyntie (mt 11147) - Sudenkaari, Siuntio. UUDELY/5493/2022 Mh-26.
Kunta Siuntio755

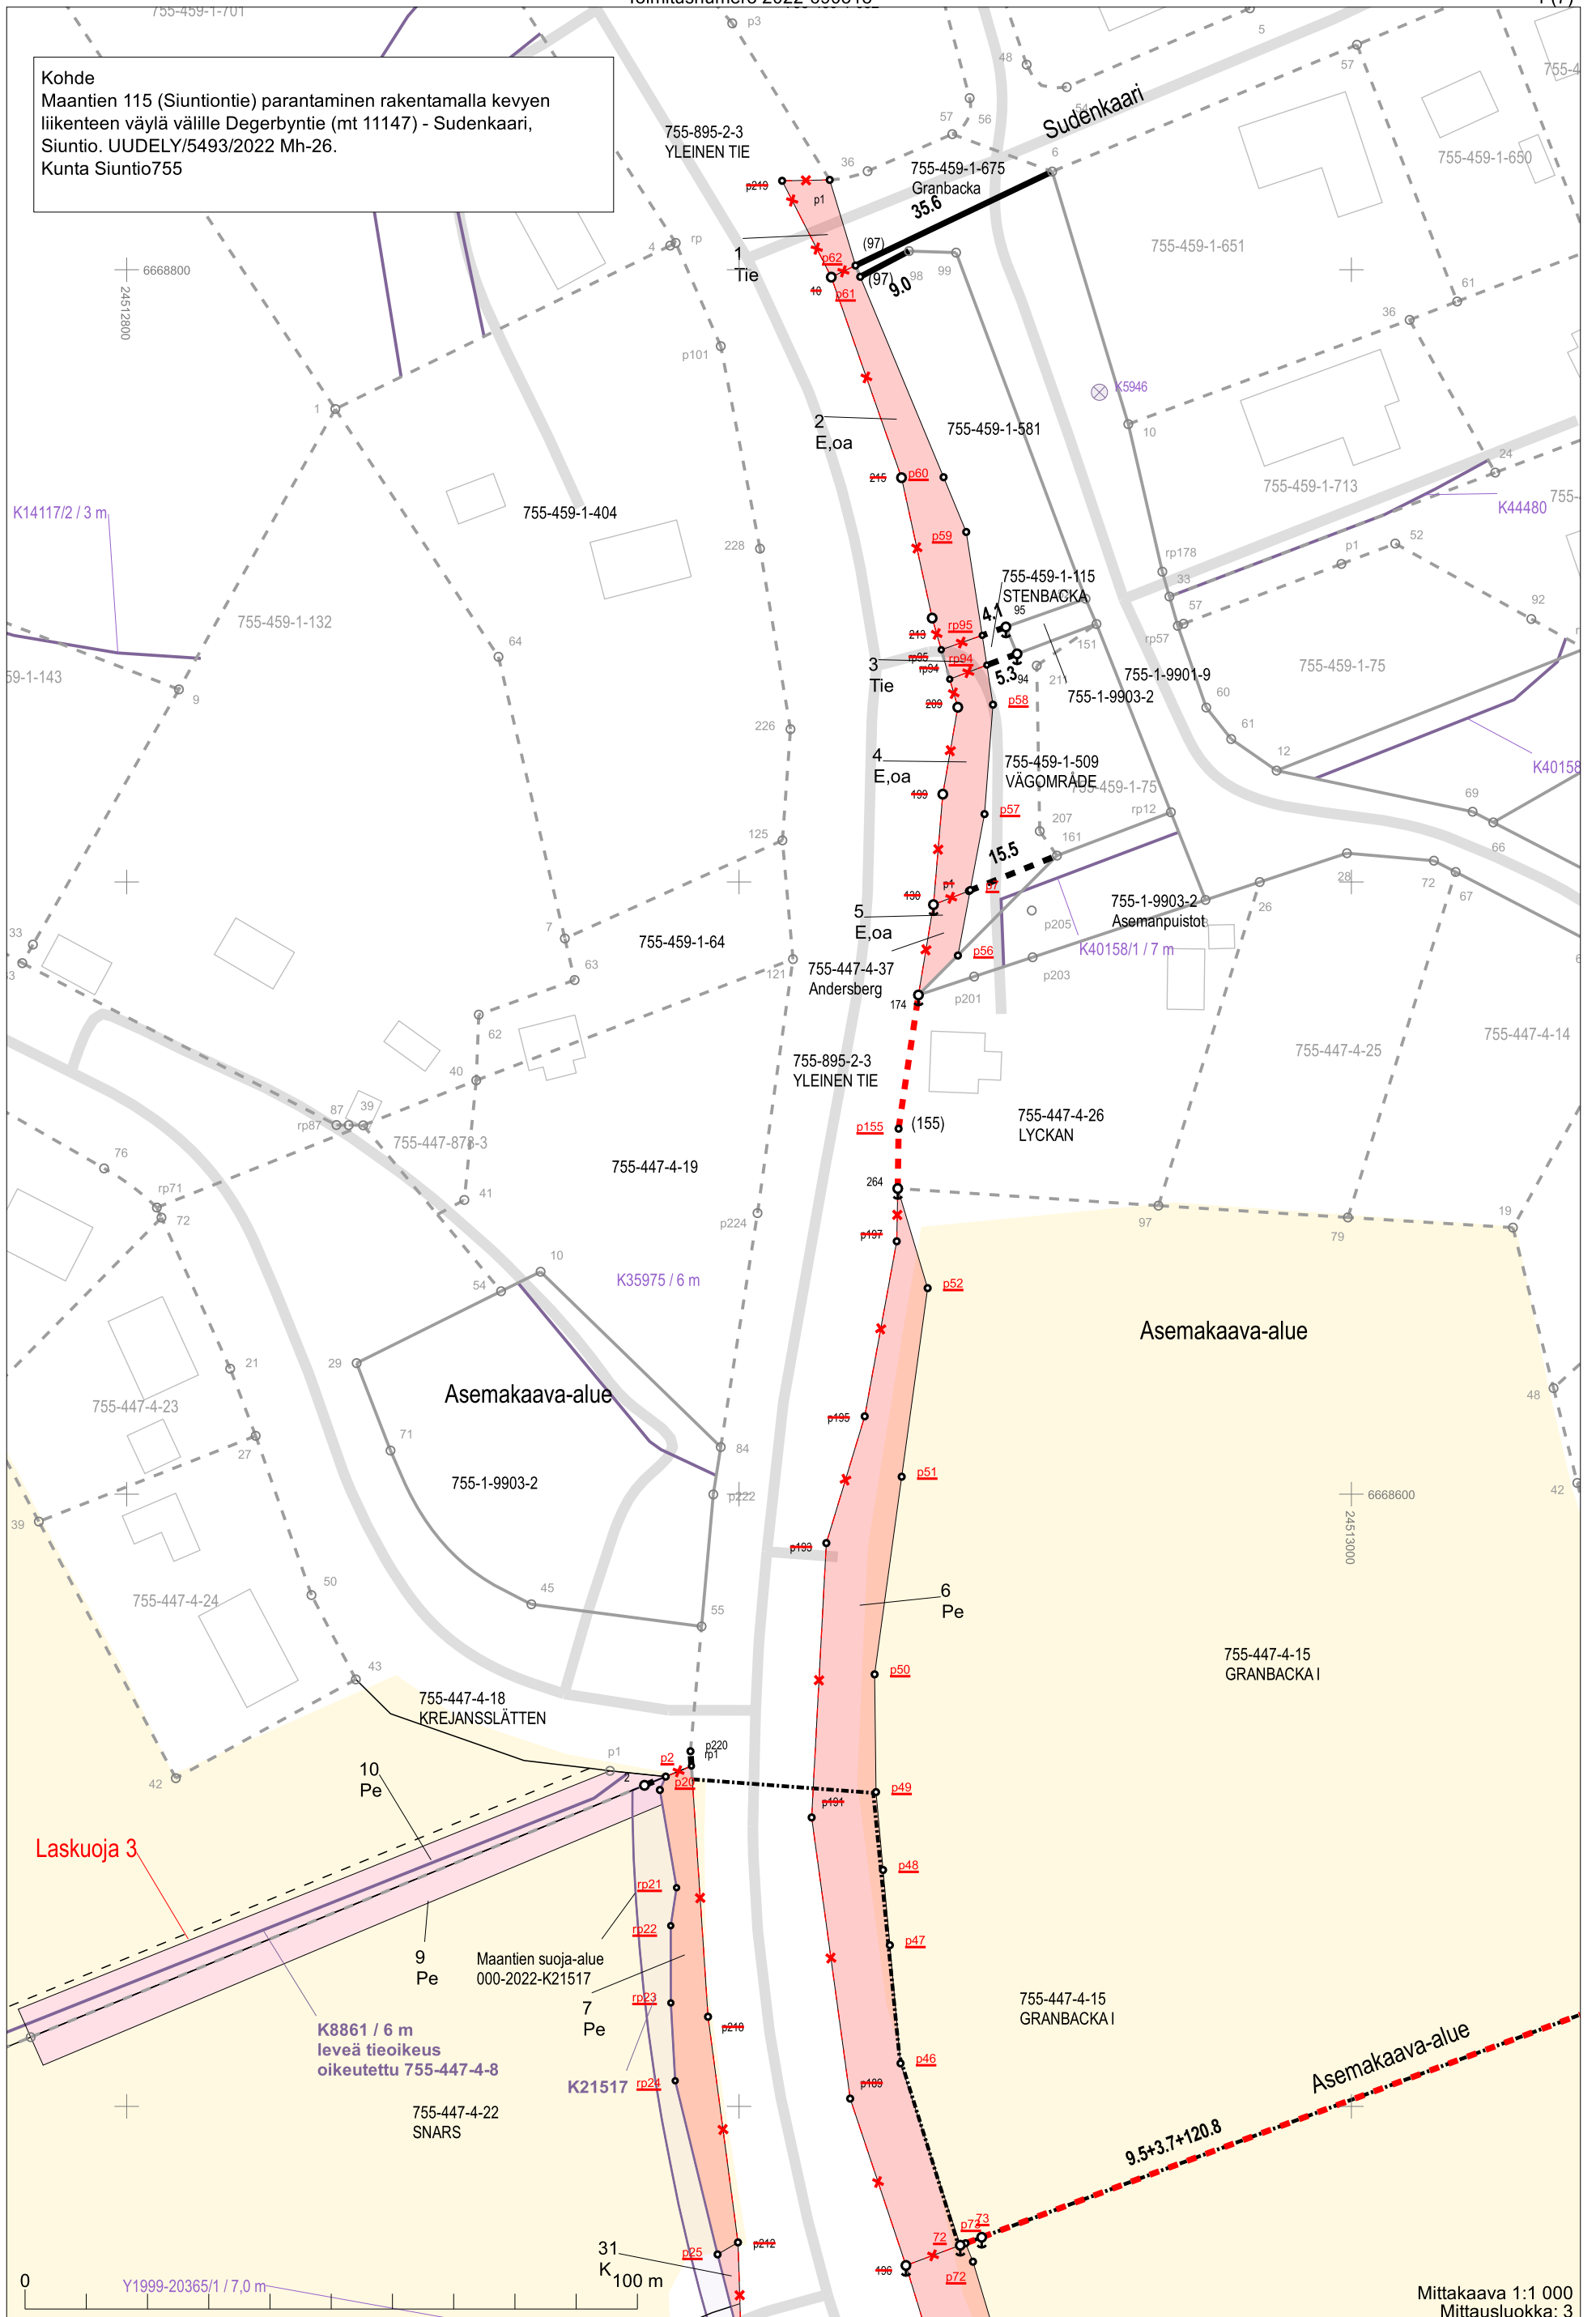

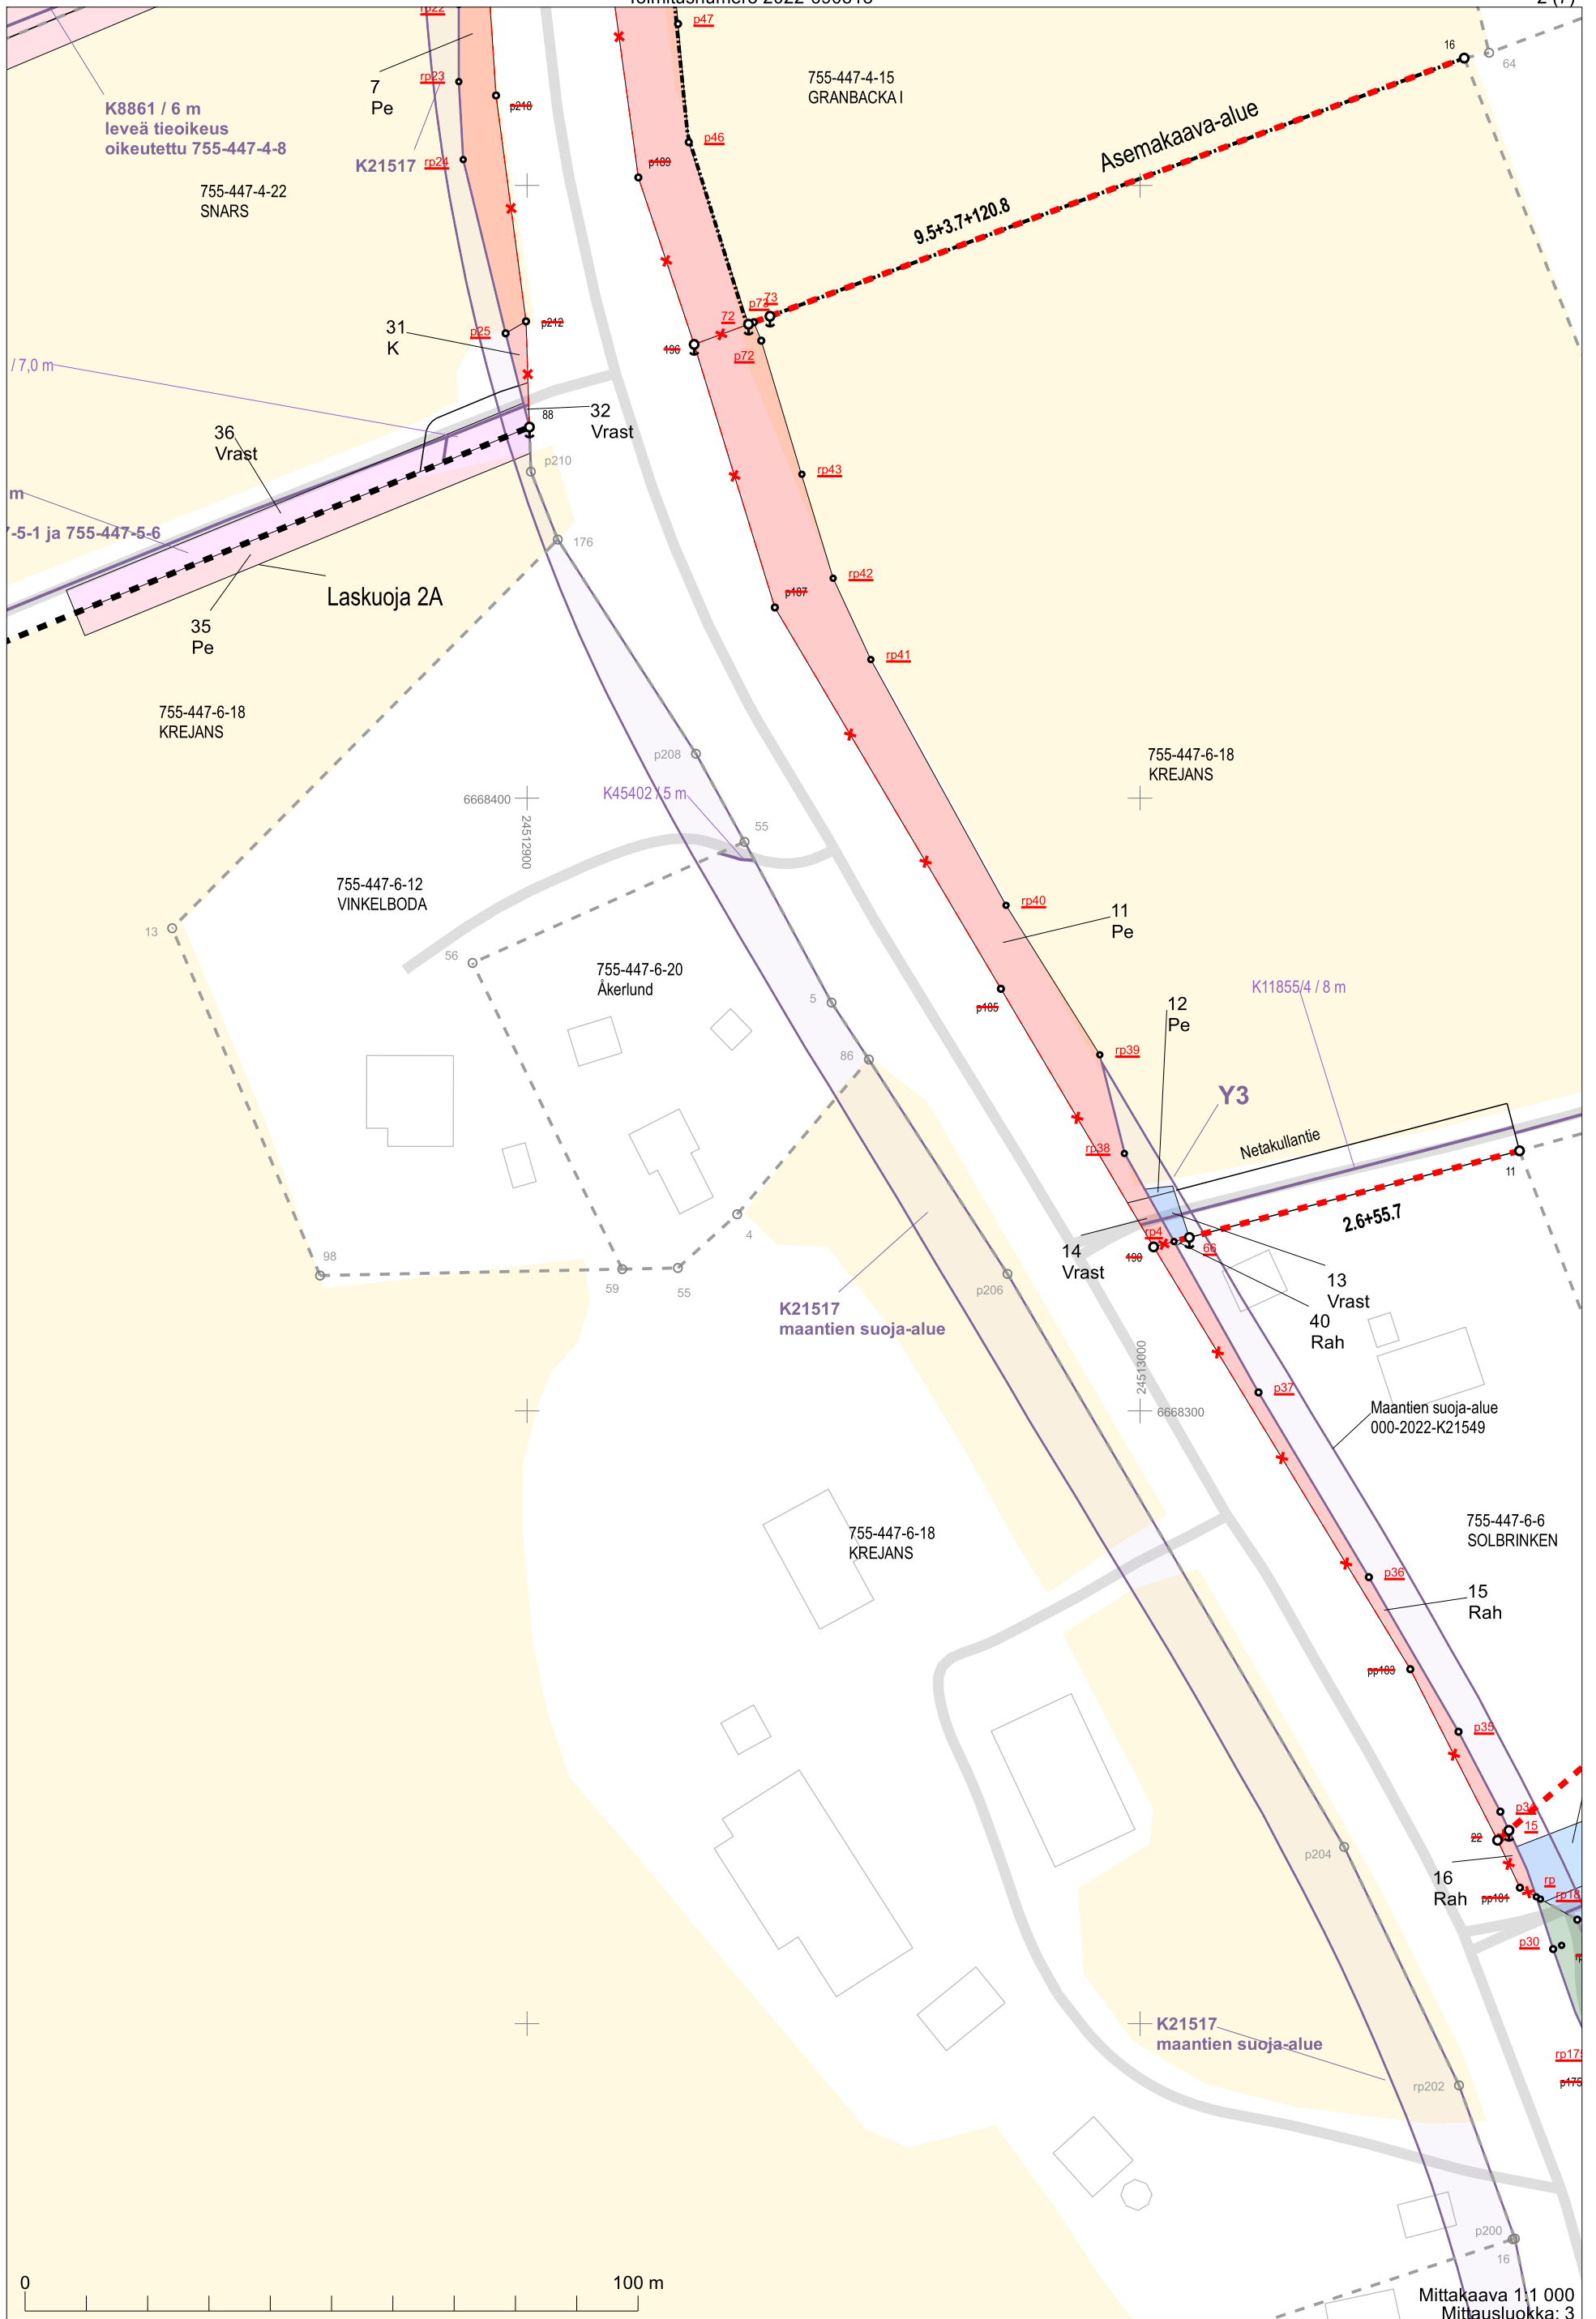

0 100 m

Mittakaava 1:1 000
Mittausluokka: 3

Koordinaattijärjestelmä: ETRS-GKn/peruskoordinaatisto

