
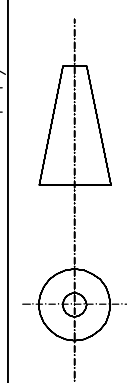
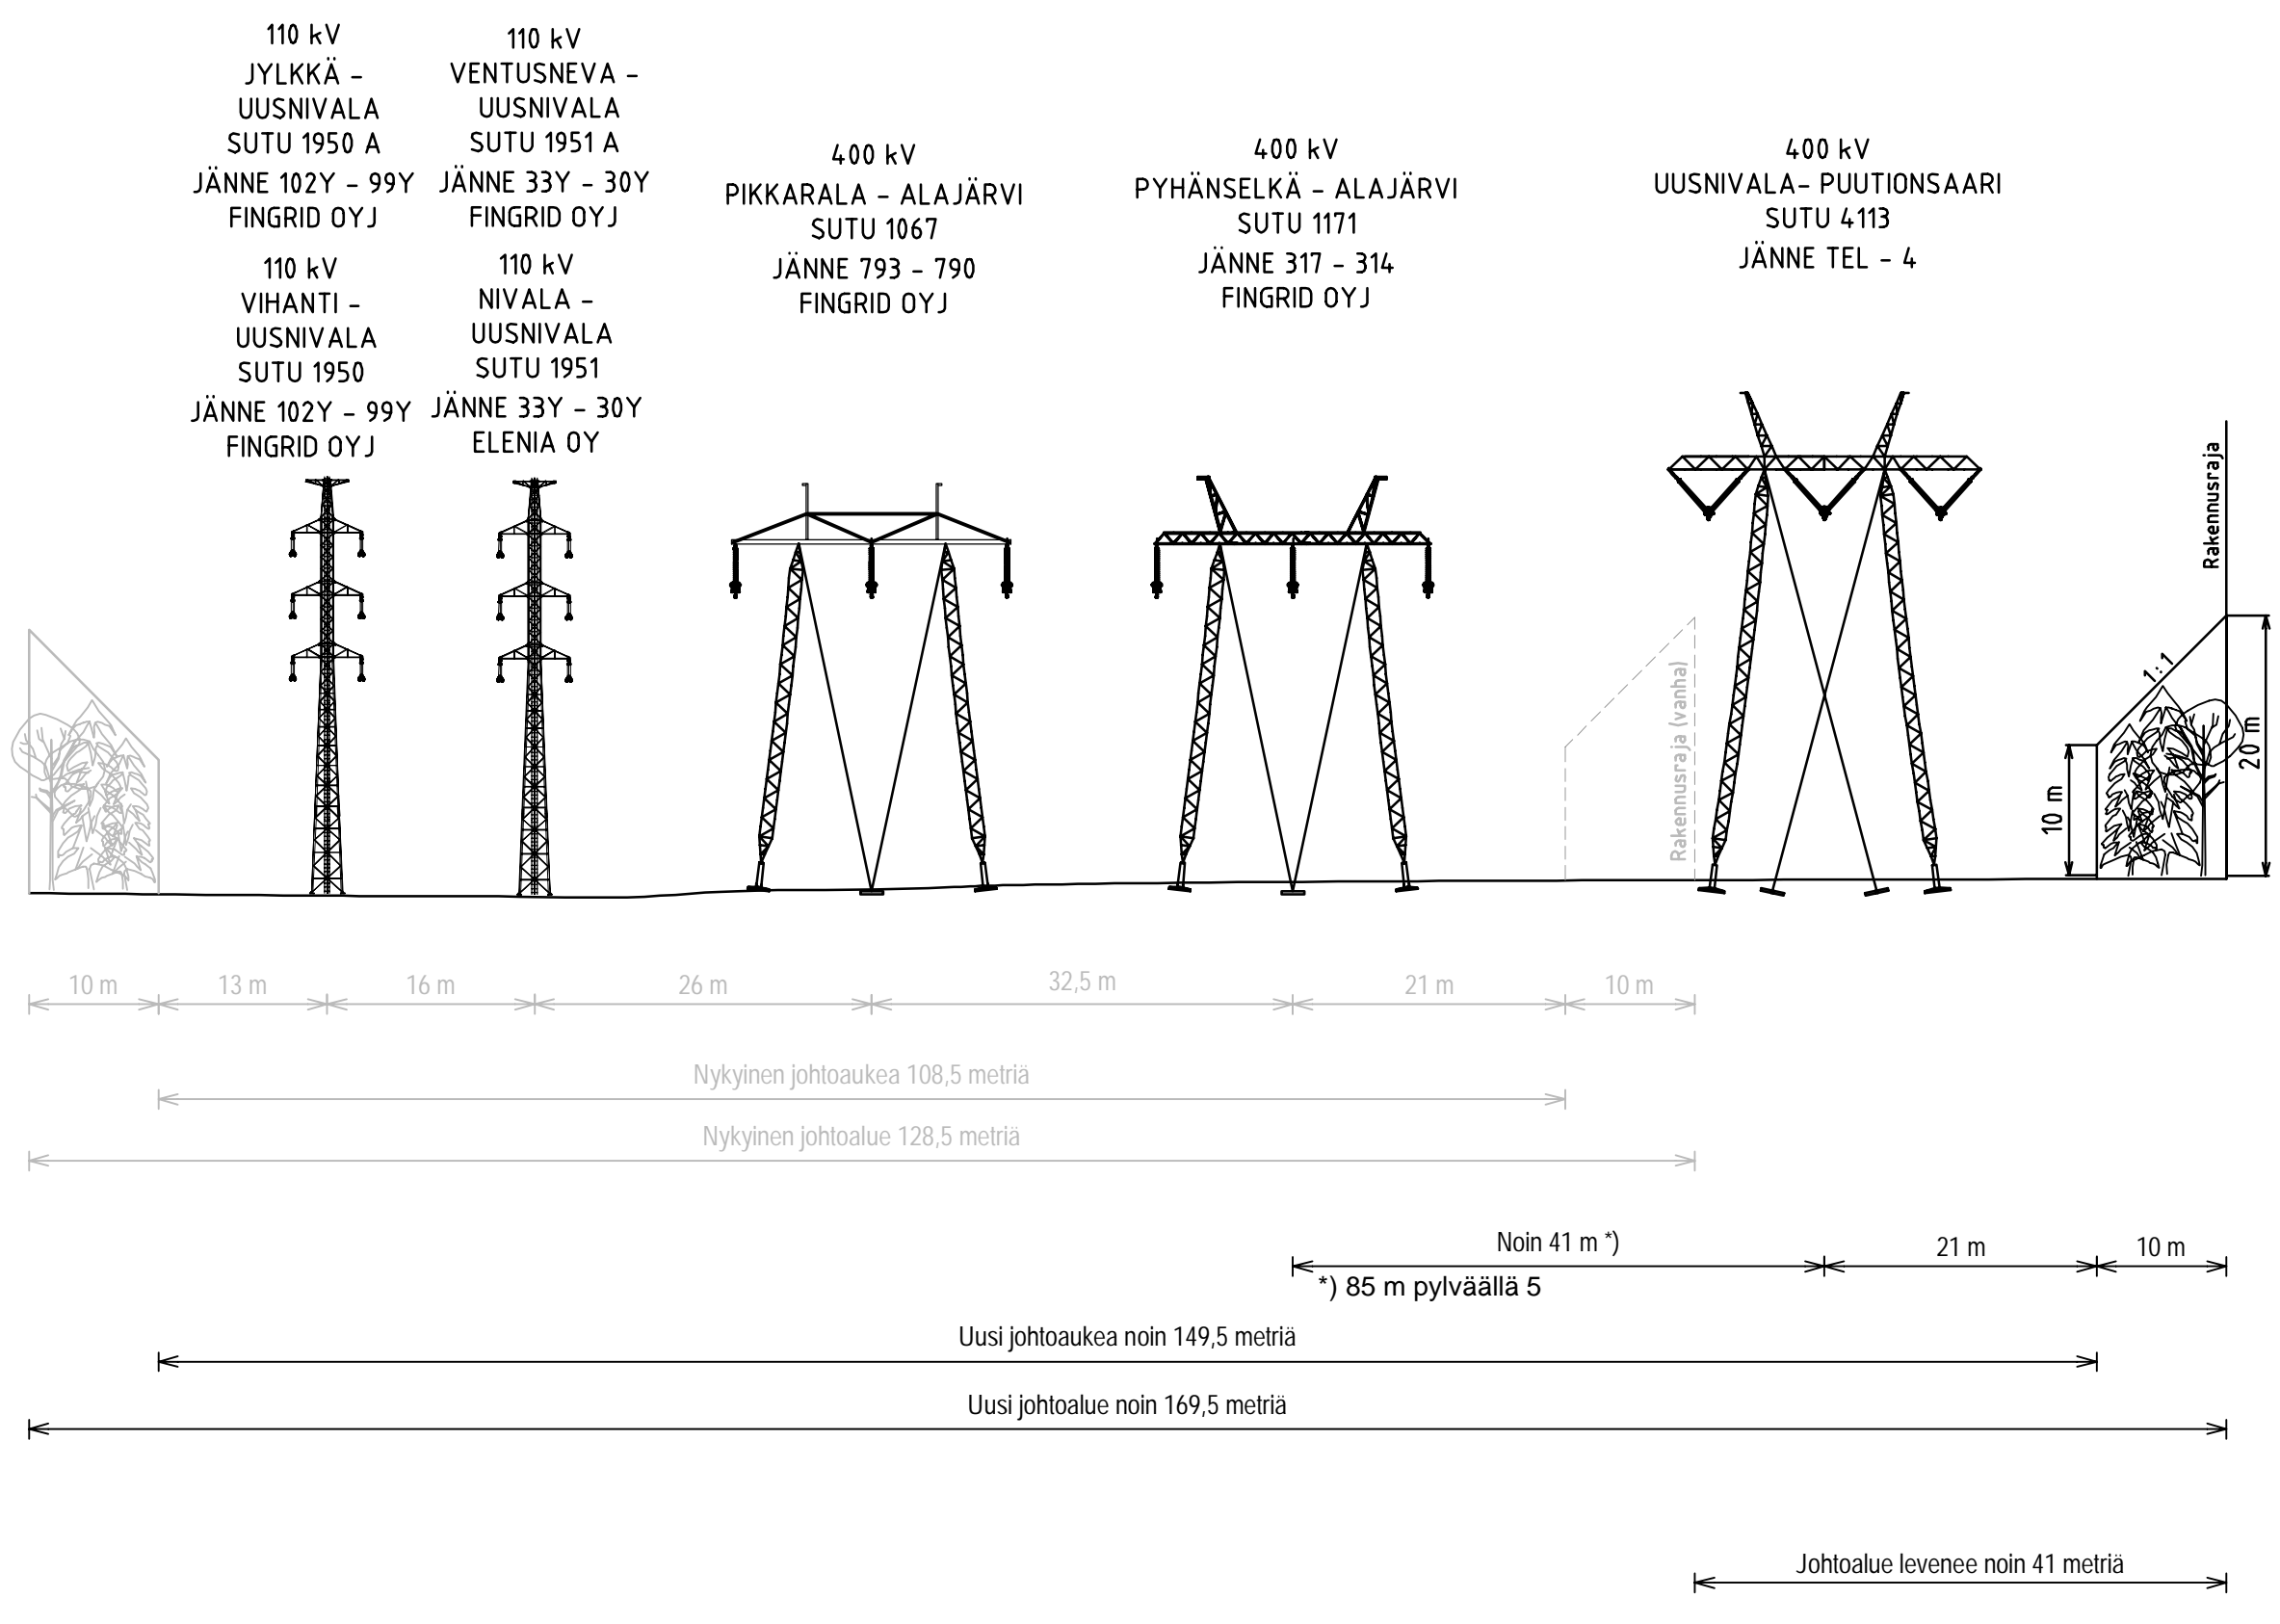

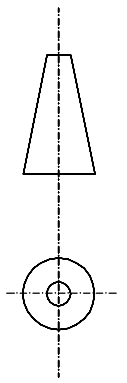
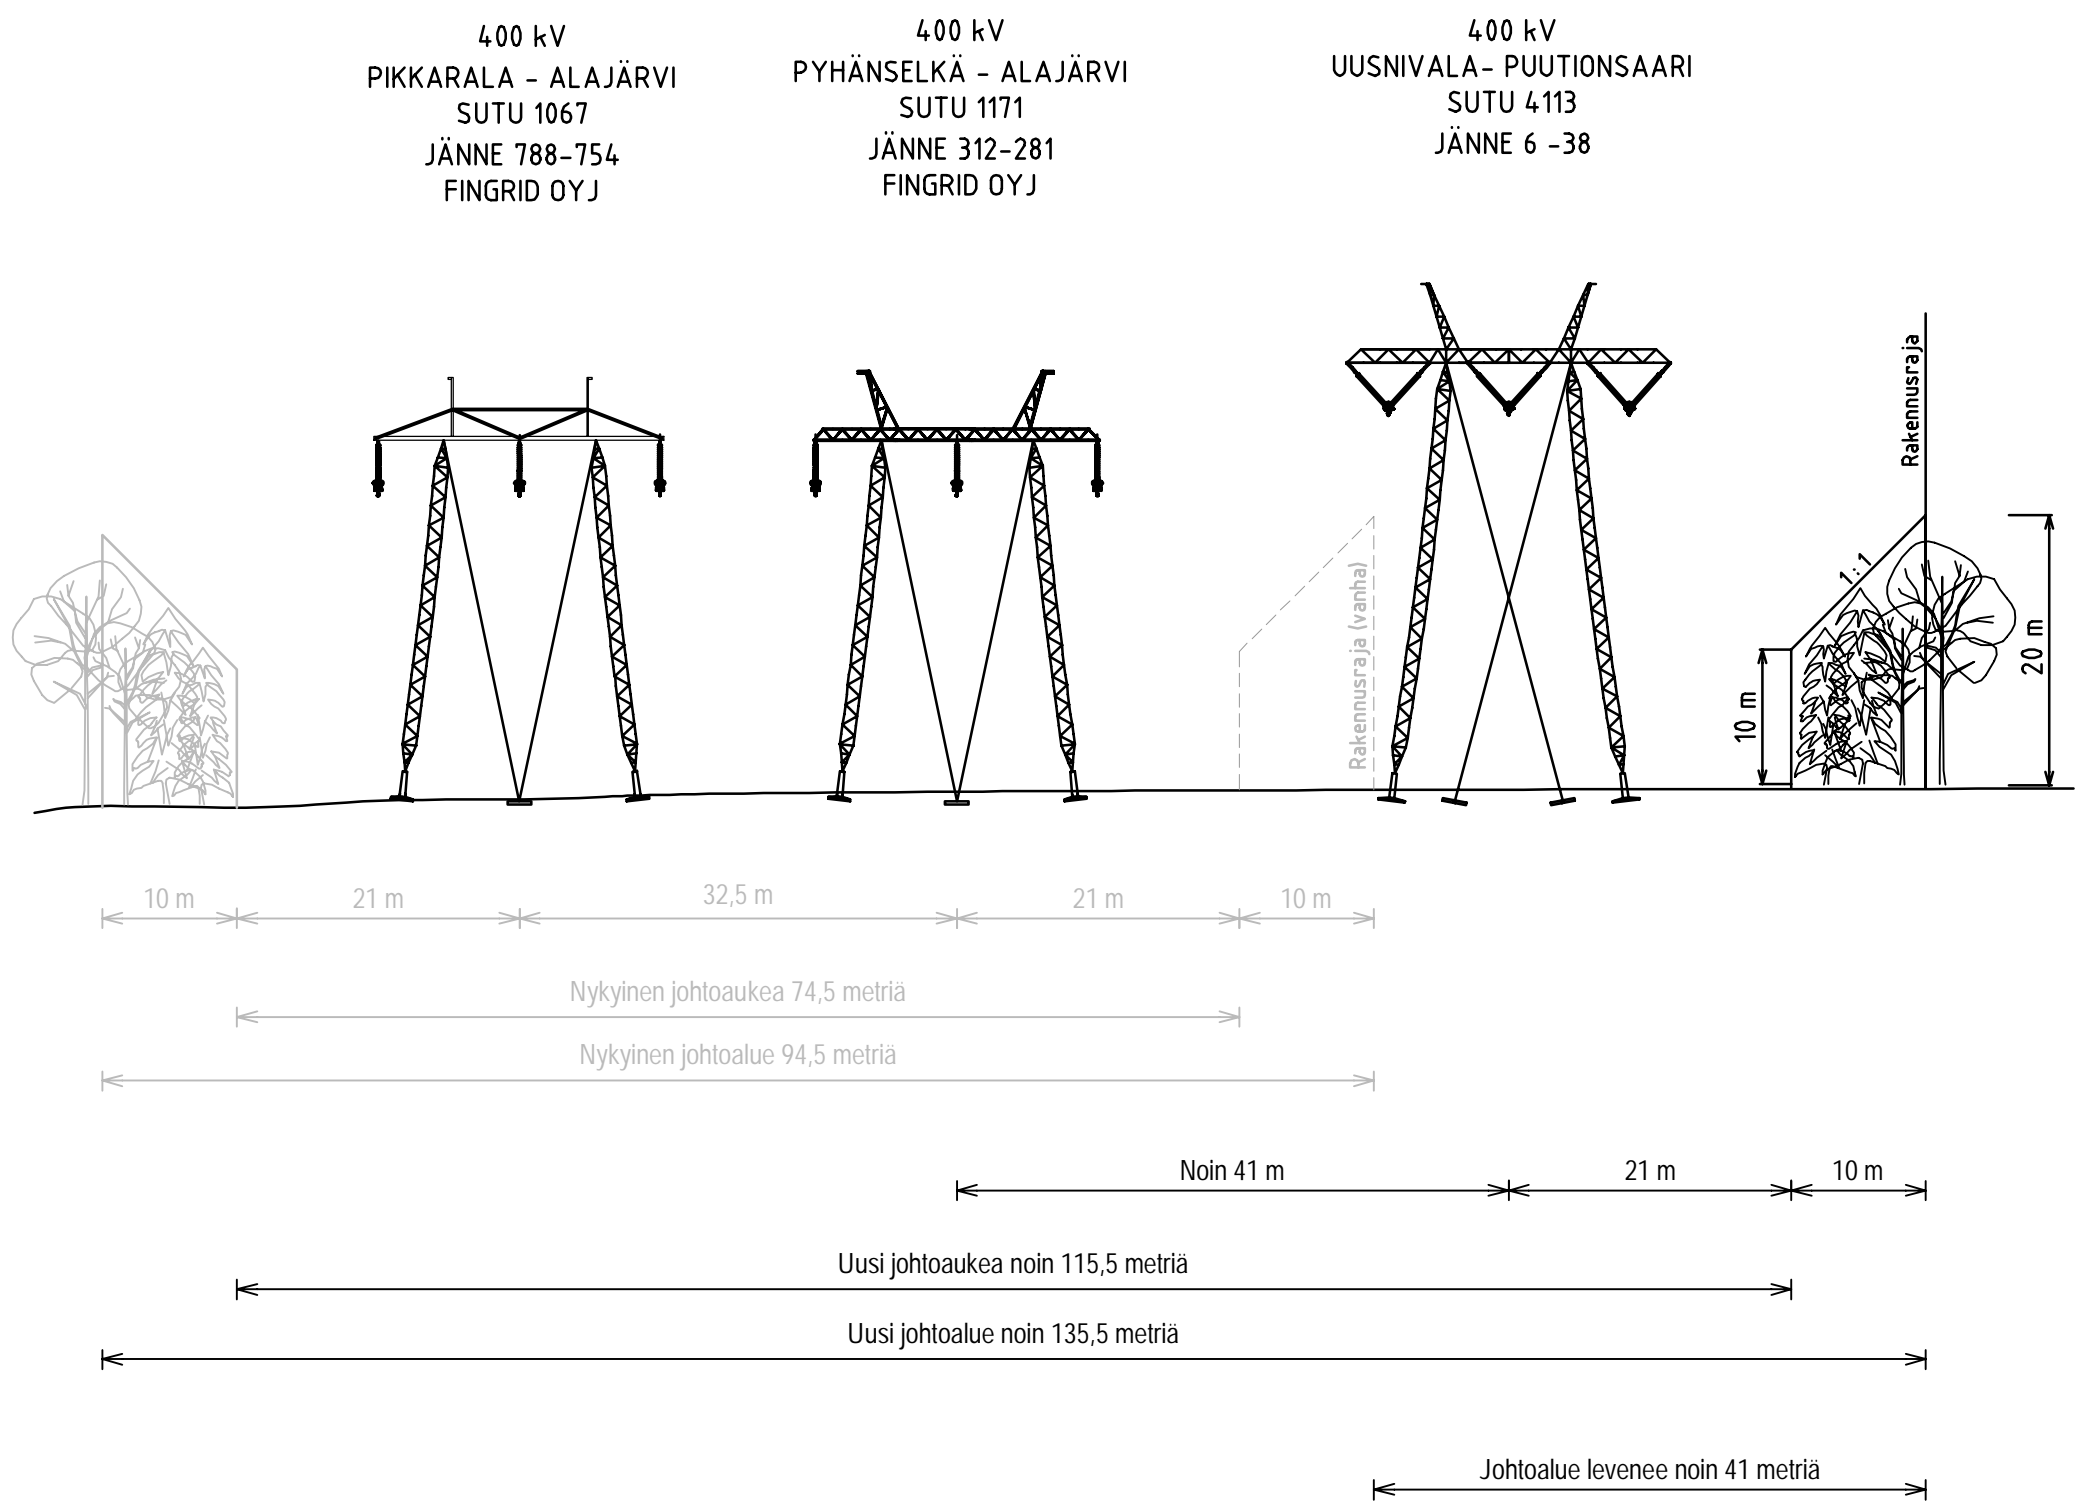

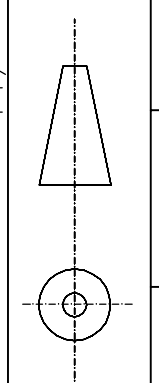


Scale	Level	Size	Sheet/Sheets	Document code		Dr	Ch	App
						Designer/dote OMEXOM		
Title UUSNIVALA - PUUTIONSAARI 400 KV JOHTOALUE Pylväsvälillä 1-5						Designer/dote OMEXOM Drawn by/date MOJ / 7.6.2024 Checked by/date SLA / 7.6.2024 Approved by/date PKO / 7.6.2024		
Rev.	Date	No.	Description					
Sähkönsiirto Haapavesi Oy								



Scale	Level	Size	Sheet/Sheets	Document code		Dr	Ch	App
Rev.	Date	No.	Description	Designer/dote OMEXOM				
Sähkönsiirto Haapavesi Oy						Designer/dote OMEXOM		
UUSNIVALA - PUUTIONSAARI 400 kV JOHTOALUE PYLVÄSVÄLILLÄ 6-38						Drawn by/date MOJ / 7.6.2024		
						Checked by/date SLA / 7.6.2024		
					Approved by/date PKO / 7.6.2024			
								Revision
								MO



Scale	Level	Size	Sheet/Sheets	Document code		Dr	Ch	App
Rev.	Date	No.	Description	Designer/date		Dr	Ch	App
Title UUSNIVALA - PUUTIONSAARI 400 kV JOHTOALUE Pylväsvälillä 39-51						Designer/date OMEXOM		
Title Sähkönsiirto Haapavesi Oy						Drawn by/date MOJ / 7.6.2024		
Title UUSNIVALA - PUUTIONSAARI 400 kV JOHTOALUE Pylväsvälillä 39-51						Checked by/date SLA / 7.6.2024		
Title UUSNIVALA - PUUTIONSAARI 400 kV JOHTOALUE Pylväsvälillä 39-51					Approved by/date PKO / 7.6.2024			
Scale		Level	Size	Sheet/Sheets	Document code	Revision		
			A3	3(3)		MO		

