


x) pylvällä 7 21 m

Rev.	Date	No.	Description	Dr	Ch	App
<b>Title</b> <b>ALAJÄRVI - PERHO B 110 kV</b> <b>JOHTOALUE PYLVÄILLÄ 1 - 8</b>				<b>Designer/date</b> <b>TLT-B 23.3.2020</b>		
				<b>Drawn by/date</b> <b>PKO 28.7.2020</b>		
				<b>Checked by/date</b> <b>AMA 23.3.2020</b>		
				<b>Approved by/date</b> <b>ILIM 23.3.2020</b>		
Scale	Level	Size	Sheet/Sheets	Document code		Revision
			<b>1(2)</b>	<b>4892-2-004</b>		<b>M0</b>

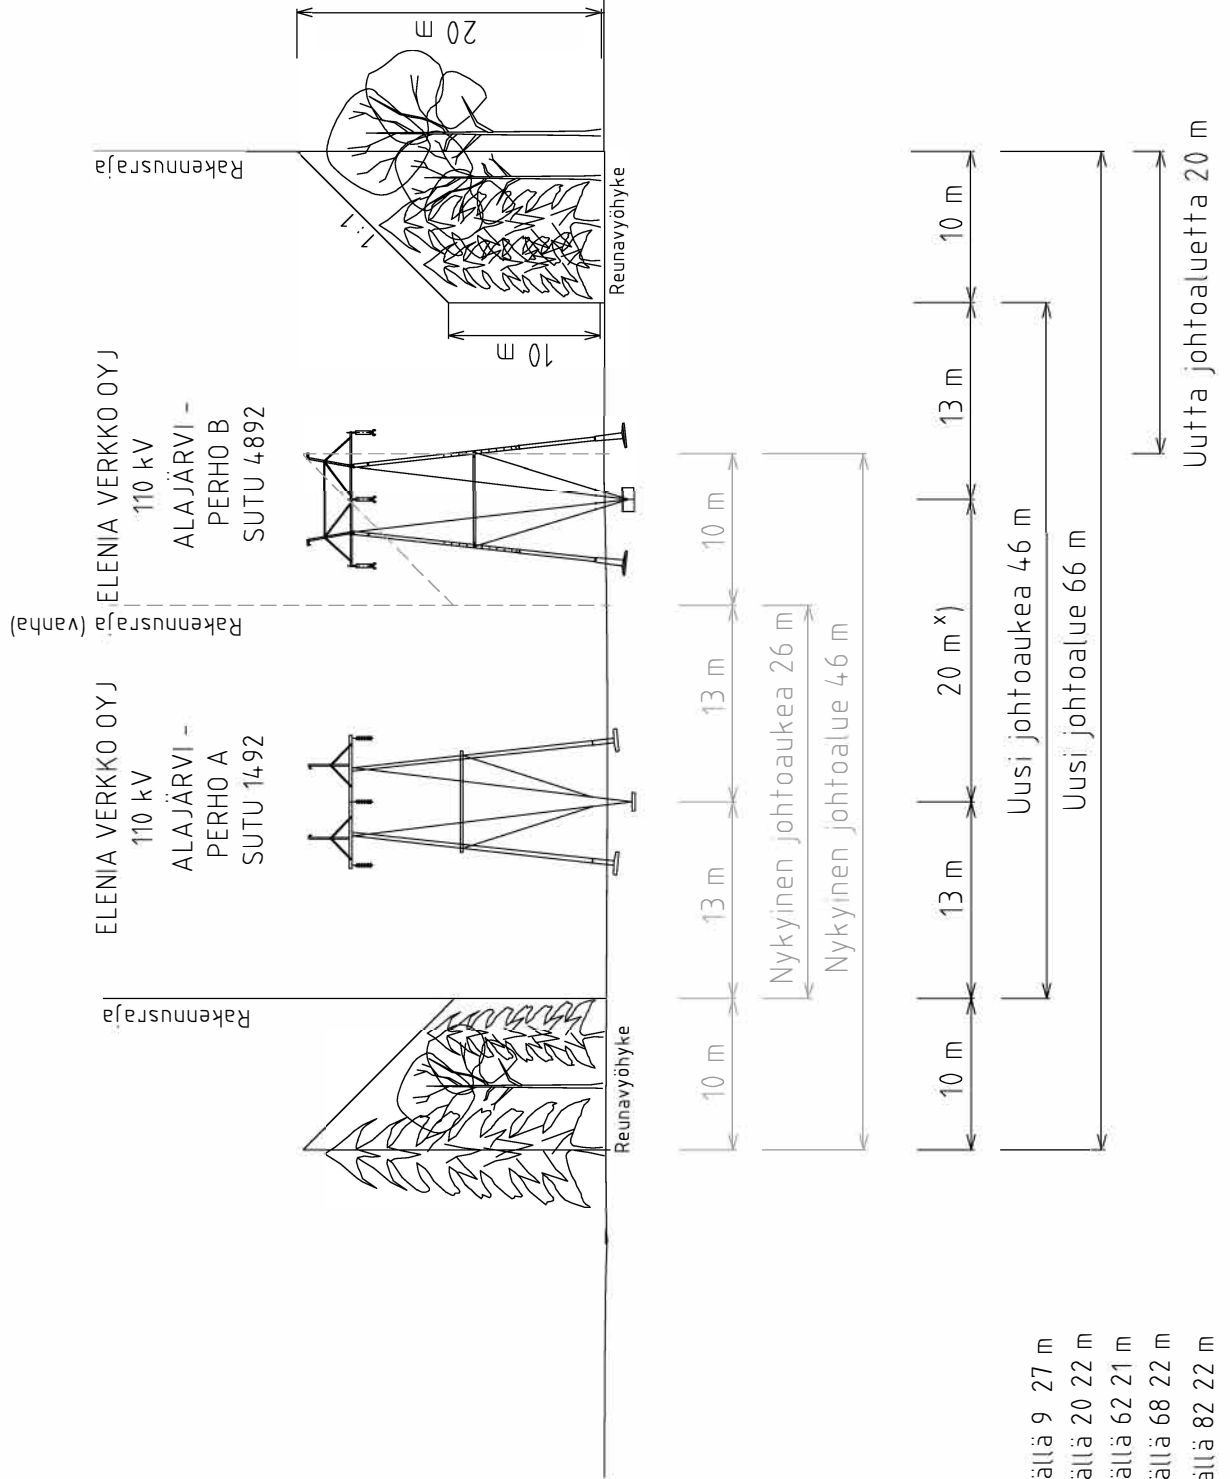

- x) pylväällä 9 27 m
- pylväällä 20 22 m
- pylväällä 62 21 m
- pylväällä 68 22 m
- pylväällä 82 22 m

Rev.	Date	No.	Description	Dr	Ch	App
<b>Title</b> <b>ALAJÄRVI - PERHO B 110 kV</b> <b>JOHTOALUE PYLVÄILLÄ 9 - 92</b>				<b>Designer/date</b> <b>TLT-B 23.3.2020</b>		
<b>TLT-BUILDING OY</b> Puunaulakatu 5 28100 PORI www.tltgroup.fi				<b>Drawn by/date</b> <b>PKO 28.7.2020</b>		
				<b>Checked by/date</b> <b>AMA 23.3.2020</b>		
				<b>Approved by/date</b> <b>ILIM 23.3.2020</b>		
Scale	Level	Size	Sheet/Sheets <b>2(2)</b>	Document code <b>4892-2-004</b>		Revision <b>M0</b>