



220 kV (110 kV)  
PYSÄYSPERÄ-NUOJUANKANGAS  
SUTU 1028: 1503 (1502 - 1504)  
Fingrid Oyj


110 kV  
MAJANPERÄ-PULKKILA  
SUTU 4052: 0TEL - 1

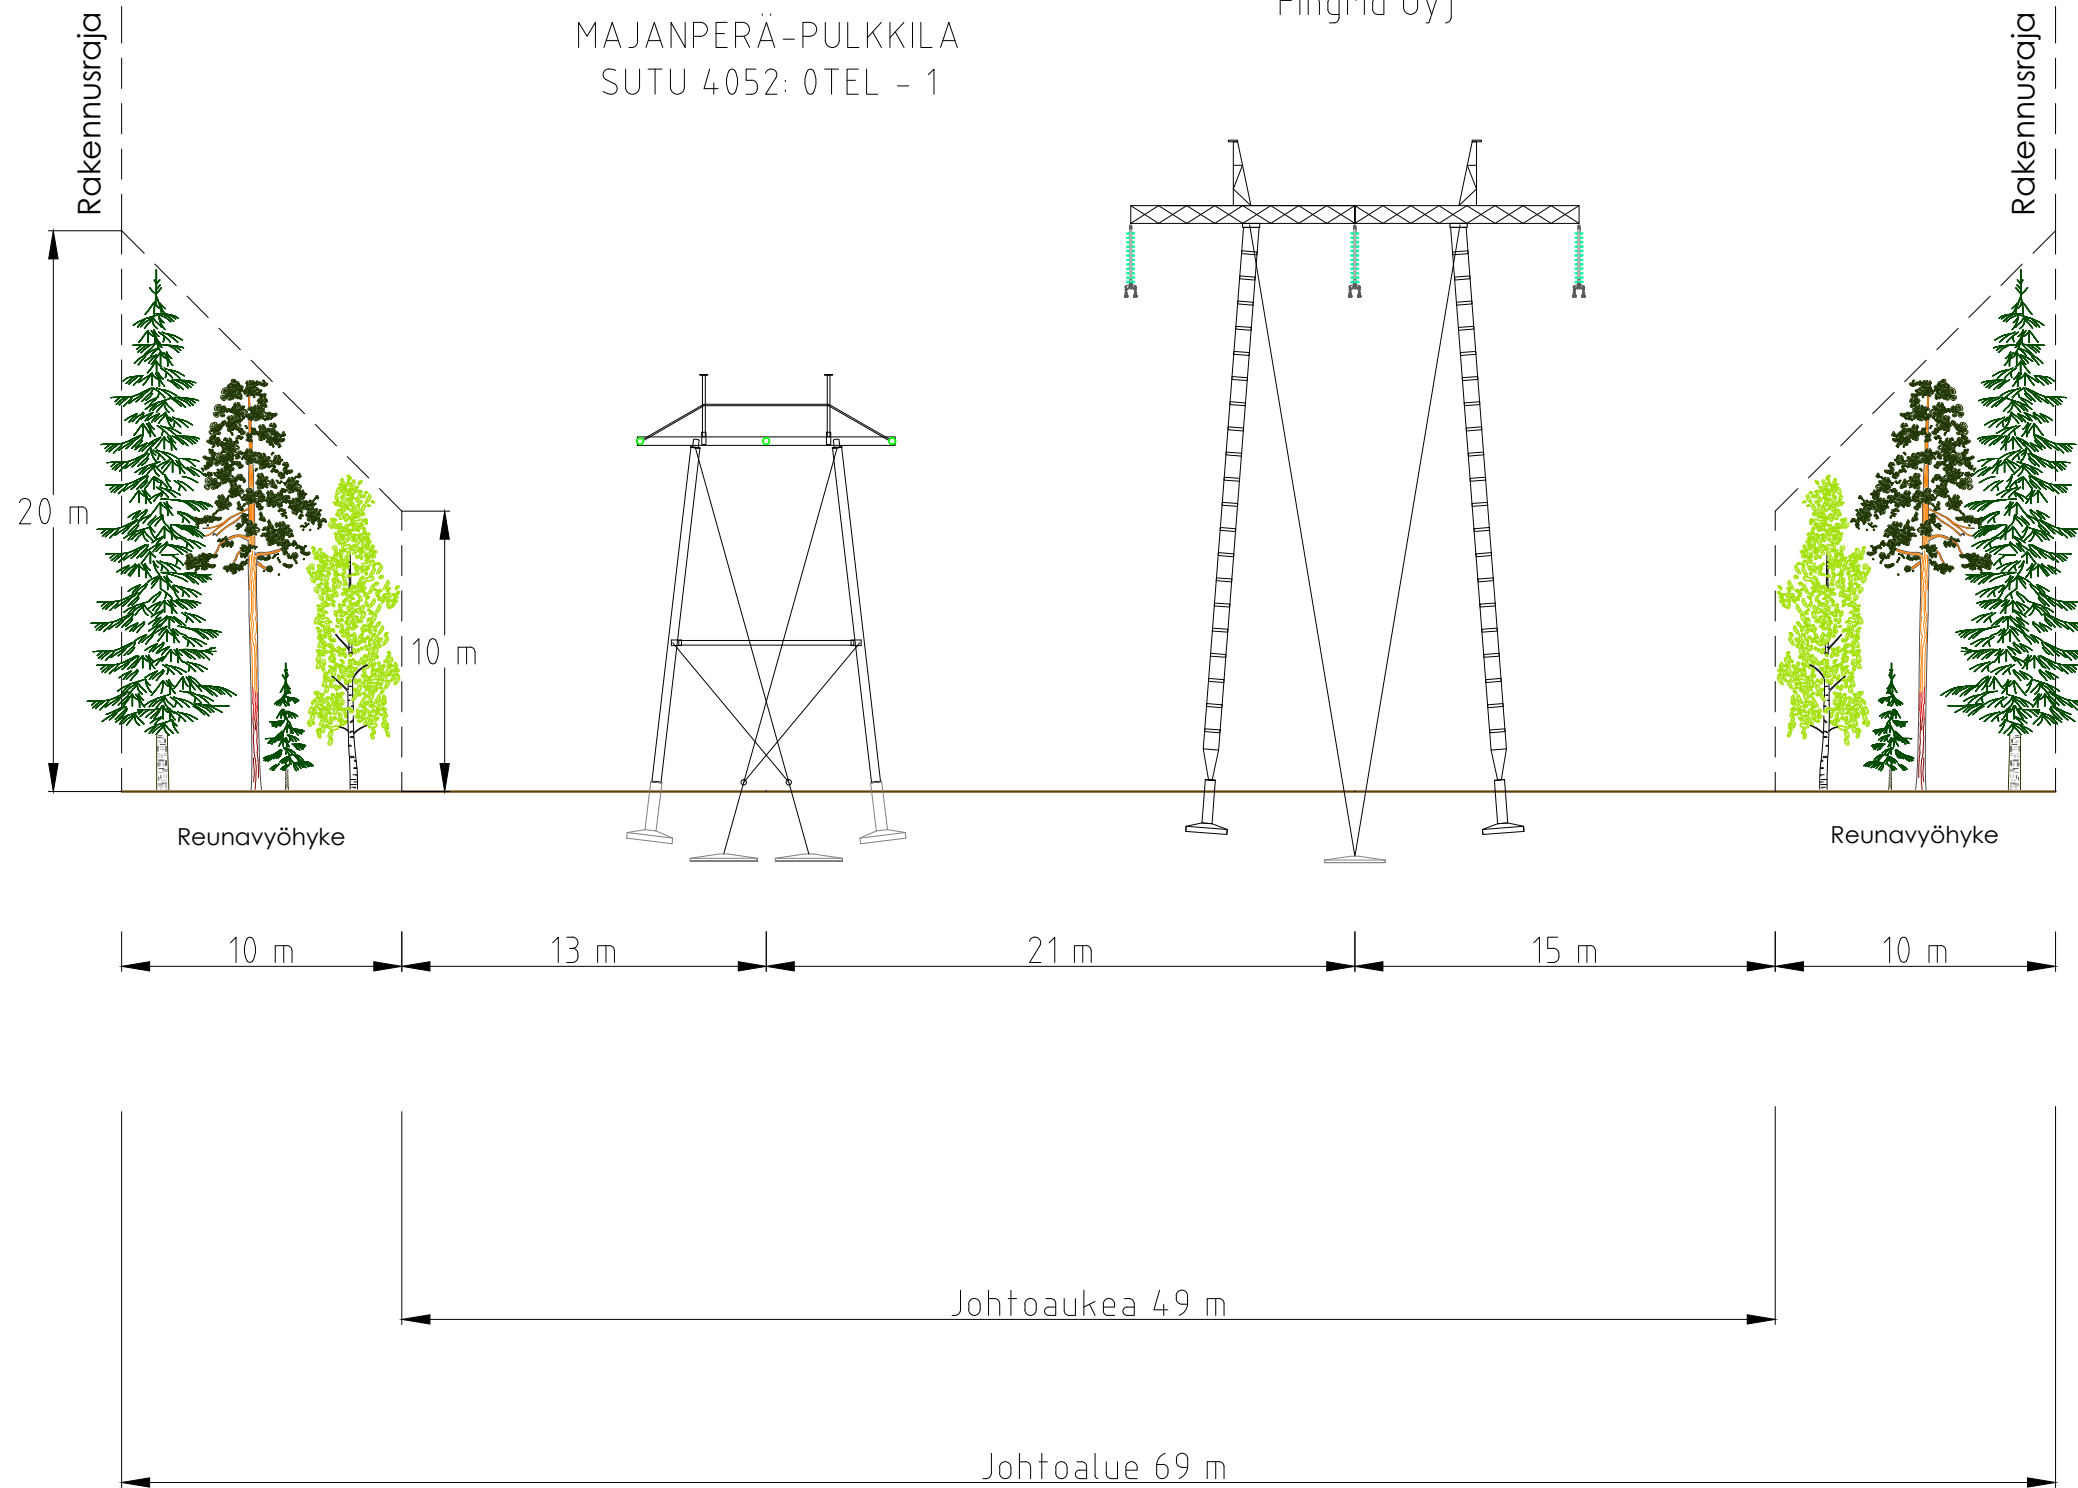


Koko A3	Suunnittelija M.Karhapää / 18.11.2022	Tarkastaja J.Mara / XX.XX.202X	Hyväksyjä M.Hautero / XX.XX.202X
Asiakas Elenia Verkko Oyj		Otsikko 110 KV JOHTO MAJANPERÄ - PULKKILA JOHTOALUEKUVA A, 0TEL - 1	
		Piirustusnumero REJ-8600317-2-2-1	Muutos V0
		Sivu 1 / 6	

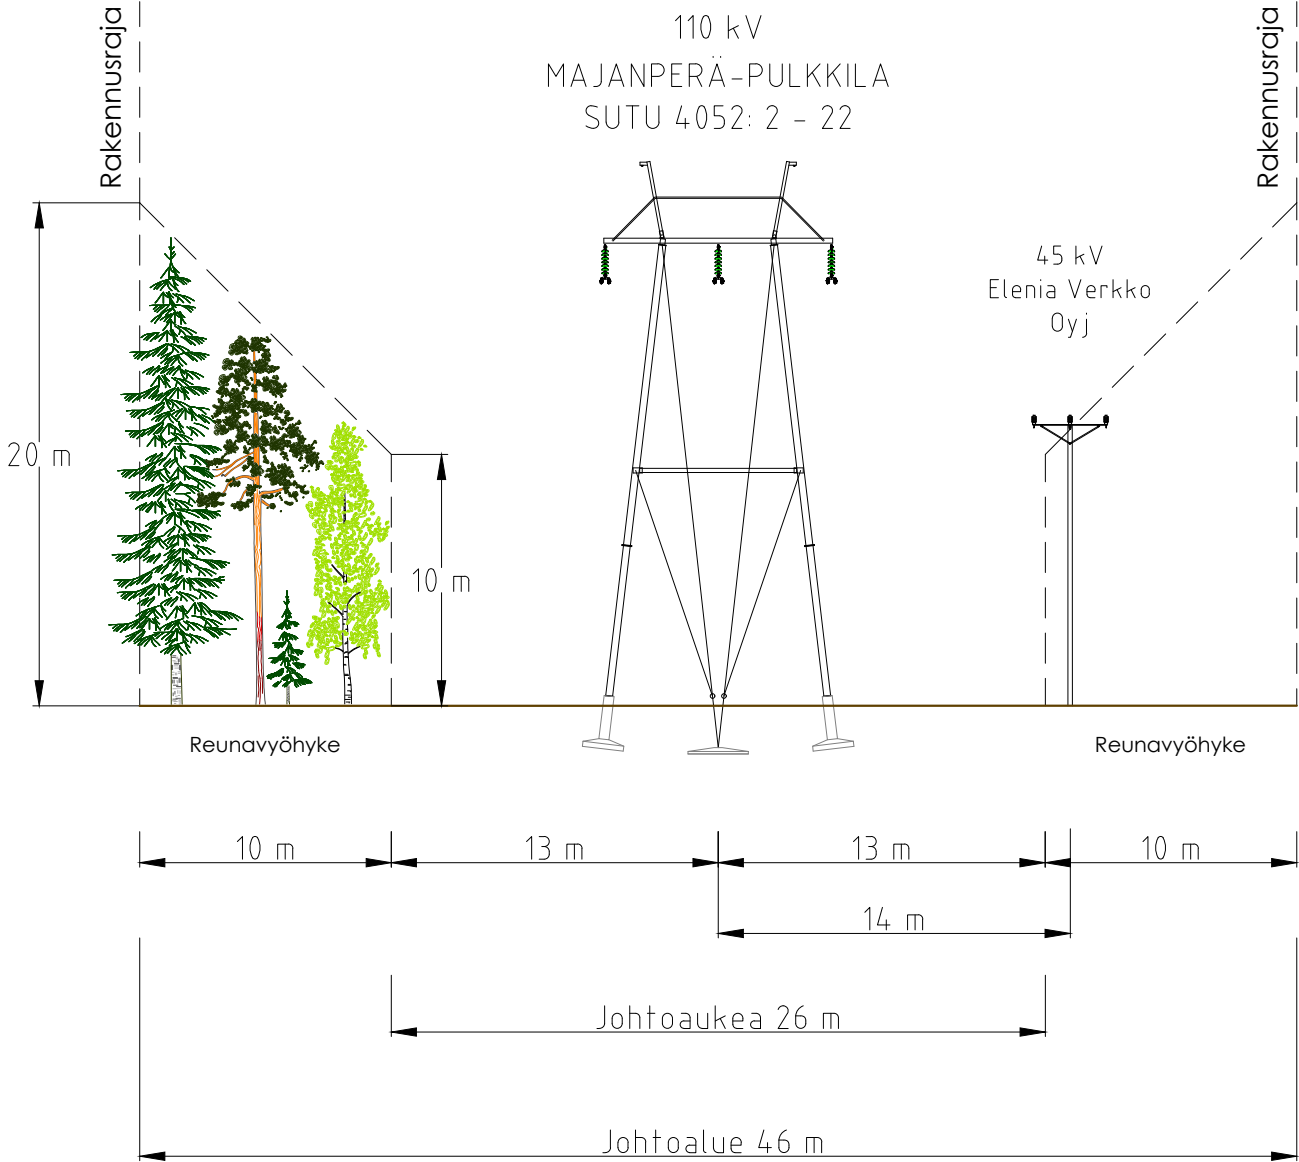


Koko A4	Suunnittelija M.Karhapää /18.11.2022	Tarkastaja J.Mara / XX.XX.202X	Hyväksyjä M.Hautero / XX.XX.202X
Asiakas Elenia Verkko Oyj		Otsikko 110 KV JOHTO MAJANPERÄ - PULKKILA JOHTOALUEKUVA B, 2 - 28	
		Piirustusnumero REJ-8600317-2-2-2	Muutos V0
		Sivu 2 / 6	

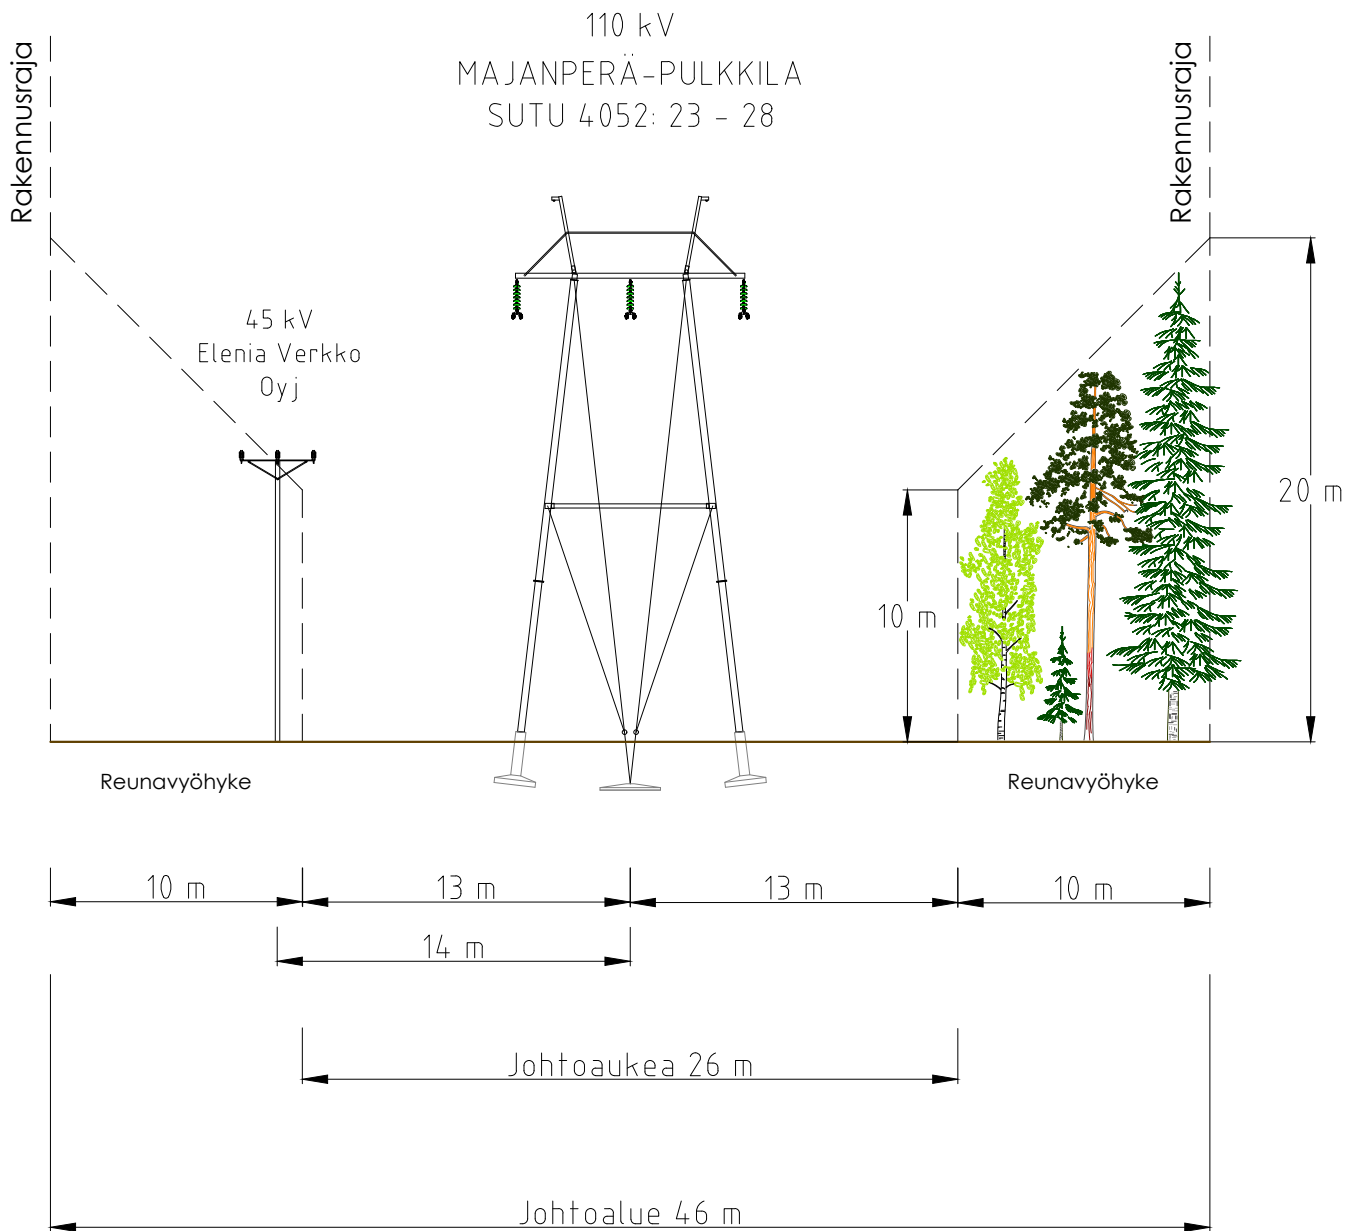


Koko A4	Suunnittelija M.Karhapää /18.11.2022	Tarkastaja J.Mara / XX.XX.202X	Hyväksyjä Hyväksyjä / XX.XX.202X
Asiakas Elenia Verkko Oyj		Otsikko 110 KV JOHTO MAJANPERÄ - PULKKILA JOHTOALUEKUVA C	
		Piirustusnumero REJ-8600317-2-2-3	Muutos V0
		Sivu 3 / 6	

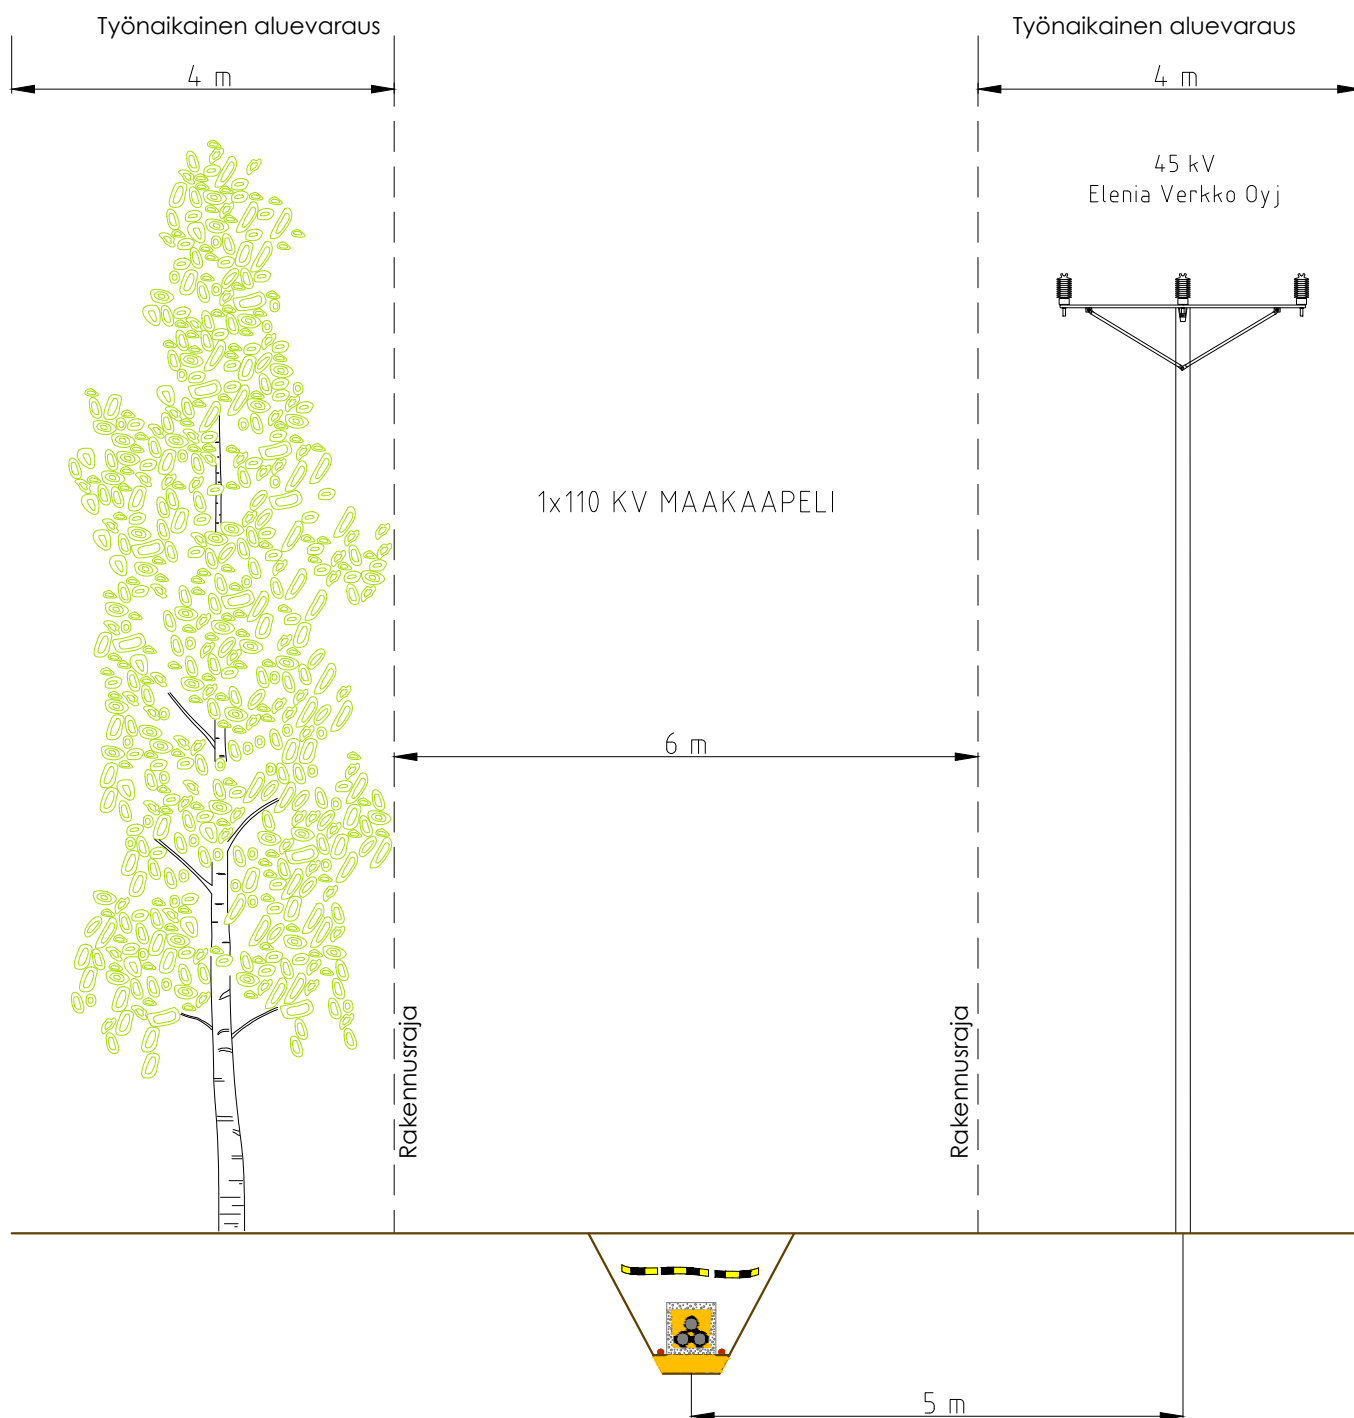

Koko A4	Suunnittelija M.Karhapää /18.11.2022	Tarkastaja J.Mara / XX.XX.202X	Hyväksyjä M.Hautero / XX.XX.202X
Asiakas Elenia Verkko Oyj		Otsikko 110 KV MAAKAPELI MAJANPERÄ - PULKKILA JOHTOALUEKUVA D	
		Piirustusnumero REJ-8600317-2-2-4	Muutos V0
		Sivu 4 / 6	

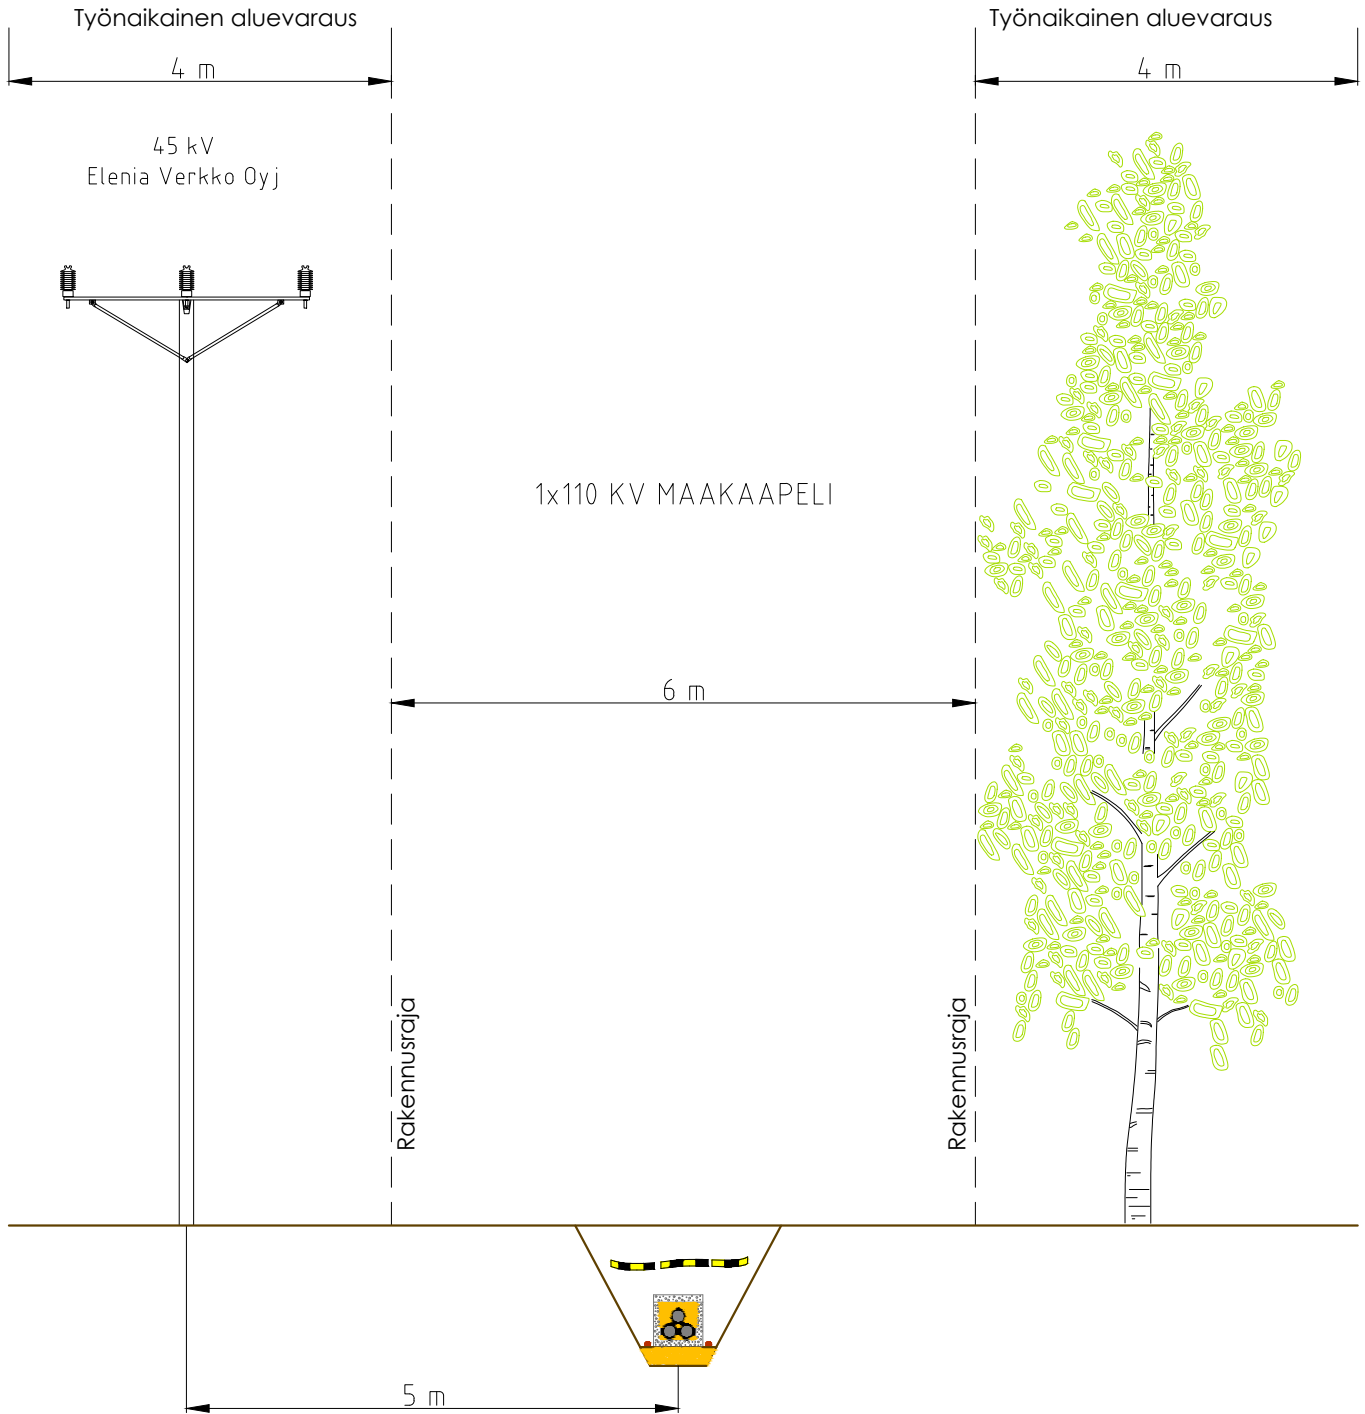

Koko A4	Suunnittelija M.Karhapää /18.11.2022	Tarkastaja J.Mara / XX.XX.202X	Hyväksyjä M.Hautero / XX.XX.202X
Asiakas Elenia Verkko Oyj		Otsikko 110 KV MAAKAPELI MAJANPERÄ - PULKKILA JOHTOALUEKUVA E	
		Piirustusnumero REJ-8600317-2-2-5	Muutos V0
		Sivu 5 / 6	

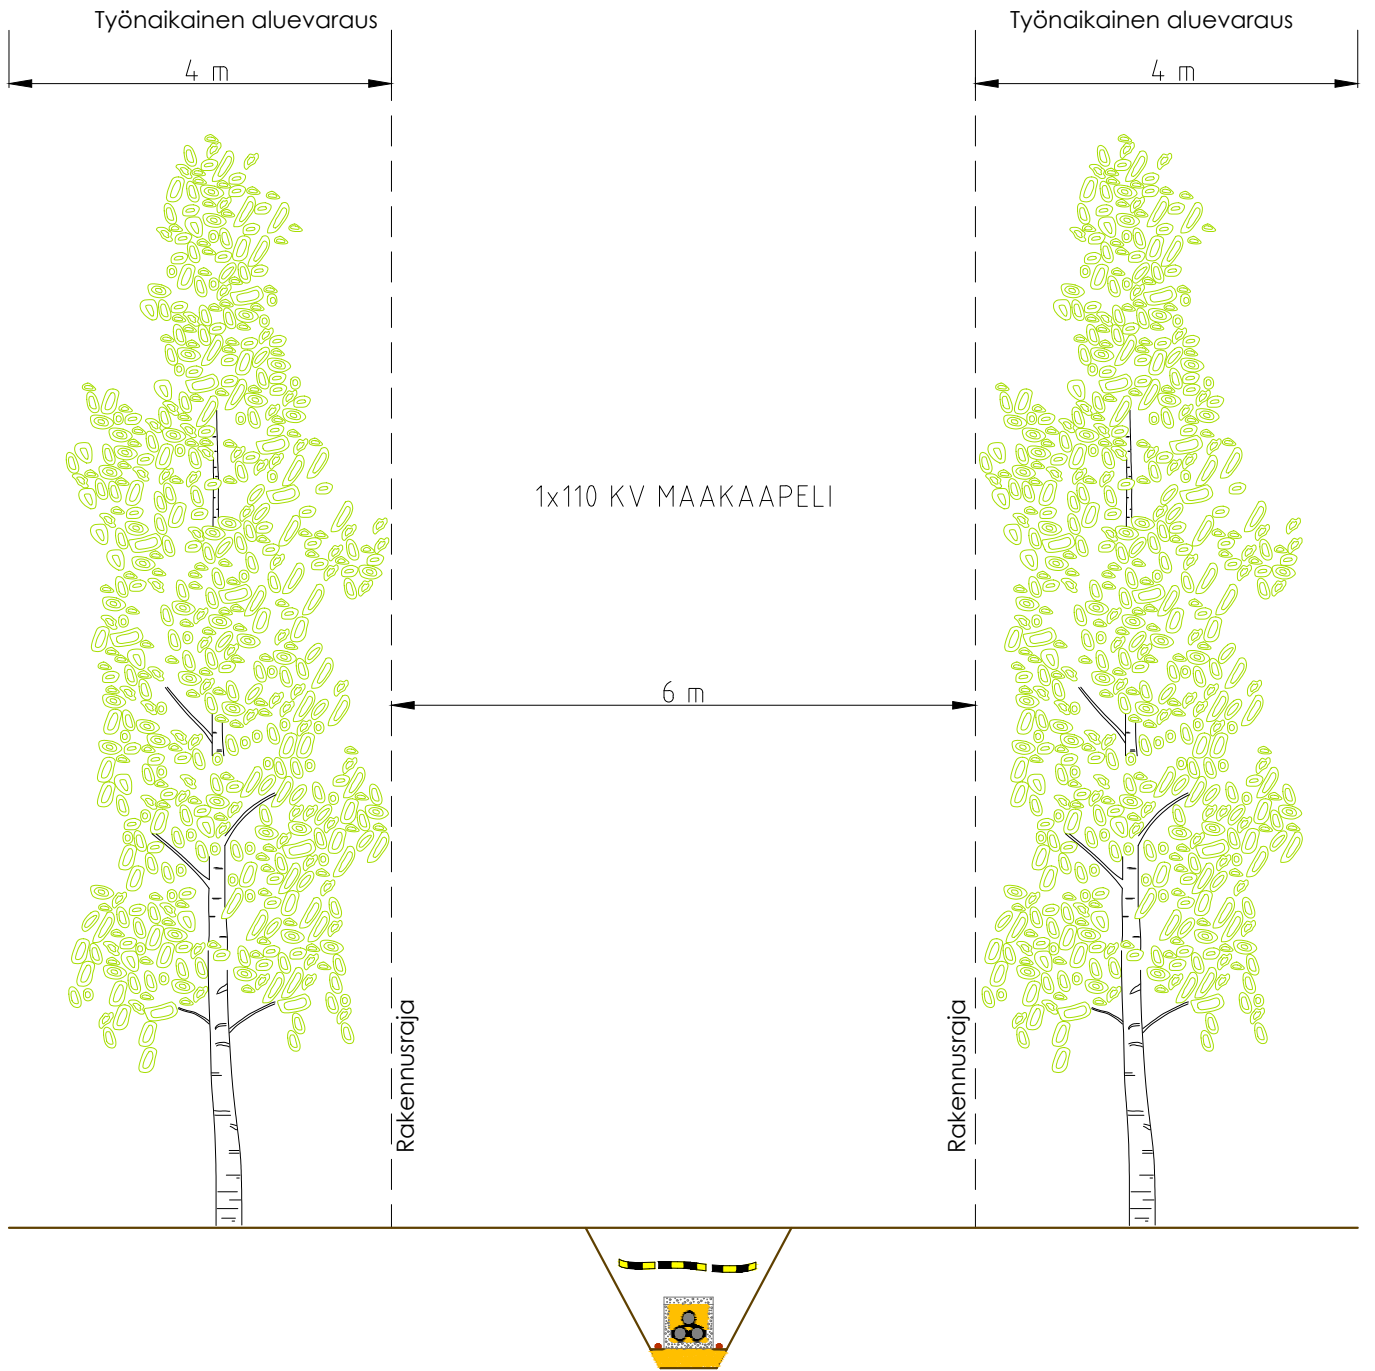

Koko A4	Suunnittelija M.Karhapää /18.11.2022	Tarkastaja J.Mara / XX.XX.202X	Hyväksyjä M.Hautero / XX.XX.202X
Asiakas Elenia Verkko Oyj		Otsikko 110 KV MAAKAAPELI MAJANPERÄ - PULKKILA JOHTOALUEKUVA F	
		Piirustusnumero REJ-8600317-2-2-6	Muutos V0
		Sivu 6 / 6	