



- Aiemmin uusittu pylväs ja johdimet pylväälle 2 asti
- Rakennettava pylväs
- Ei uusita johtimia
- Uudet johtimet



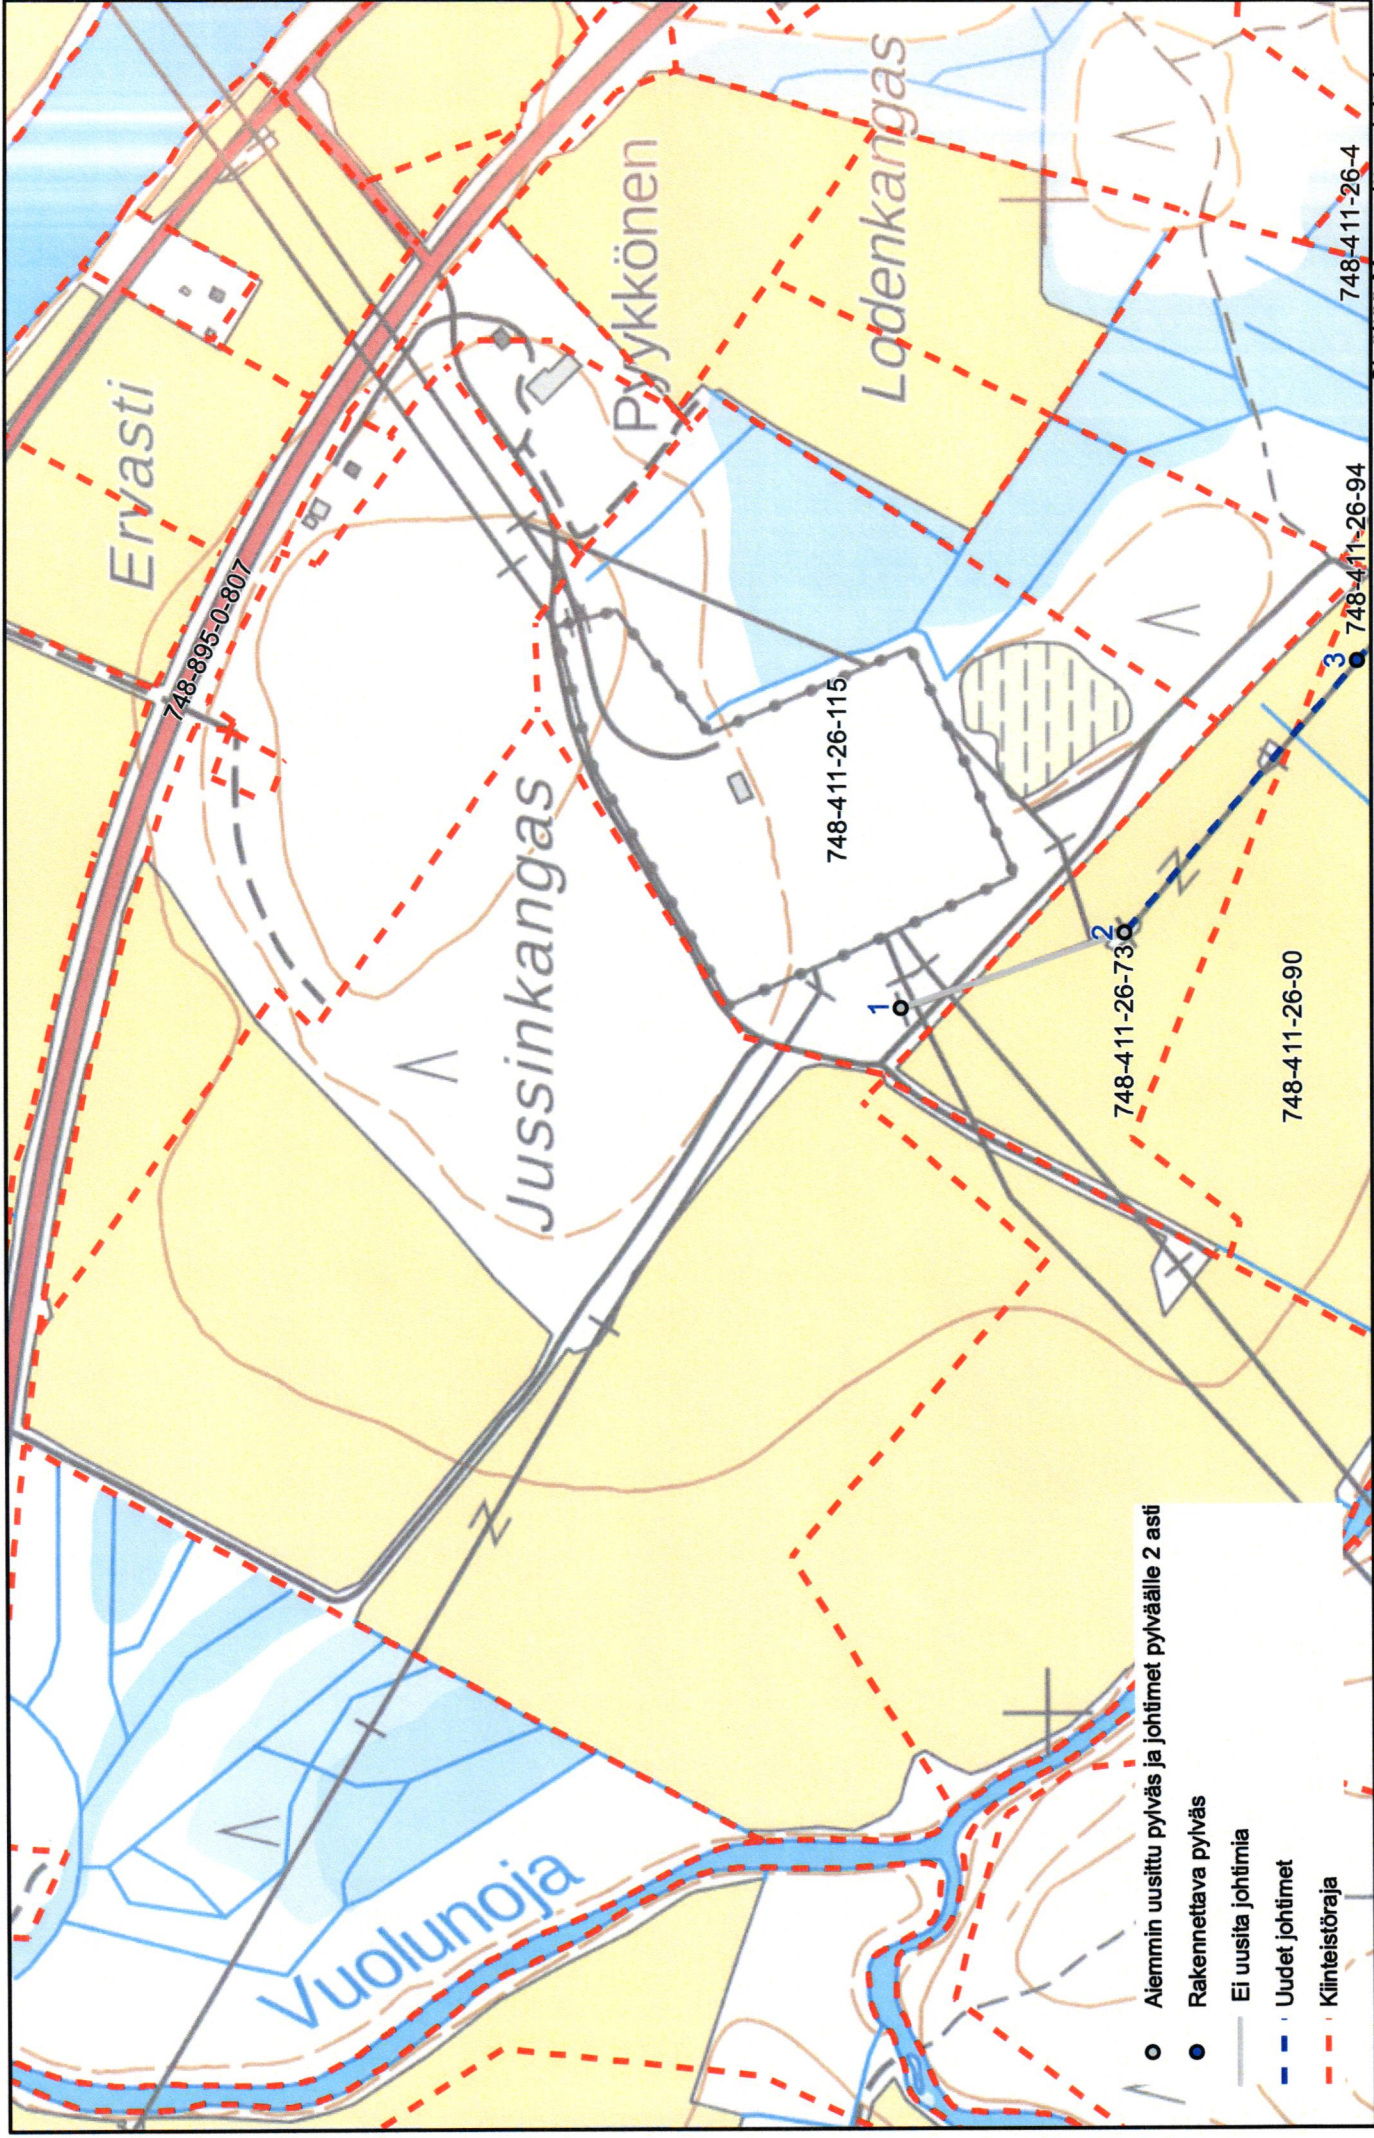

- Aiemmin uusittu pylväs ja johtimet pylväälle 2 asti
- Rakennettava pylväs
- Ei uusita johtimia
- Uudet johtimet
- - - Kiinteistöraja

0 37,5 75 150 Metriä

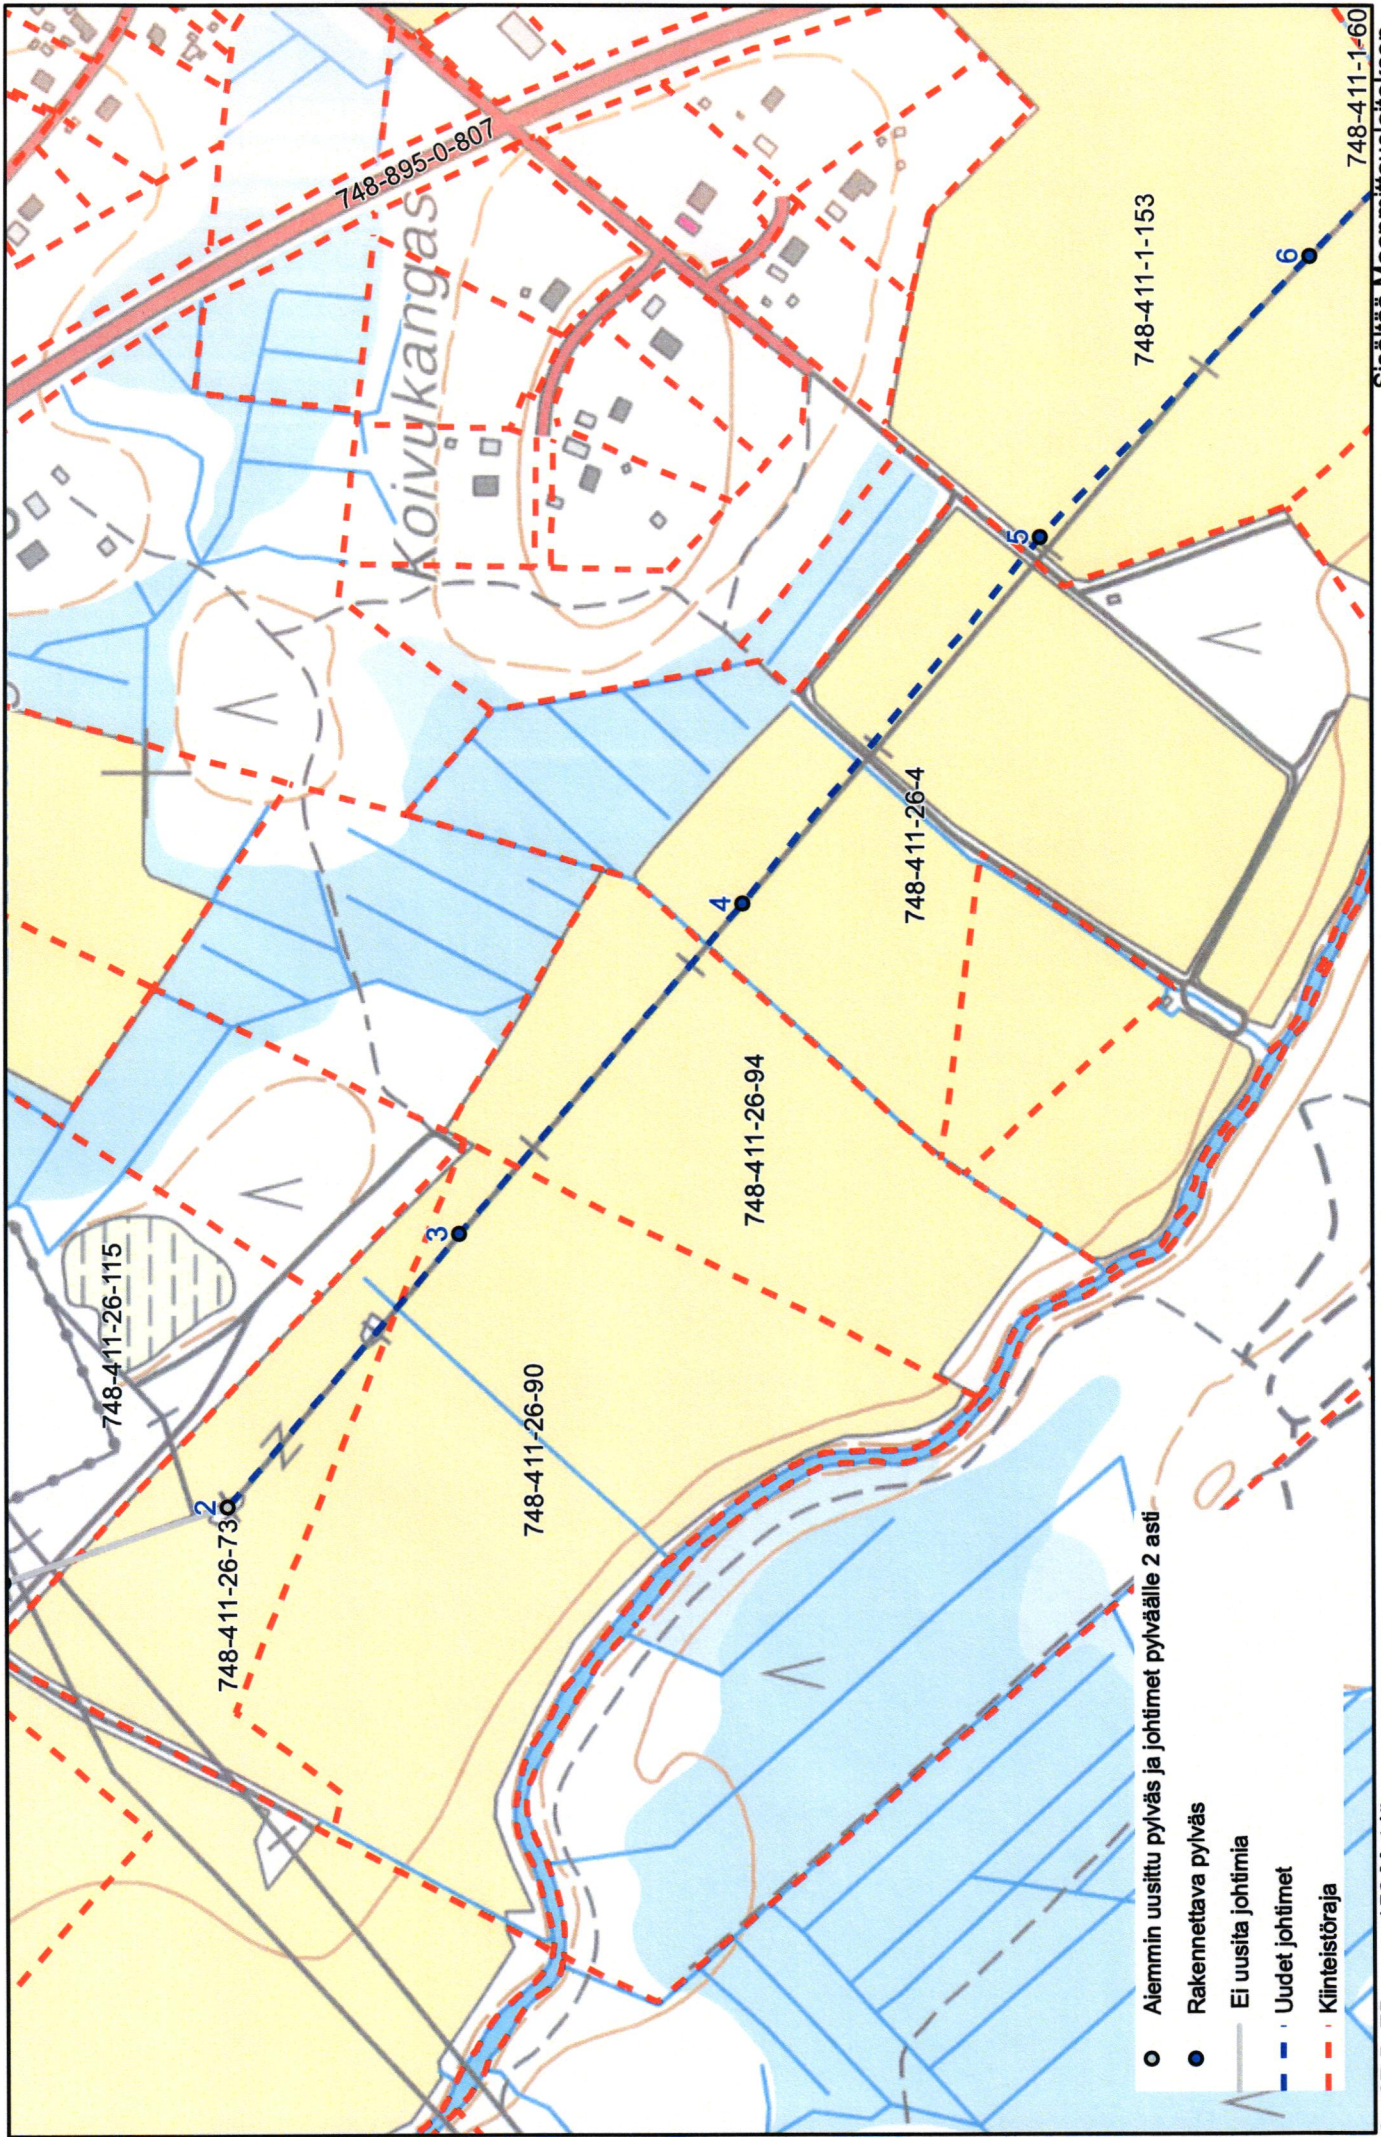

748-895-0-807

Koivukangas

748-411-1-153

748-411-1-60

748-411-26-115

748-411-26-730

748-411-26-90

748-411-26-94

748-411-26-4

2

3

4

5

6

- Aiemmin uusittu pylväs ja johtimet pylväälle 2 asti
- Rakennettava pylväs
- Ei uusita johtimia
- Uudet johtimet
- - - Kiinteistöraja

0 37,5 75 150 Metriä

