






(c) Maanmittauslaitos 2023

		FORTUM POWER AND HEAT OY			
FRAMNÄS - KOLABACKEN MAAKAPELI LÄHESTYMISKARTTA				Suunnitellut P KONTTIMÄKI Piirtänyt pvm. SLA 21.4.2023 Hyväksynyt pvm.	
Mittakaava 1:100000	Koko A4	Piirustusnumero	Muutos	Lehti	Lehtiä

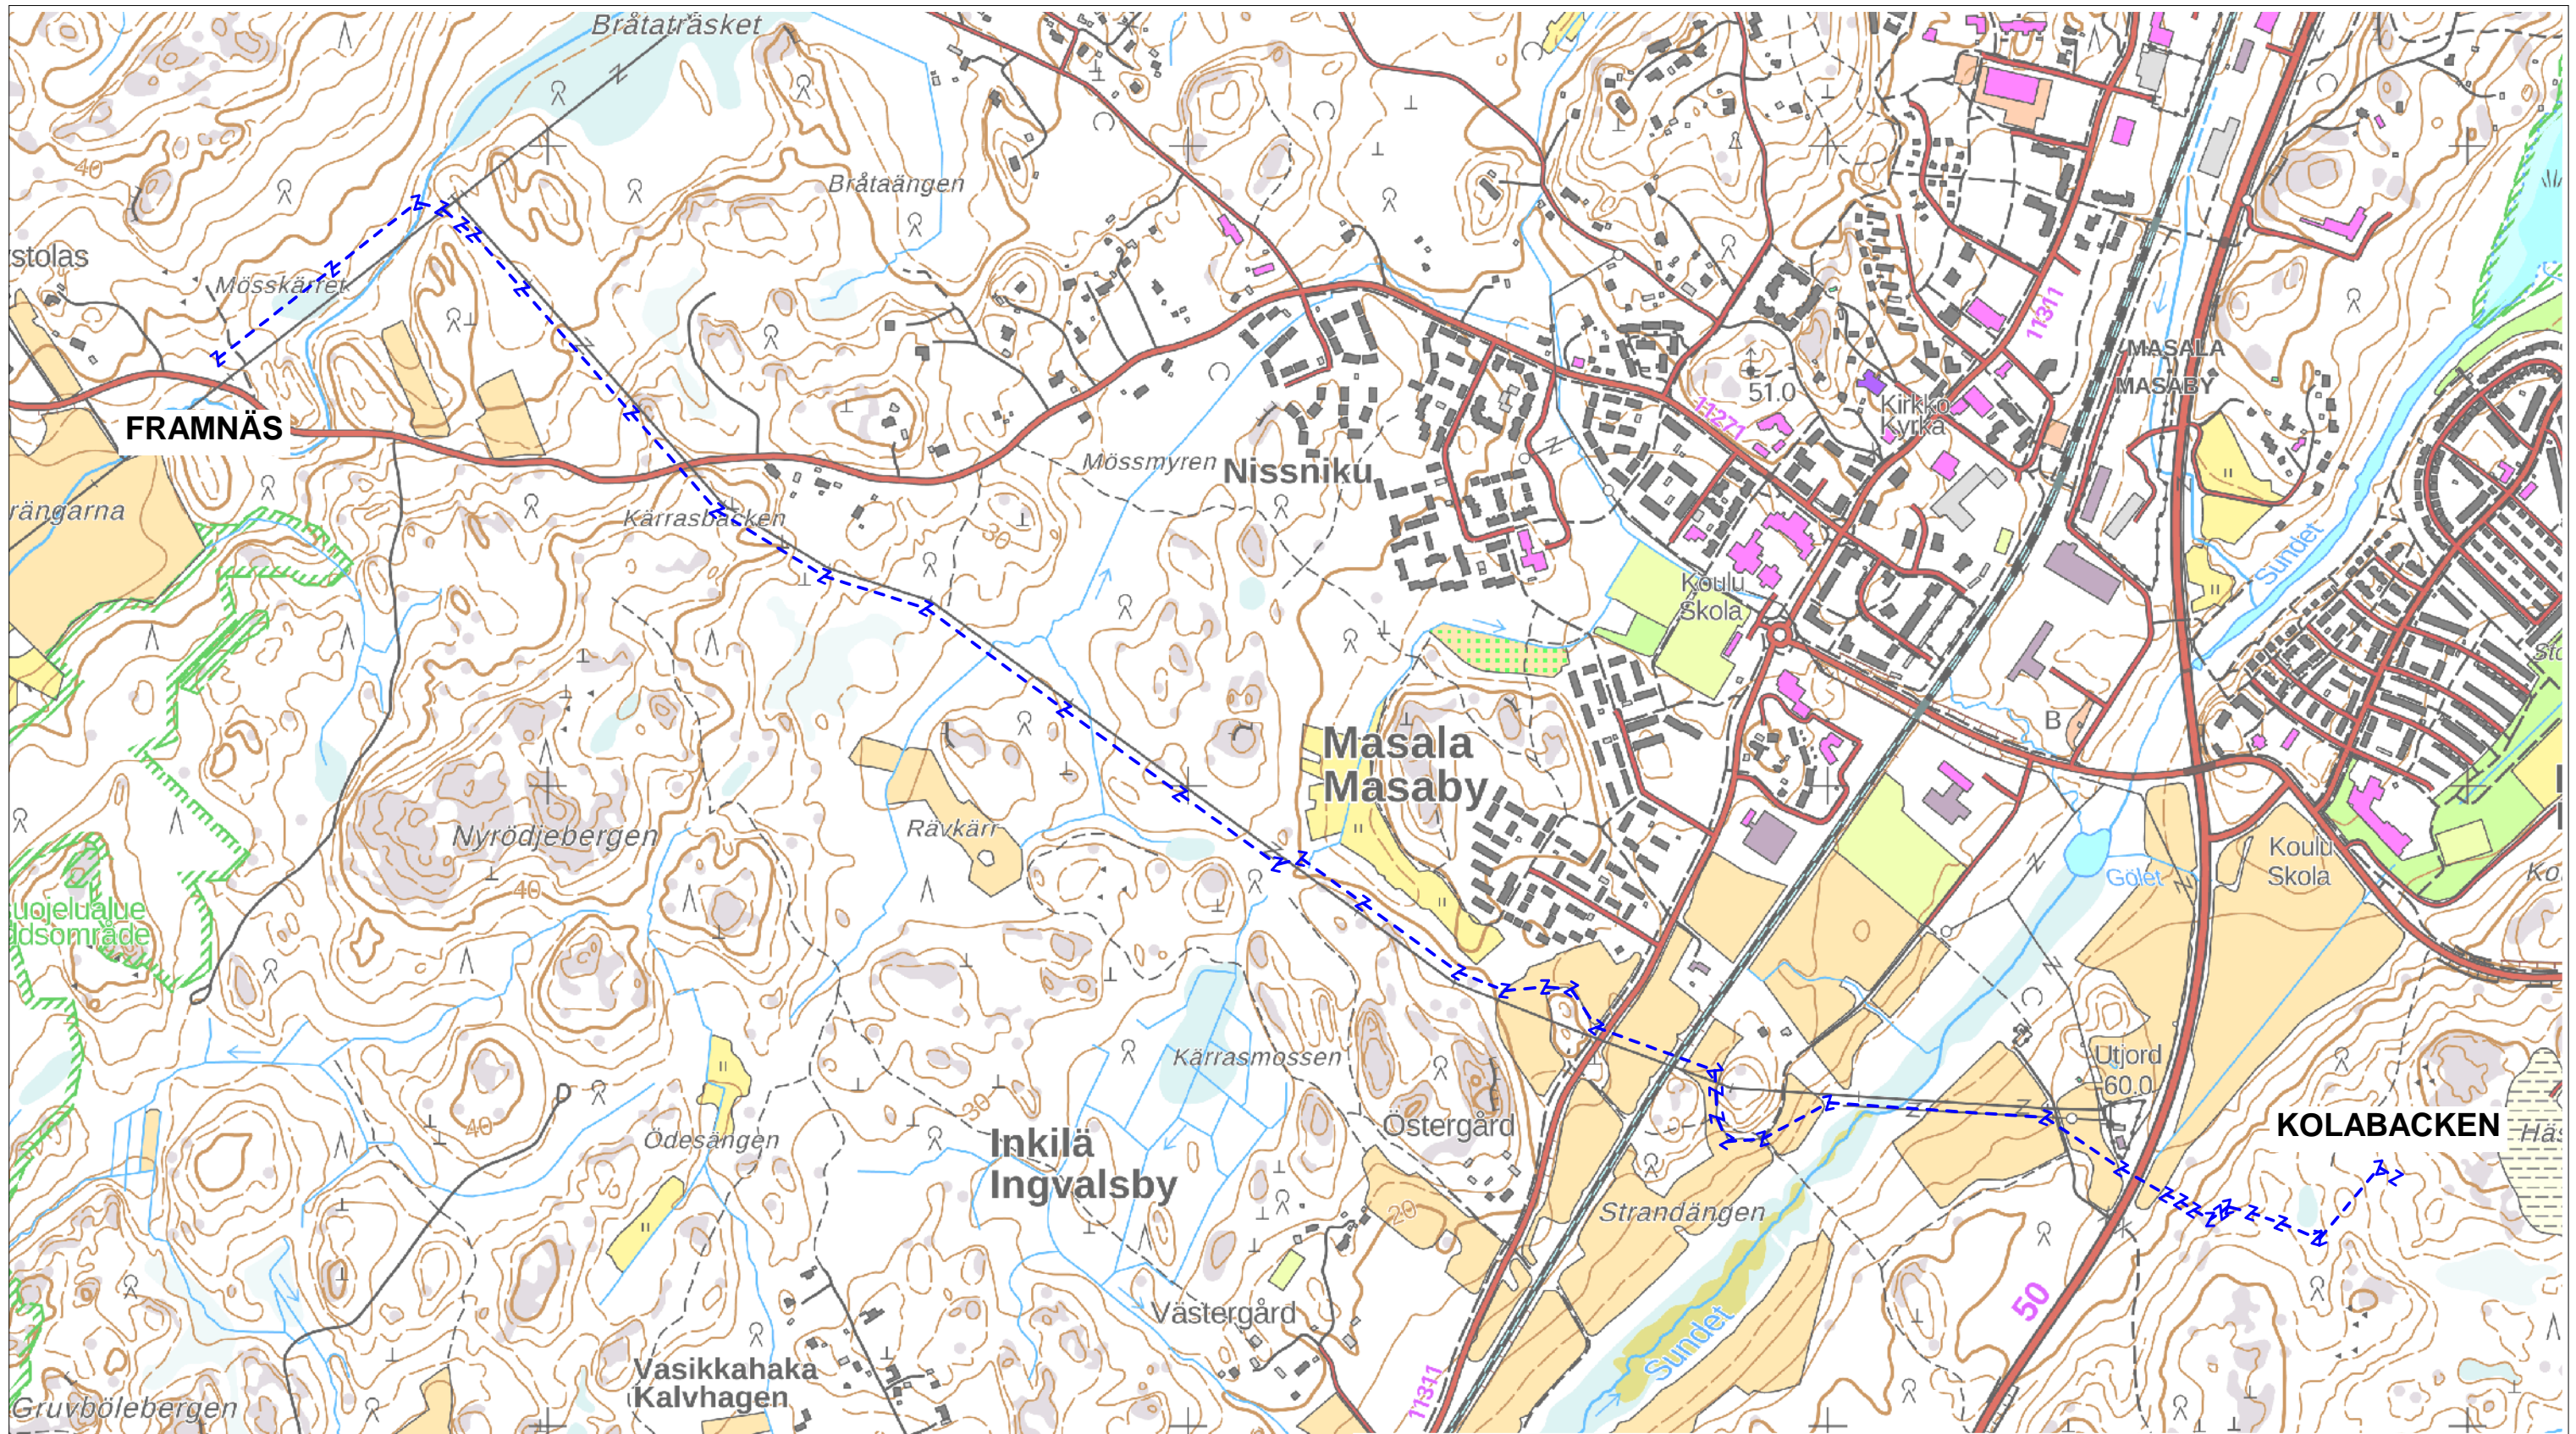

(c) Maanmittauslaitos 2023



FORTUM POWER AND HEAT OY



FRAMNÄS - KOLABACKEN MAAKAAPELI

REITTIKARTTA

Suunnitellut
P KONTTIMÄKI
Piirtänyt pvm.
SLA 21.4.2023
Hyväksynyt pvm.

Mittakaava
1:10000

Koko
A3

Piirustusnumero

Muutos

Lehti

Lehtiä