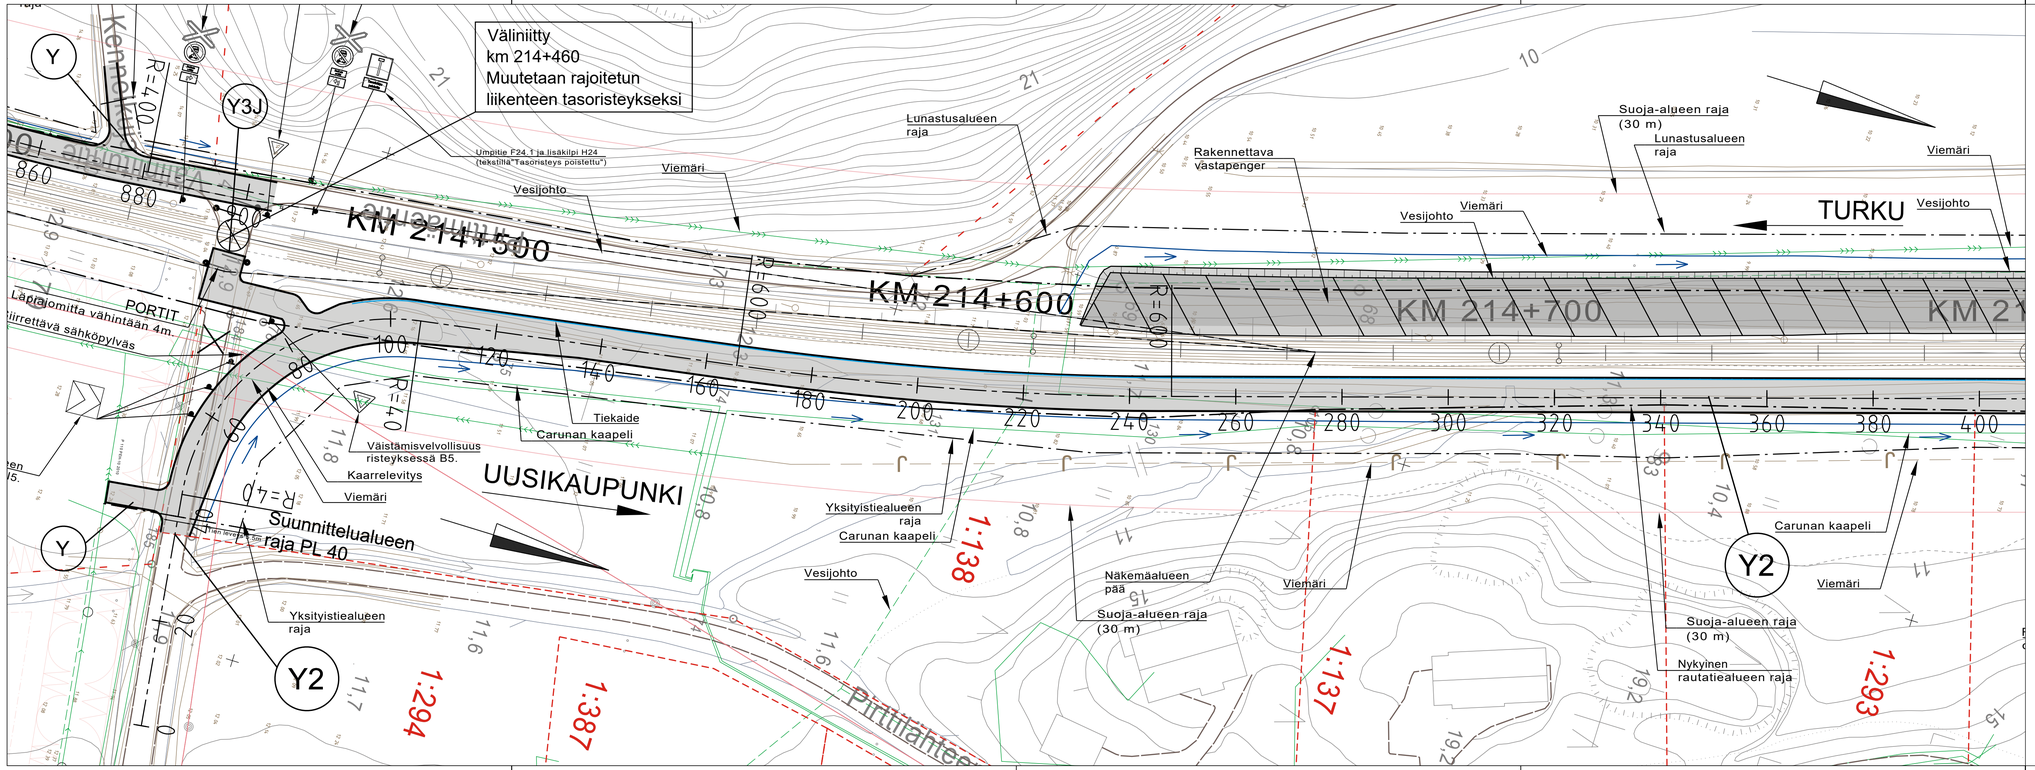

MUUT.	SELITYS	PVM	TEHNYT	PVM	HYV.

TILAAJA: Väylävirasto / Trafikledsverket

HYV.	24.9.2020	Erkki Mäkelä
SUUNNITTELIJA	RAMBOLL	Ramboll PL 718, Pakkahuoneenaukio 2 33101 Tampere puh. 020 755 6800 fax 020 755 6801
PIIRT.	30.6.2020	Jami Lehtonen
SUUNN.	30.6.2020	Erkki Mattila
TARK.	30.6.2020	Kari Jalonen
HYV.	30.6.2020	Kari Jalonen
TARKASTAJA		
TARK.	24.9.2020	Mika Pyykölä

HANKE: Jonkkunen - Manta tasoristeysten turvallisuuden parantaminen, MASKU

SUUNNITTELUVAIHE: RAKENNUSSUUNNITELMA

PIIRUSTUKSEN SISÄLTÖ:
Suunnittelukartta 5/7
Kmv214+420 - 214+780
Y1 plv 860-900
Y2 plv 40 - 400

MITTAKAAVA: 1:500

KORKEUS-/KOORD.JÄRJESTELMÄ: N2000 / Gk22

KORVAA RATAOSA 1202 Turku - Uusikaupunki

PAIKKA	LAJI	PIIR.NRO	MUUT.	LEHTI	LEHTIÄ
1400	73	4796		6	12

R:\55195_MASKUN_RS\SUUNNITTELU\MASKU_RS.DWG