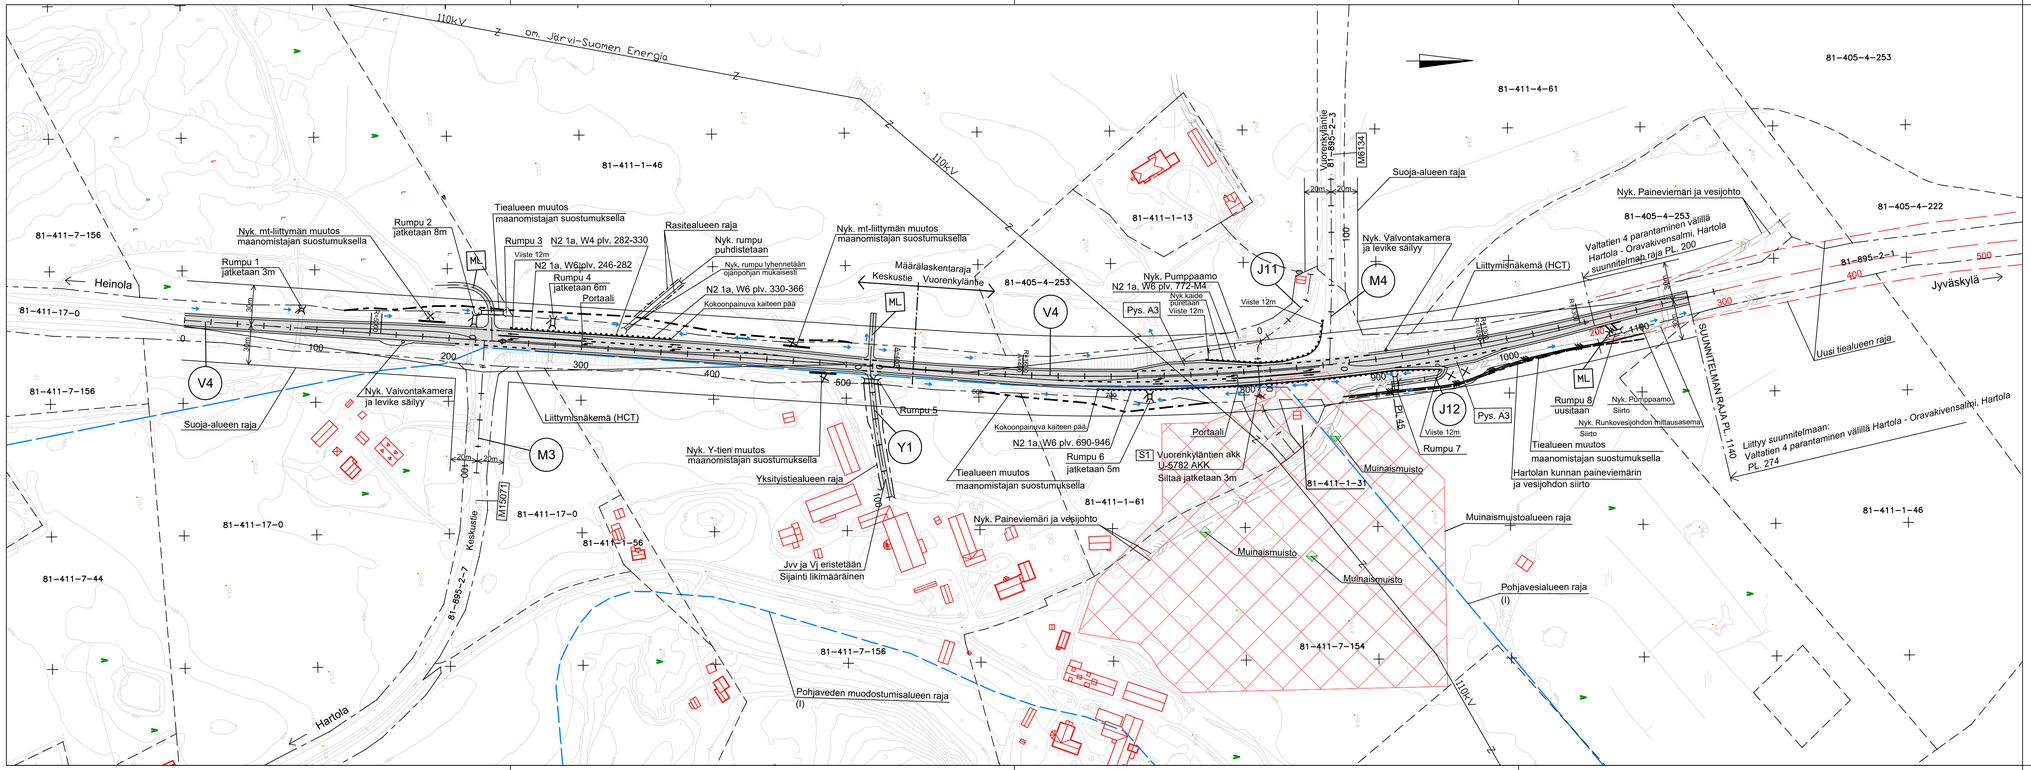

Koordinaattijärjestelmä ETRS-GK26
Korkeusjärjestelmä N2000

Merkki	Muutos	Pvm	Suunn.	Tark.

Hankkeen nimi
Valtatien 4 liittymien parantaminen Hartolan kohdalla, Hartola
Rakennussuunnitelma

Piirustuksen sisältö
Suunnitelmakartta Vt4 Keskustie ja Vuorenkyläntie

DESTIA

Elinkeino-, liikenne- ja ympäristökeskus

Pvm	Suunn.	Markku Pennanen	Pvm	Tark.	
18.12.2020	Proj.päät.	Heimo Hätinen	18.12.2020	Hyv.	Anna Elf

Tierekisteritunnus
V4 215/4100 - 218/100

Mittakaava
1:2000

Piir.nro
R3-3