


Eskonmetsä - Nokian tehtaat

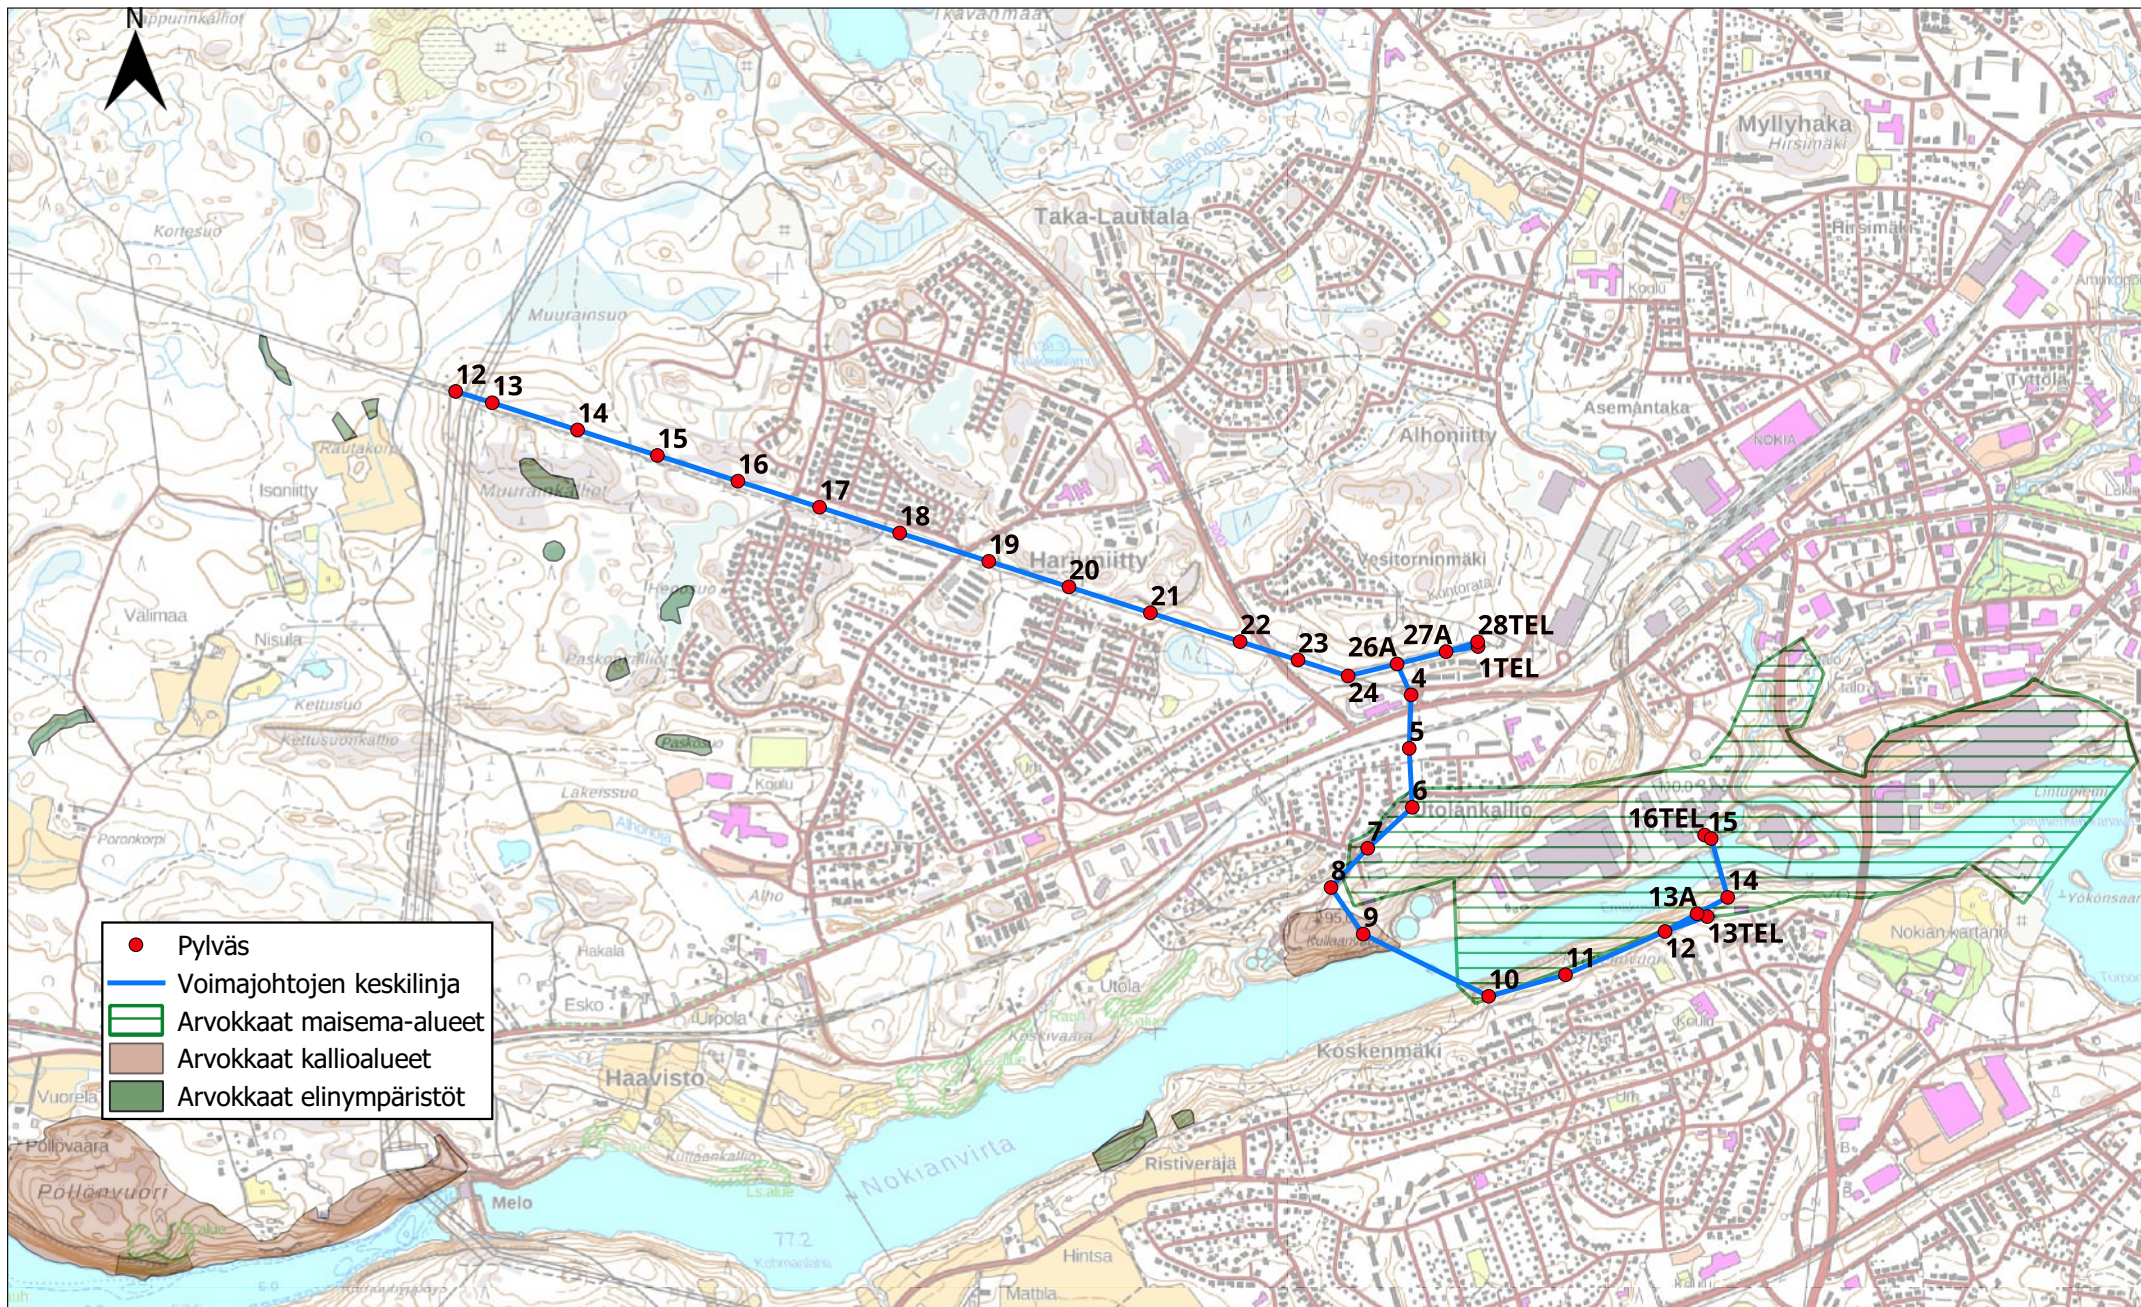

Asiakas	Suunnittelija	Otsikko	SUTU	Dokumenttitunnus	Koko	Kartta	Tarkastaja	Hyväksyjä
Elenia Verkko Oy	Rejlers Finland Oy	Eskonmetsä - Nokian tehtaat 110kV voimajohto, reittikartta 1:20 000	7040, 7041, 7043	REJ-8600487-2-1	A4	T.Rask 2.9.2024	A.Häkkinen 2.9.2024	J.Mara 2.9.2024