M1 (Vt 8)
Peruspoikkileikkaus
10.5/7.5

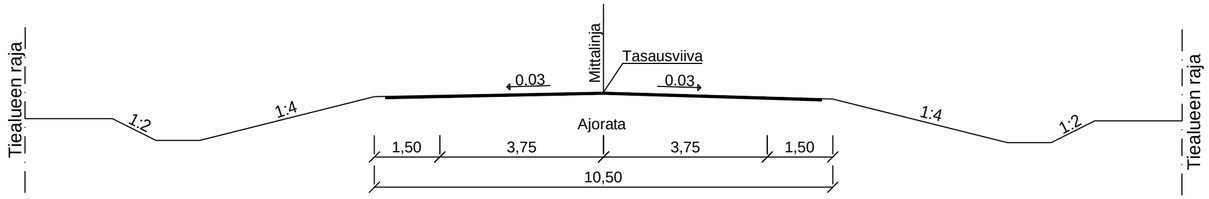

M1 (Vt 8)
Poikkileikkaus melusuojaus
pl. 20

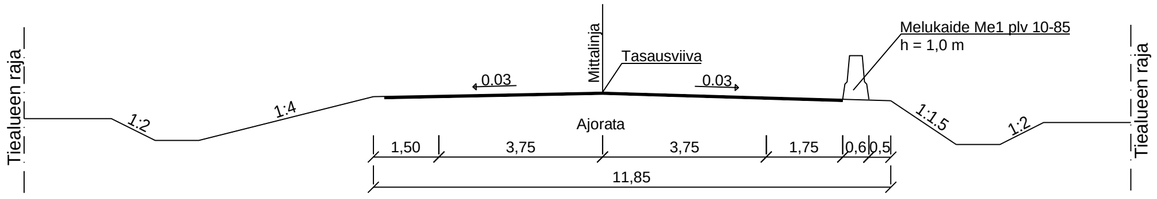

J1
M1 (Vt 8)
Poikkileikkaus kanavointi
pl 200

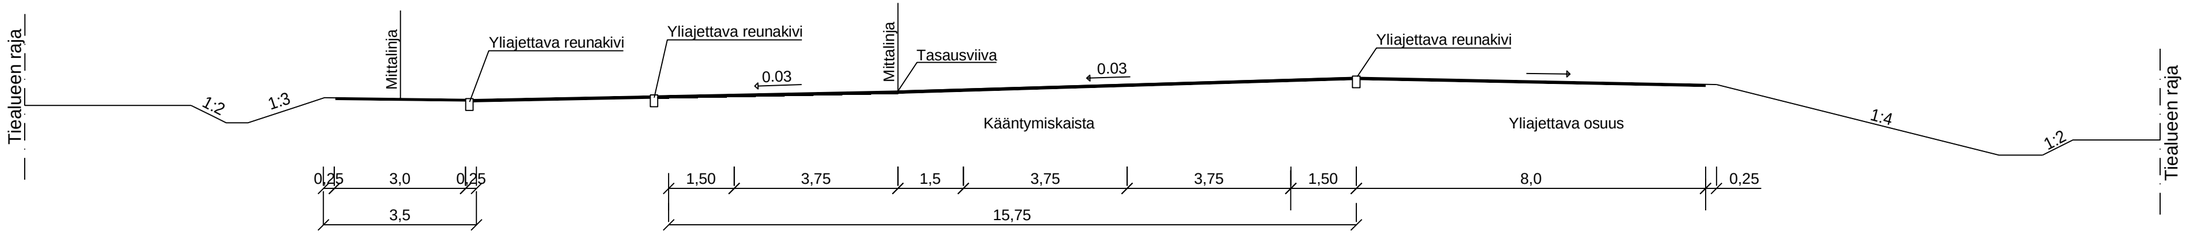

J1 (nyk)
M1 (Vt 8)
Poikkileikkaus kanavointi
pl 330
J3

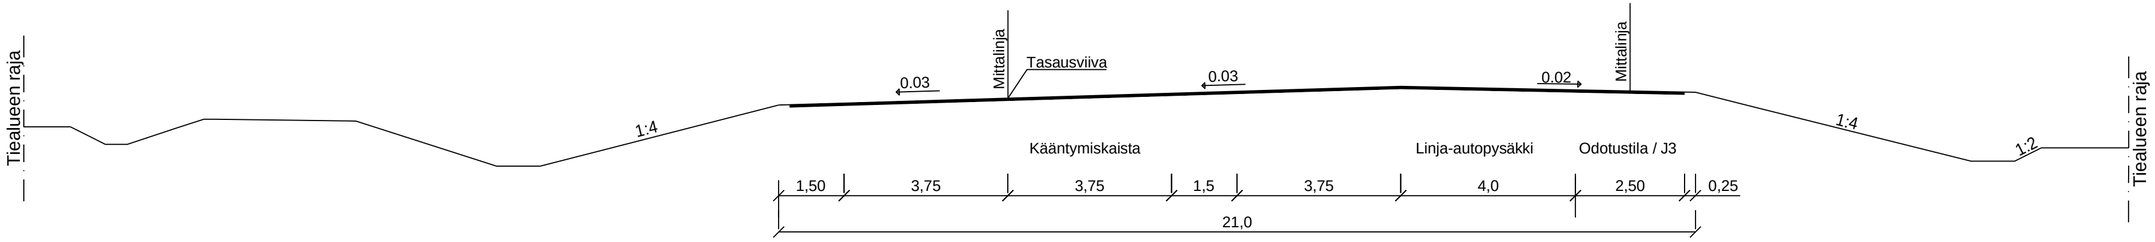

Merkki	Muutos	Pvm	Suunn.	Tark.
Elinkeino-, liikenne- ja ympäristökeskus			SWECO	
Pvm 15.10.2024	Jouni Heikkilä	Pvm 15.10.2024	Juha-Pekka Karihtala	Pvm 15.10.2024
			Mari Partanen	
			Tuomas Hyriäinen	

Koordinaattijärjestelmä ETRS GK24
Korkeusjärjestelmä N2000
Tierekisteritunnus 8/414/5830 - 8/415/250 7771/1/0-750

Valtatien 8 ja maantien 7771 (Satamatie) liittymäjärjestelyt sekä maantien 7771 jalankulku- ja pyörätie välillä vt8 - Usvametsäntie, Kalajoki
Tiesuunnitelma

Peruspoikkileikkaukset M1

Mittakaava 1:100

Piir.nro T215-1