


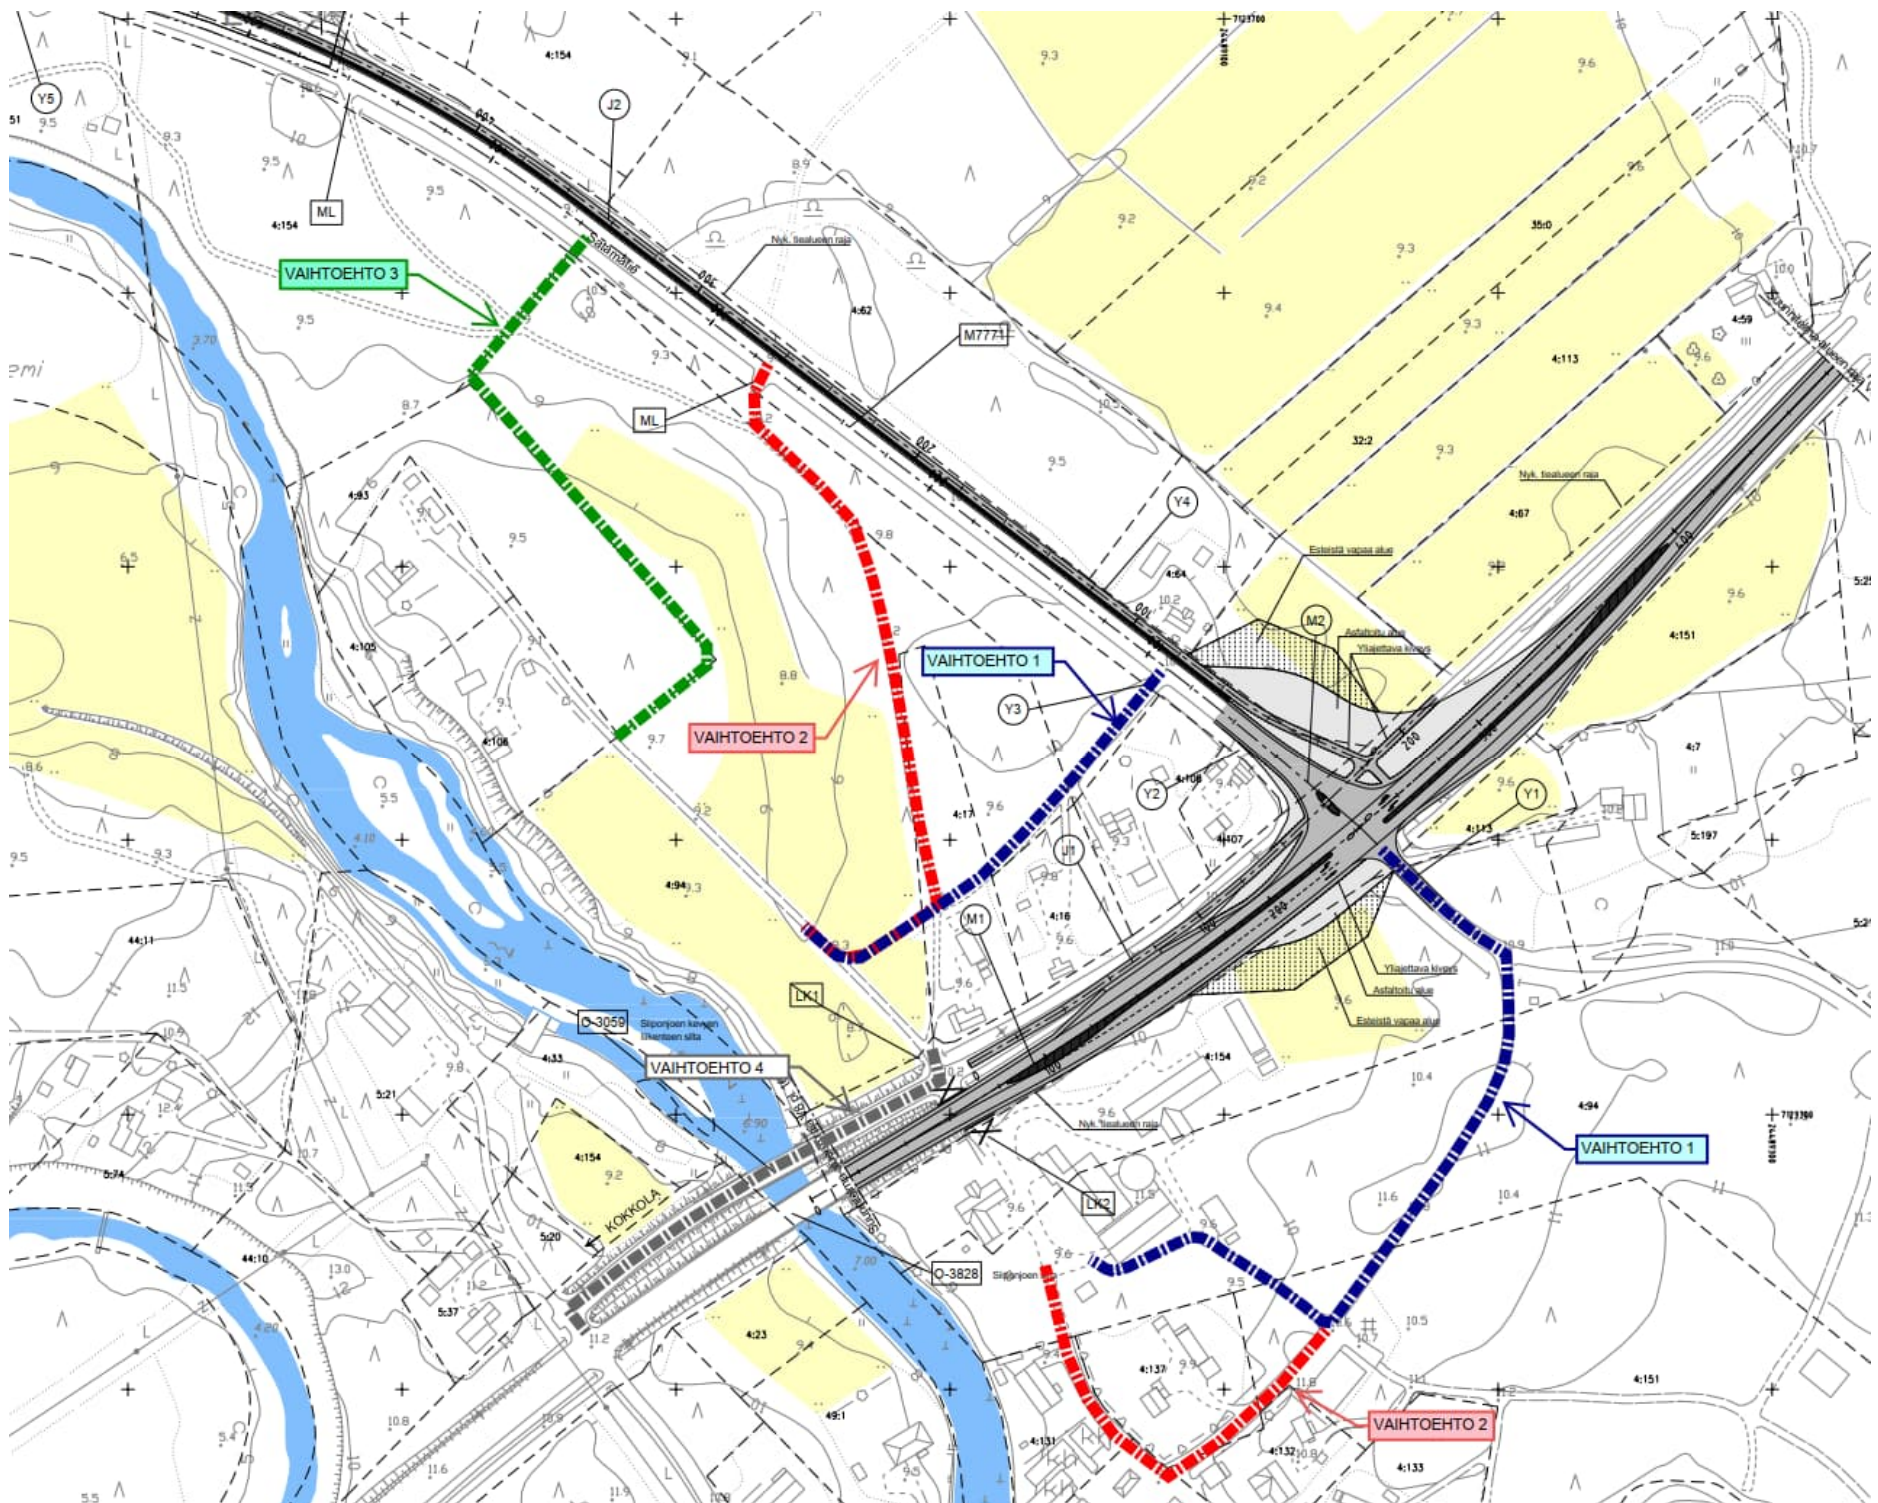

Kuva 1. Tutkitut vaihtoehdot katkaistavien yksityistieliittyimien korvaaviksi yhteyksiksi.