


# asemakaavaa

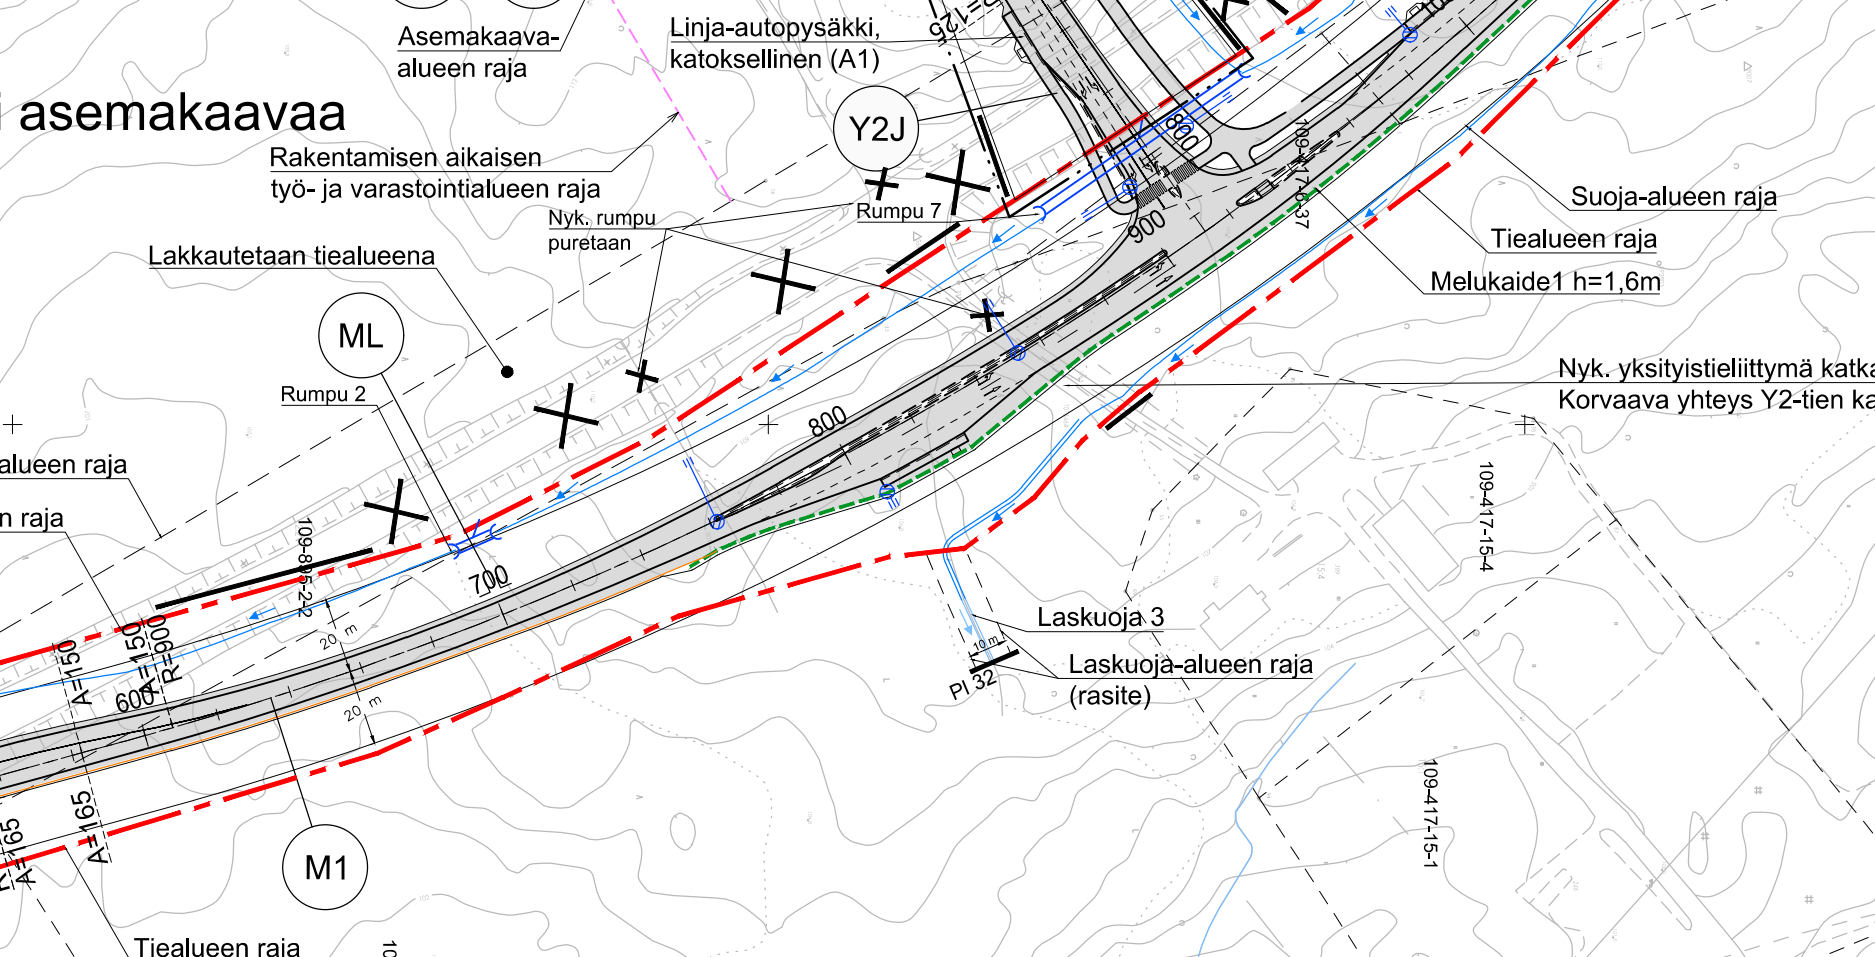

Asemakaava-  
alueen raja

Linja-autopysäkki,  
katoksellinen (A1)

Y2J

Rumpu 7

Suoja-alueen raja

Rakentamisen aikaisen  
työ- ja varastointialueen raja

Nyk. rumpu  
puretaan

Tievalueen raja  
Melukaide1 h=1,6m

Lakkautetaan tiealueena

ML

Rumpu 2

Nyk. yksityistieliittymä katka  
Korvaava yhteys Y2-tien ka

alueen raja

n raja

Laskuoja 3


Laskuoja-alueen raja  
(rasite)

M1

Tievalueen raja

10

# asemakaavaa

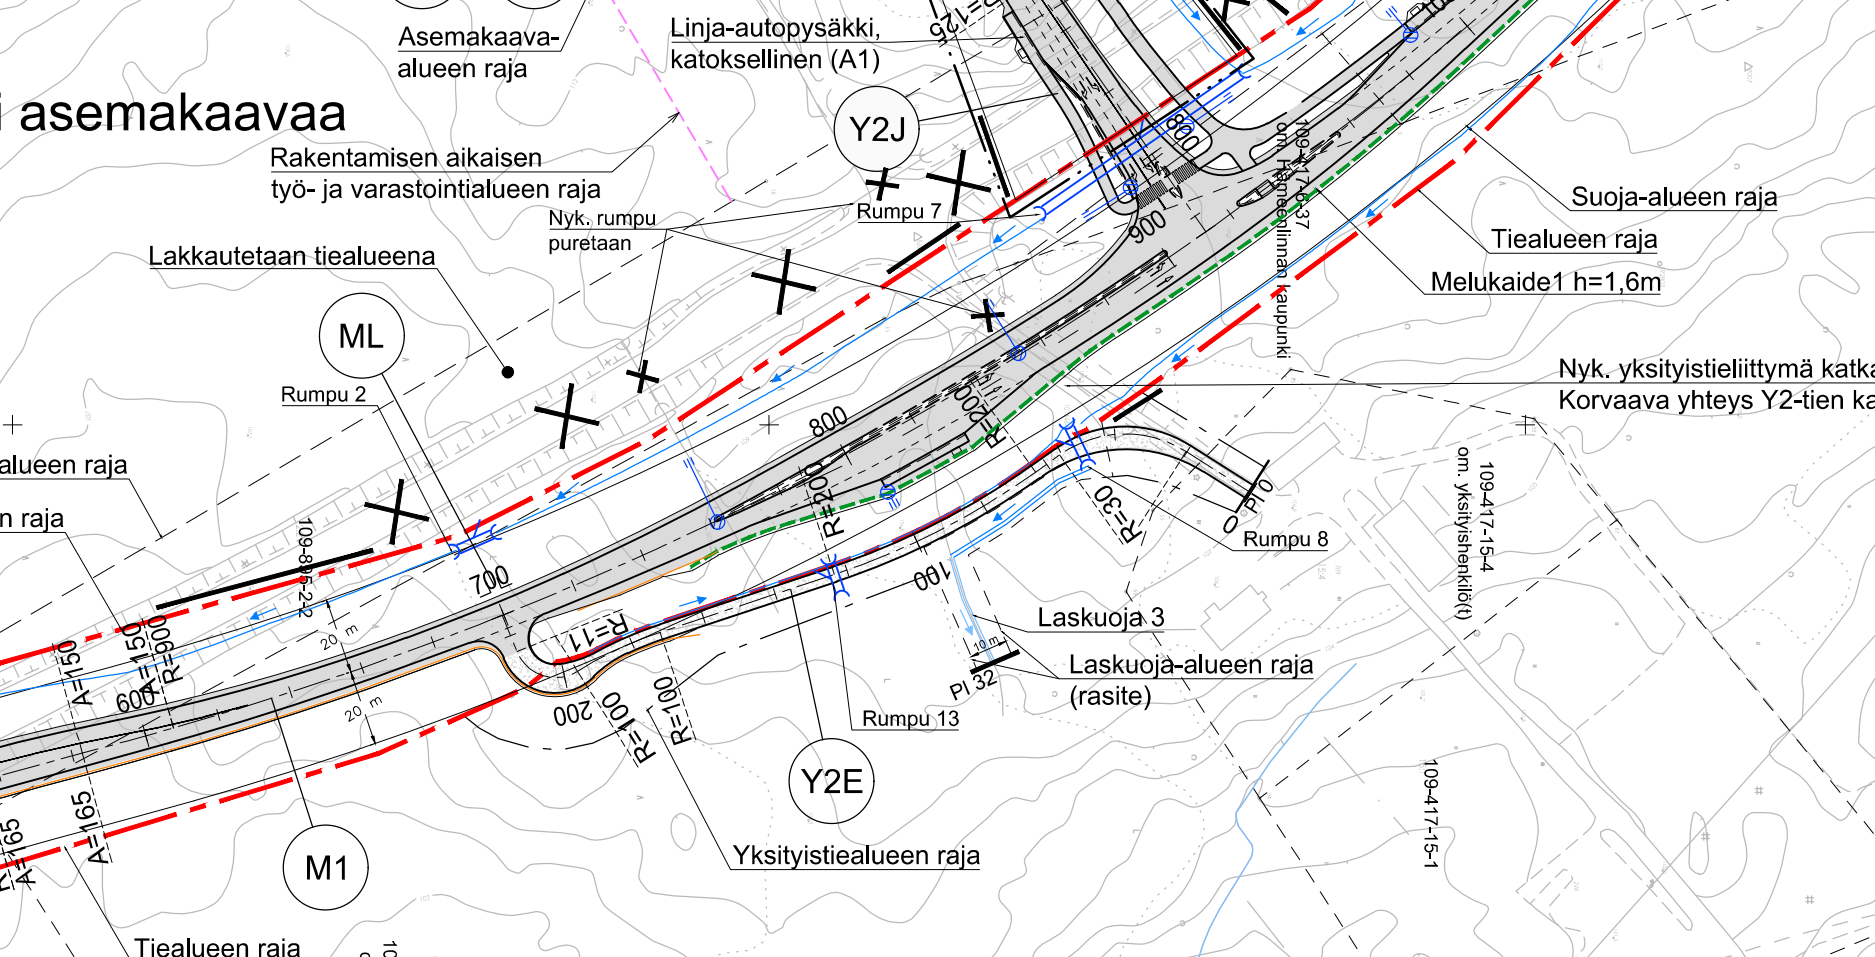

Asemakaava-  
alueen raja

Linja-autopysäkki,  
katoksellinen (A1)

Rakentamisen aikaisen  
työ- ja varastointialueen raja

Nyk. rumpu  
puretaan

Lakkautetaan tiealueena

Suoja-alueen raja

Tievalueen raja  
Melukaide1 h=1,6m

ML

Rumpu 2

Y2J

Rumpu 7

Nyk. yksityistiehenkilö katka  
Korvaava yhteys Y2-tien ka

alueen raja

n raja

Rumpu 8

109-41-15-4  
om. yksityistiehenkilö(t)

Laskuoja 3

Laskuoja-alueen raja  
(rasite)

Rumpu 13

Y2E

Yksityistievalueen raja

M1

Tievalueen raja