





Karttaosat

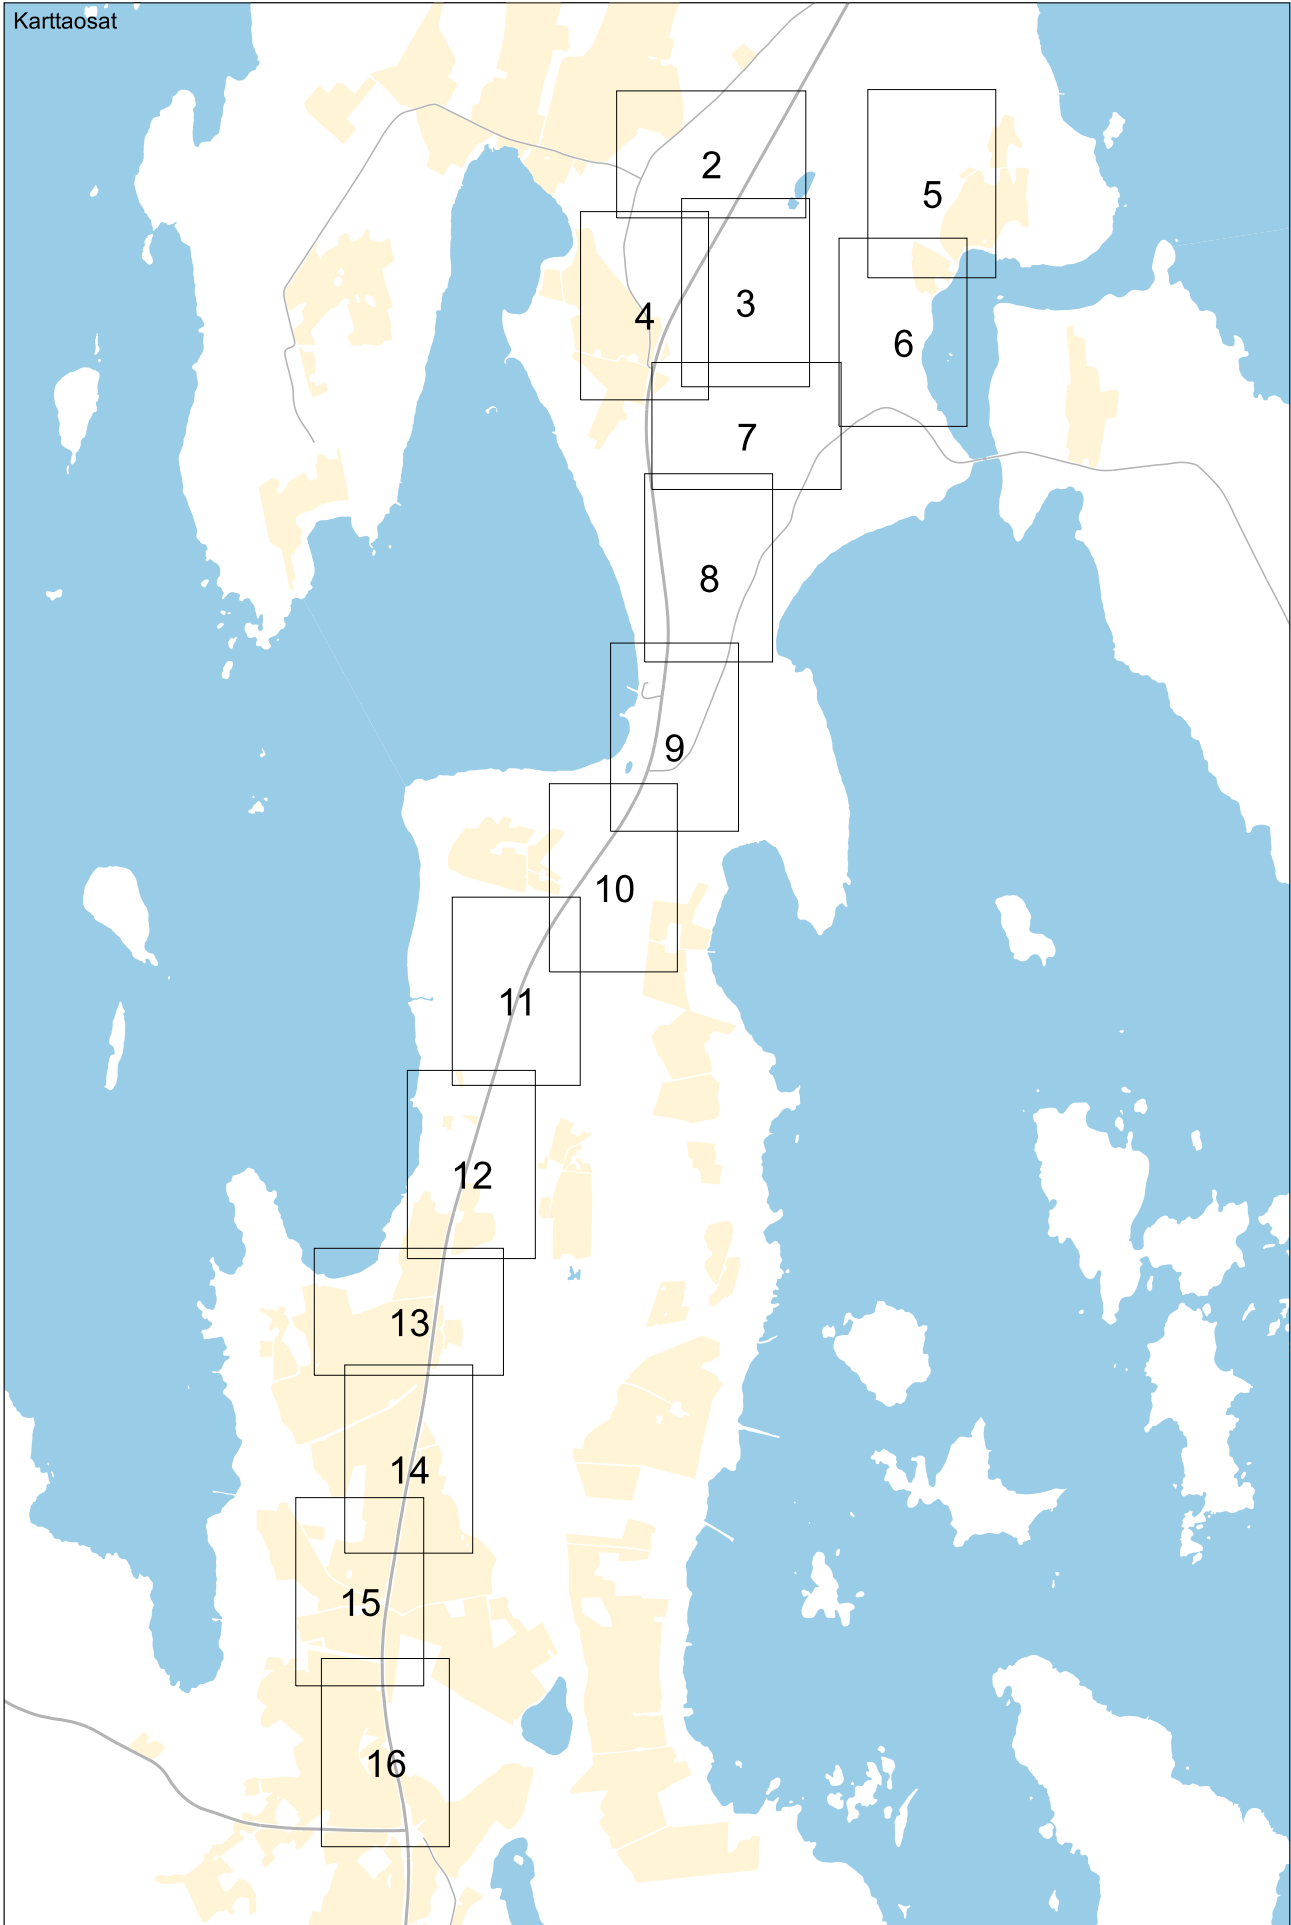

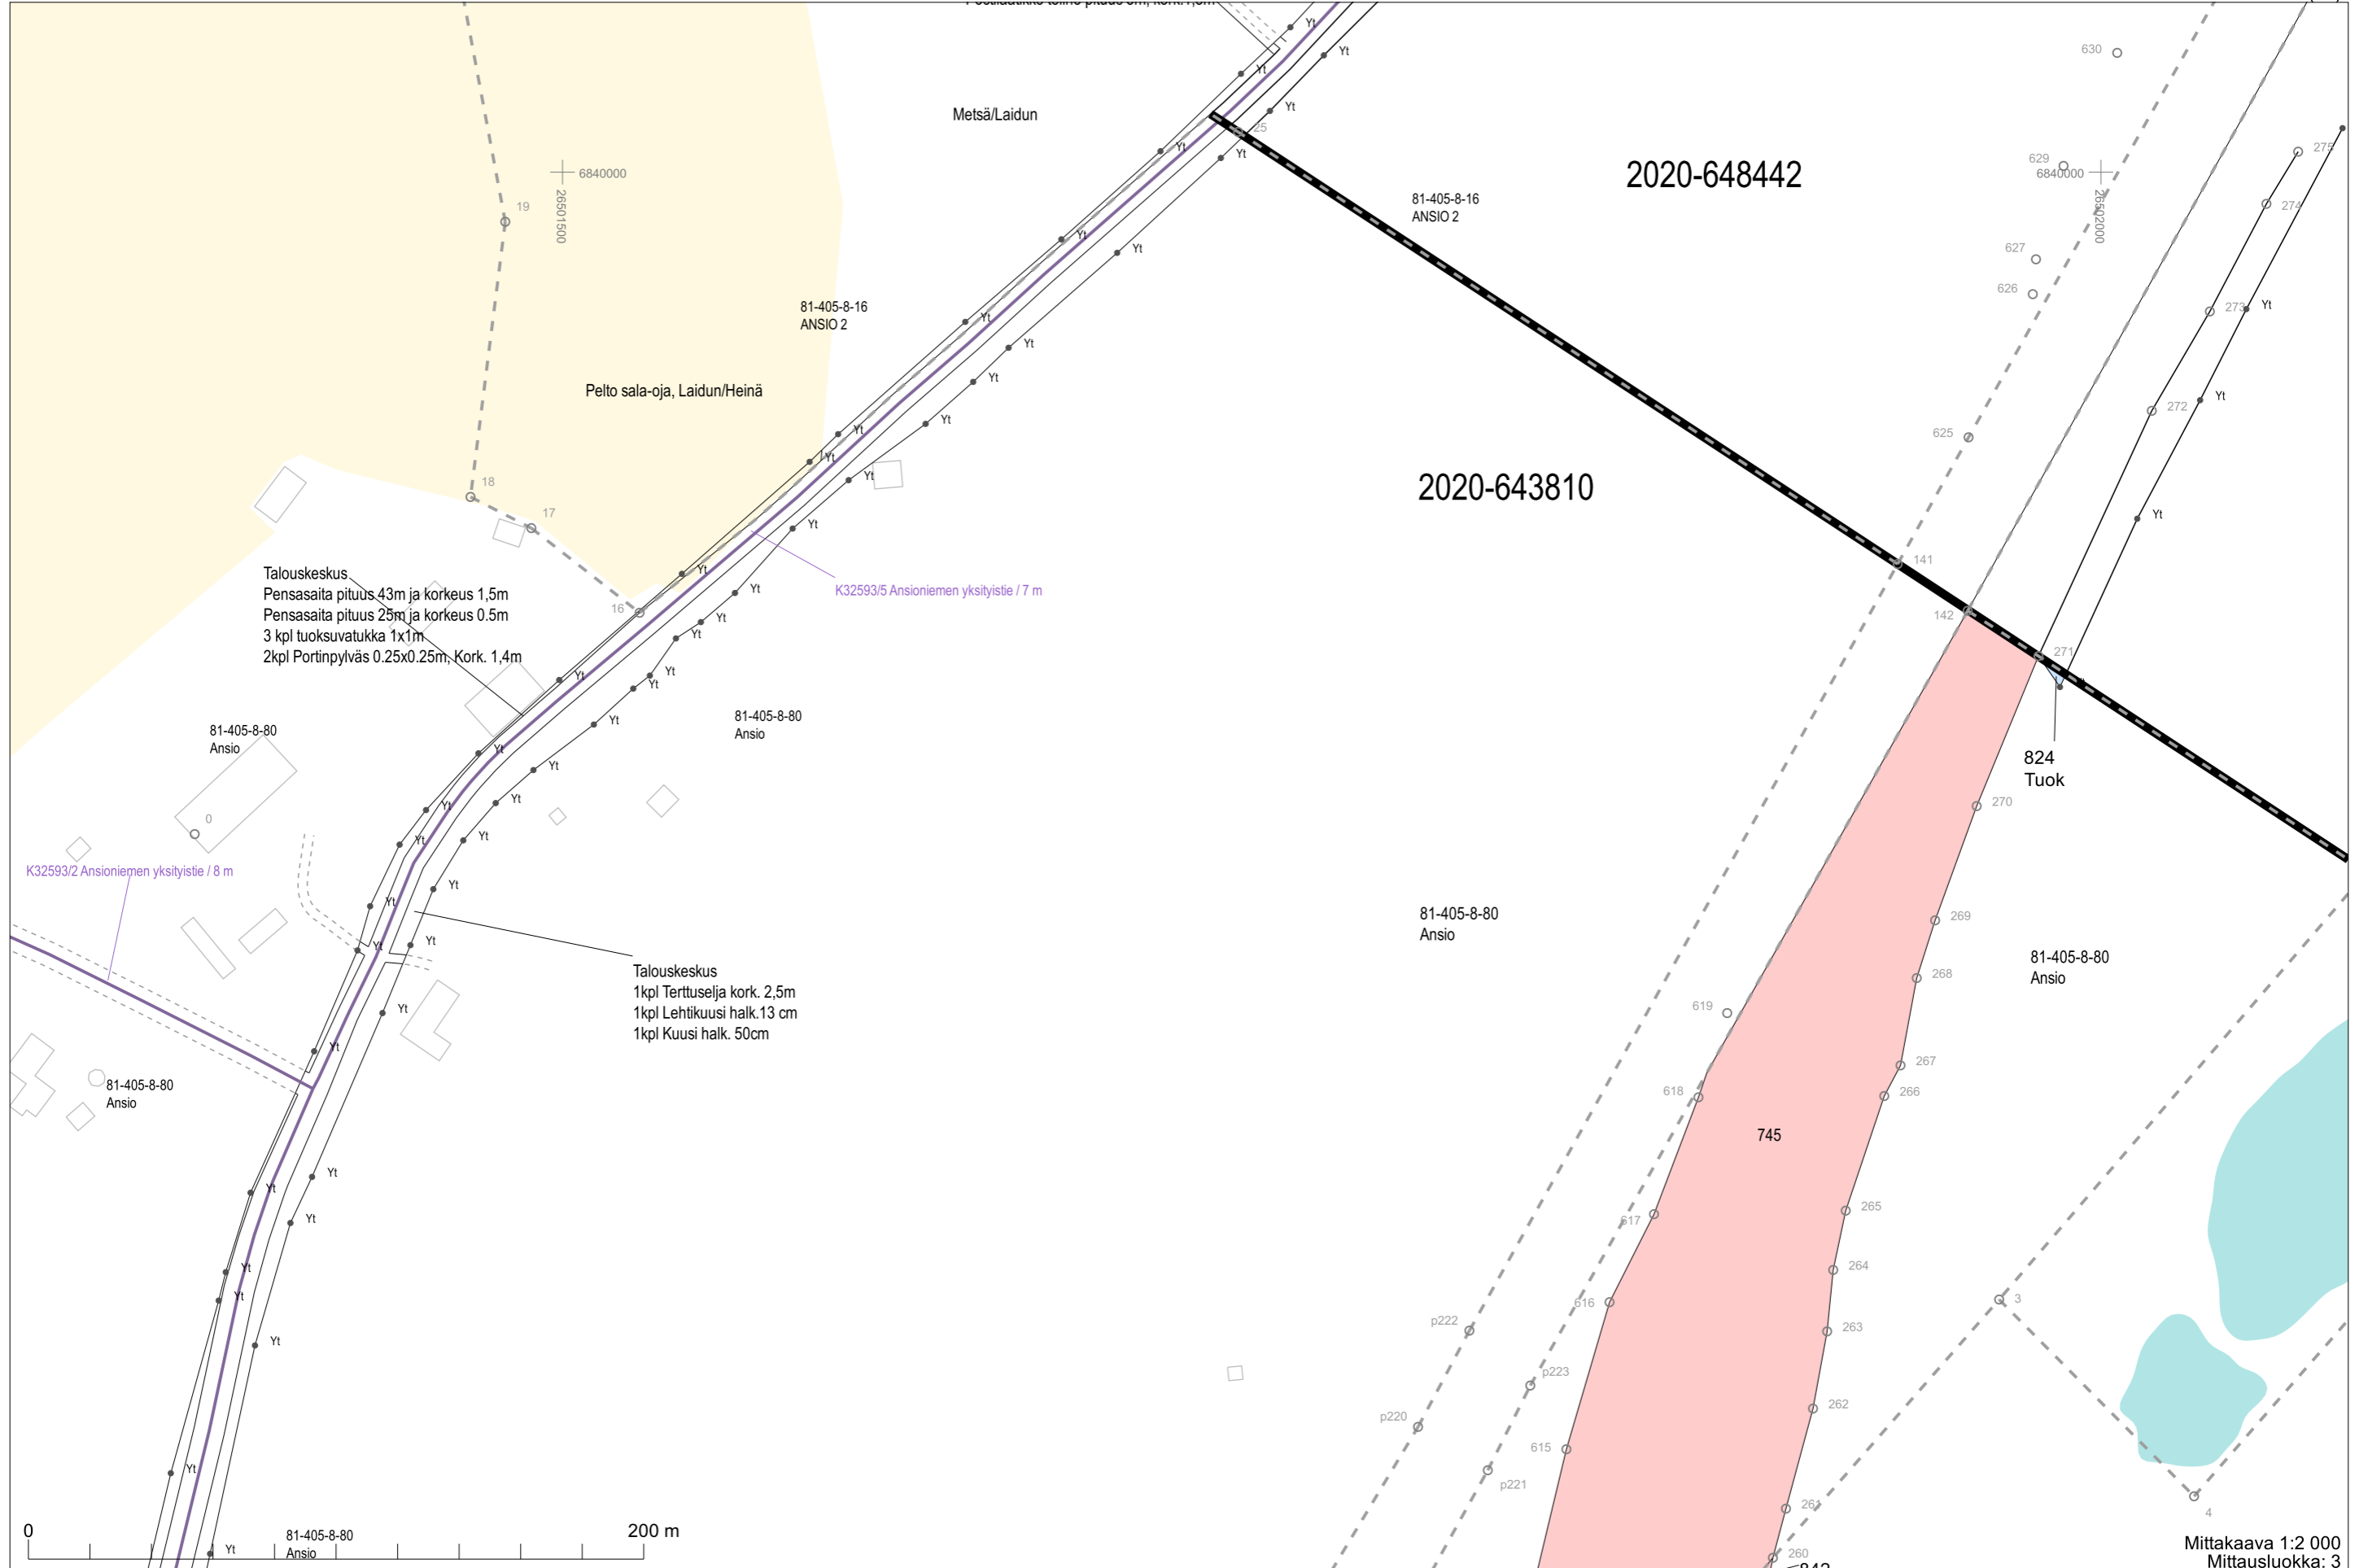

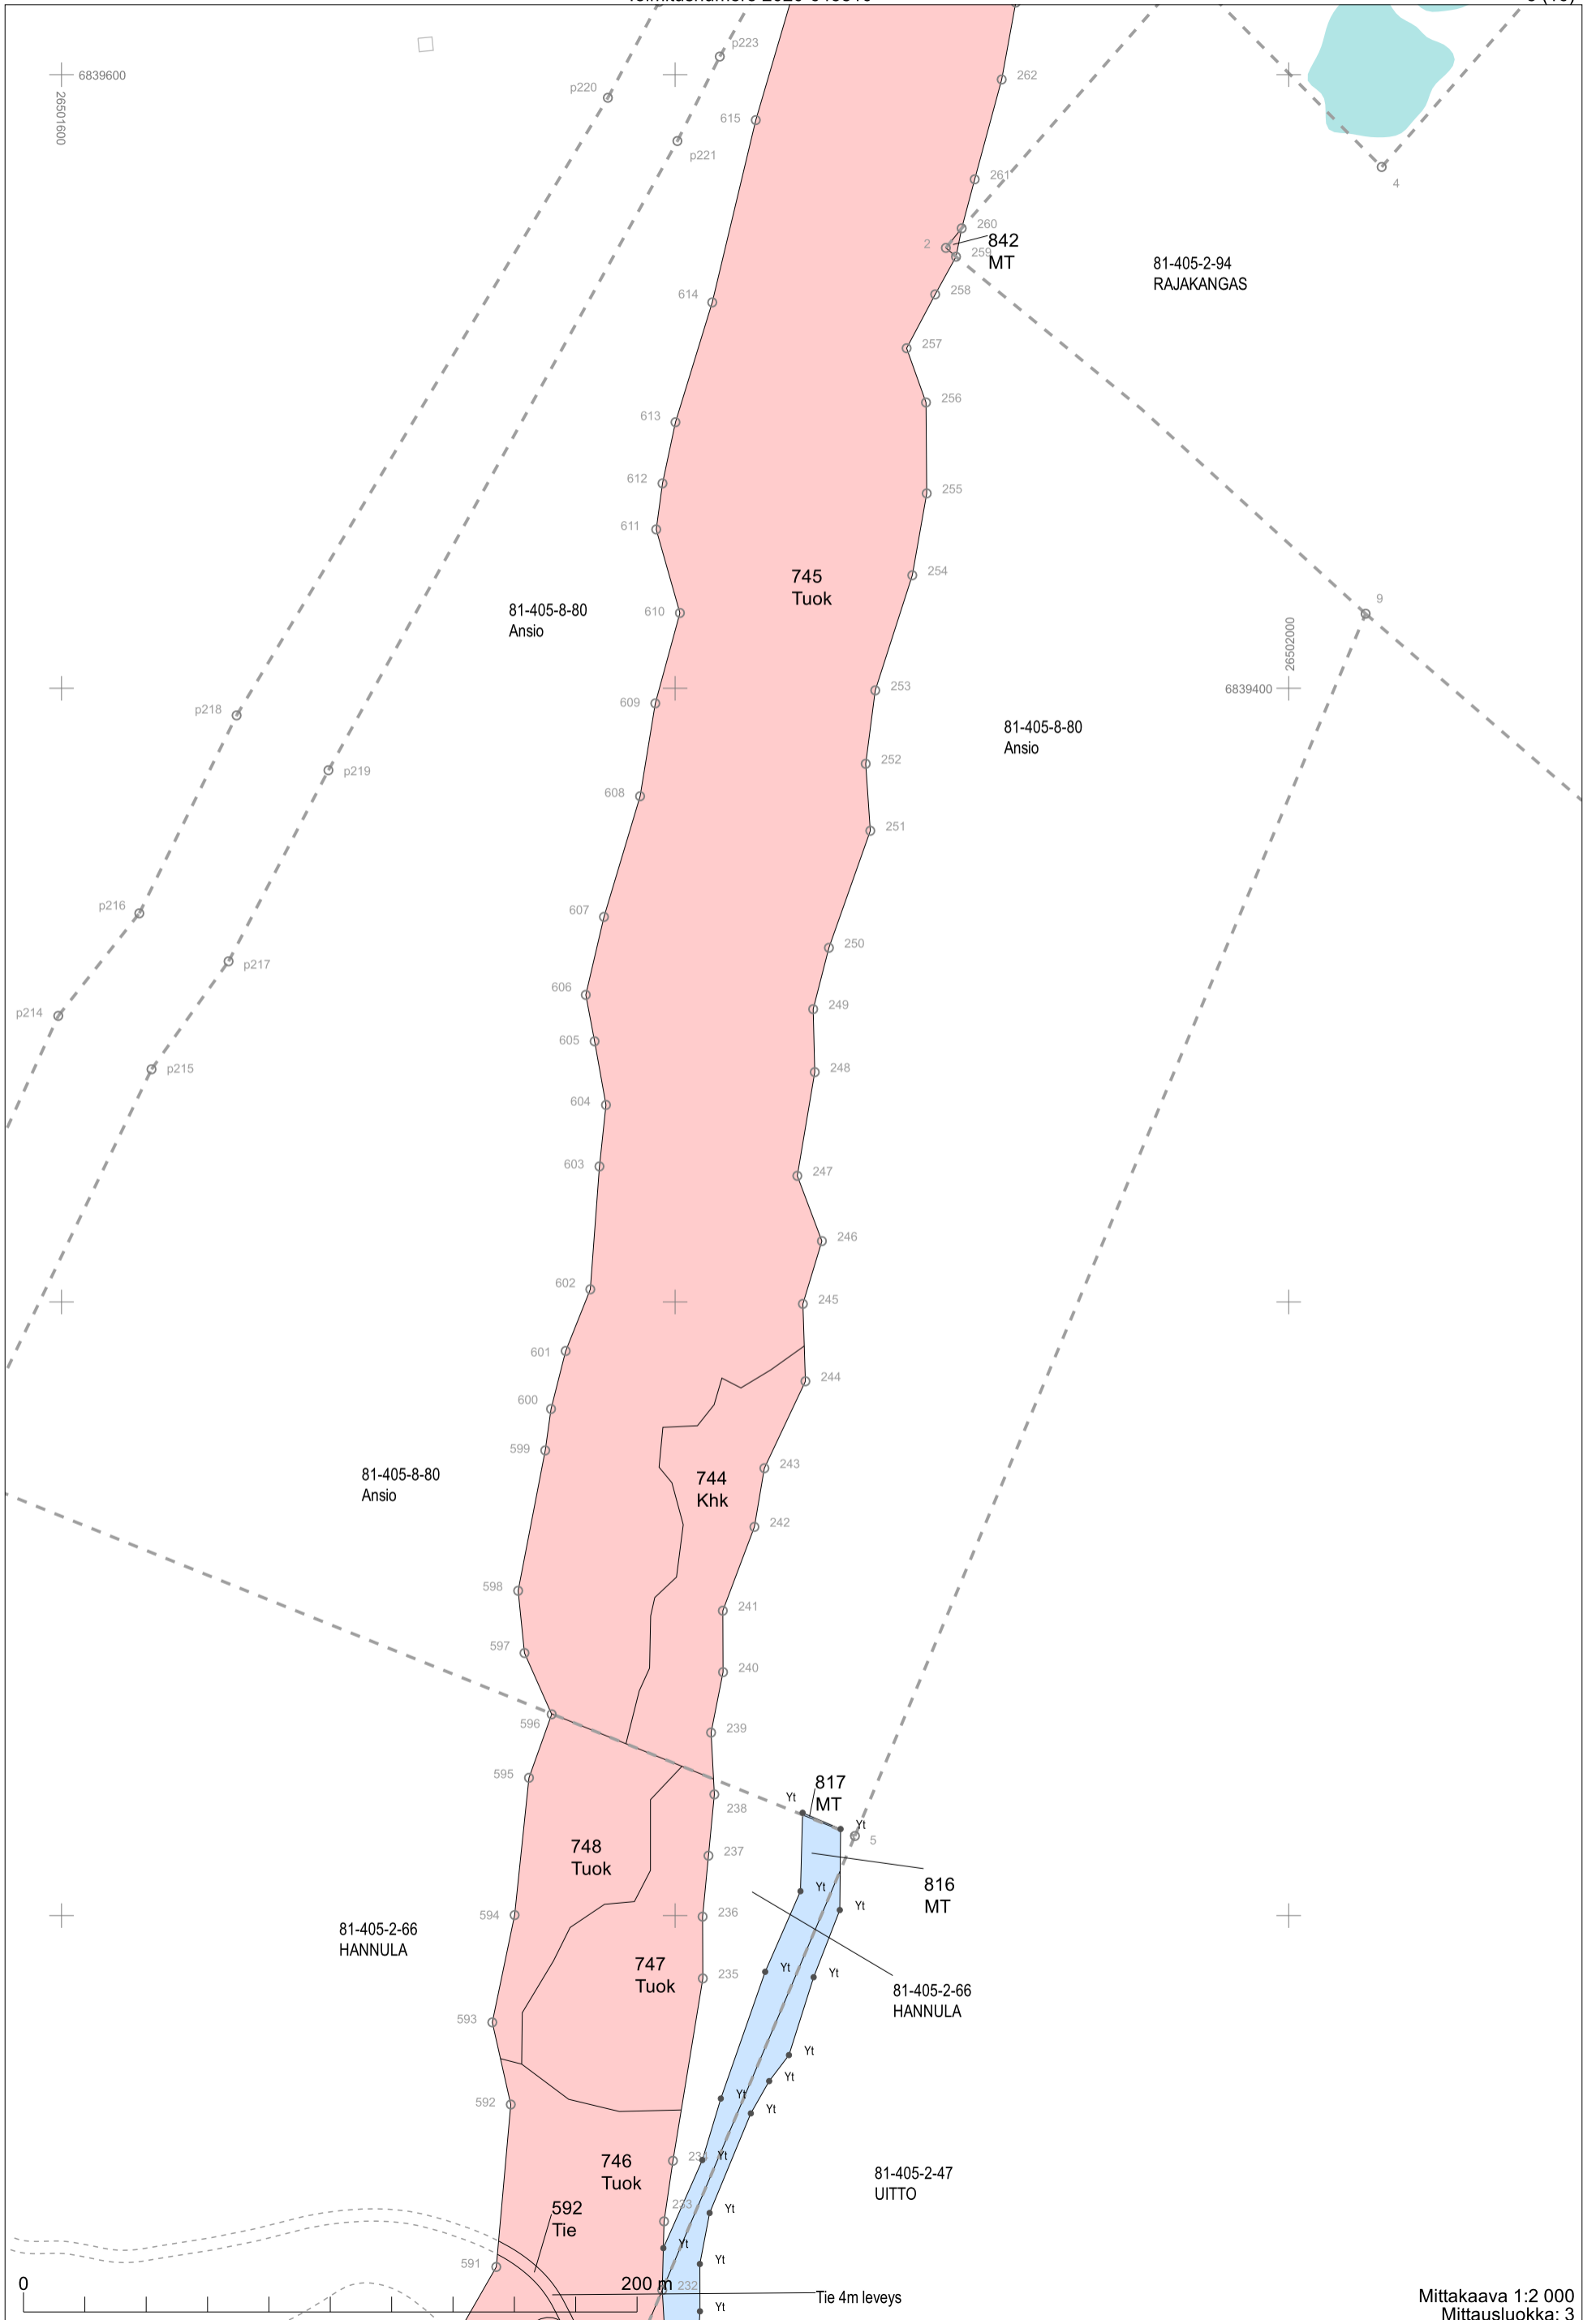


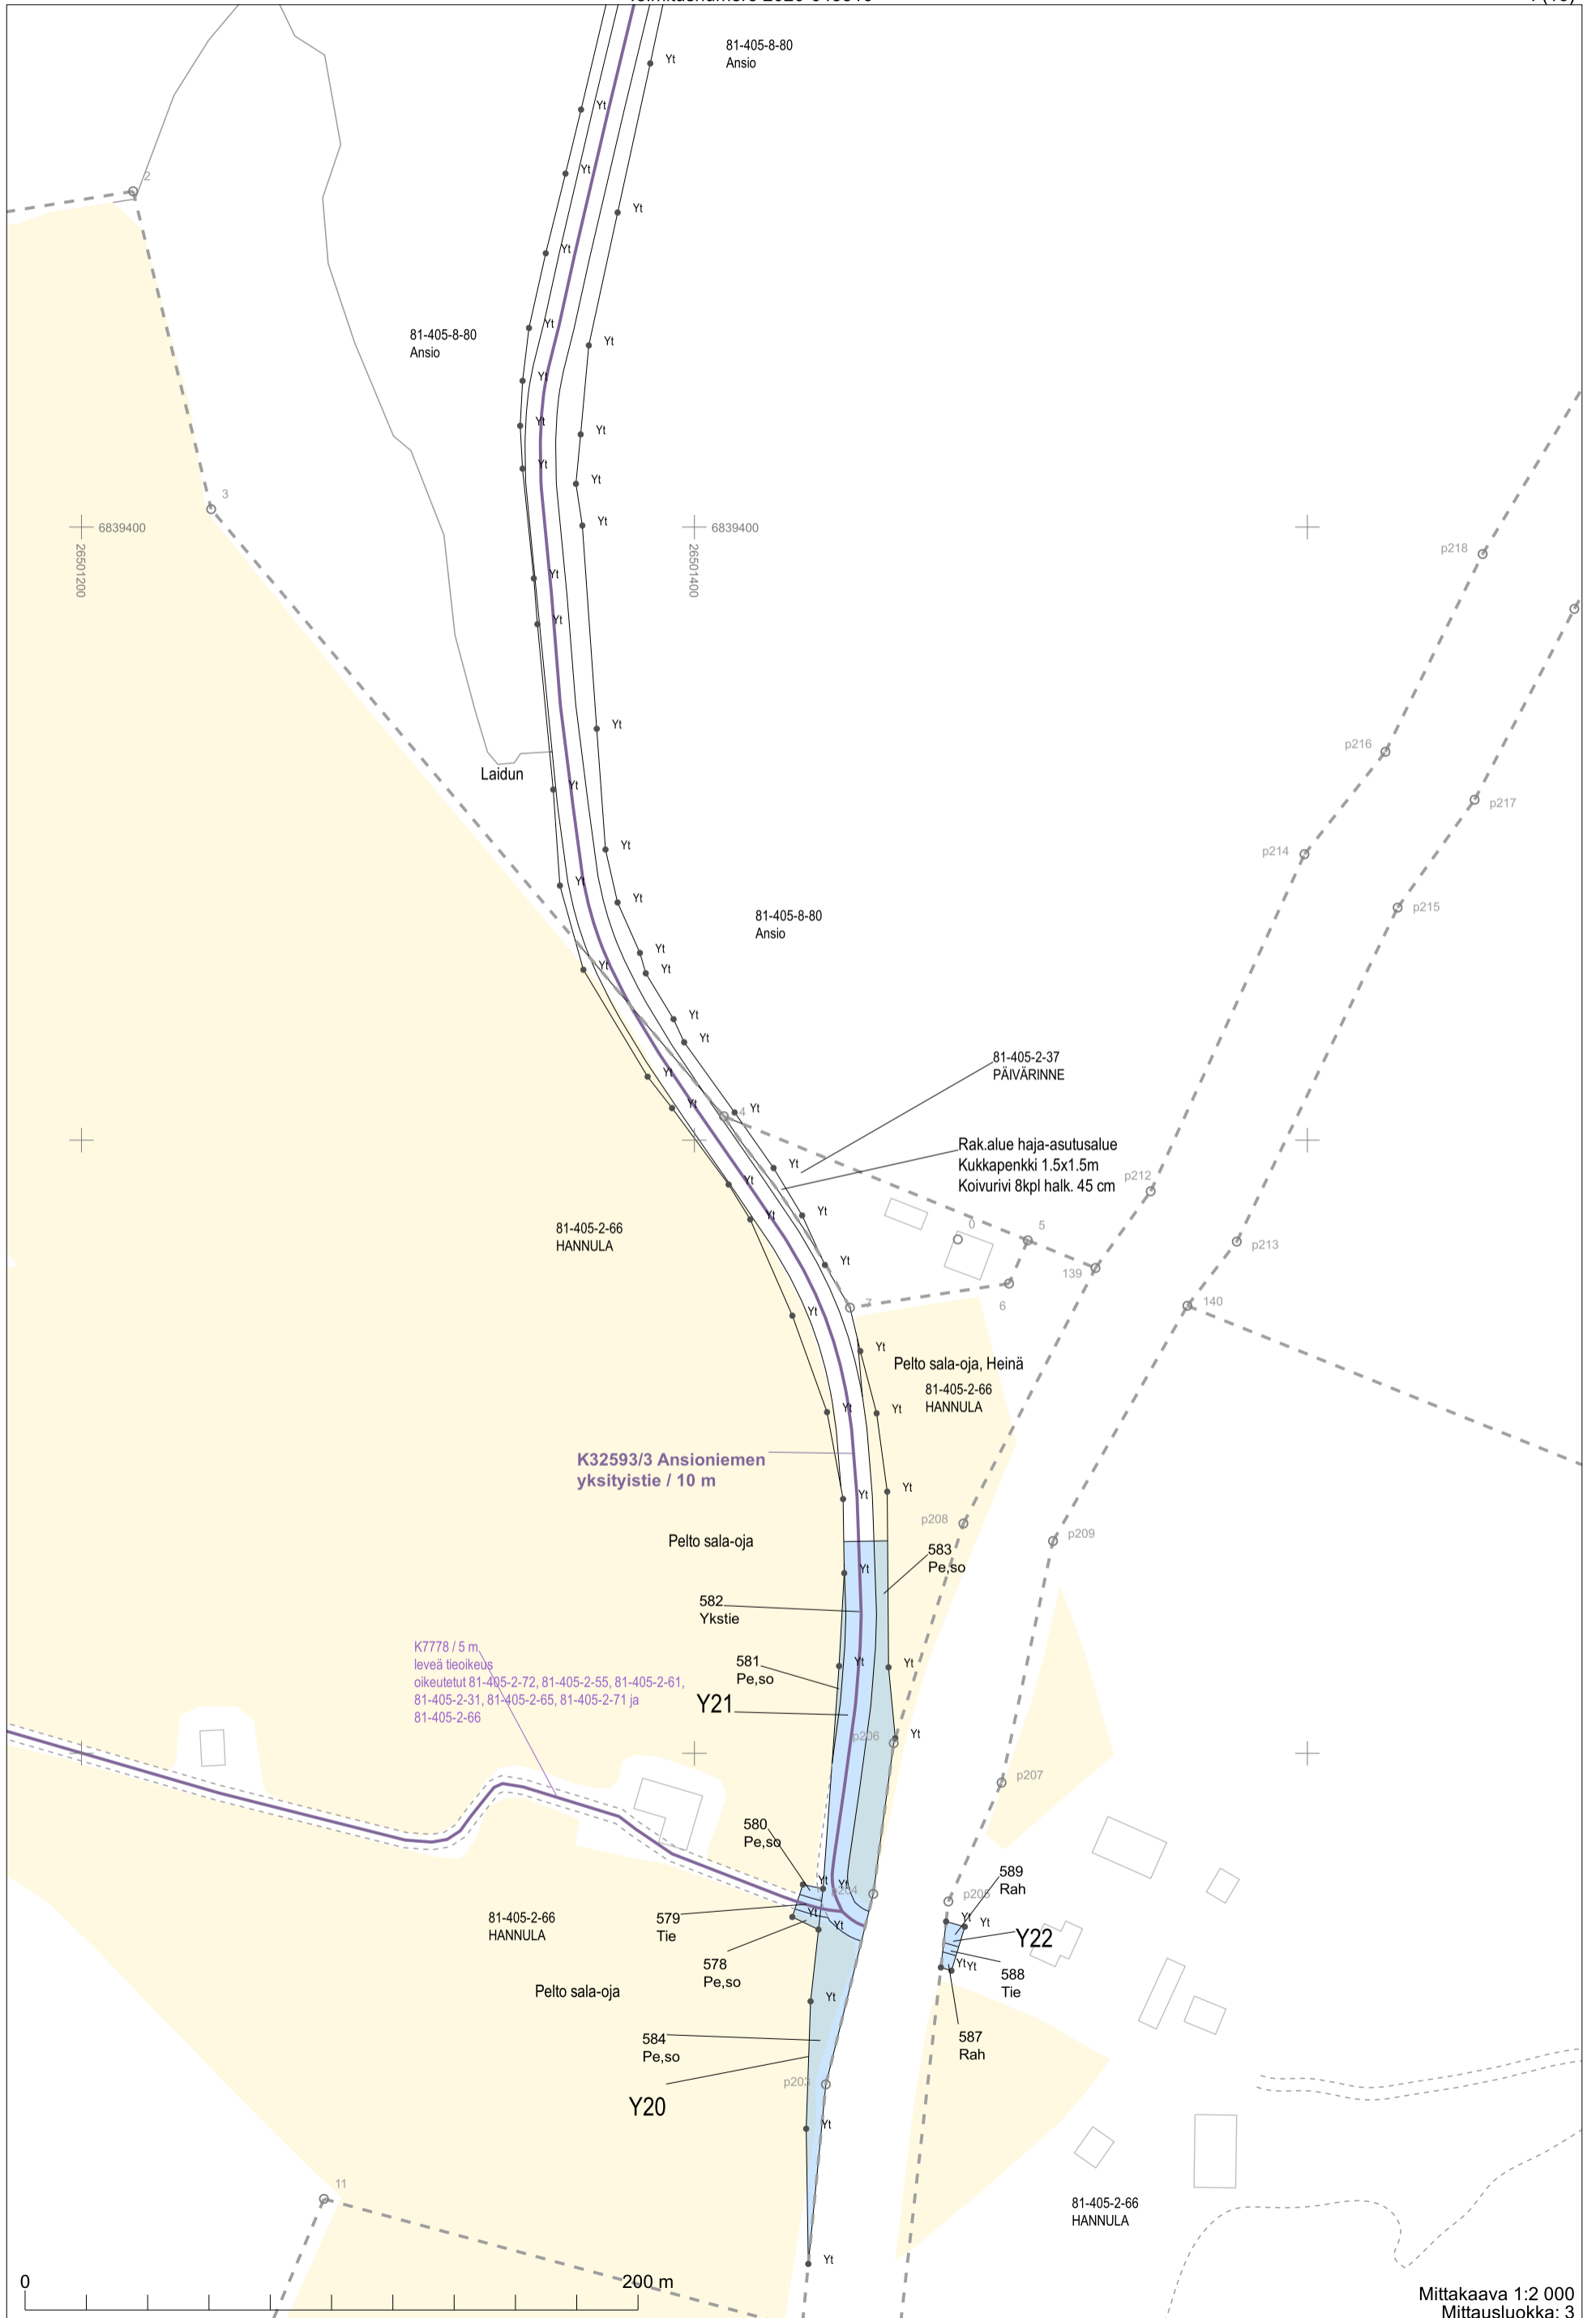

K7778 / 5 m
leveä tieoikeus
oikeutetut 81-405-2-72, 81-405-2-55, 81-405-2-61,
81-405-2-31, 81-405-2-65, 81-405-2-71 ja
81-405-2-66

**K32593/3 Ansioniemen
yksityistie / 10 m**

Rak.alue haja-asutusalue
Kukkapenkki 1.5x1.5m
Koivurivi 8kpl halk. 45 cm

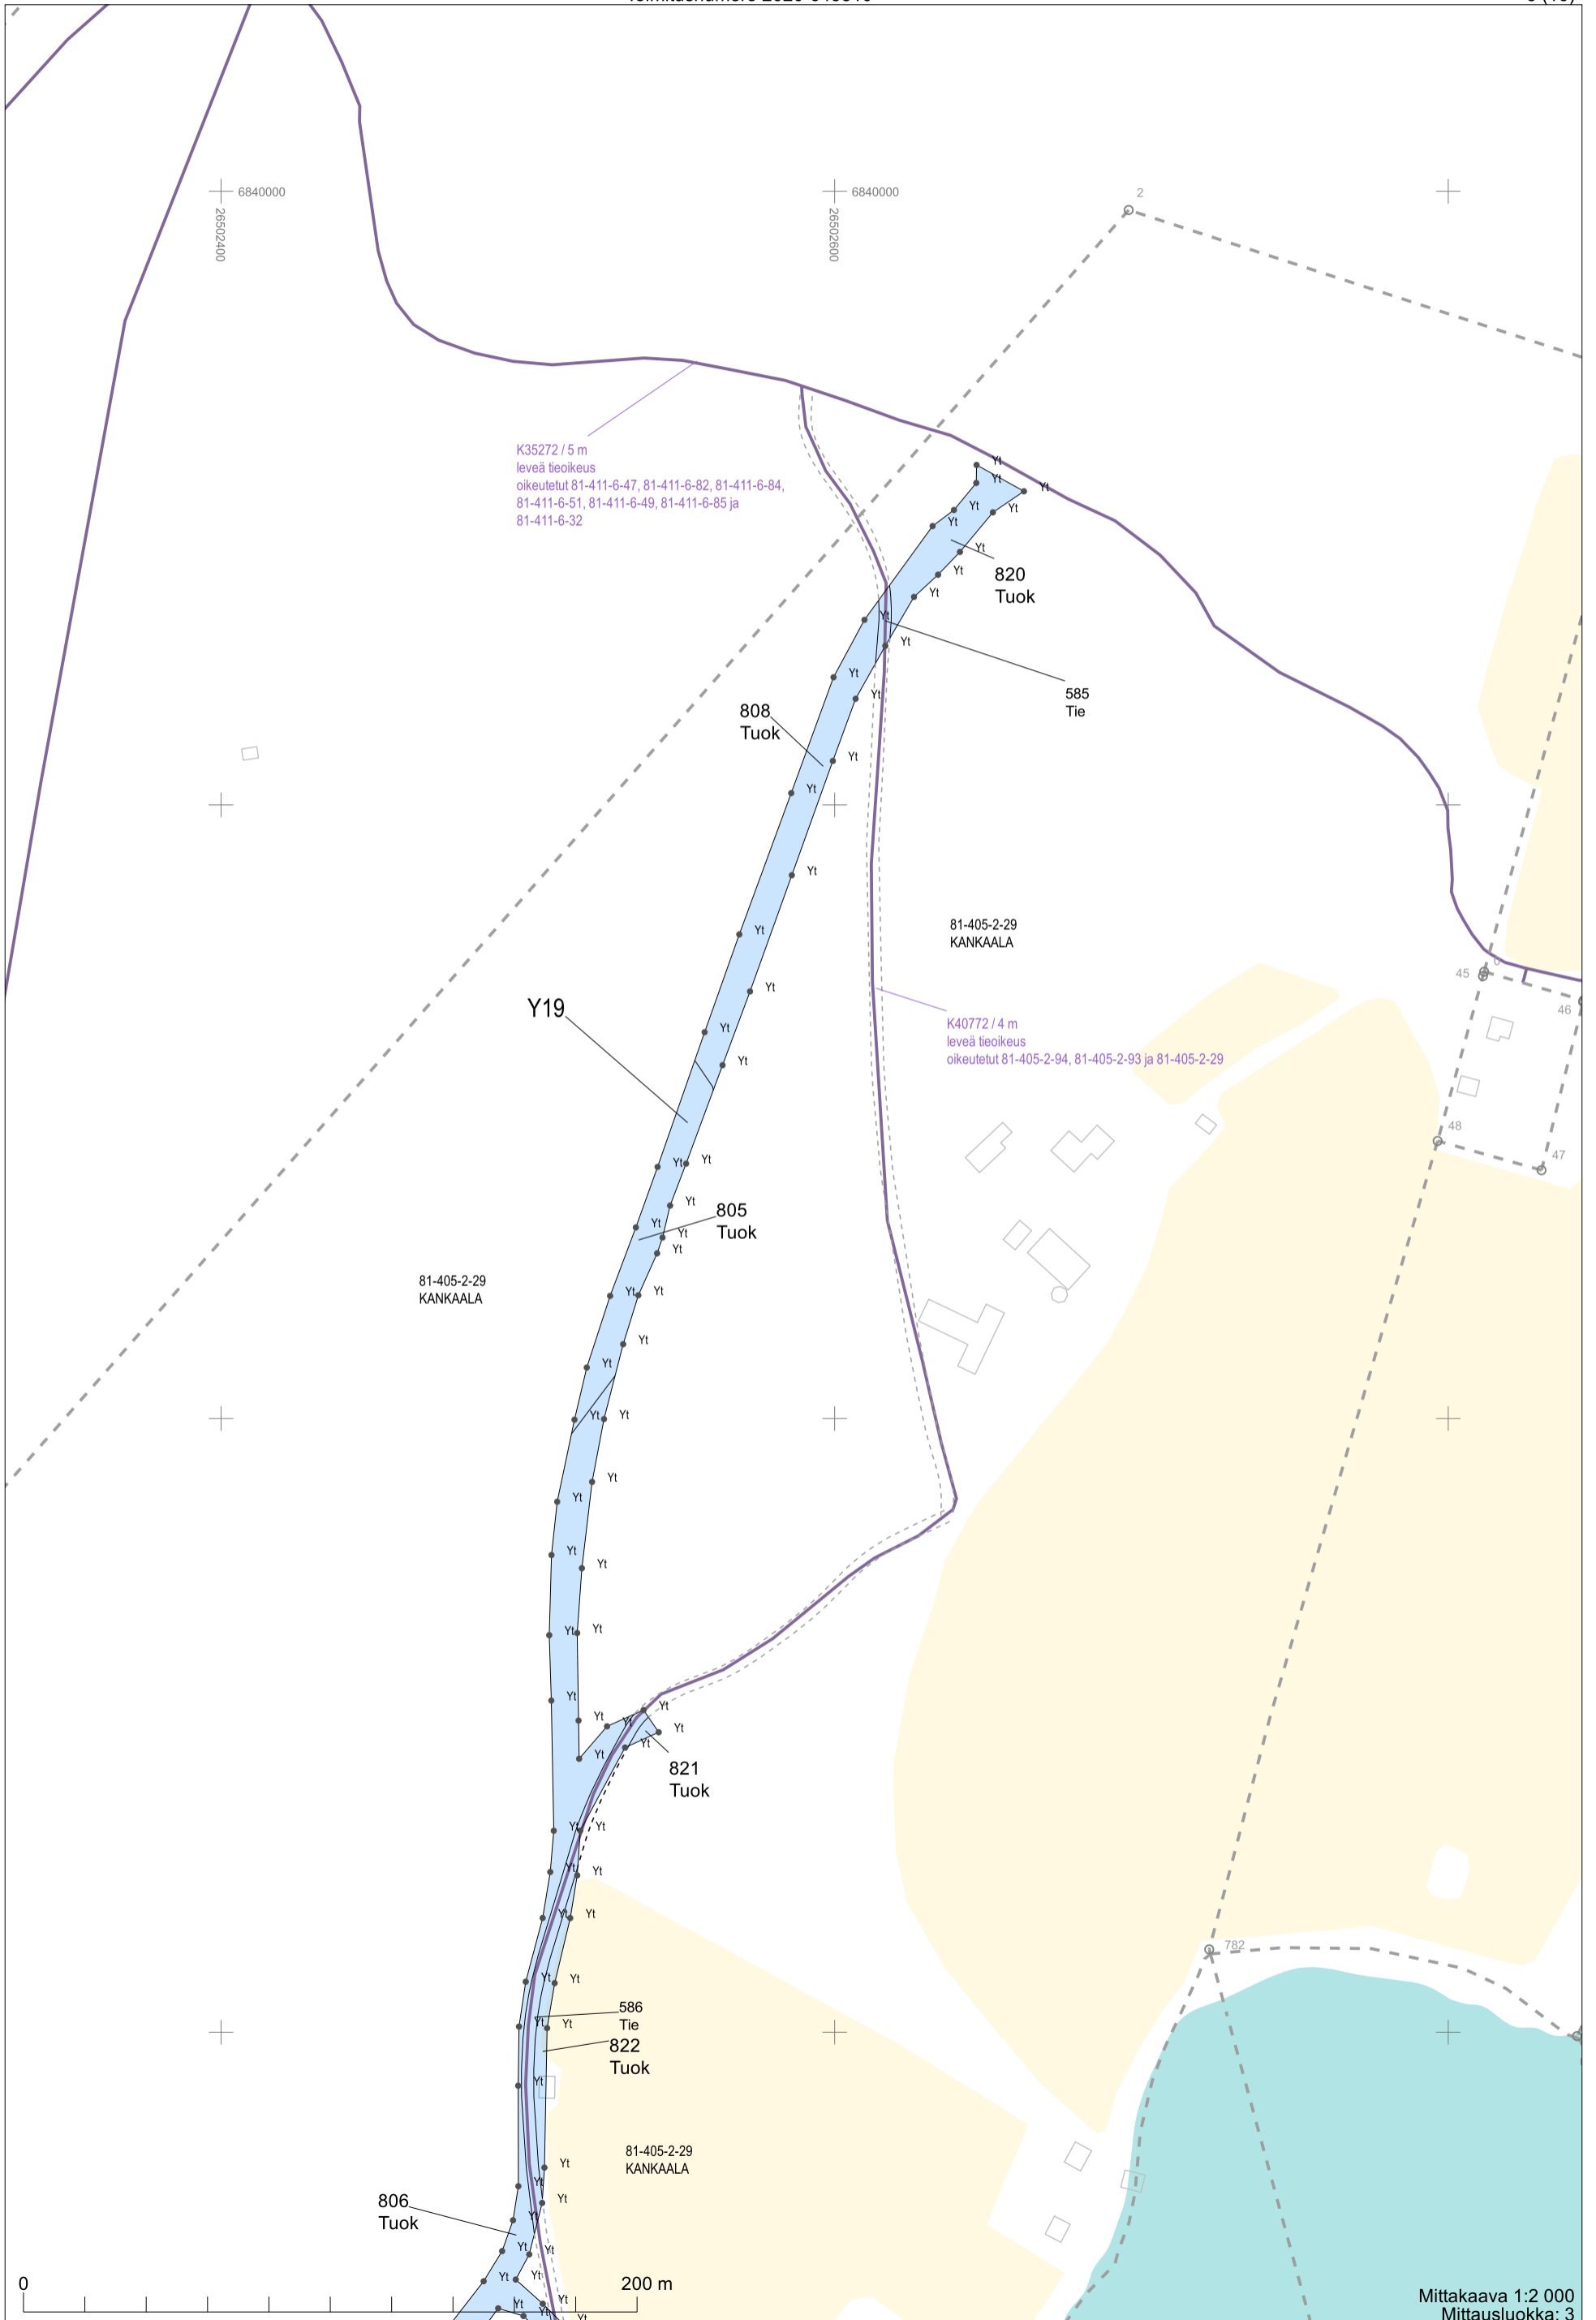



K35272 / 5 m
leveä tieoikeus
oikeutetut 81-411-6-47, 81-411-6-82, 81-411-6-84,
81-411-6-51, 81-411-6-49, 81-411-6-85 ja
81-411-6-32


K40772 / 4 m
leveä tieoikeus
oikeutetut 81-405-2-94, 81-405-2-93 ja 81-405-2-29





Mittakaava 1:2 000
Mittausluokka: 3

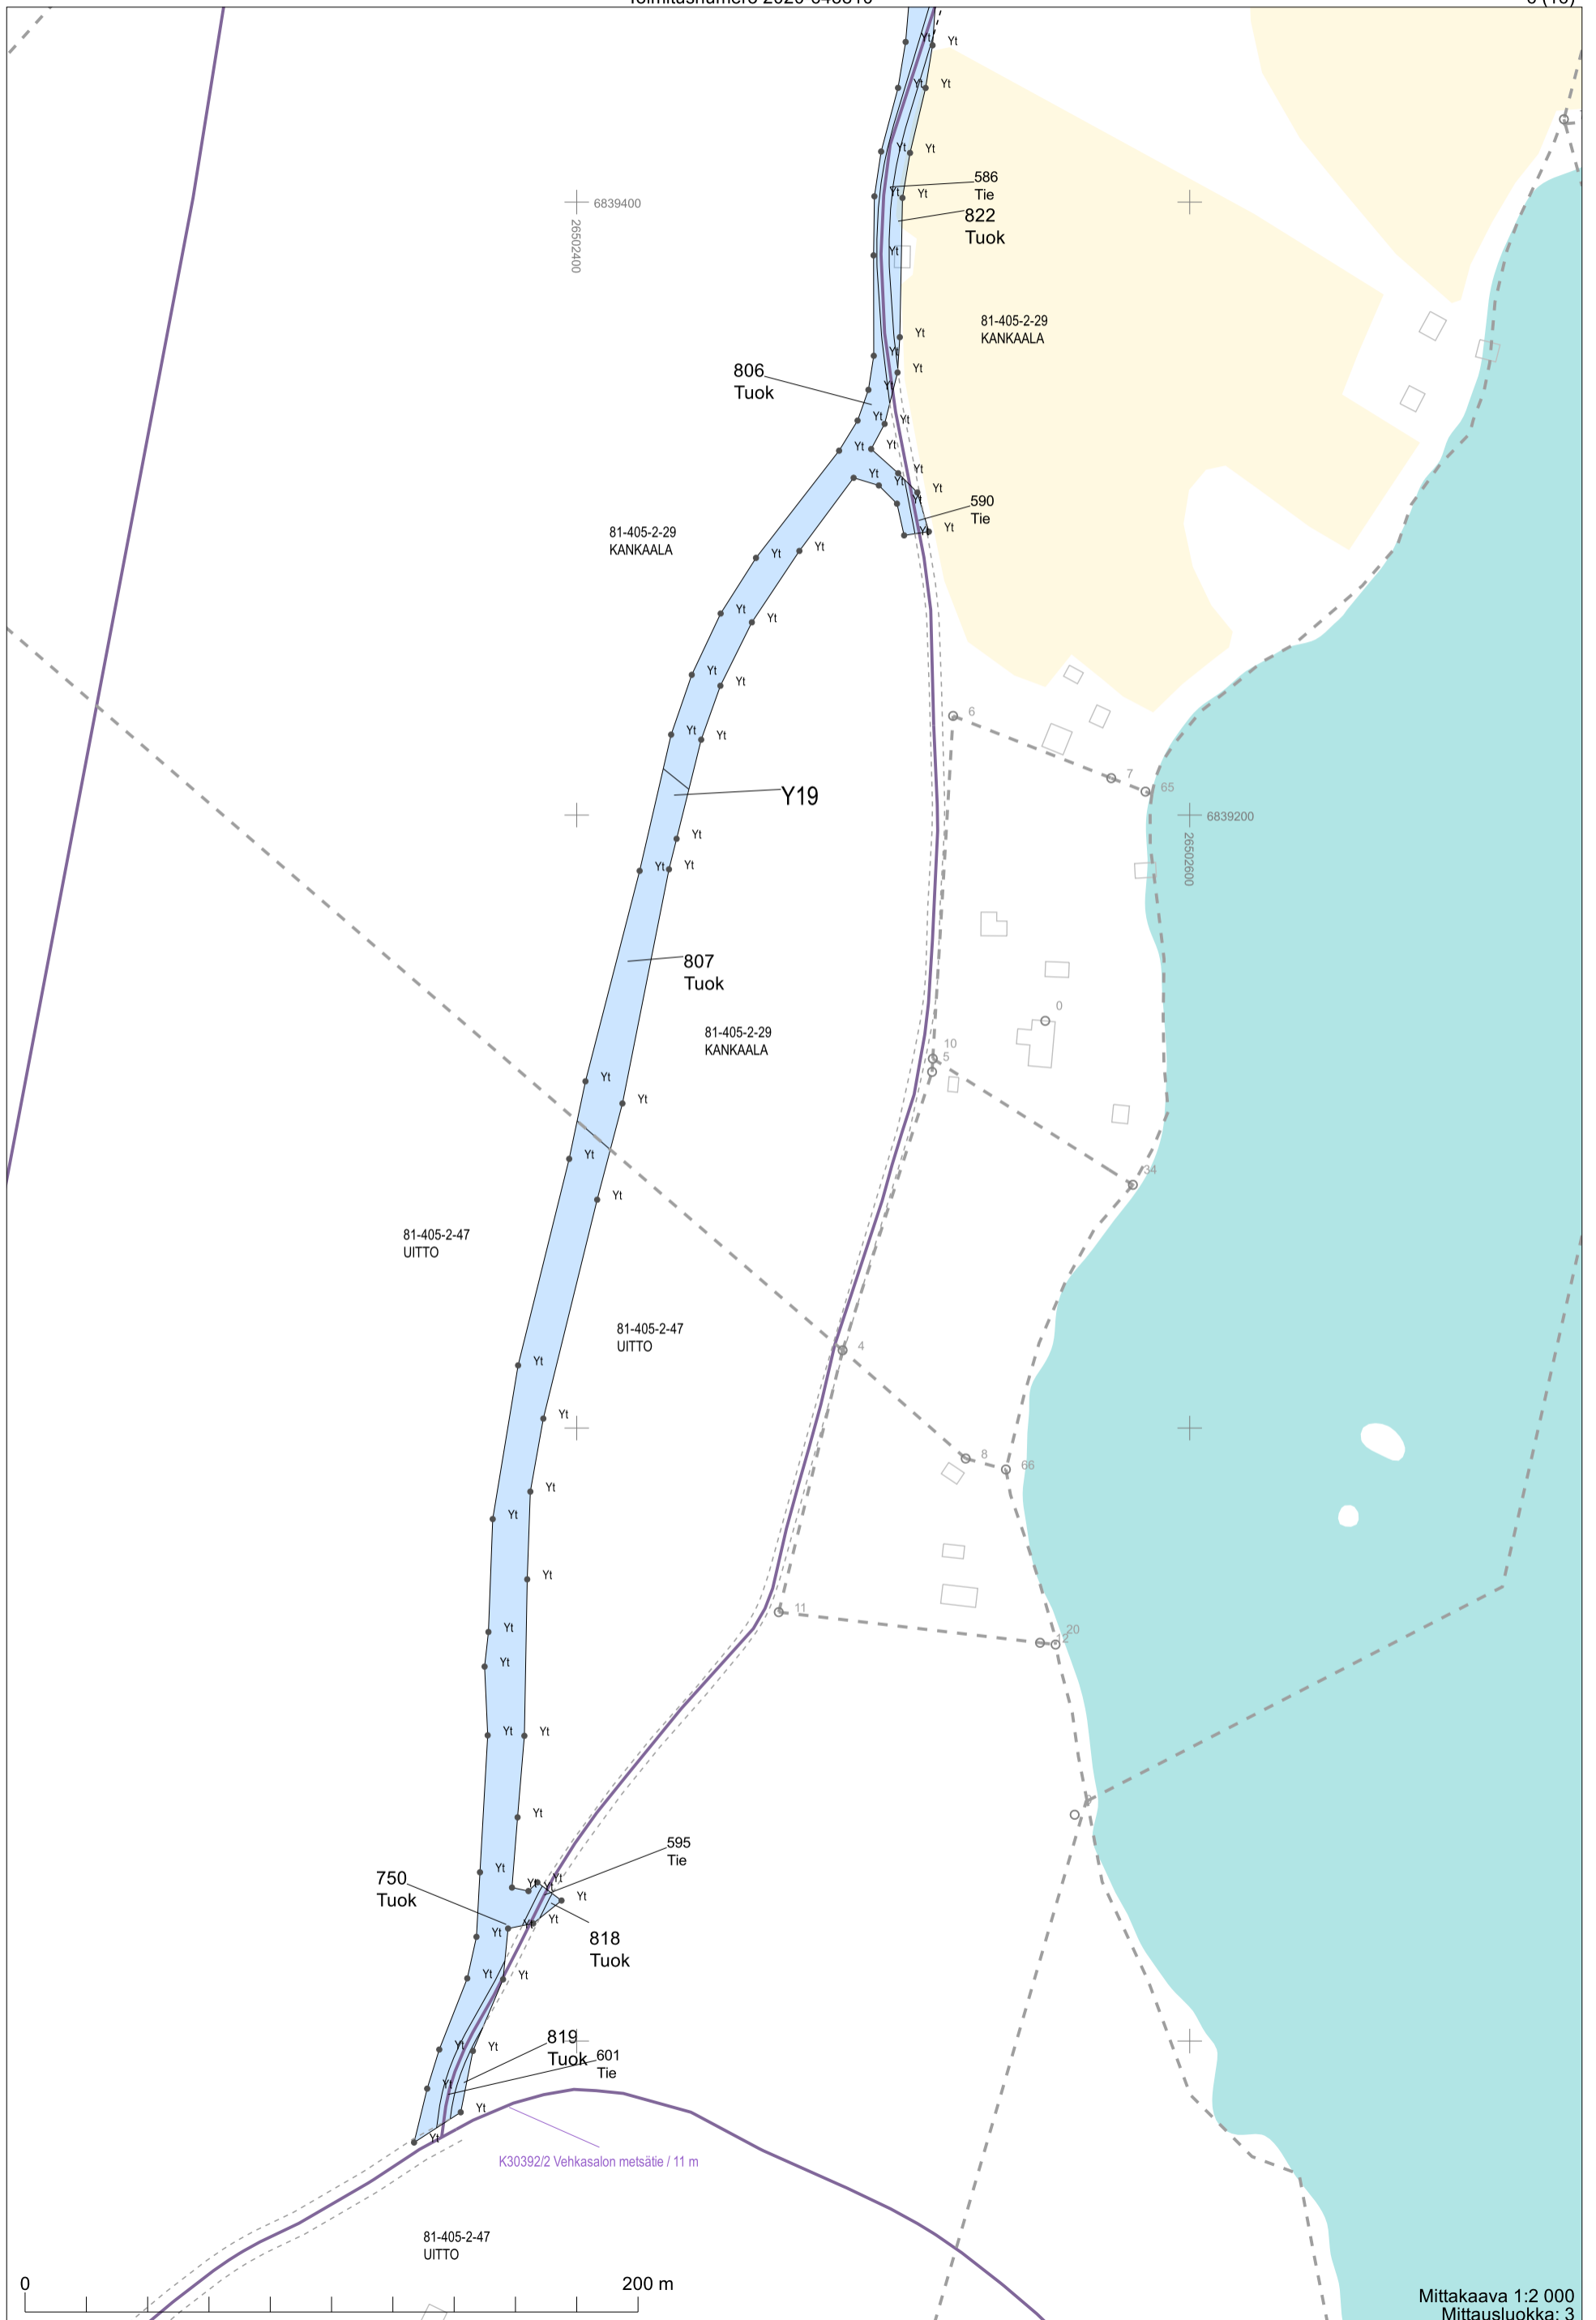

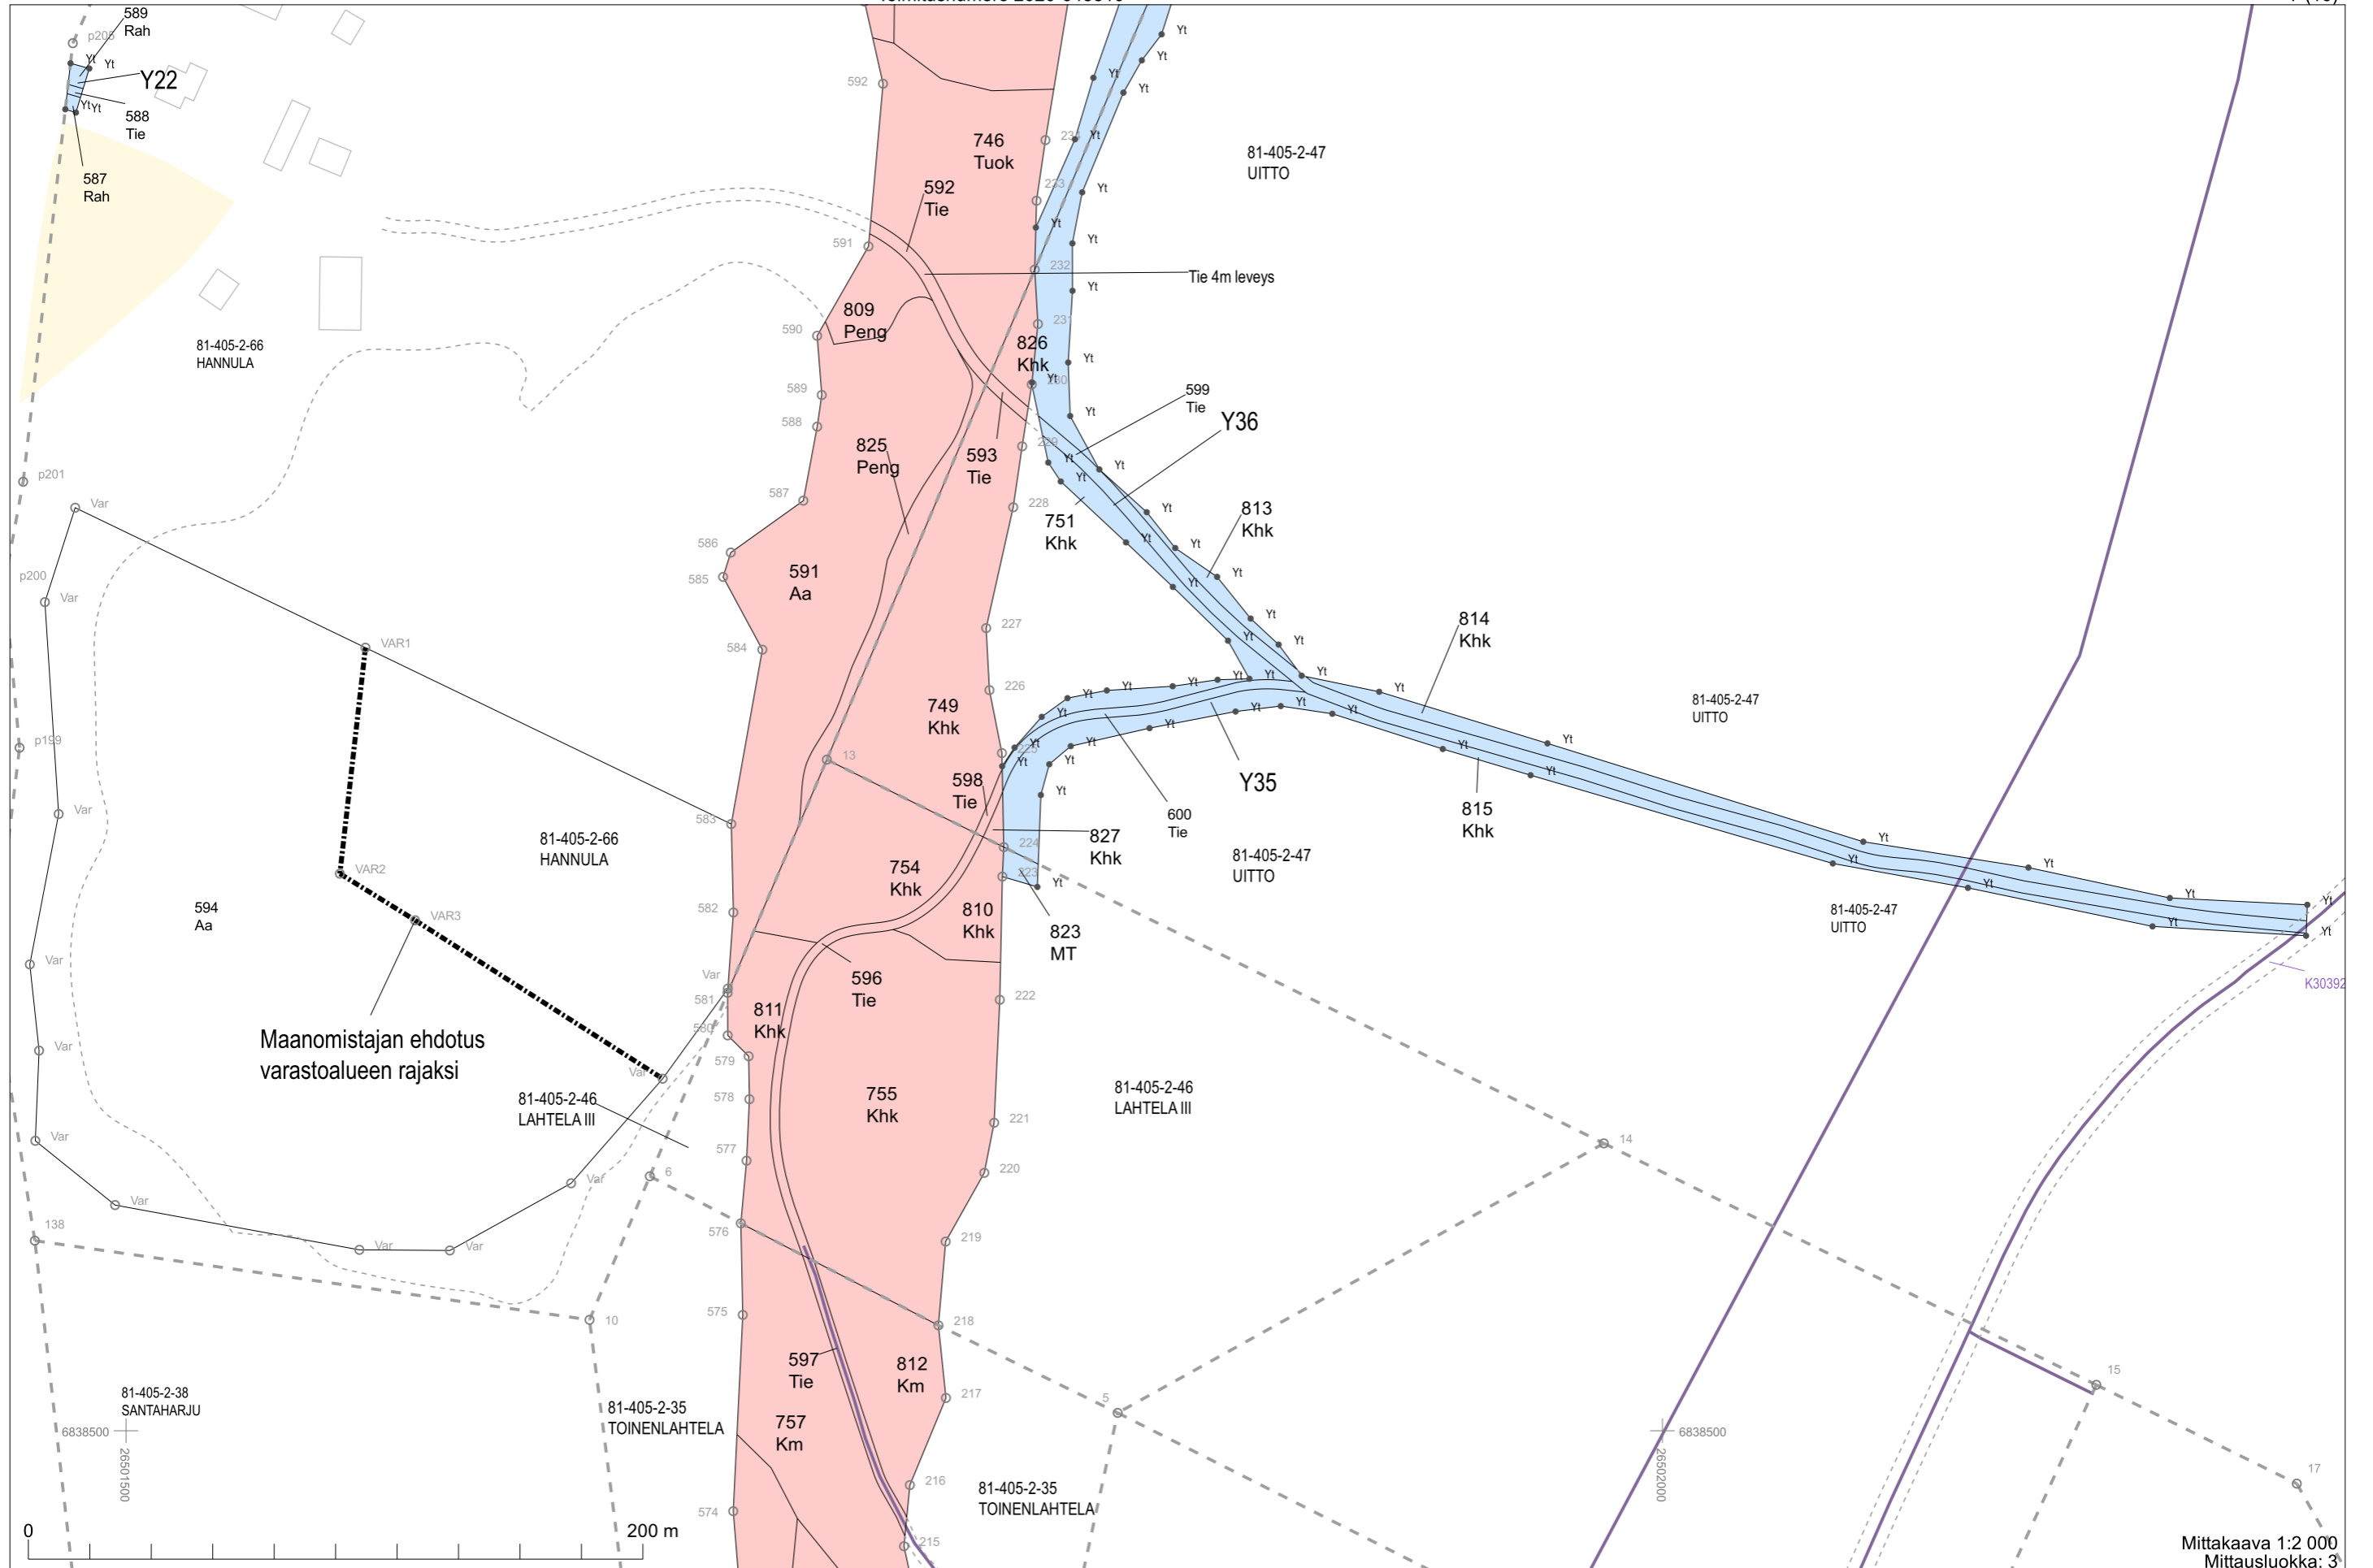


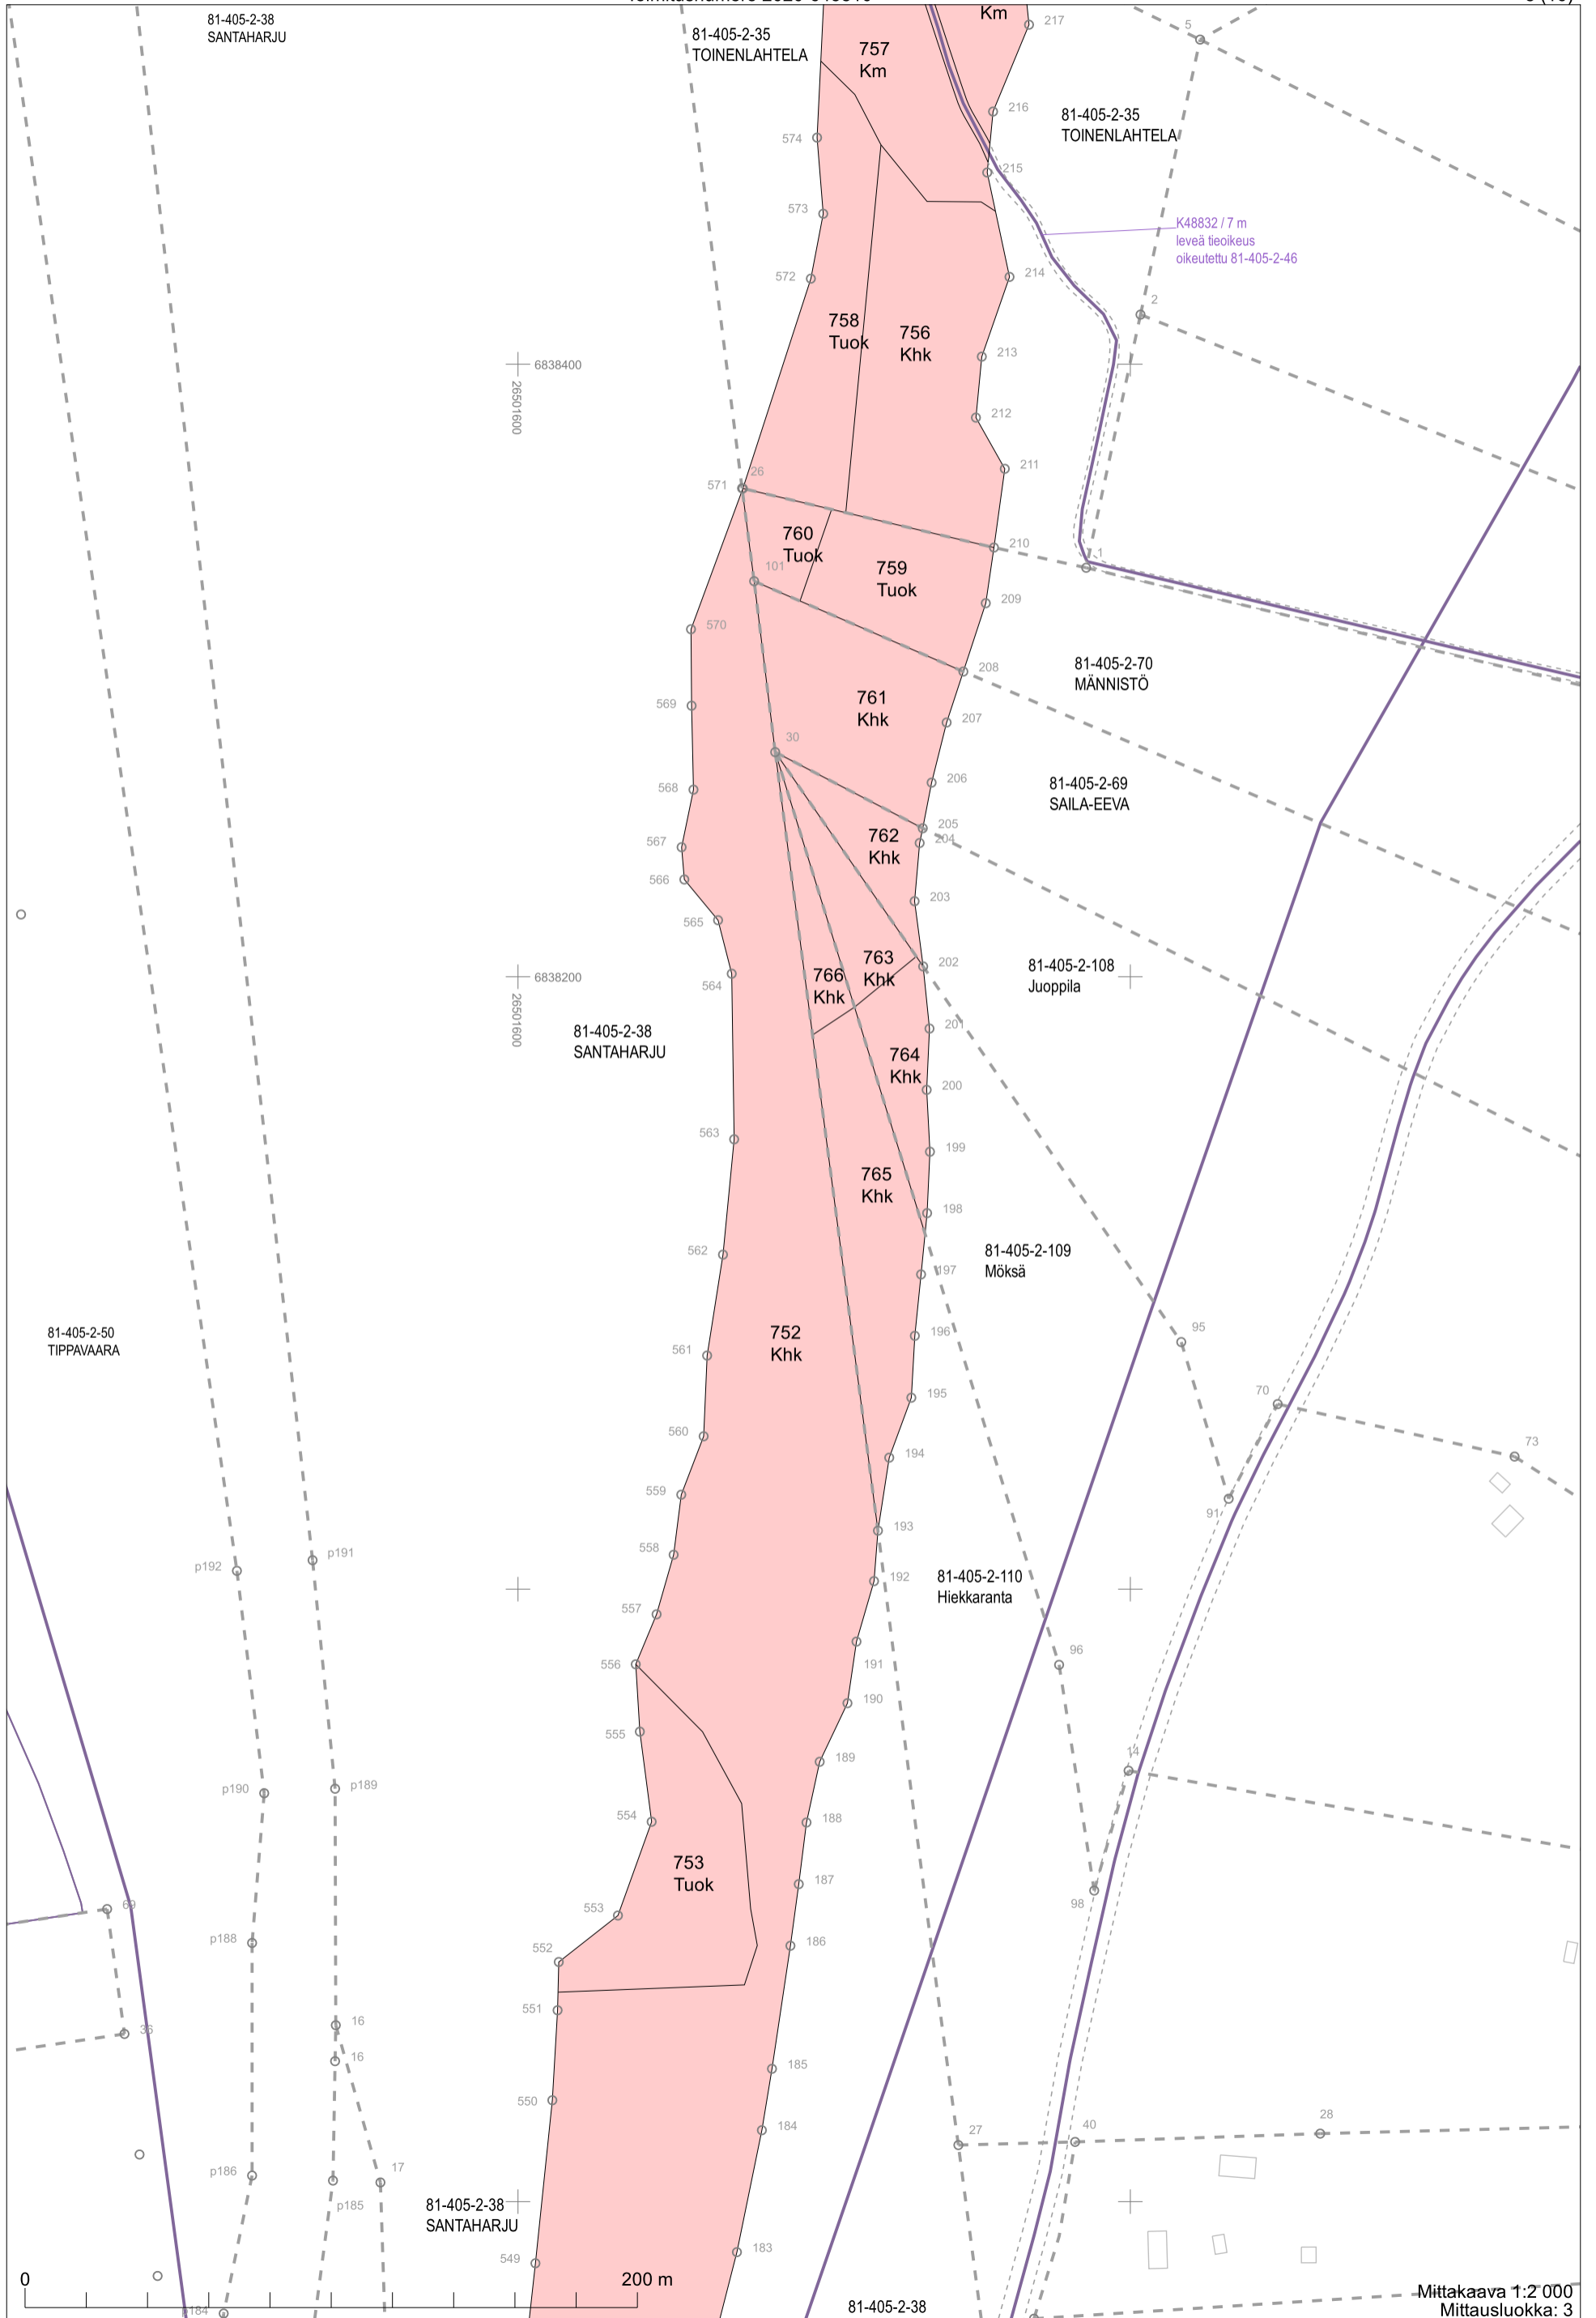


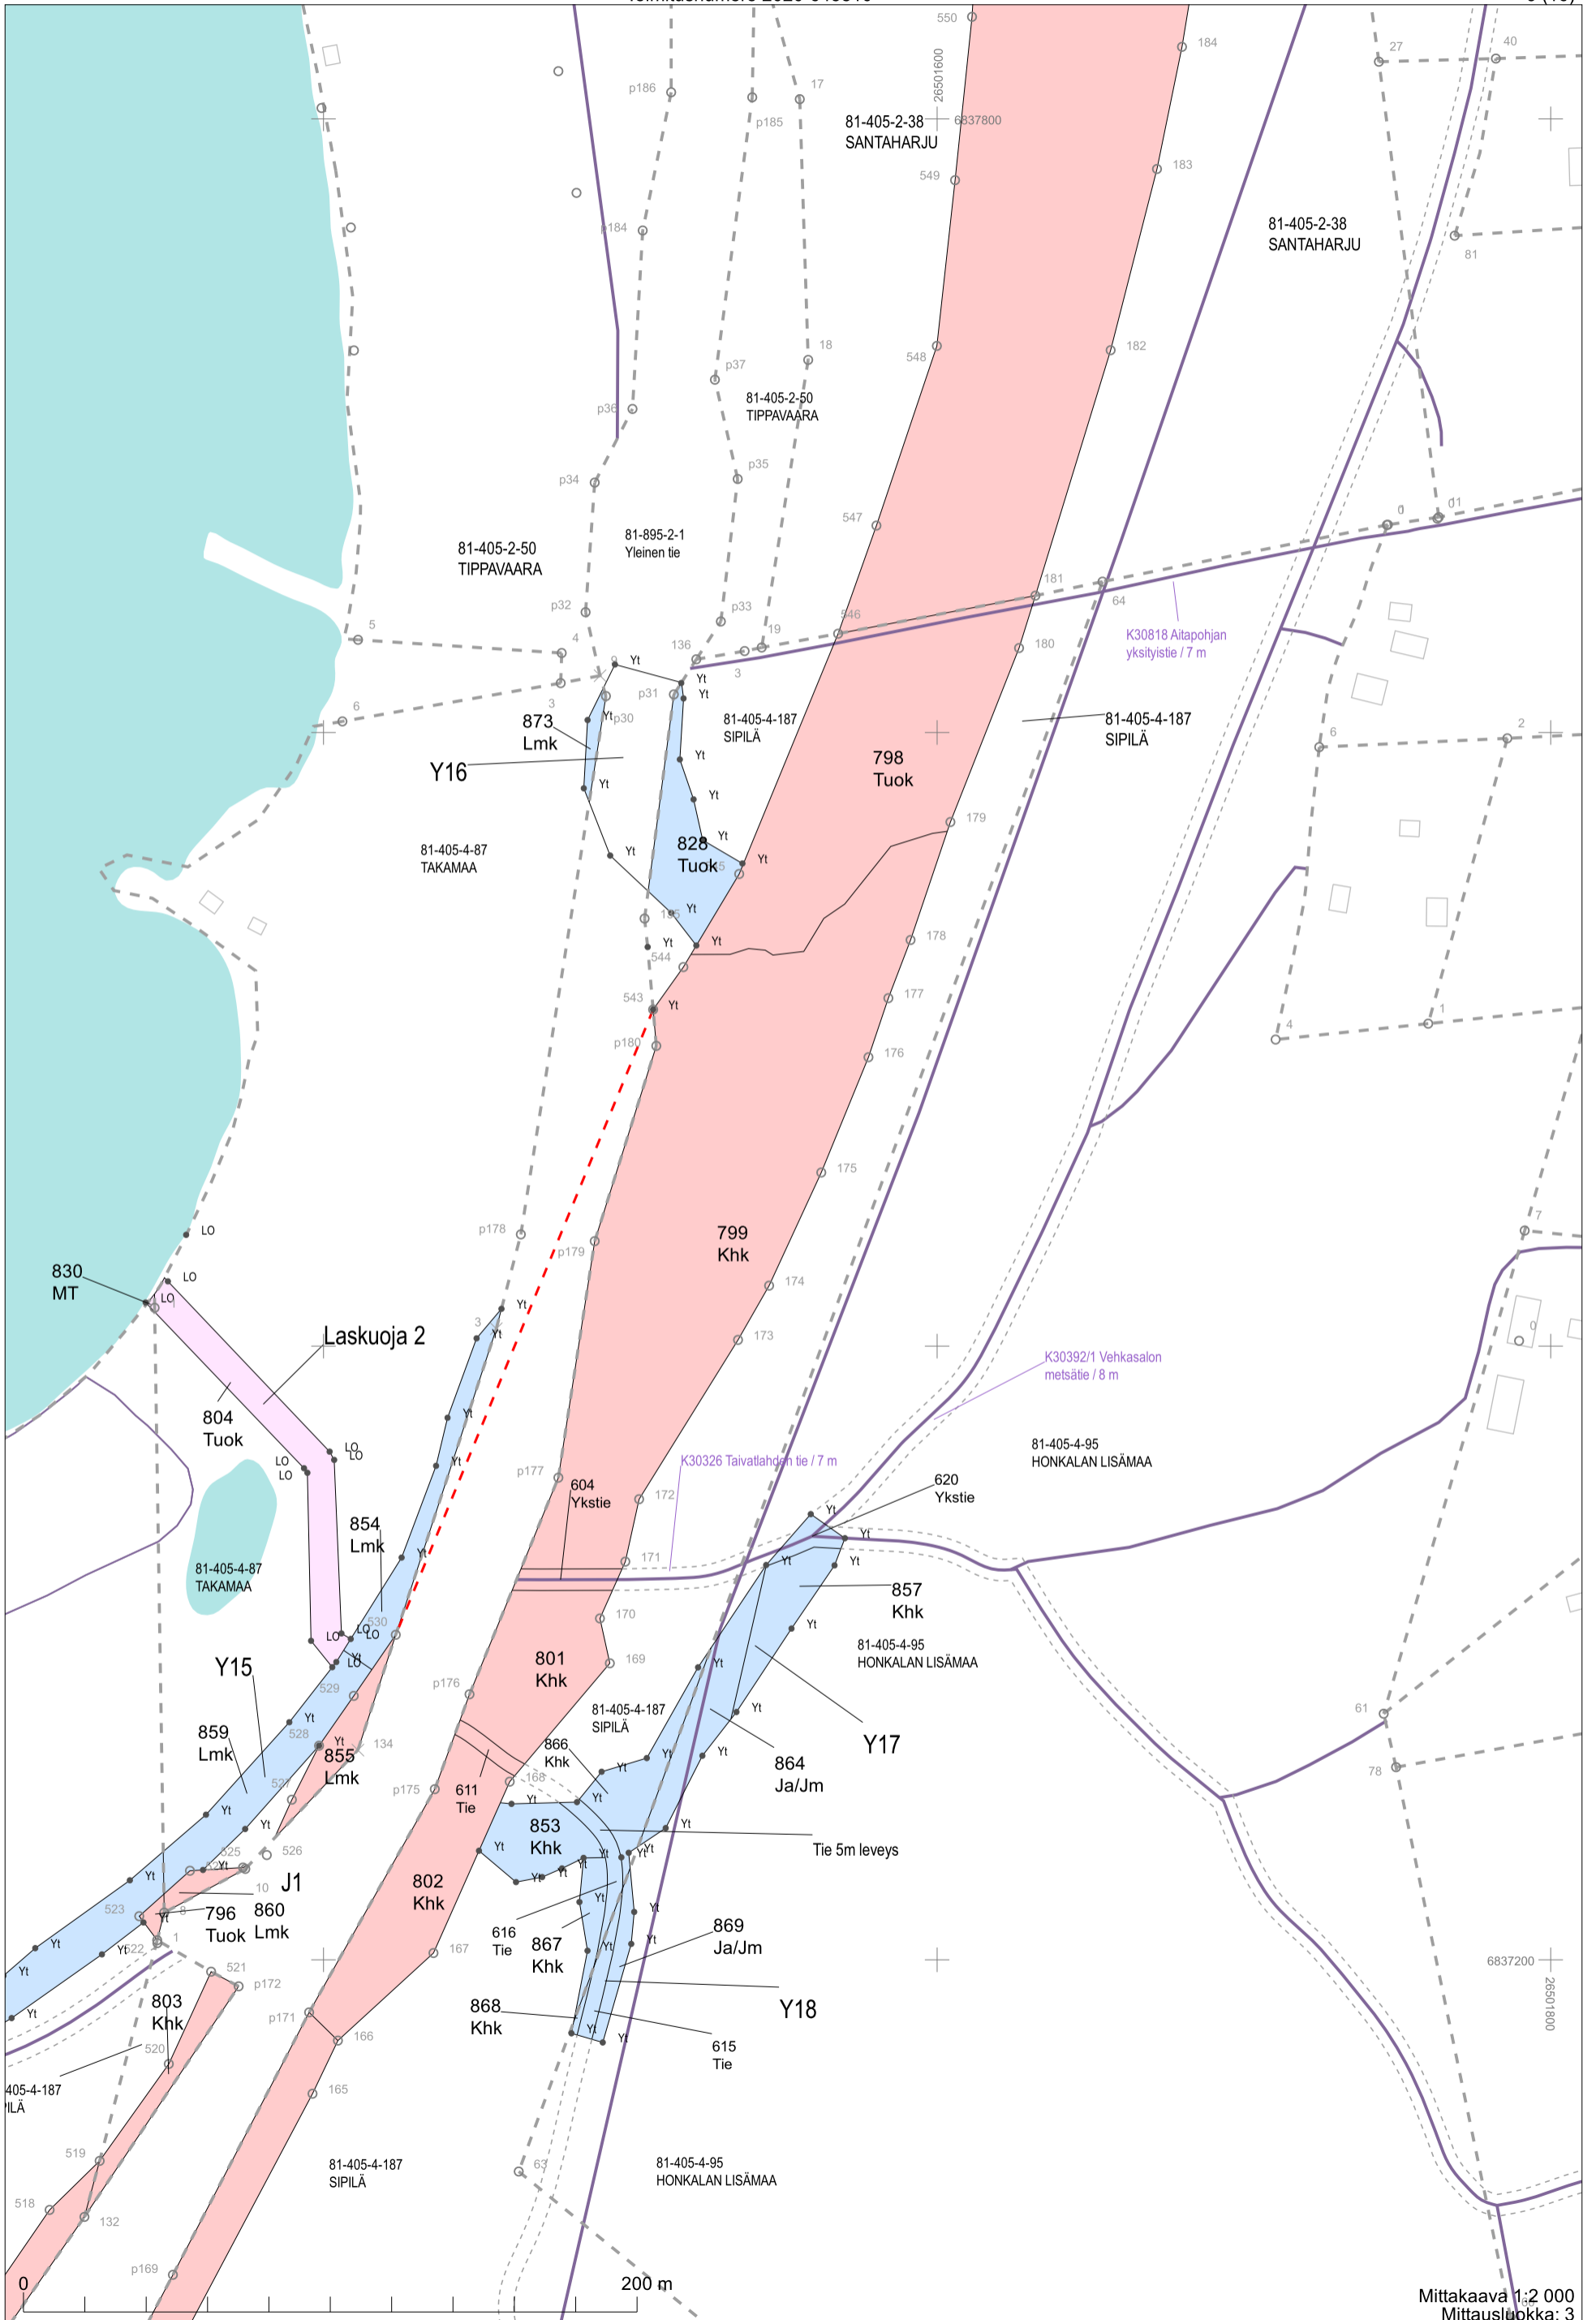

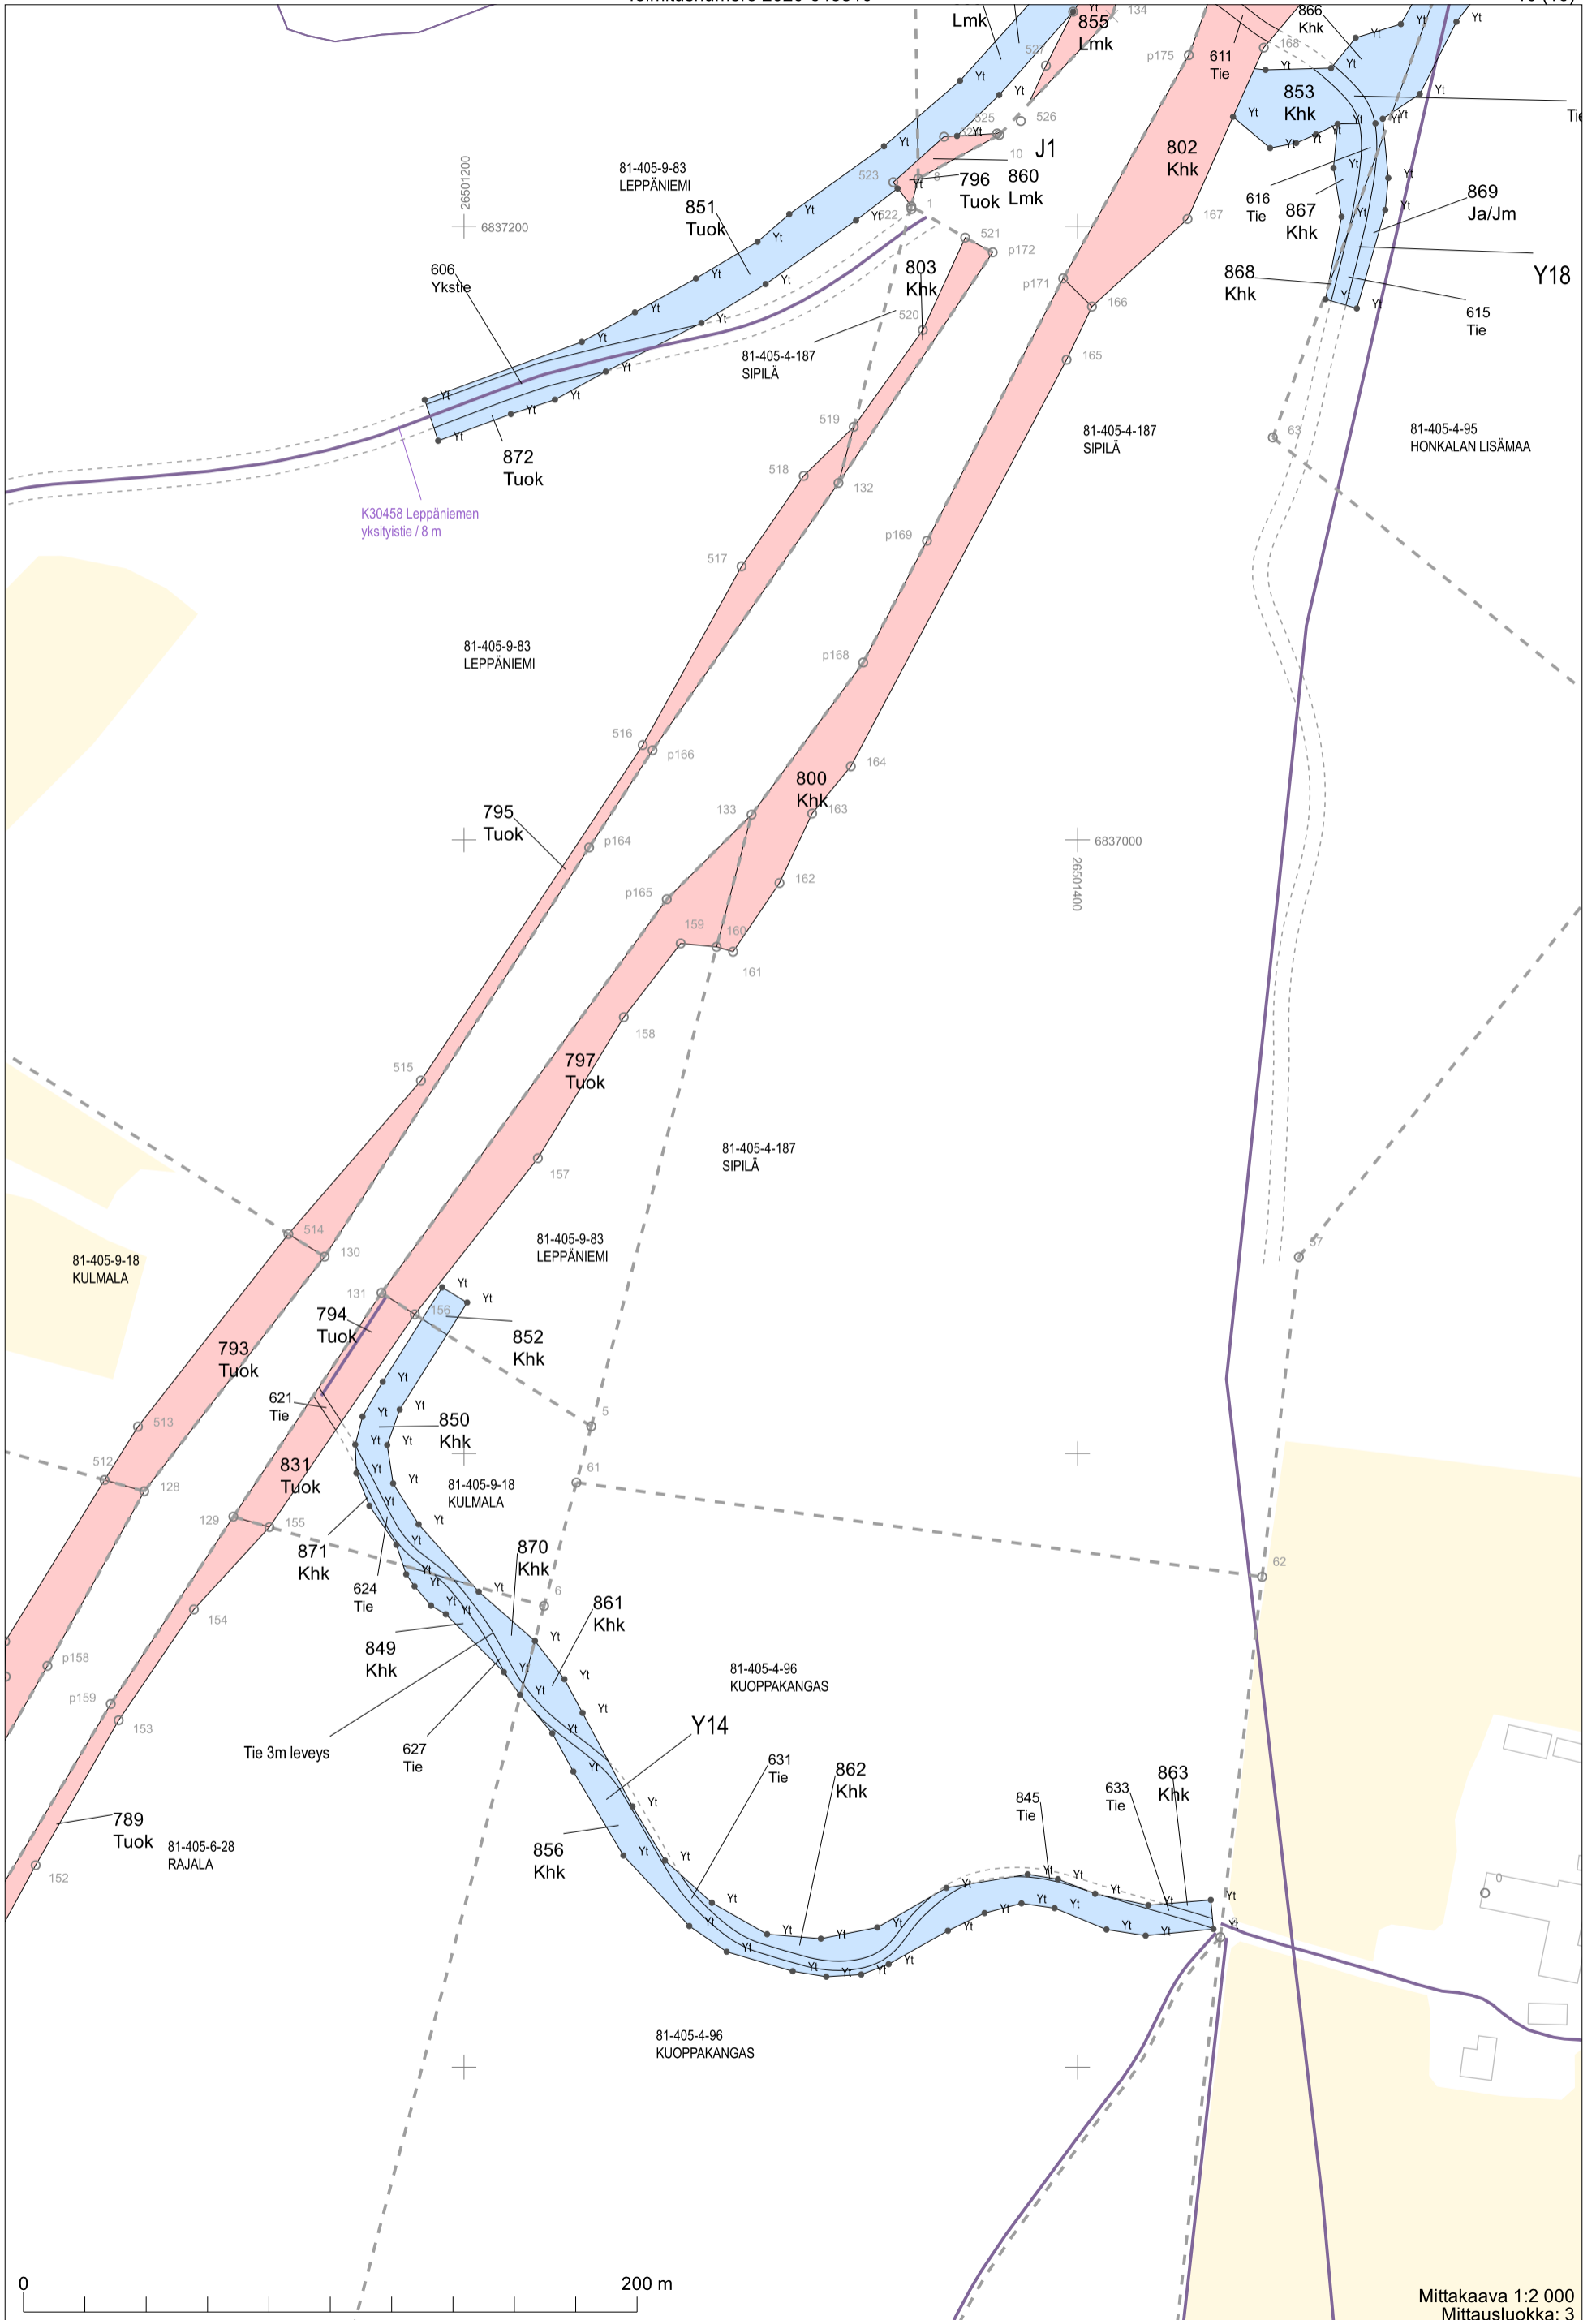

Mittakaava 1:2 000
Mittausluokka: 3

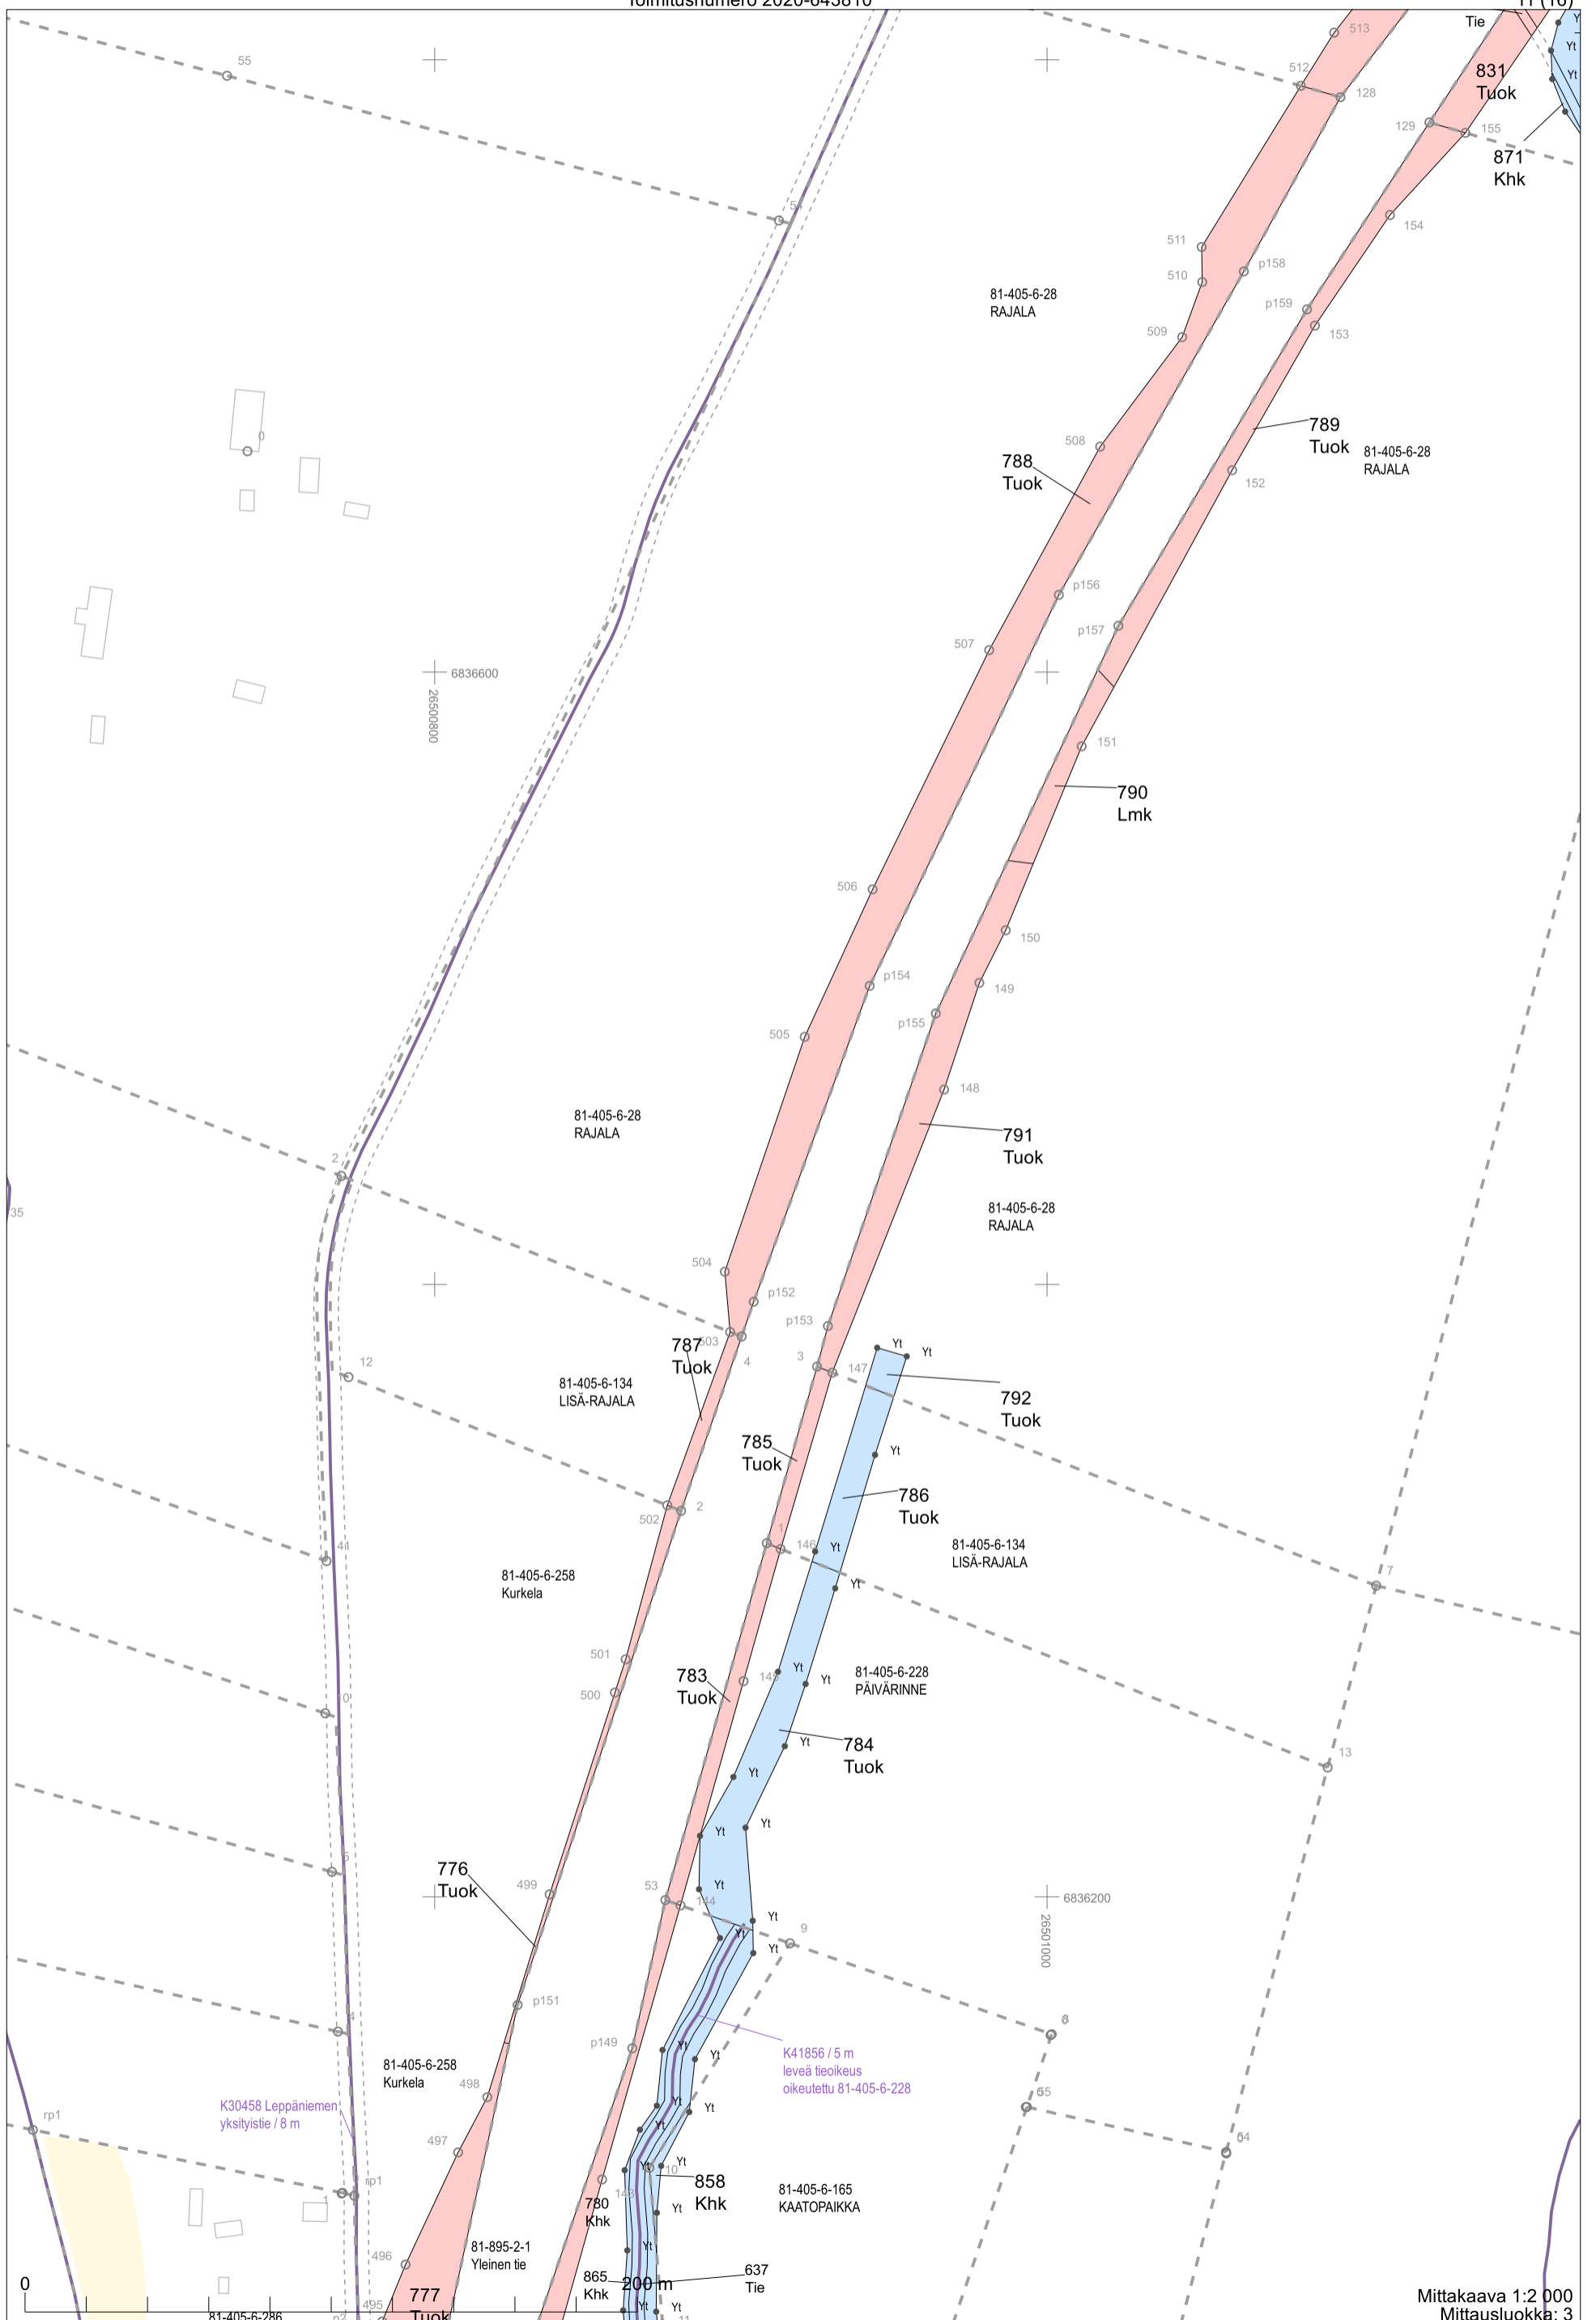

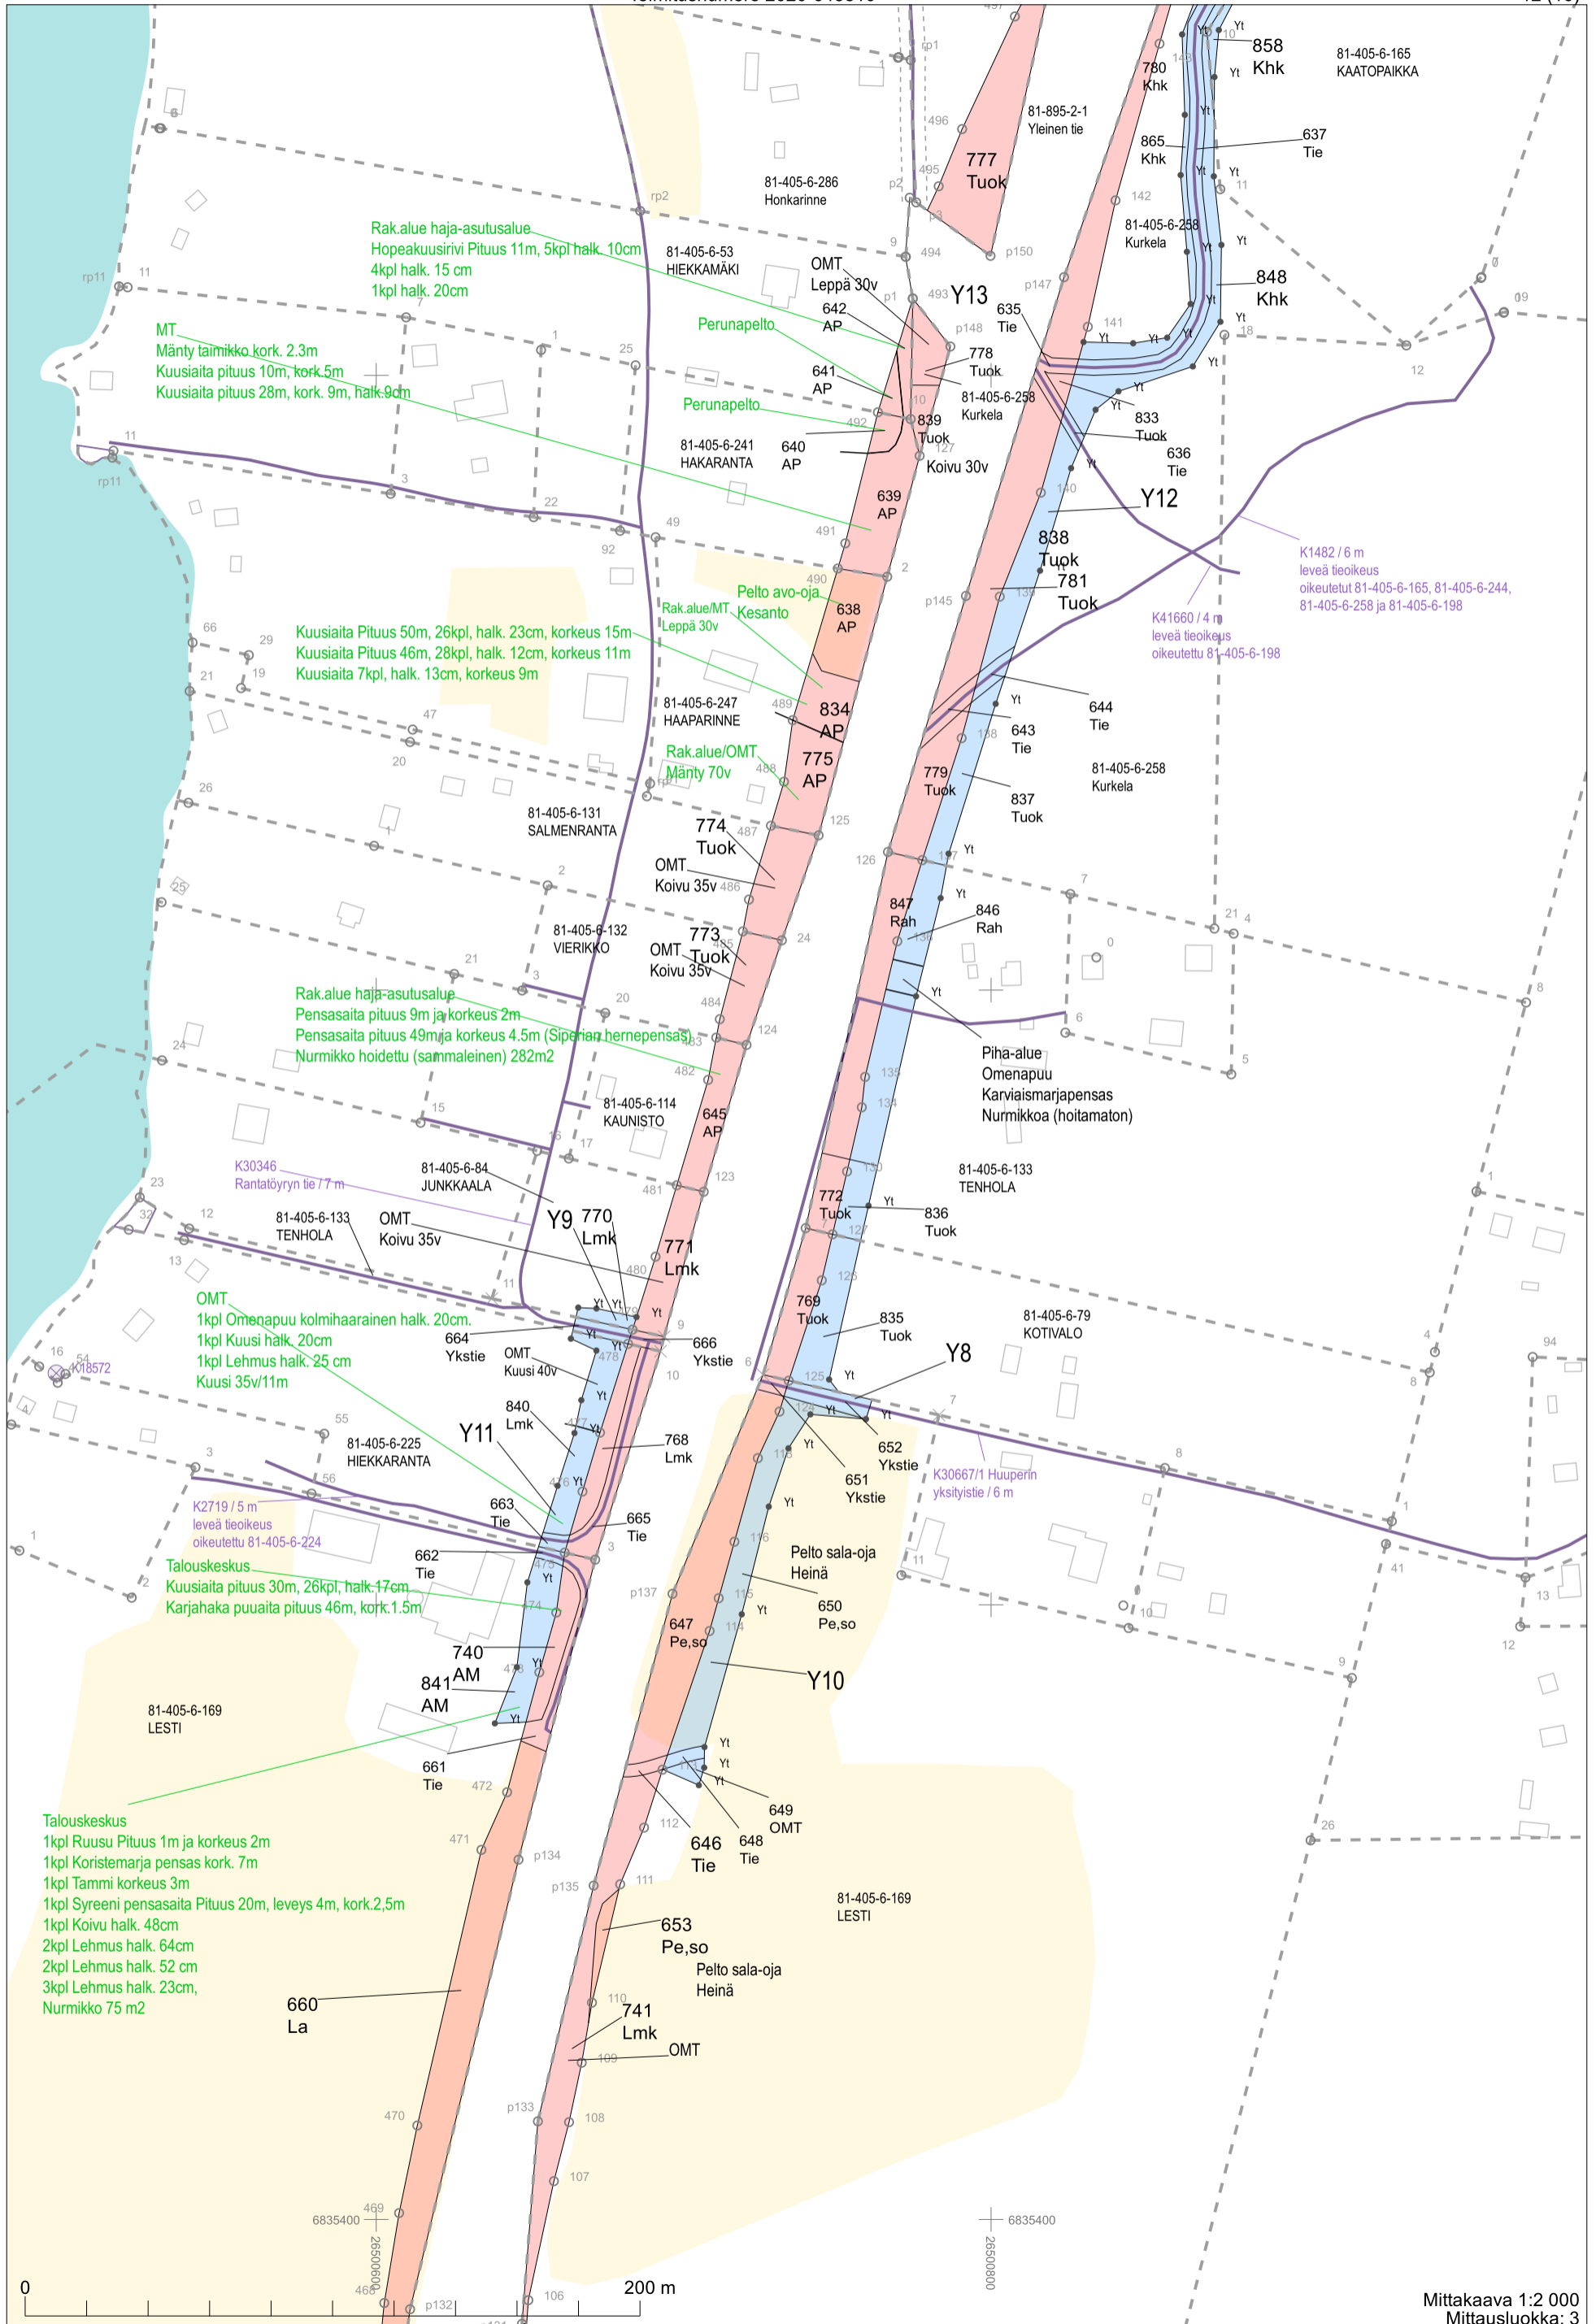

Rak.alue haja-asutusalue
Hopeakuisirivi Pituus 11m, 5kpl halk. 10cm
4kpl halk. 15 cm
1kpl halk. 20cm

MT
Mänty taimikko kork. 2.3m
Kuusiaita pituus 10m, kork.5m
Kuusiaita pituus 28m, kork. 9m, halk.9cm

Kuusiaita Pituus 50m, 26kpl, halk. 23cm, korkeus 15m
Kuusiaita Pituus 46m, 28kpl, halk. 12cm, korkeus 11m
Kuusiaita 7kpl, halk. 13cm, korkeus 9m


Rak.alue haja-asutusalue
Pensasaita pituus 9m ja korkeus 2m
Pensasaita pituus 49m ja korkeus 4.5m (Siperian hernepensas)
Nurmikko hoidettu (sammaleinen) 282m²


OMT
1kpl Omenapuun kolmihaarainen halk. 20cm.
1kpl Kuusi halk. 20cm
1kpl Lehmus halk. 25 cm
Kuusi 35v/11m

Taloukskeskus
Kuusiaita pituus 30m, 26kpl, halk.17cm
Karjahaka puuaita pituus 46m, kork.1.5m

Taloukskeskus
1kpl Ruusu Pituus 1m ja korkeus 2m
1kpl Koristamarja pensas kork. 7m
1kpl Tammi korkeus 3m
1kpl Syreeni pensasaita Pituus 20m, leveys 4m, kork.2,5m
1kpl Koivu halk. 48cm
2kpl Lehmus halk. 64cm
2kpl Lehmus halk. 52 cm
3kpl Lehmus halk. 23cm,
Nurmikko 75 m²



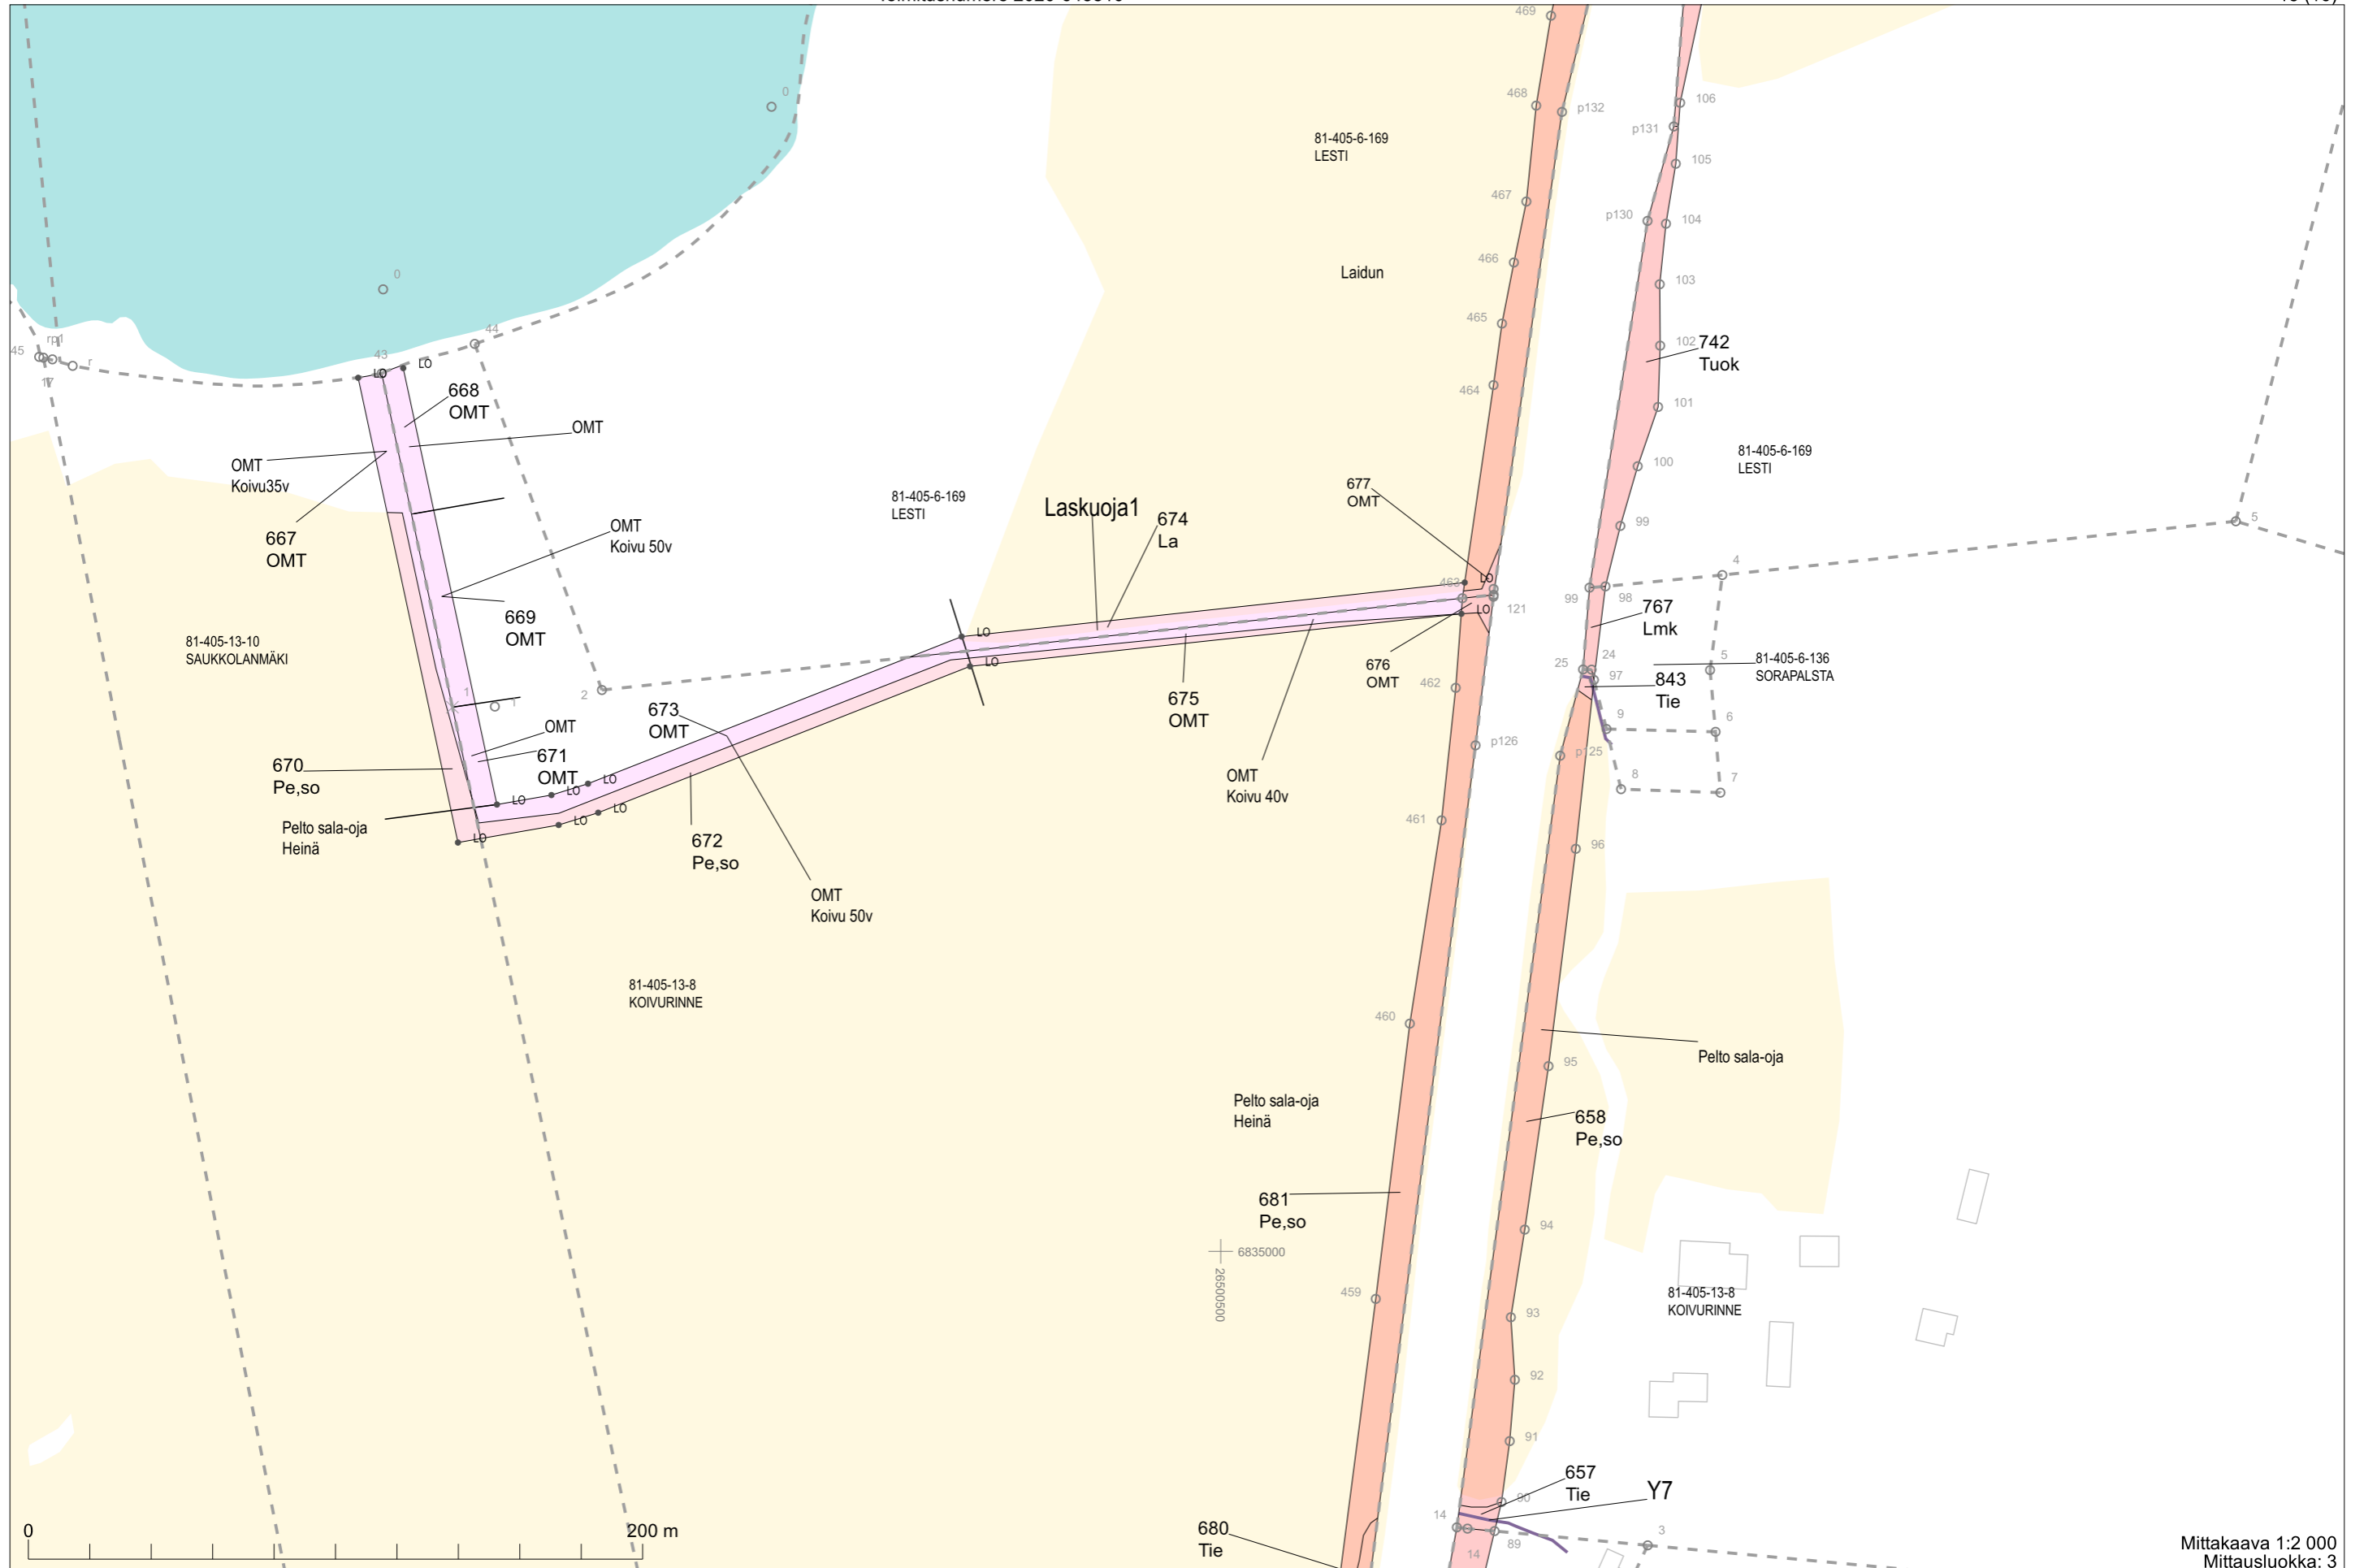

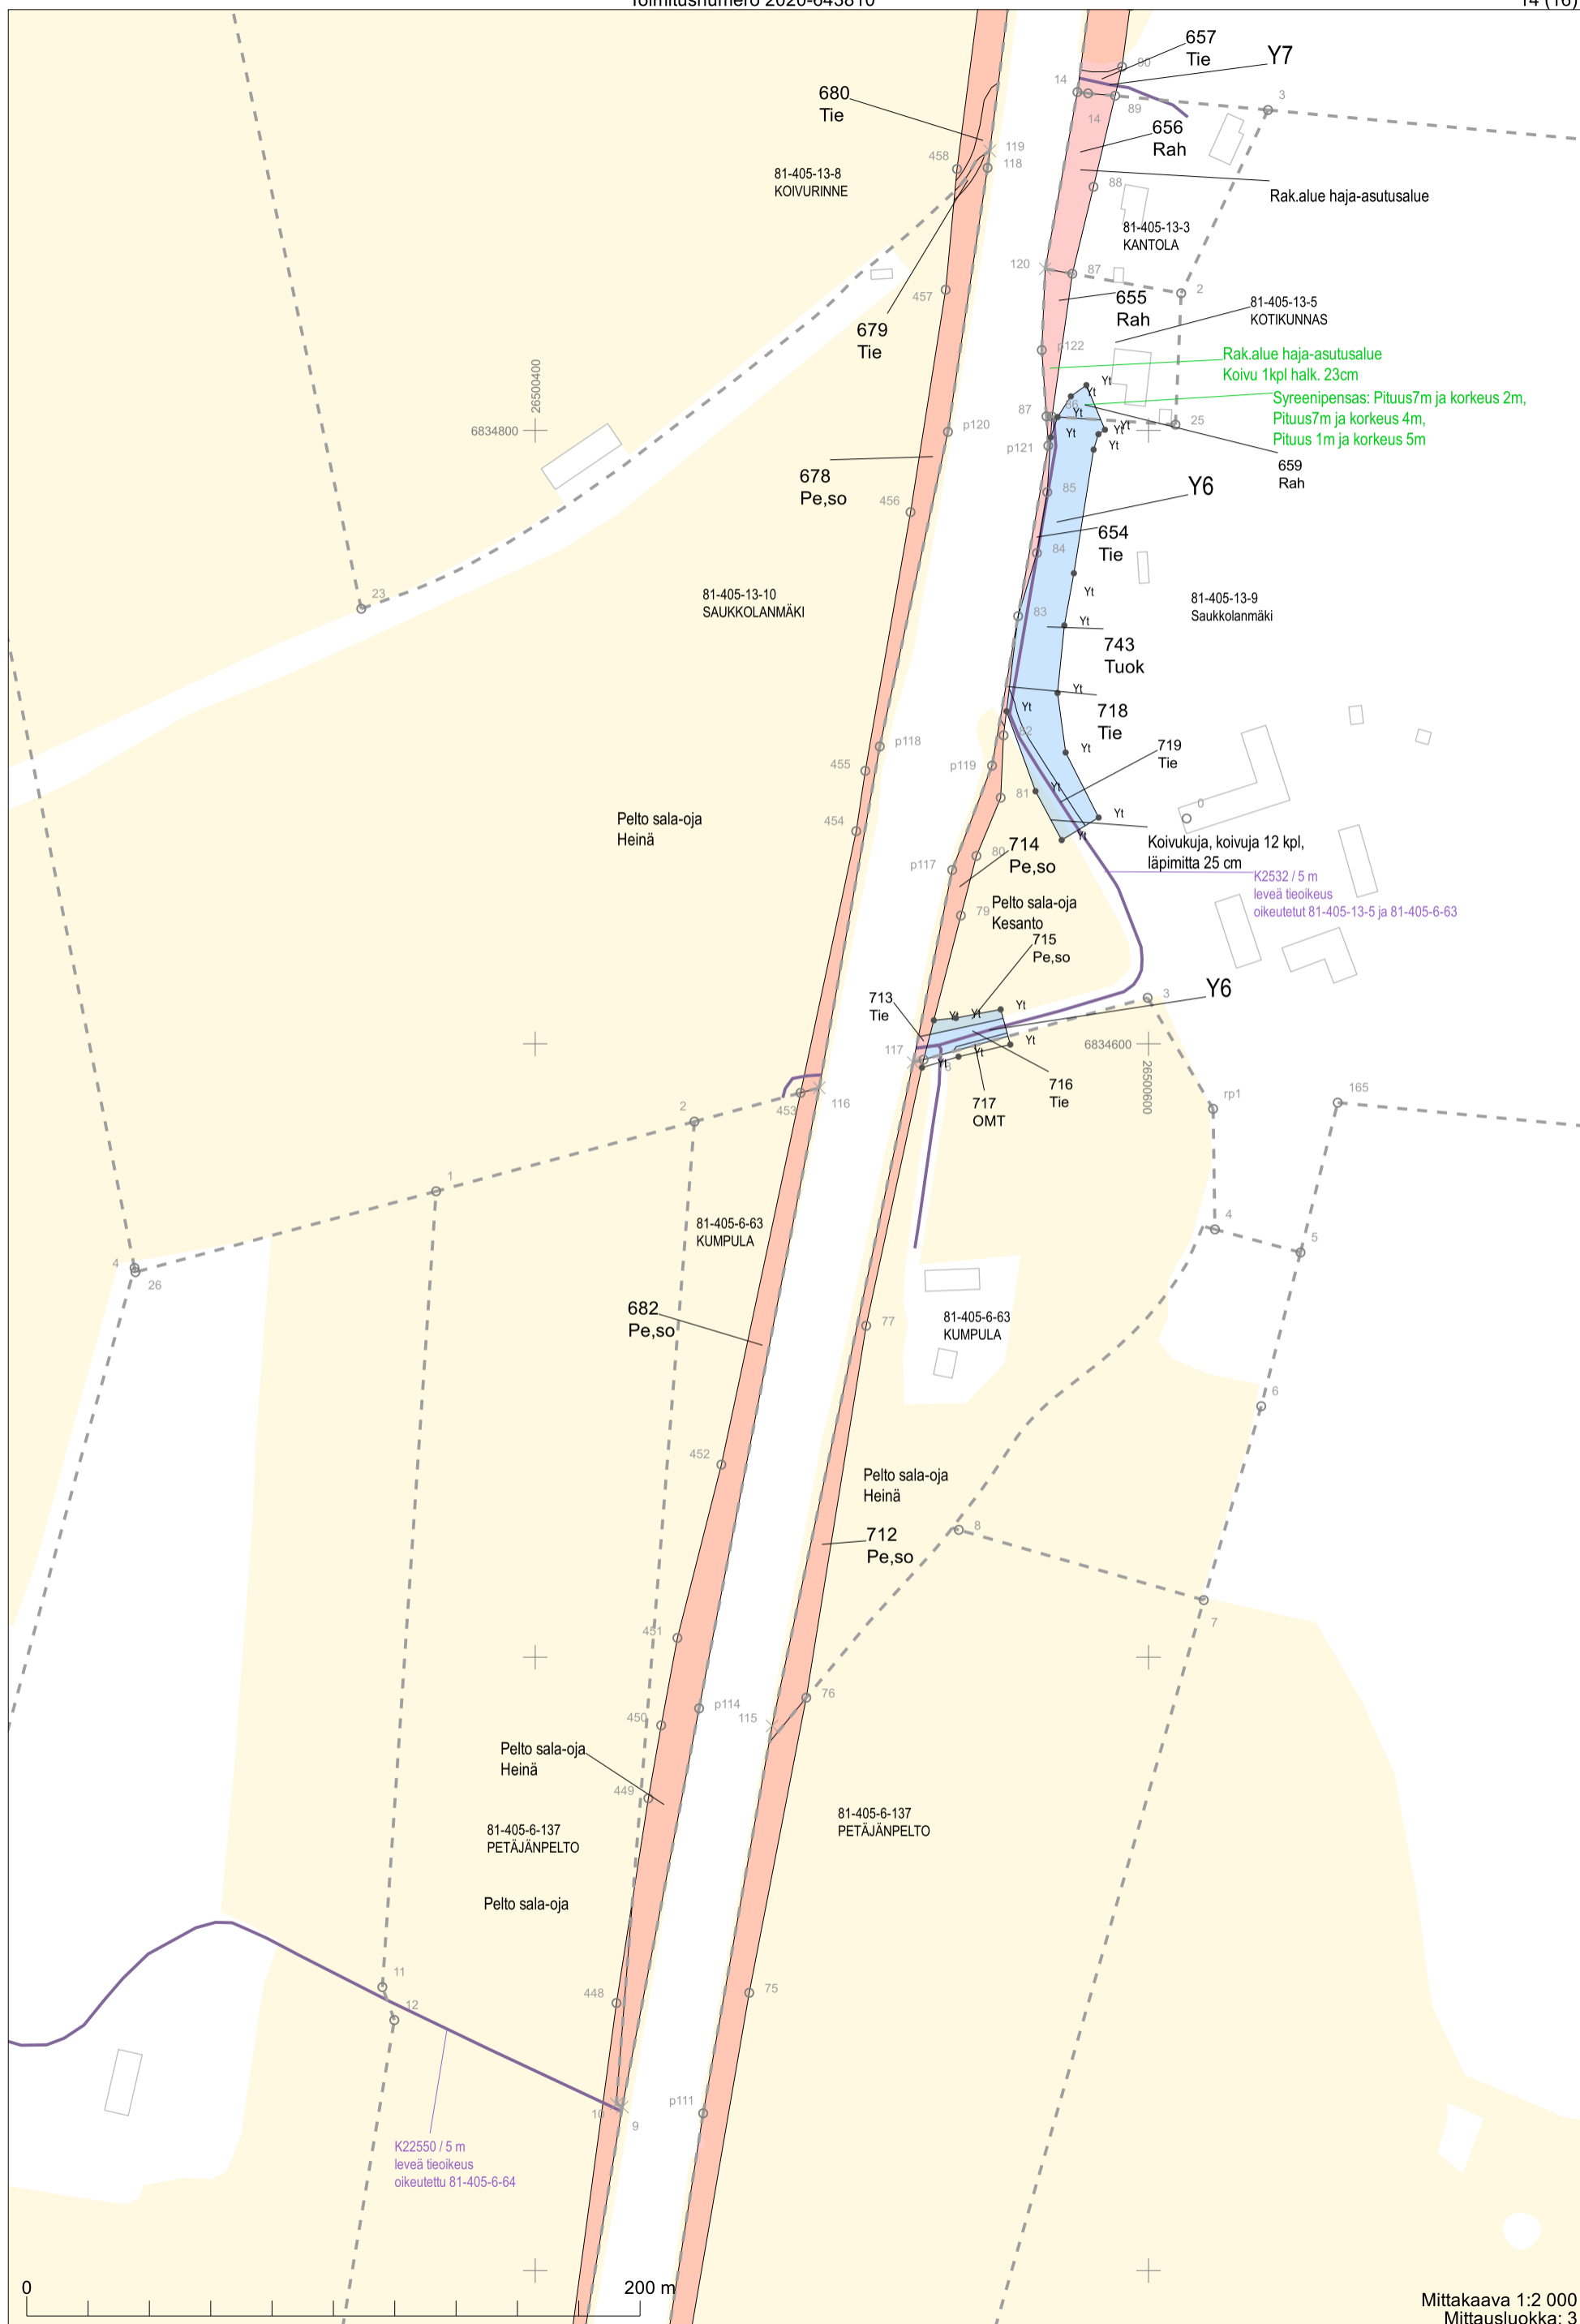

0 200 m

Mittakaava 1:2 000
Mittausluokka: 3

Koordinaattijärjestelmä: ETRS-GKn/peruskoordinaatisto

