




Toimituskartta
Toimitusnumero 2021-681974

MMLm/28896/33/2021
1 (3)

Voimansiirtoalueen lunastus

Röykän 2 x 110KV sisäänveto, Nurmijärvi

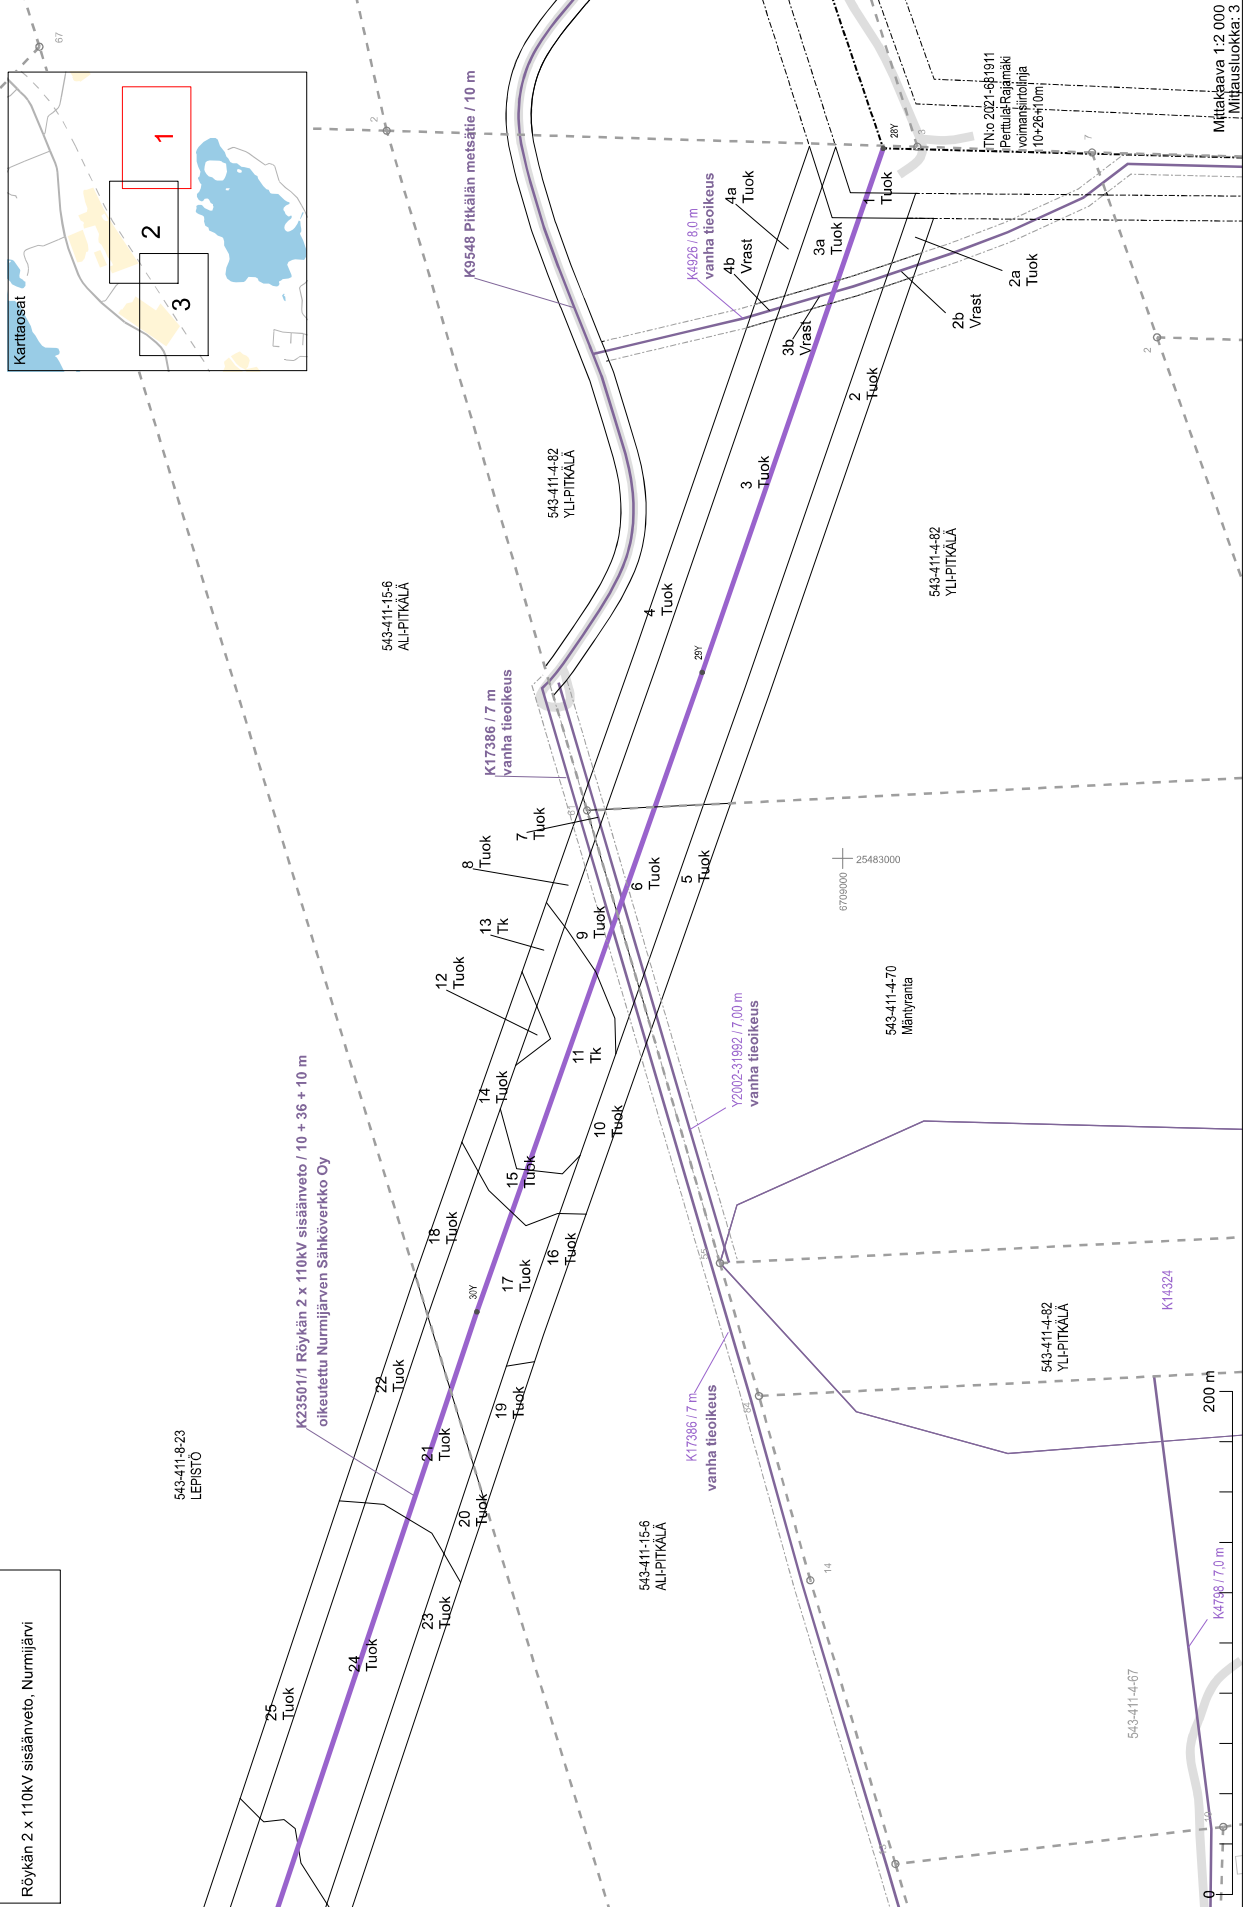



Koordinaattijärjestelmä: ETRS-GK(n)peruskoodinaatisto

Mittakaava 1:2 000
Mittausluokka: 3



Toimituskartta
Toimitusnumero 2021-681974

MMLm/28896/33/2021
2 (3)

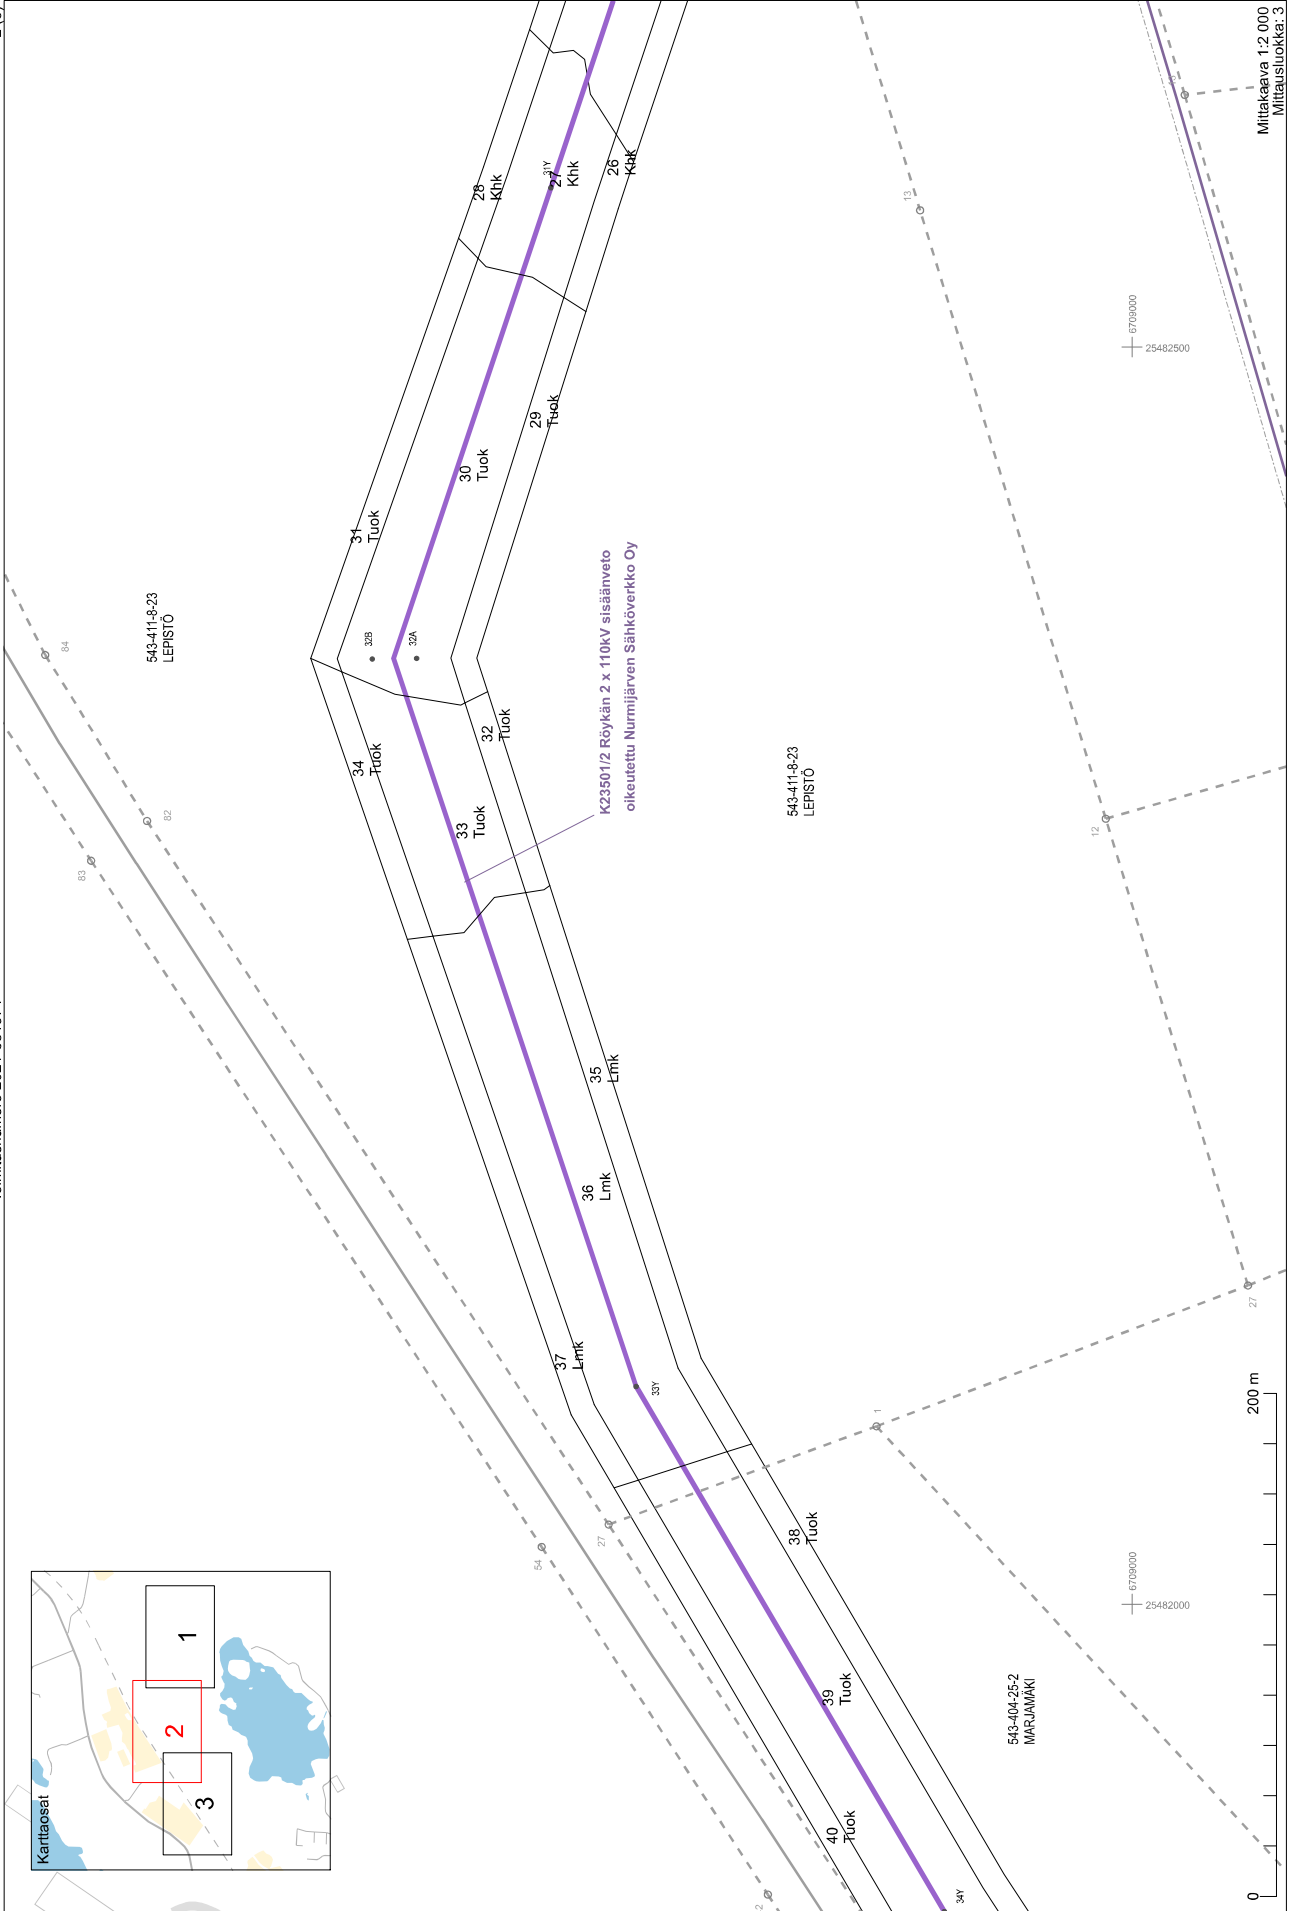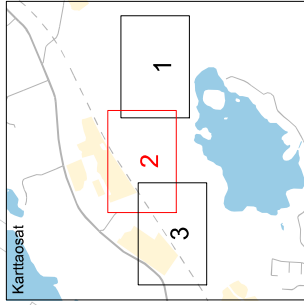

6709000
25482500

6709000
25482000

200 m

0



Mittakaava 1:2 000
Mittausluokka: 3

Koordinaattijärjestelmä: ETRS-GK/peruskoodinaatisto



Toimituskartta
Toimitusnumero 2021-681974

MMLm/28896/33/2021
3 (3)

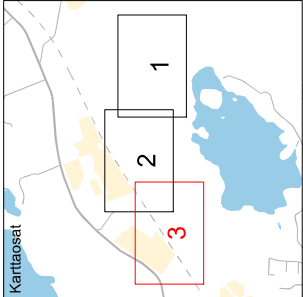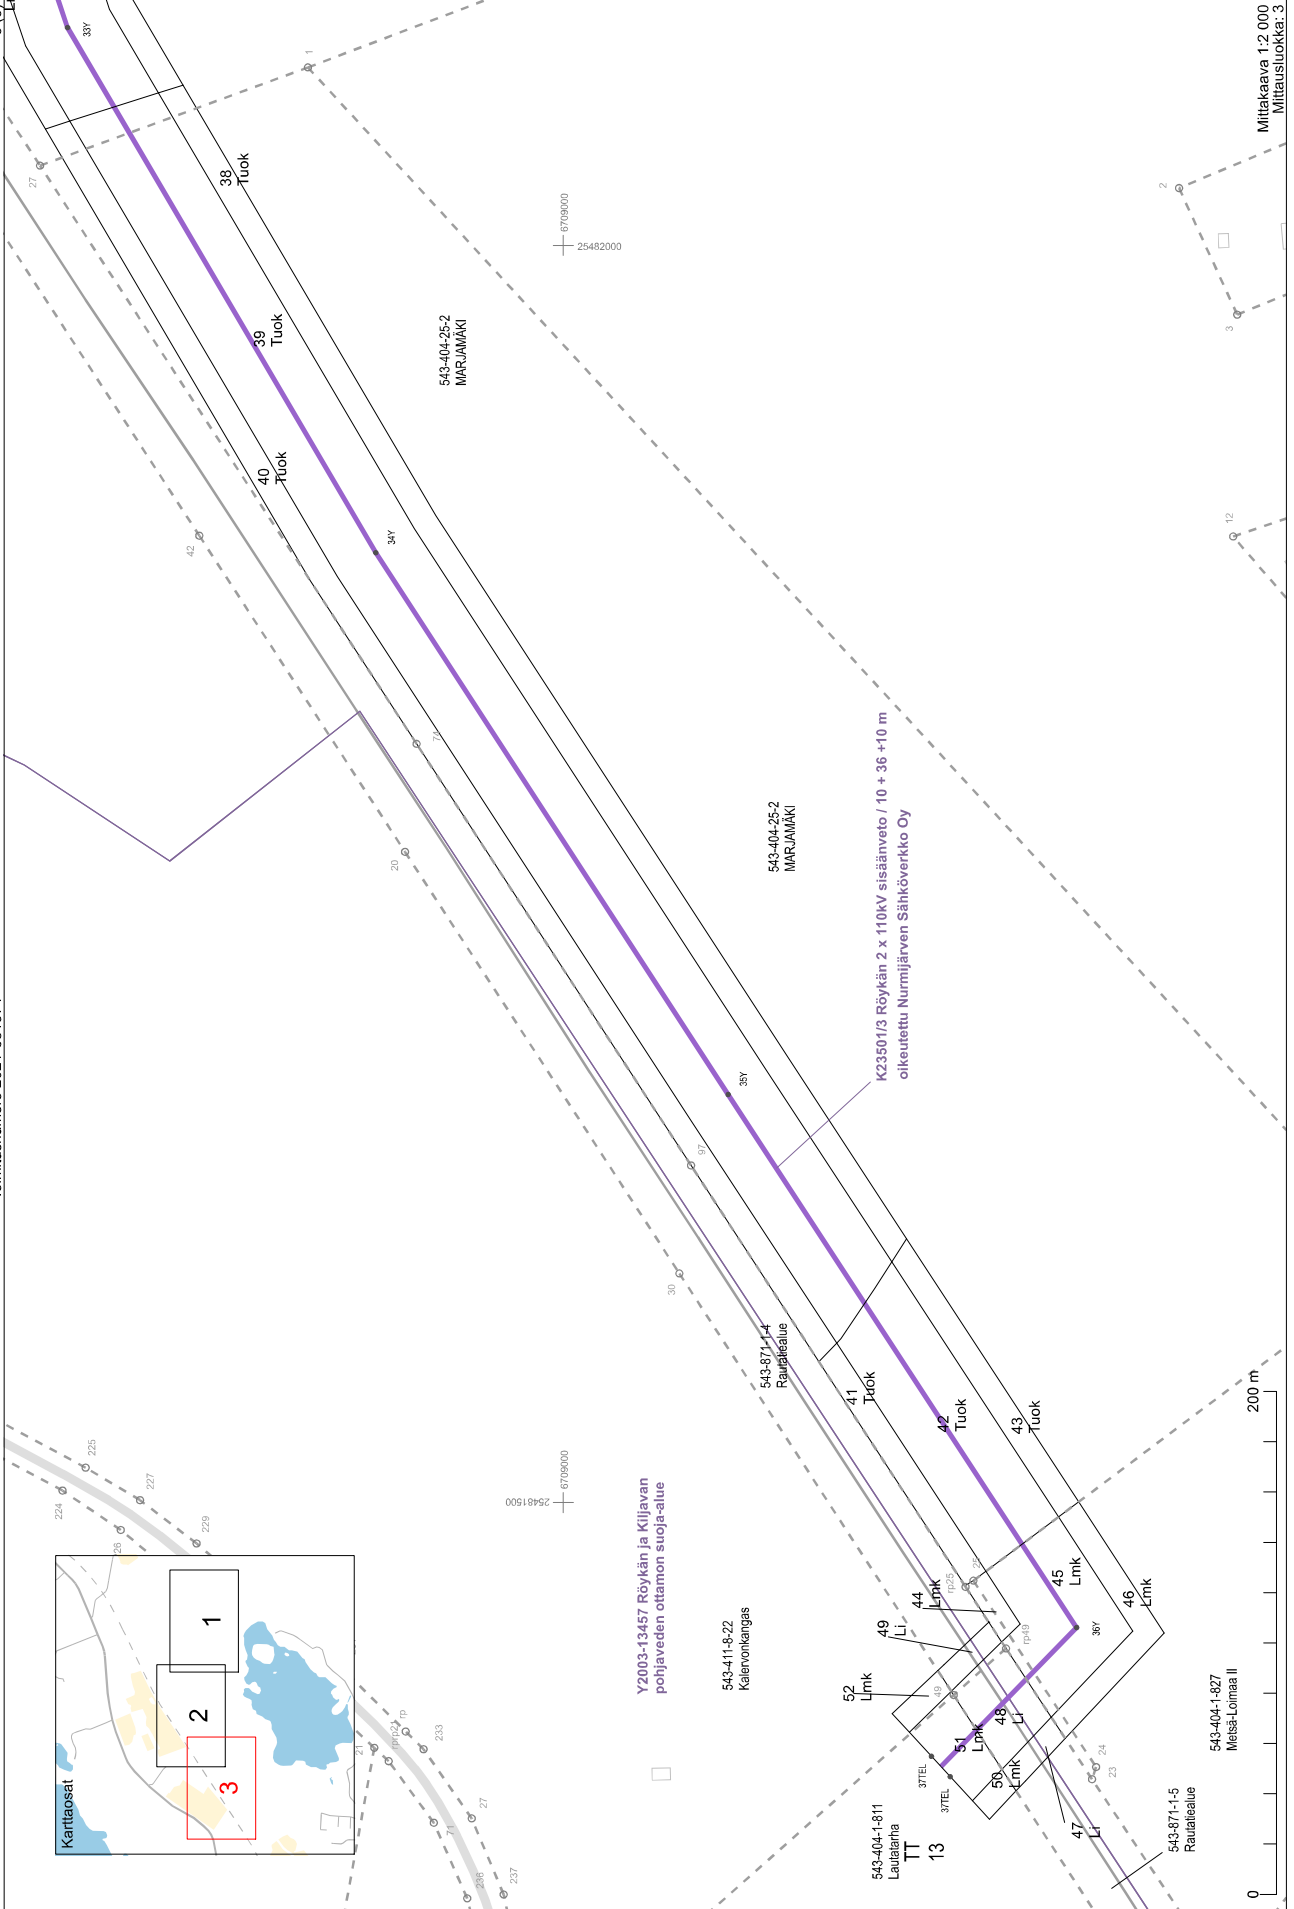

Y2003-13457 Røykän ja Kiljavan
pohjaveden ottaman suoja-alue

543-411-9-22
Kalevankangas

543-404-25-2
MARJAMÄKI

543-871-1-4
Rautatiealue

543-404-1-811
Laulatarha

K233501/3 Røykän 2 x 110kV sisäänveto / 10 + 36 +10 m
olkeutettu Nurmijärven Sähköverkko Oy

543-871-1-5
Rautatiealue

543-404-1-827
Meissa-Loimaa II

Mittakaava 1:2 000
Mittausluokka: 3

Koordinaattijärjestelmä: ETRS-GK(n)peruskoordinaatisto