




7003661

563918

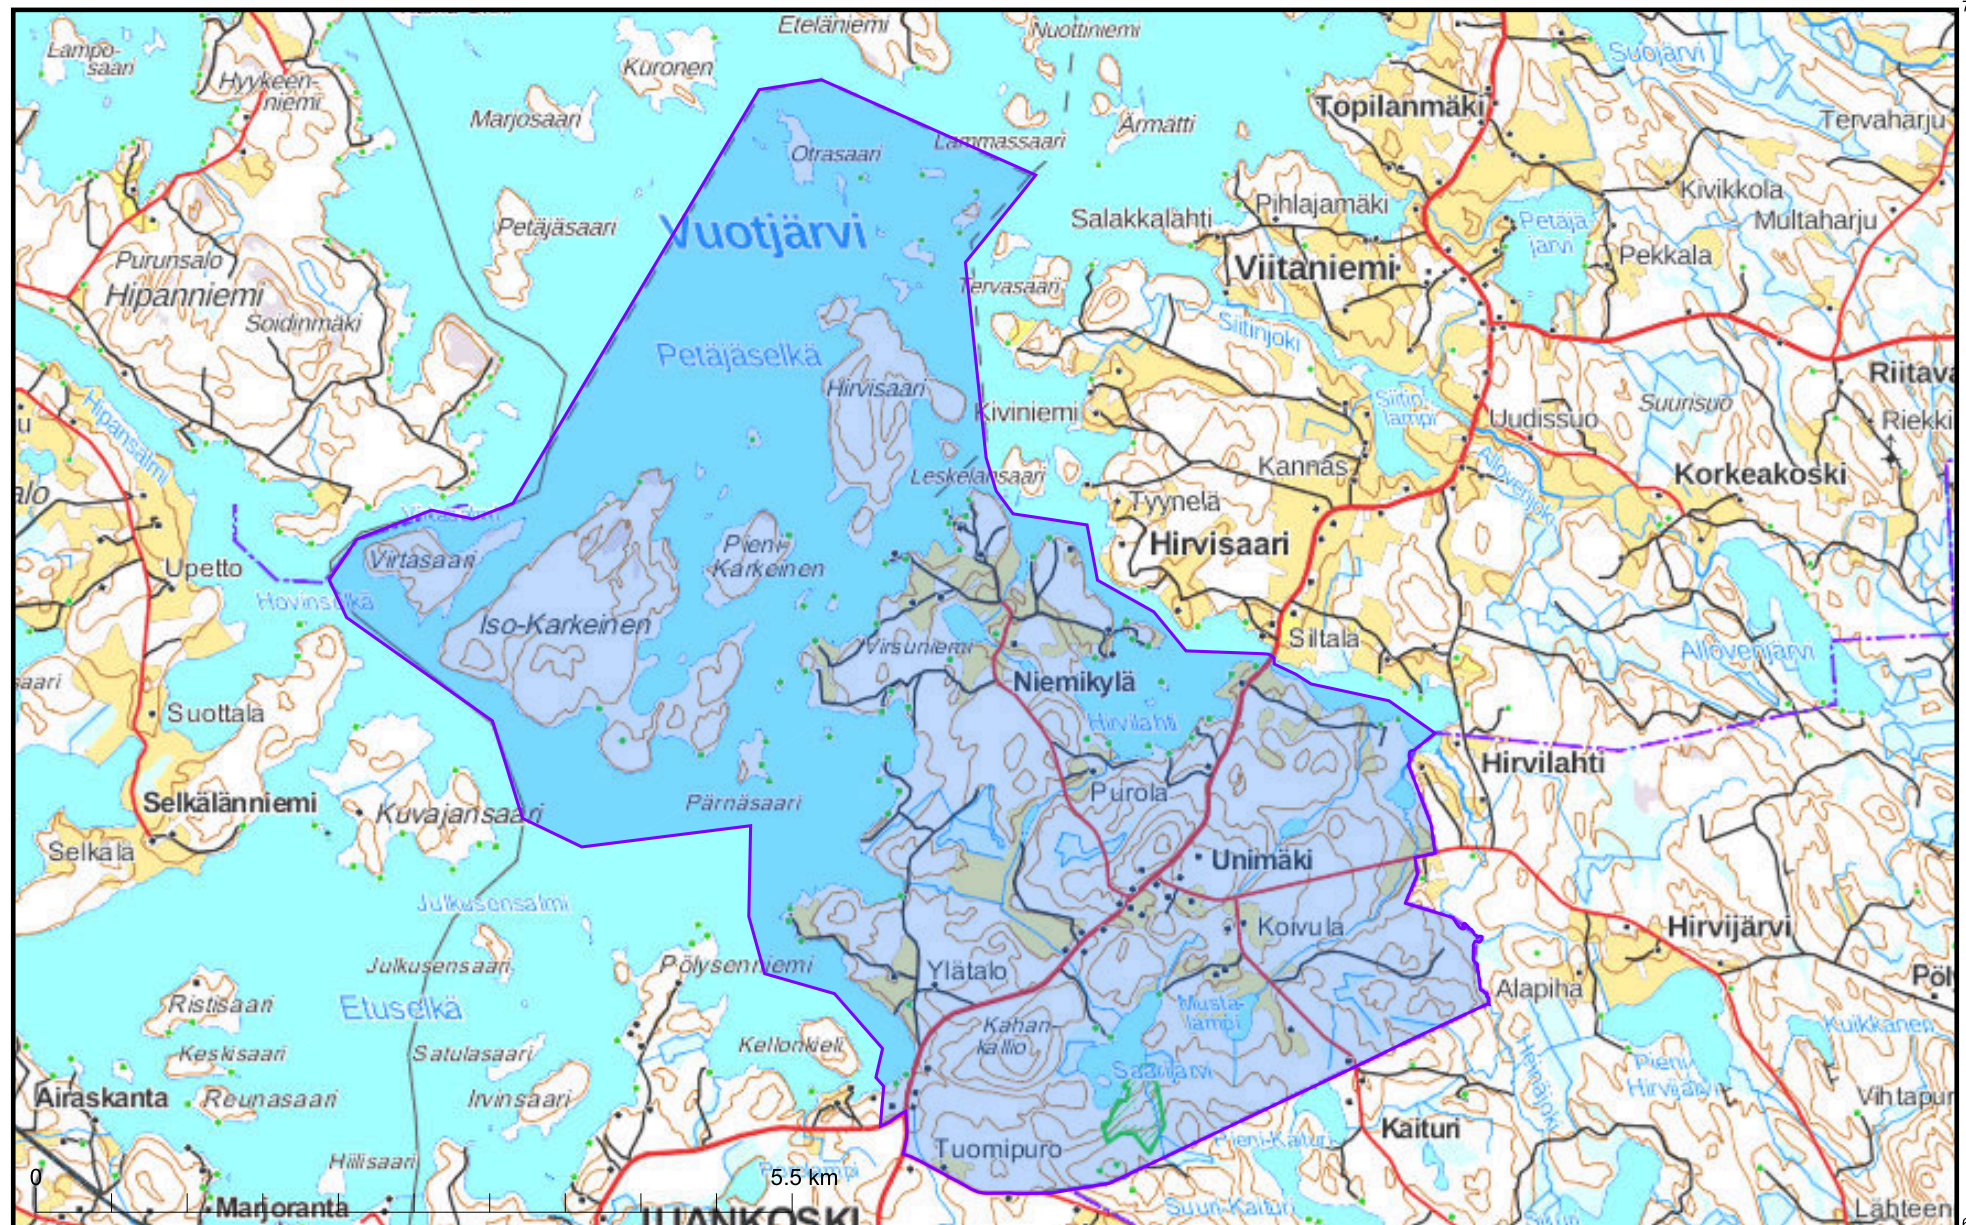

KARTTATULOSTE

P514, P523

Vahvistamistoimitus TN2025-752140 Kuopio/Unimäki

2025-02-25

2025-752140

Kartan sijaintitiedoissa voi olla epätarkkuuksia. Kiinteistön tarkka alueellinen ulottuvuus selviää toimitusasiakirjoista ja maastosta.

Mittakaava 1:55 000

Koordinaattijärjestelmä: ETRS-TM35FIN

6994806

573053