


Majanperä-Pulkkila 110 kV voimajohto, 1:20 000

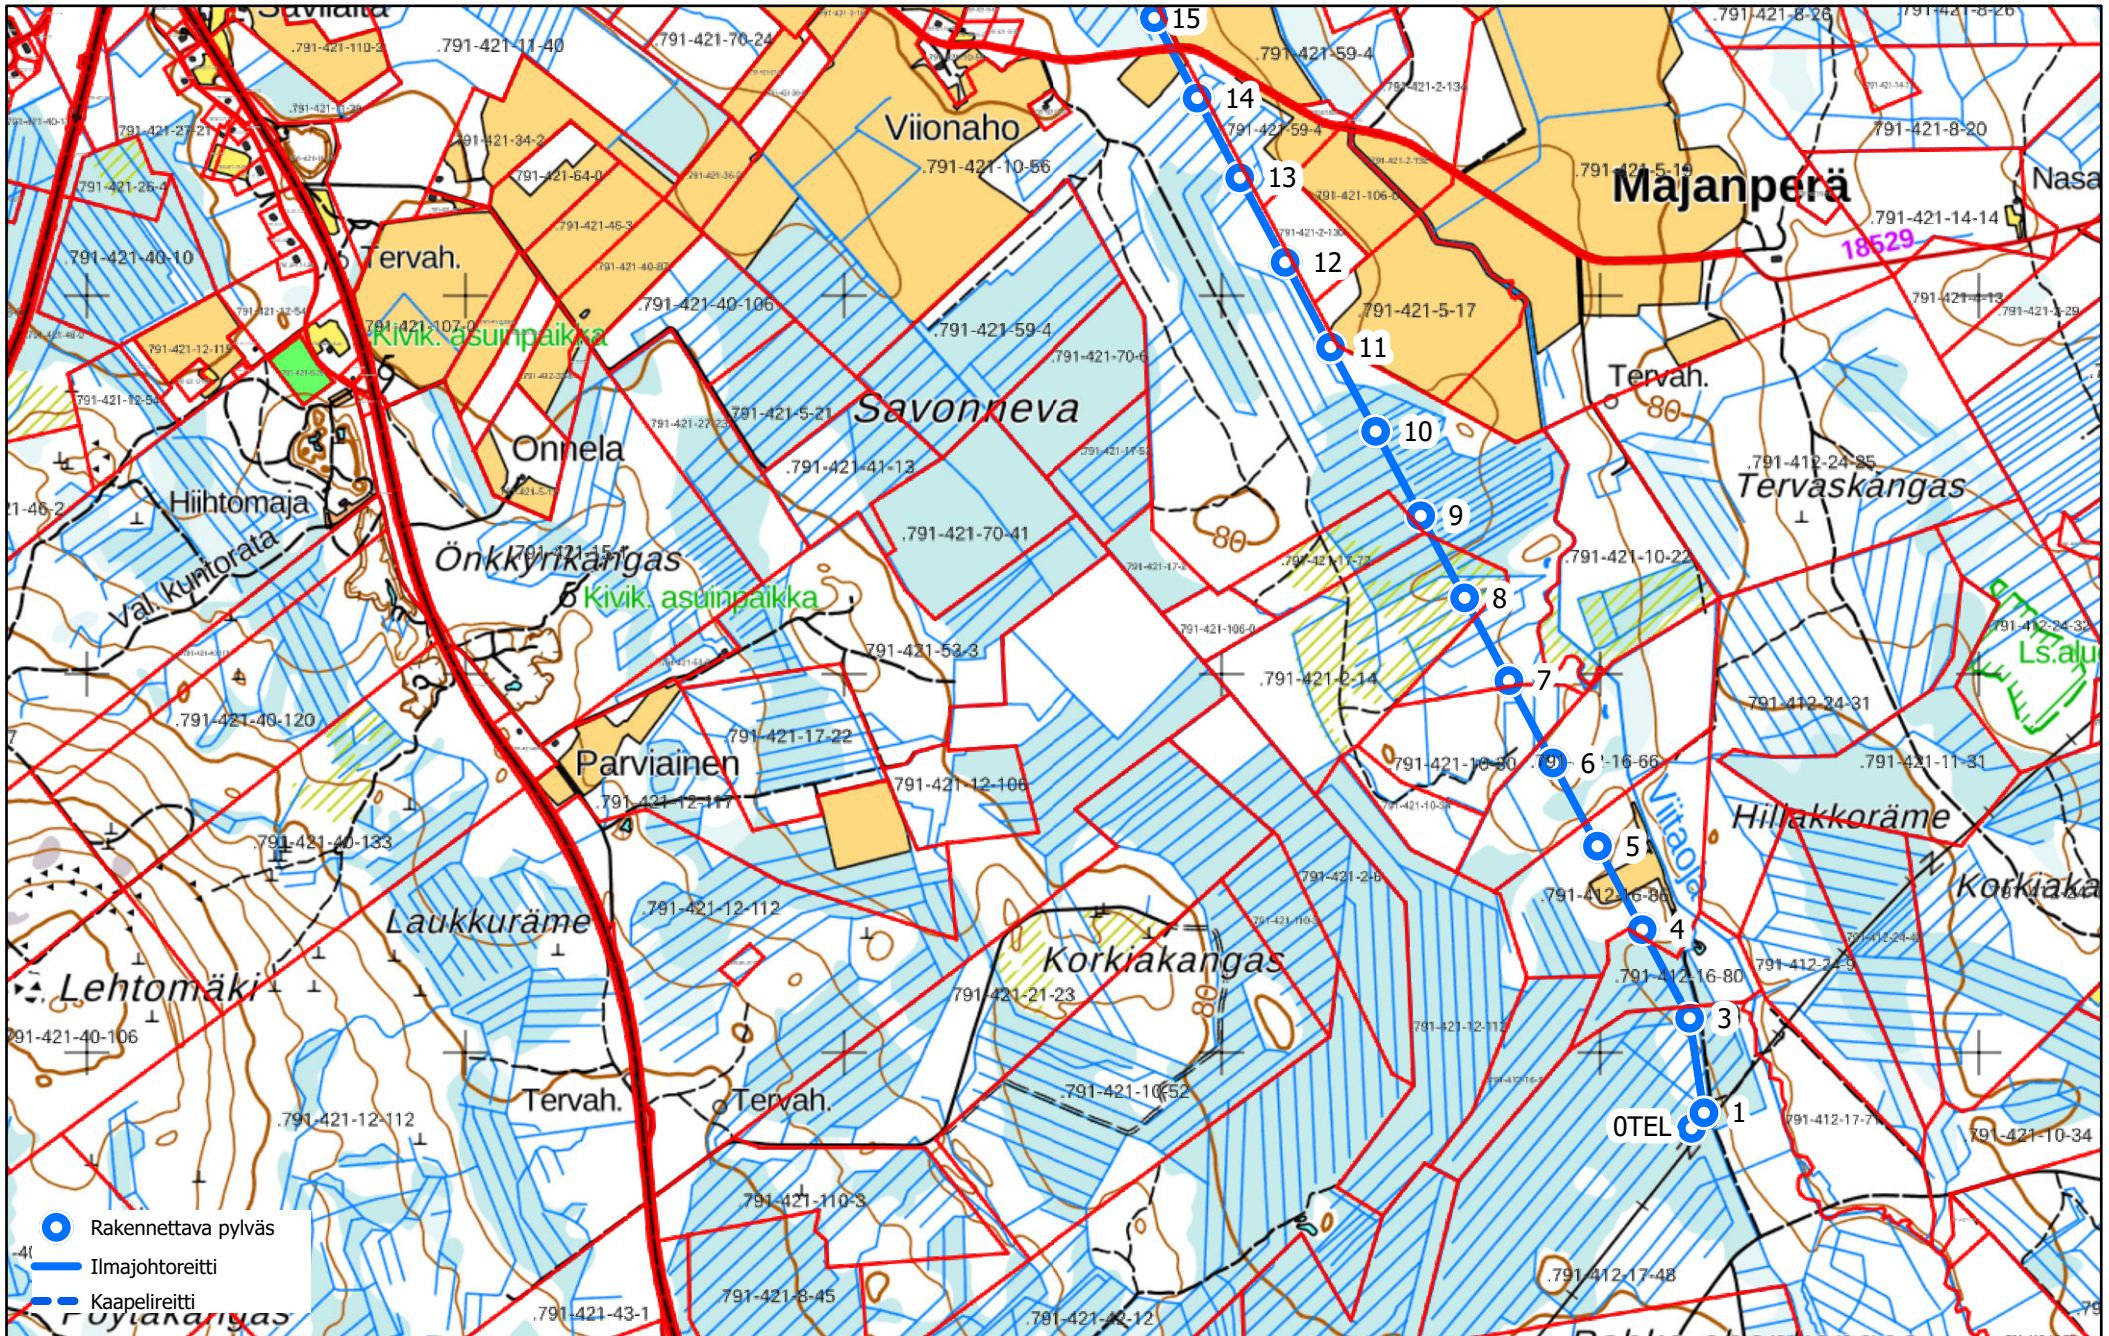

Asiakas	Suunnittelut	Otsikko	SUTU	Dokumenttitunnus	Koko	Kartta	Tarkastaja	Hyväksyjä
Elenia Verko Oyj	Reijlers Finland Oy	Majanperä-Pulkkila 1:20 000 kartta	4052	REJ-8600317-2-1	A4	L. Hari/5.12.2022	M.Karhapää/7.12.2022	M.Hautalo/7.12.2022

Sisältää Maanmittauslaitoksen maastokartta-aineistoja 12/2022

Majanperä-Pulkkila 110 kV voimajohto, 1:20 000



Asiakas	Suunnittelut	Ostajiko	SUTU	Dokumenttitunnus	Koko	Kartta	Tarkastaja	Hyväksyjä
Elenia Verko Oyj	Rejlers Finland Oy	Majanperä-Pulkkila 1:20 000 kartta	4052	REJ-8600317-2-1	A4	L.Hari/5.12.2022	M.Karhapanä/7.12.2022	M.Hauterola/7.12.2022

Sisältää Maanmittauslaitoksen maastokartta-aineistoja 12/2022