



Suunniteltu 2x110 kV Kopula - Etelä-Nummela voimajohto 1:10 000

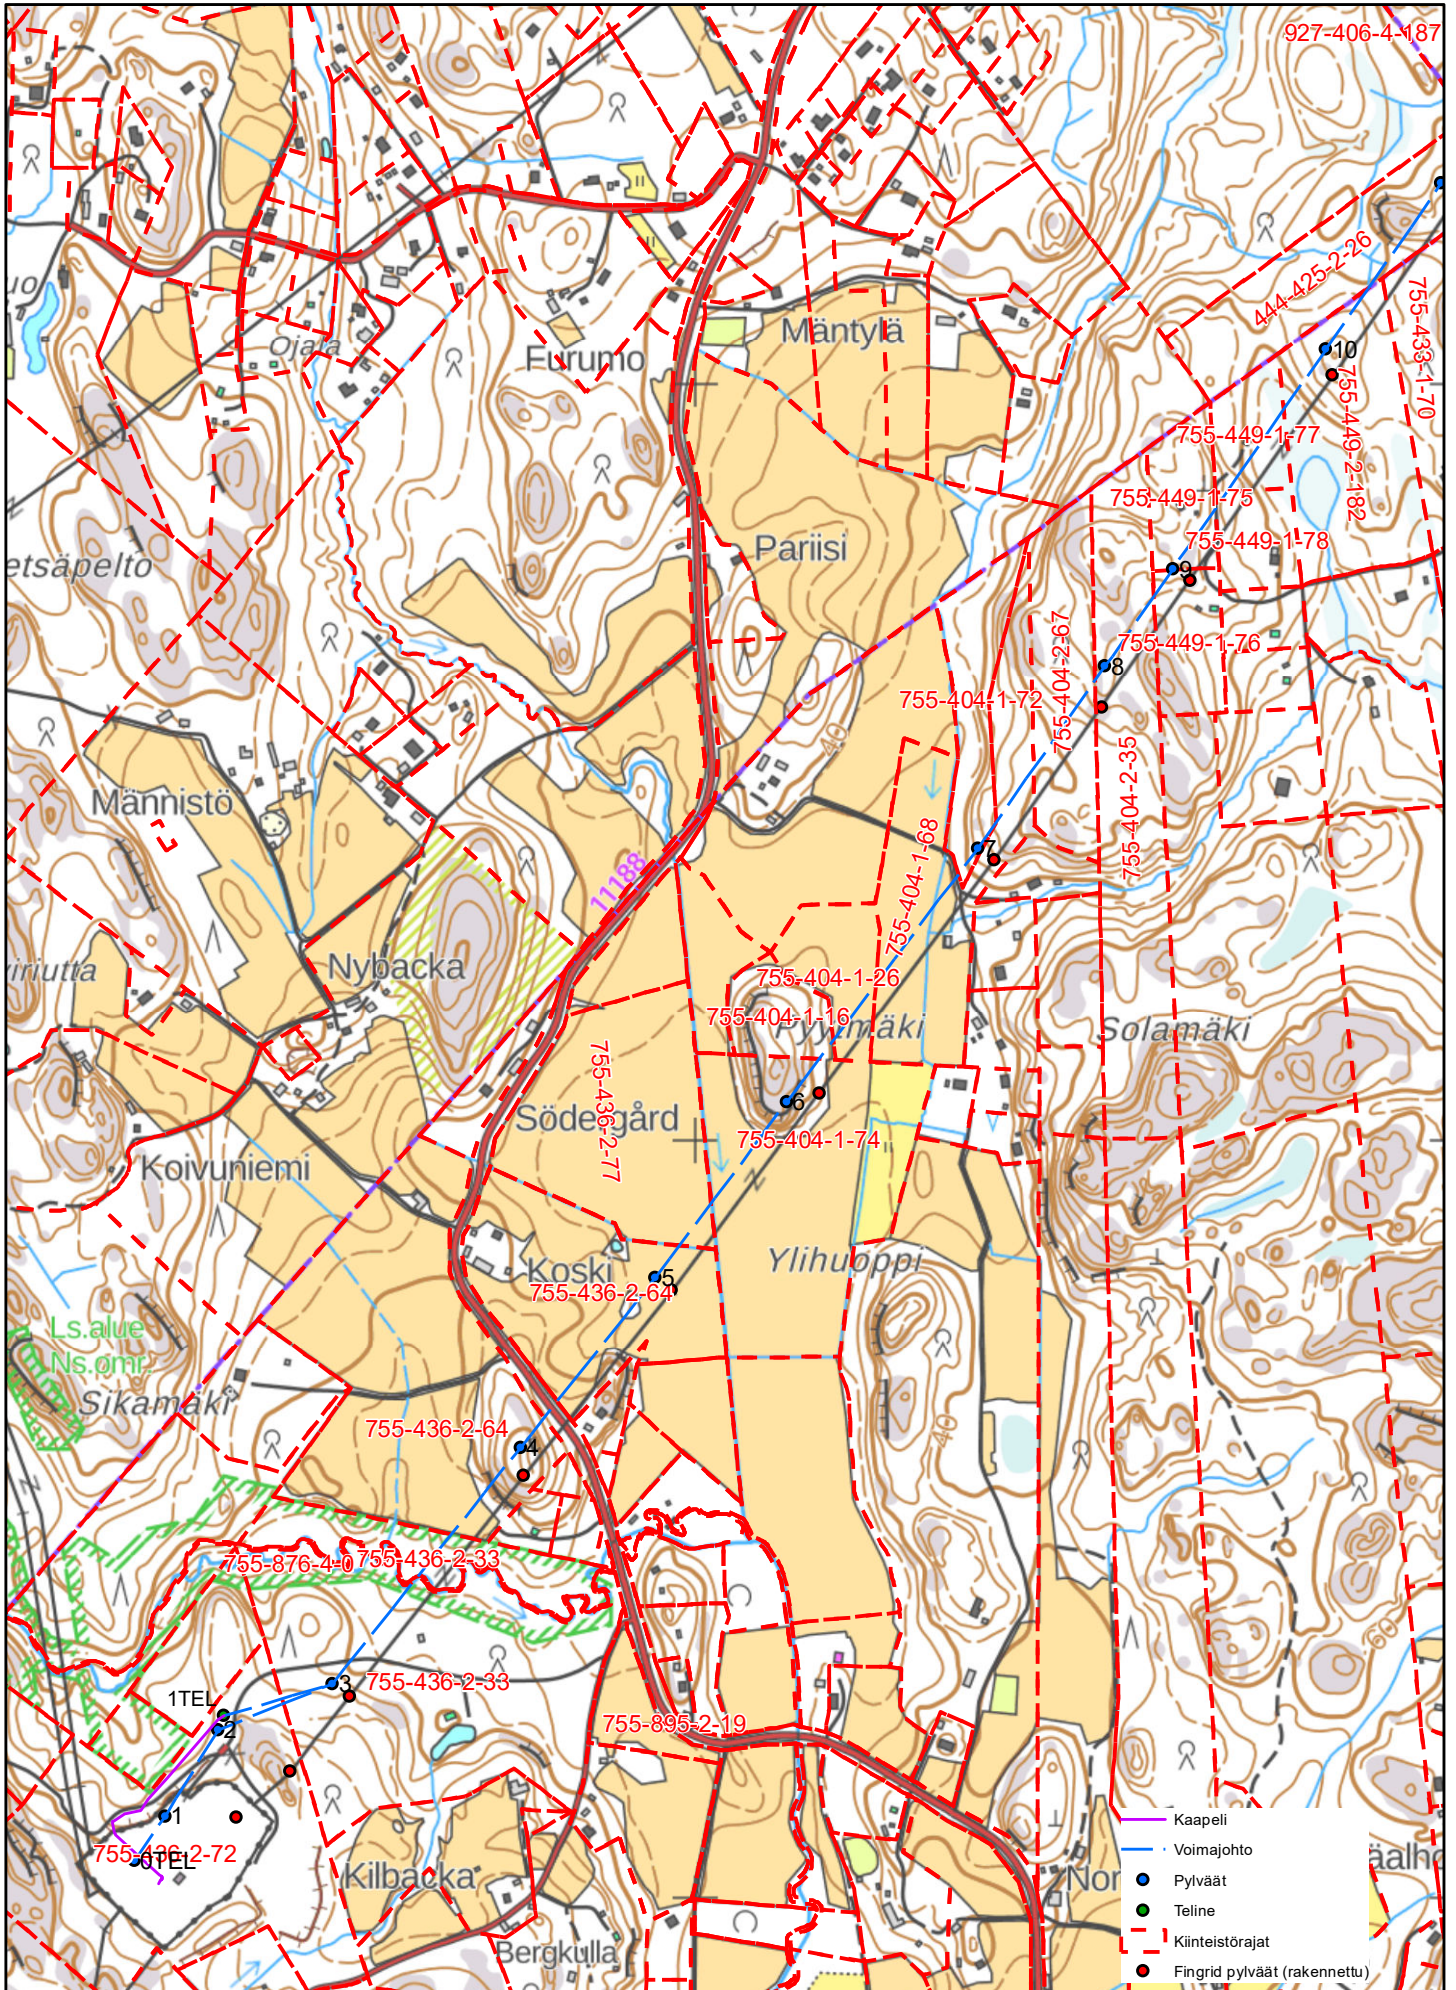

0 37,575 150 Metria

Suunniteltu 2x110 kV Kopula - Etelä-Nummela voimajohto 1:10 000

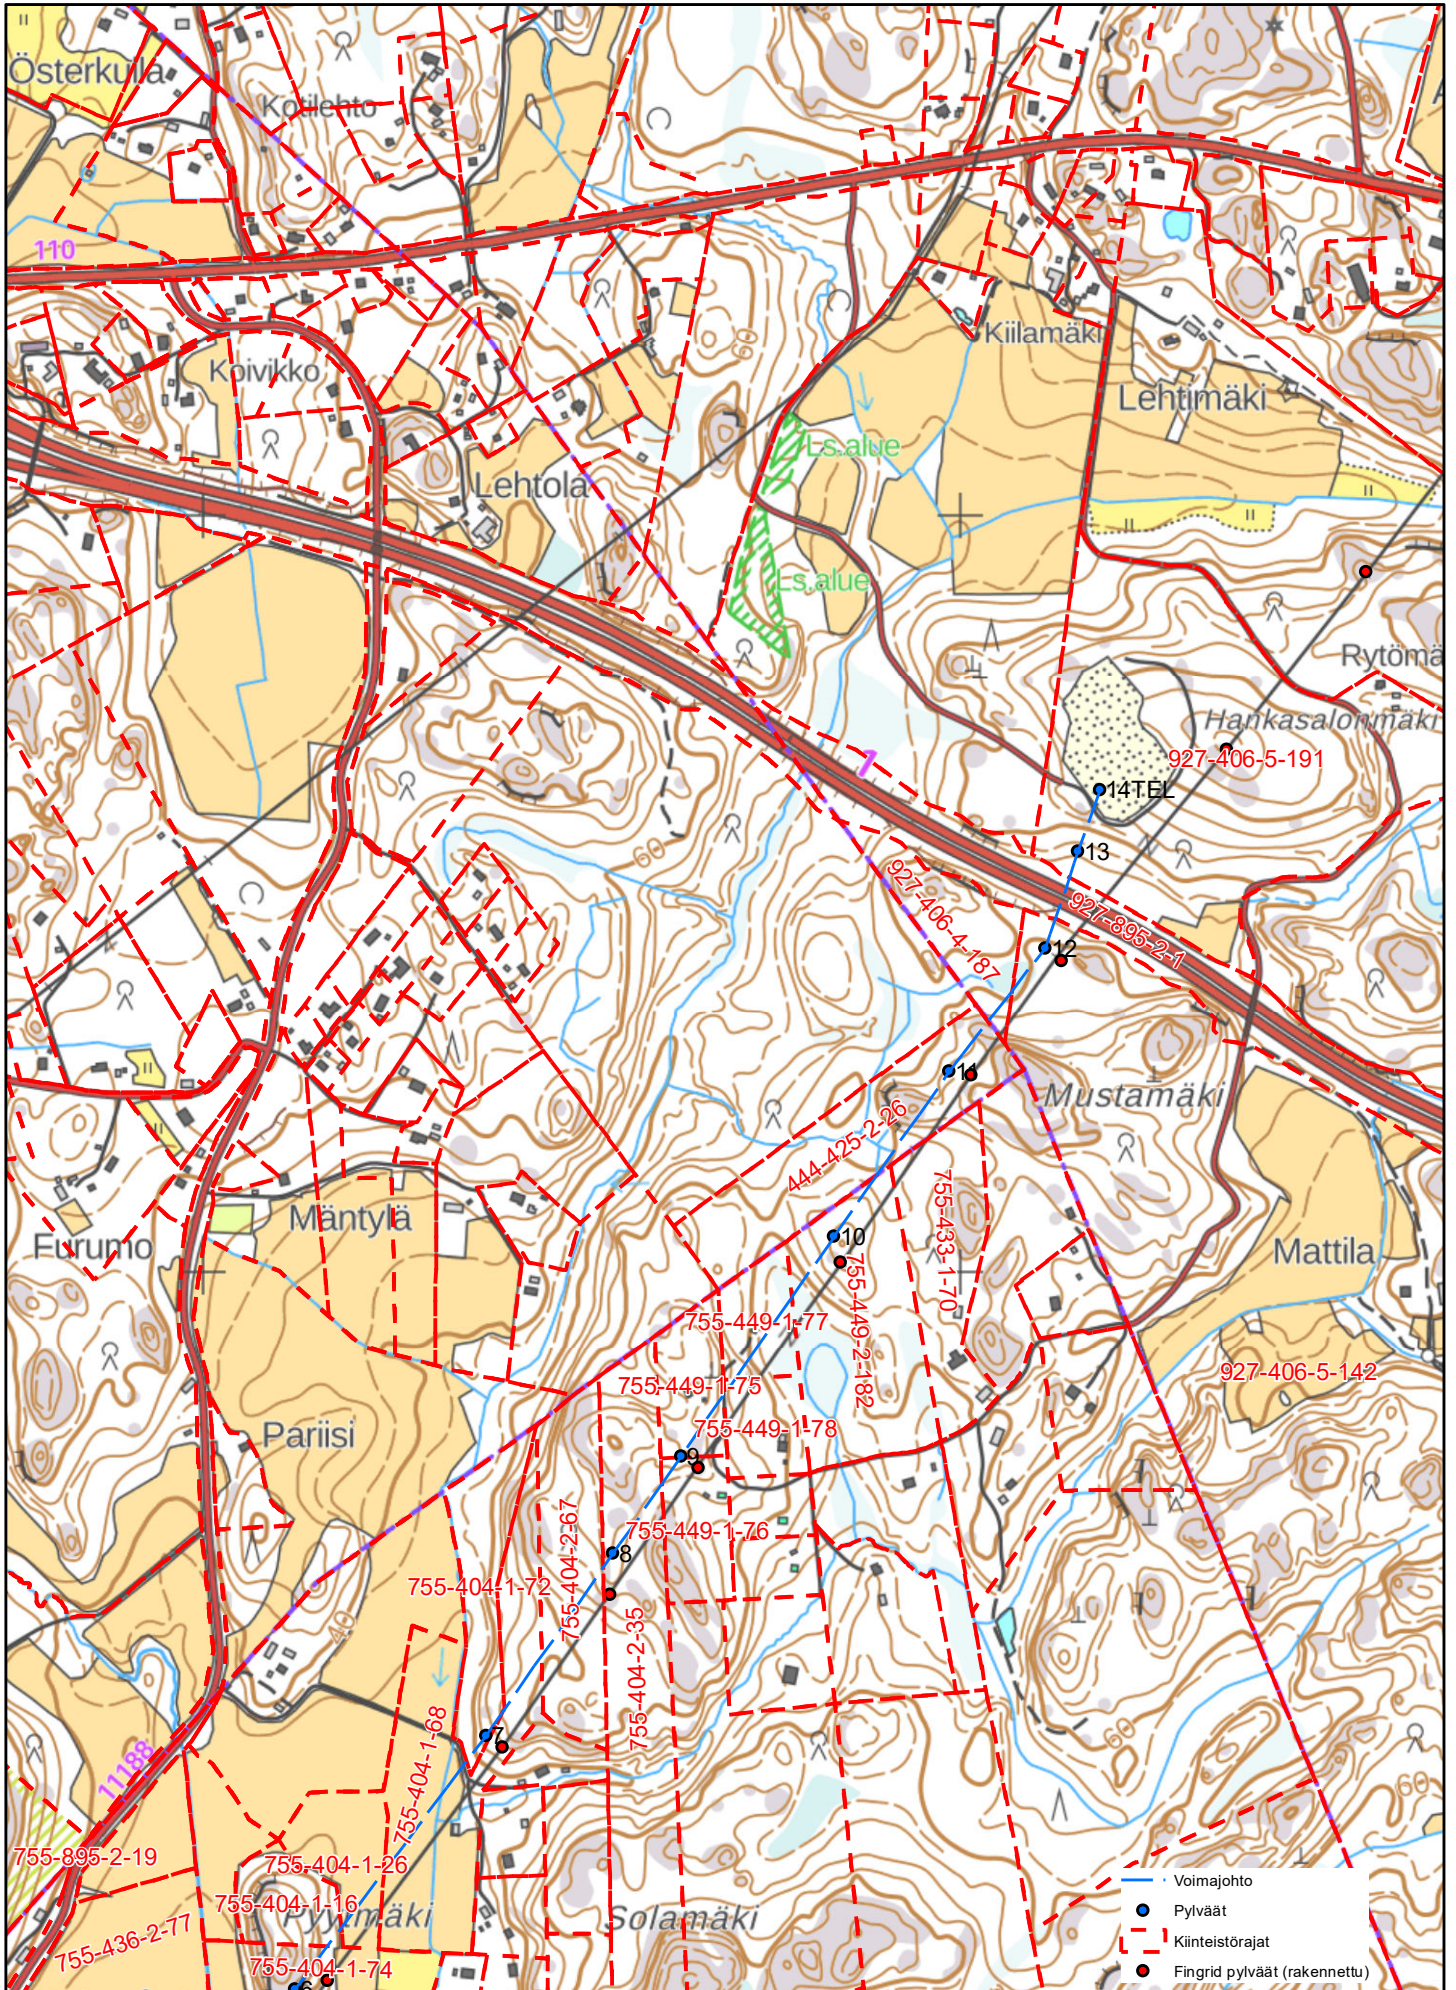

0 37,575 150 Metria