


Fastighetsbeteckning: 287-408-878-2
Namn: LASTPLATS OCH FISKELÄGER
Typ av registerenhet: Samfällt jordområde
Kommun: Kristinestad (287)
Antal skiften: 8

På registerenhetens område finns en generalplan.

FDSfast/Händelse 2025-750919


Registerläge 19.3.2025

Utskriven 24.3.2025

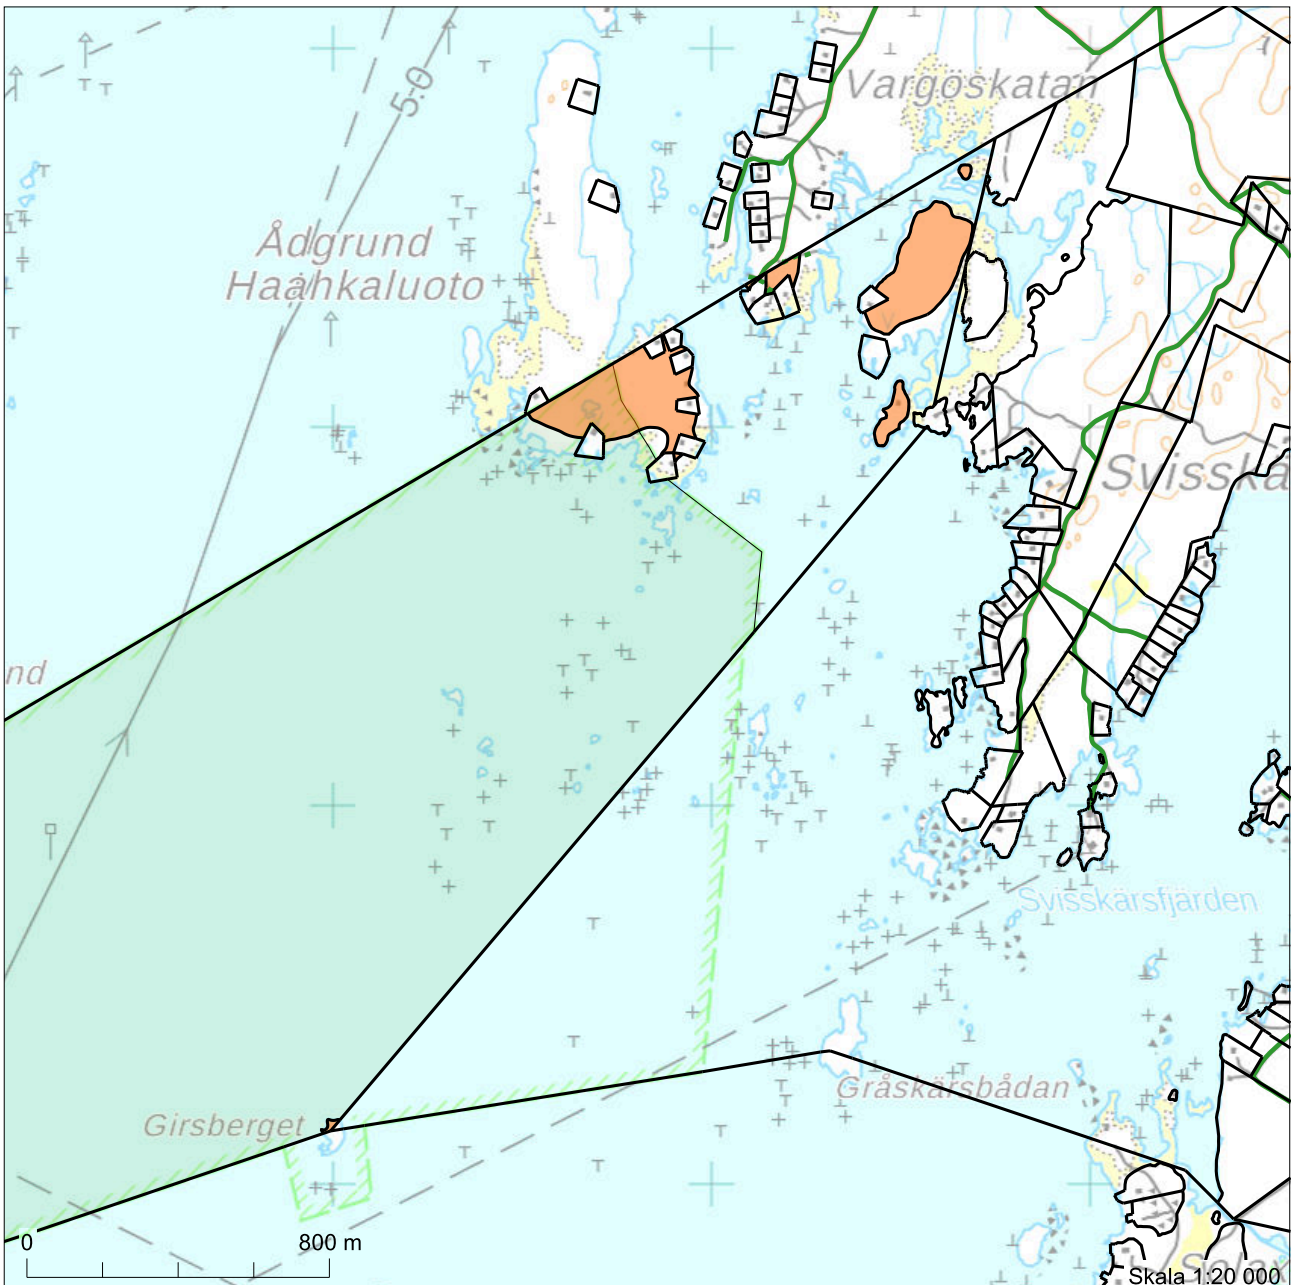


6913114

6909714

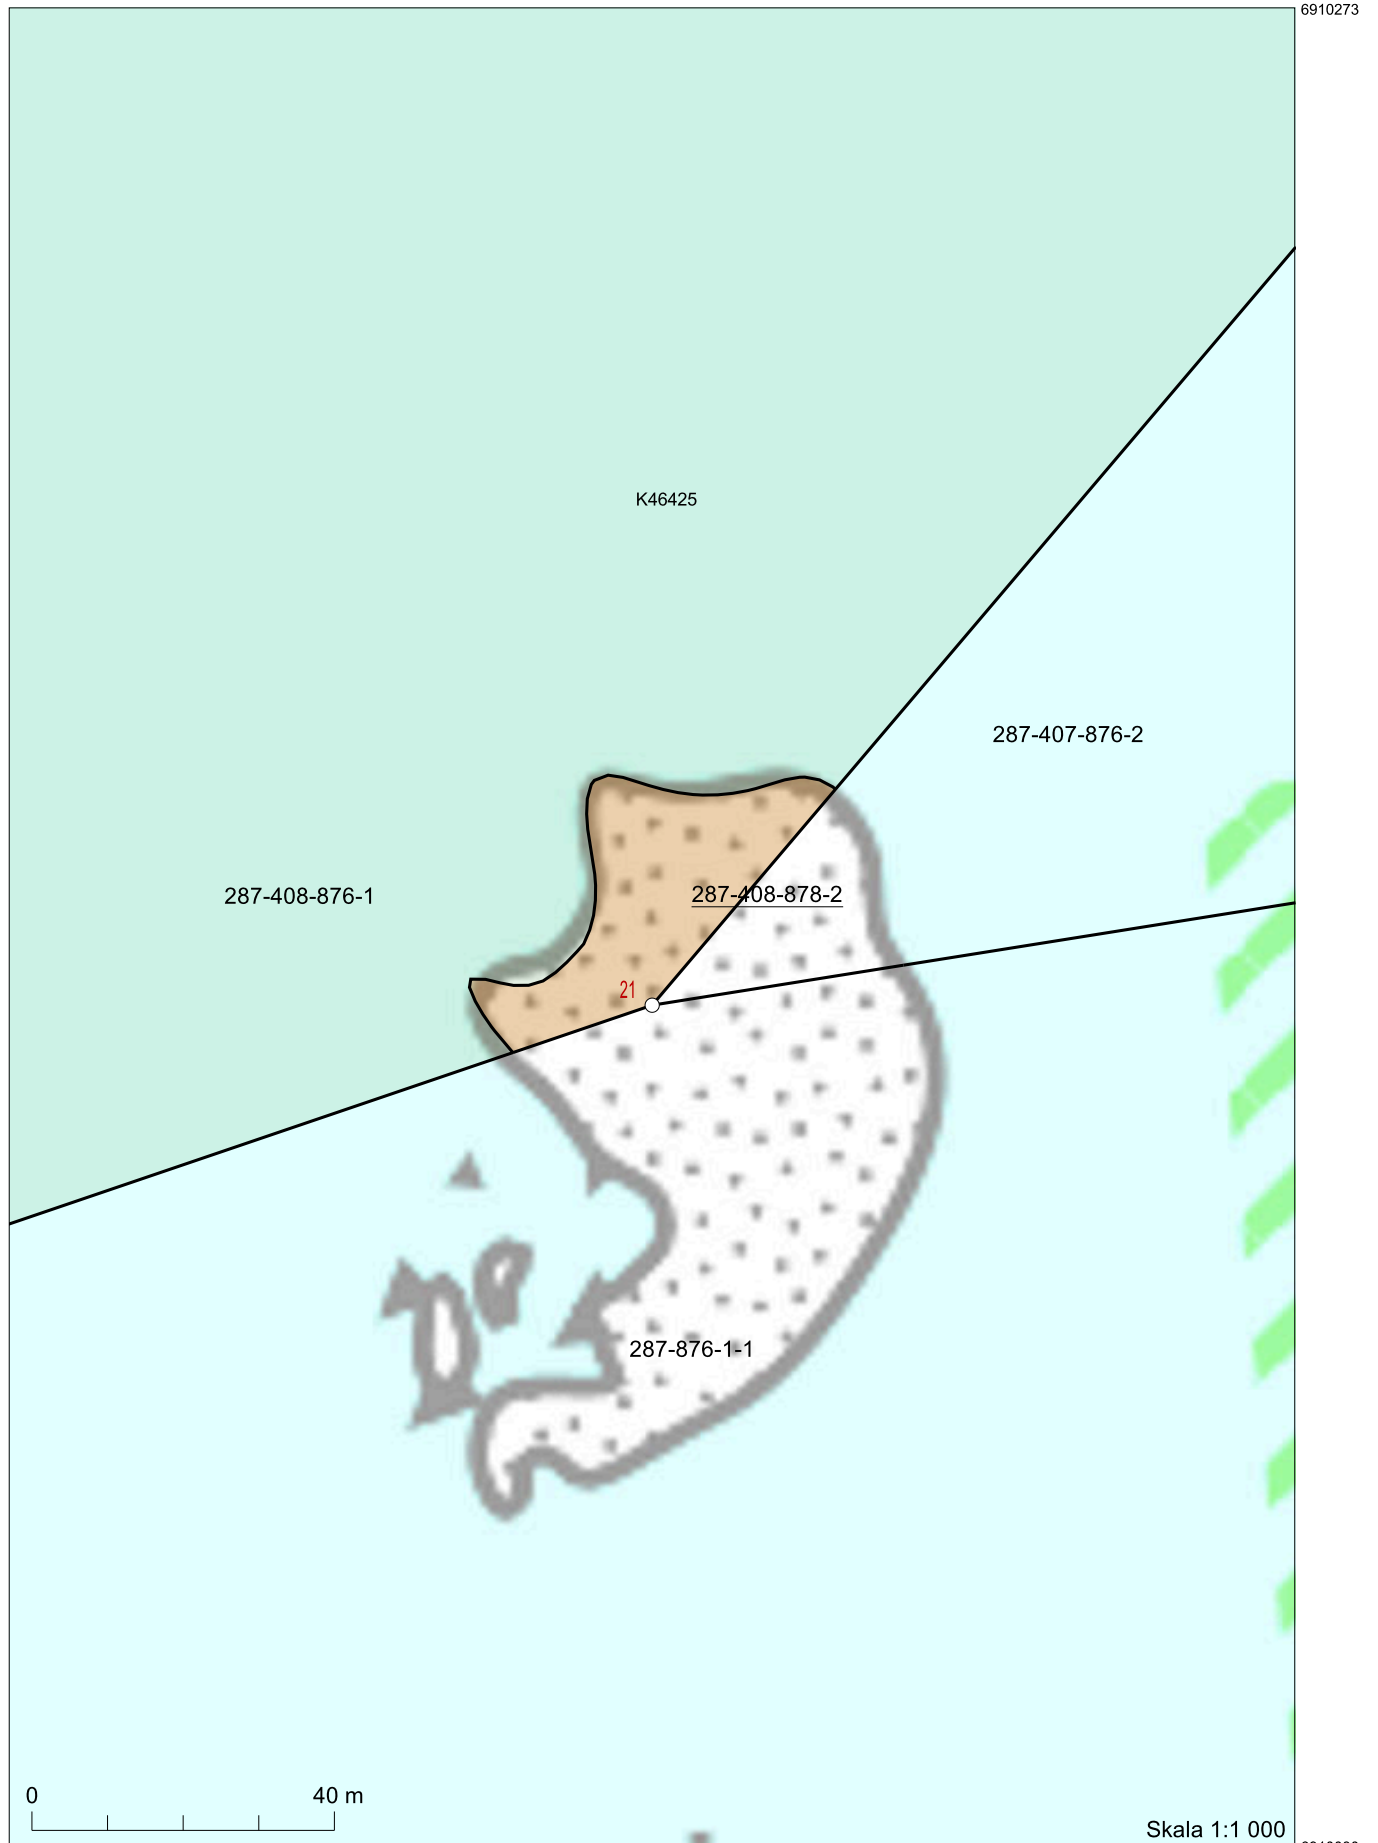

206909 Koordinatsystem: ETRS-TM35FIN
Bakgrundskartan är riktgivande.


6910030
207079

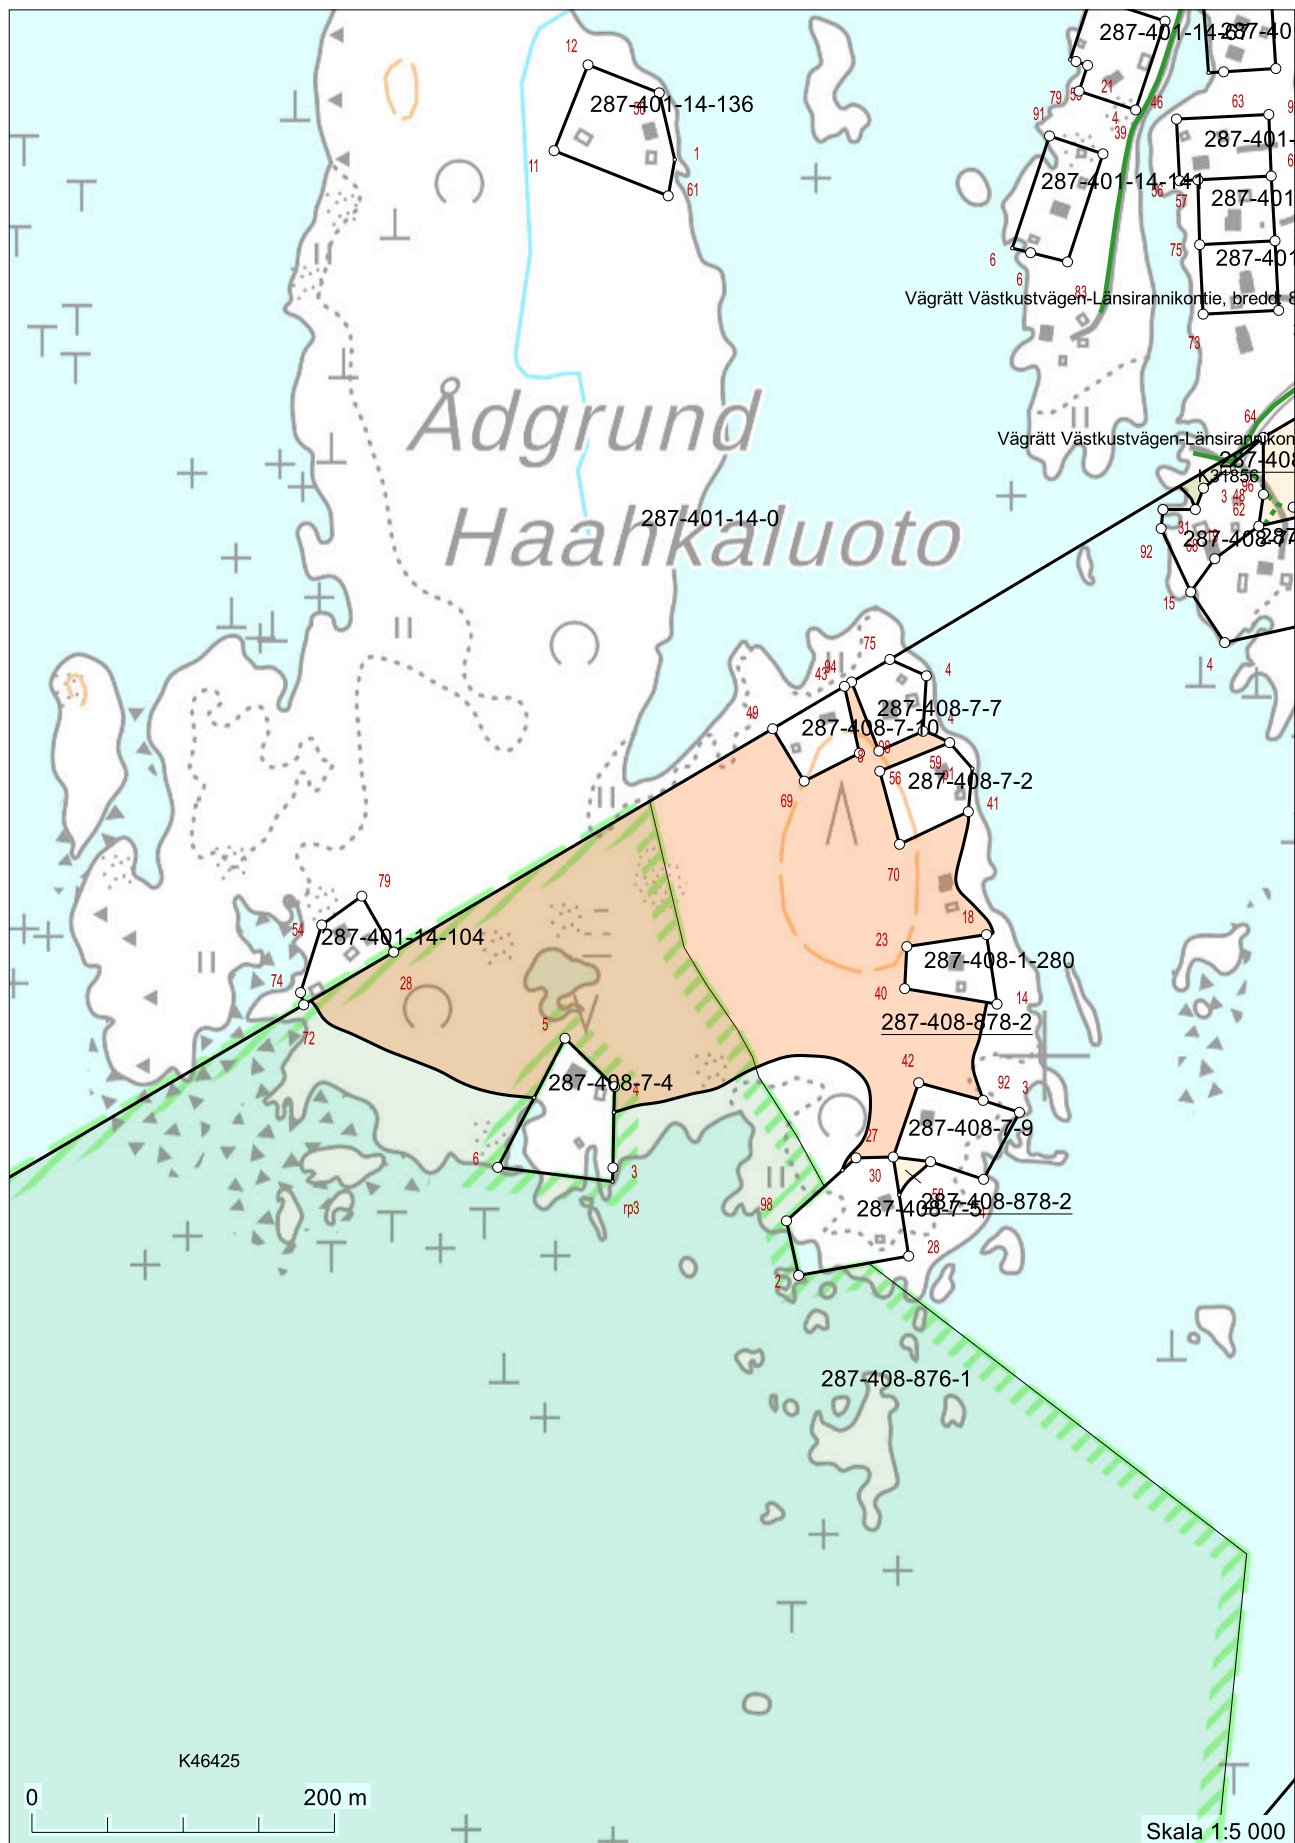

6912693

6911478

207316 Koordinatsystem: ETRS-TM35FIN
Bakgrundskartan är riktgivande.

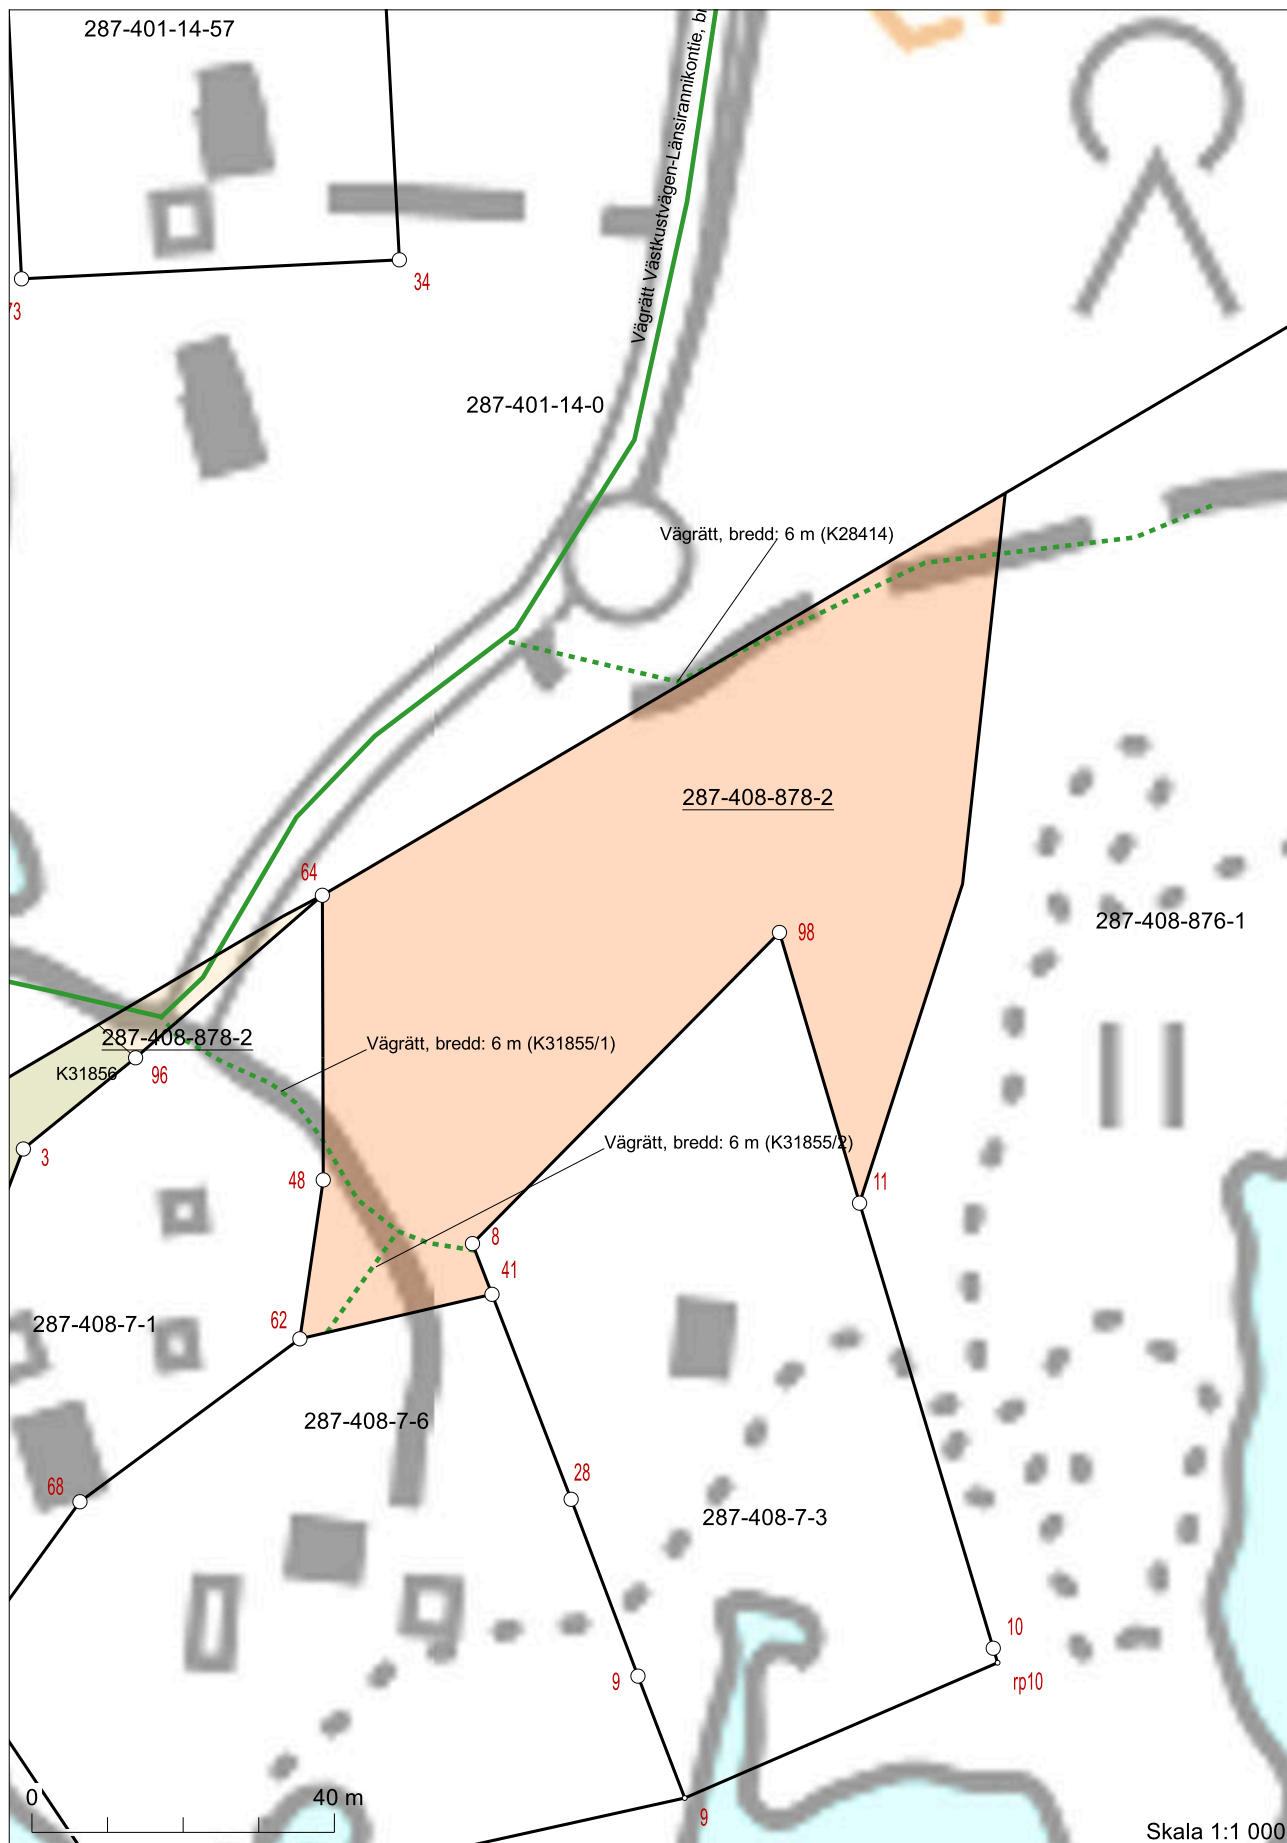


6912528

208104 Koordinatsystem: ETRS-TM35FIN
Bakgrundskartan är riktgivande.

Skala 1:1 000

6912285
208274

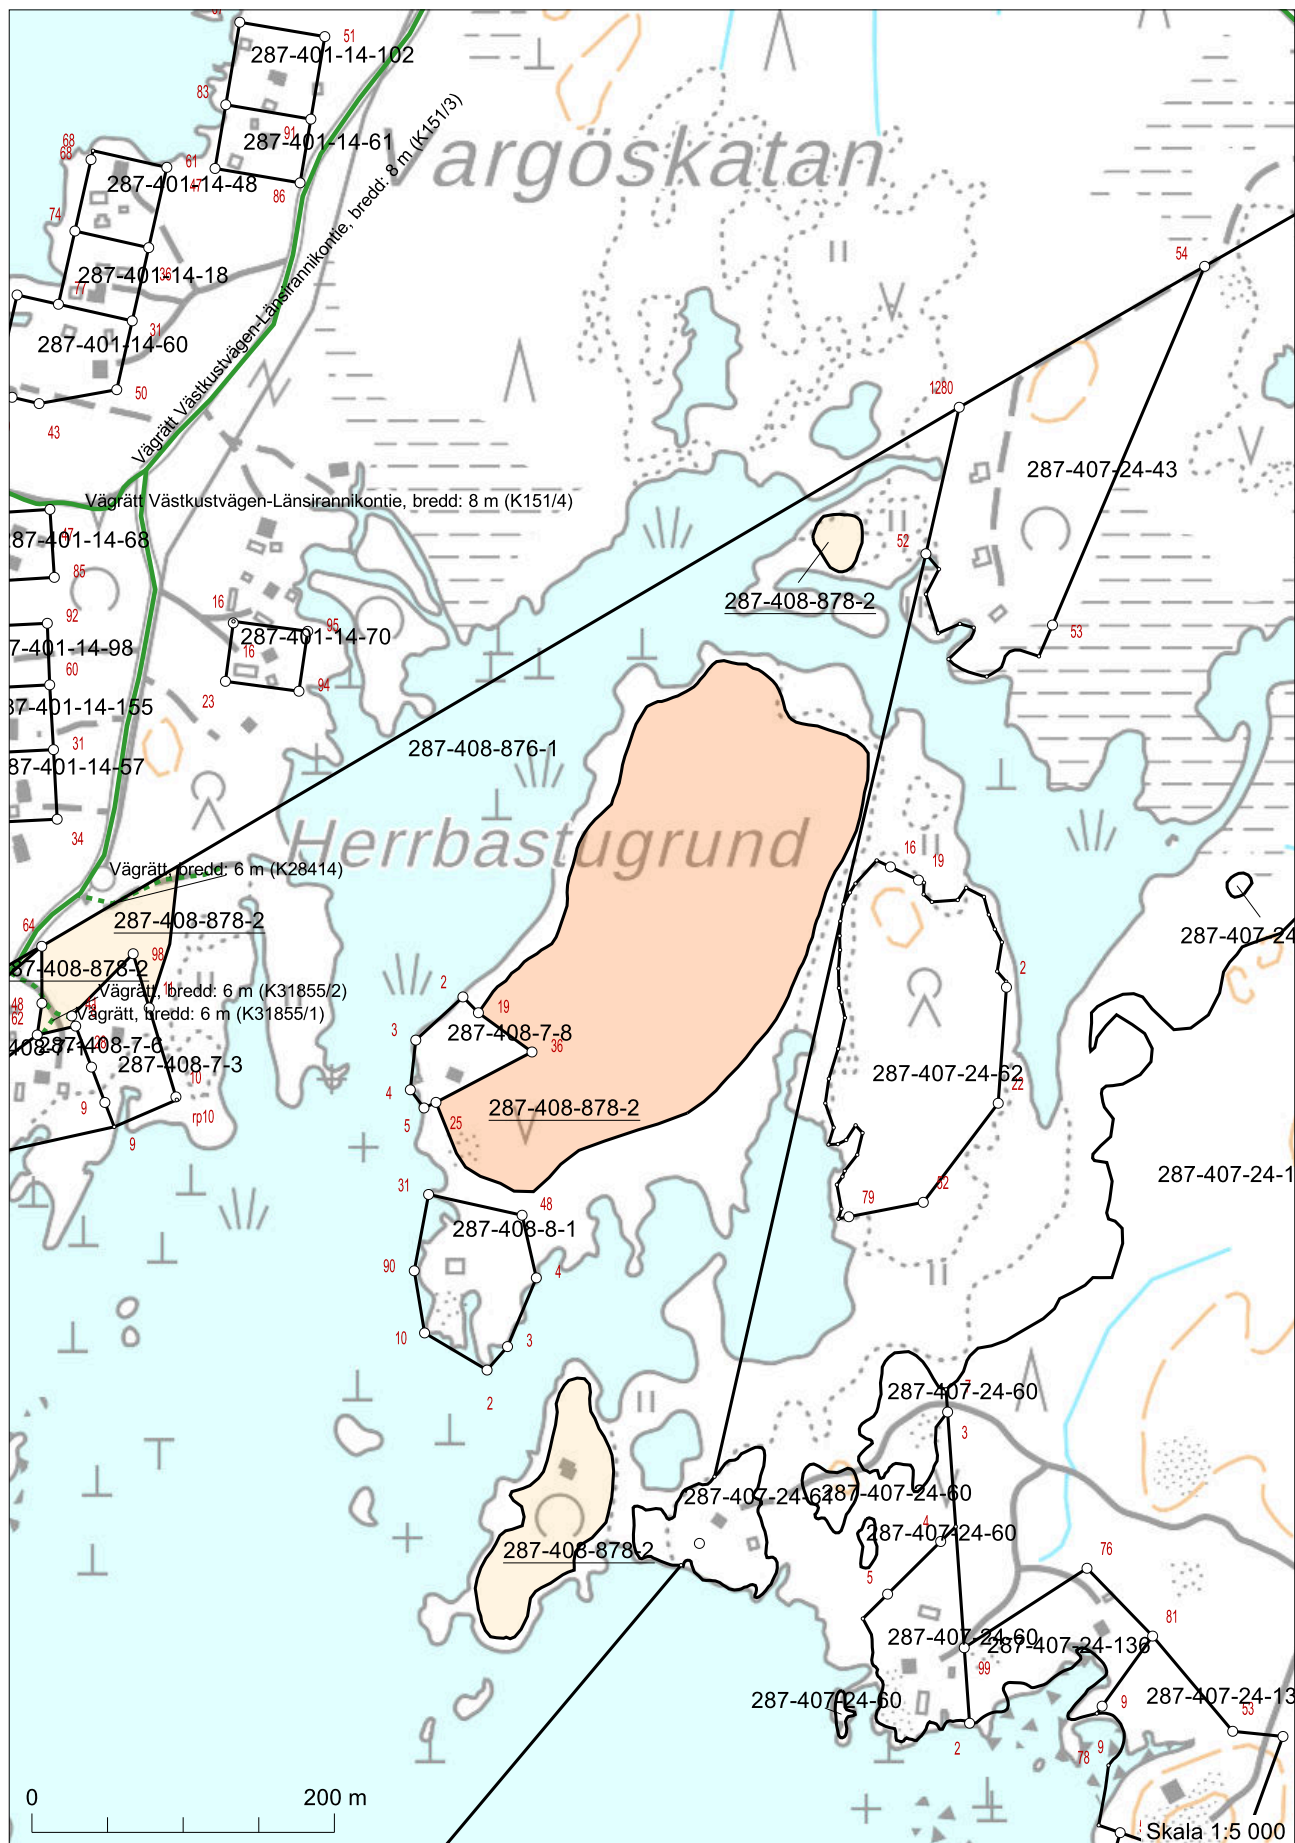


6913030

Koordinatsystem: ETRS-TM35FIN
Bakgrundskartan är riktgivande.

6911815
208974


6912159

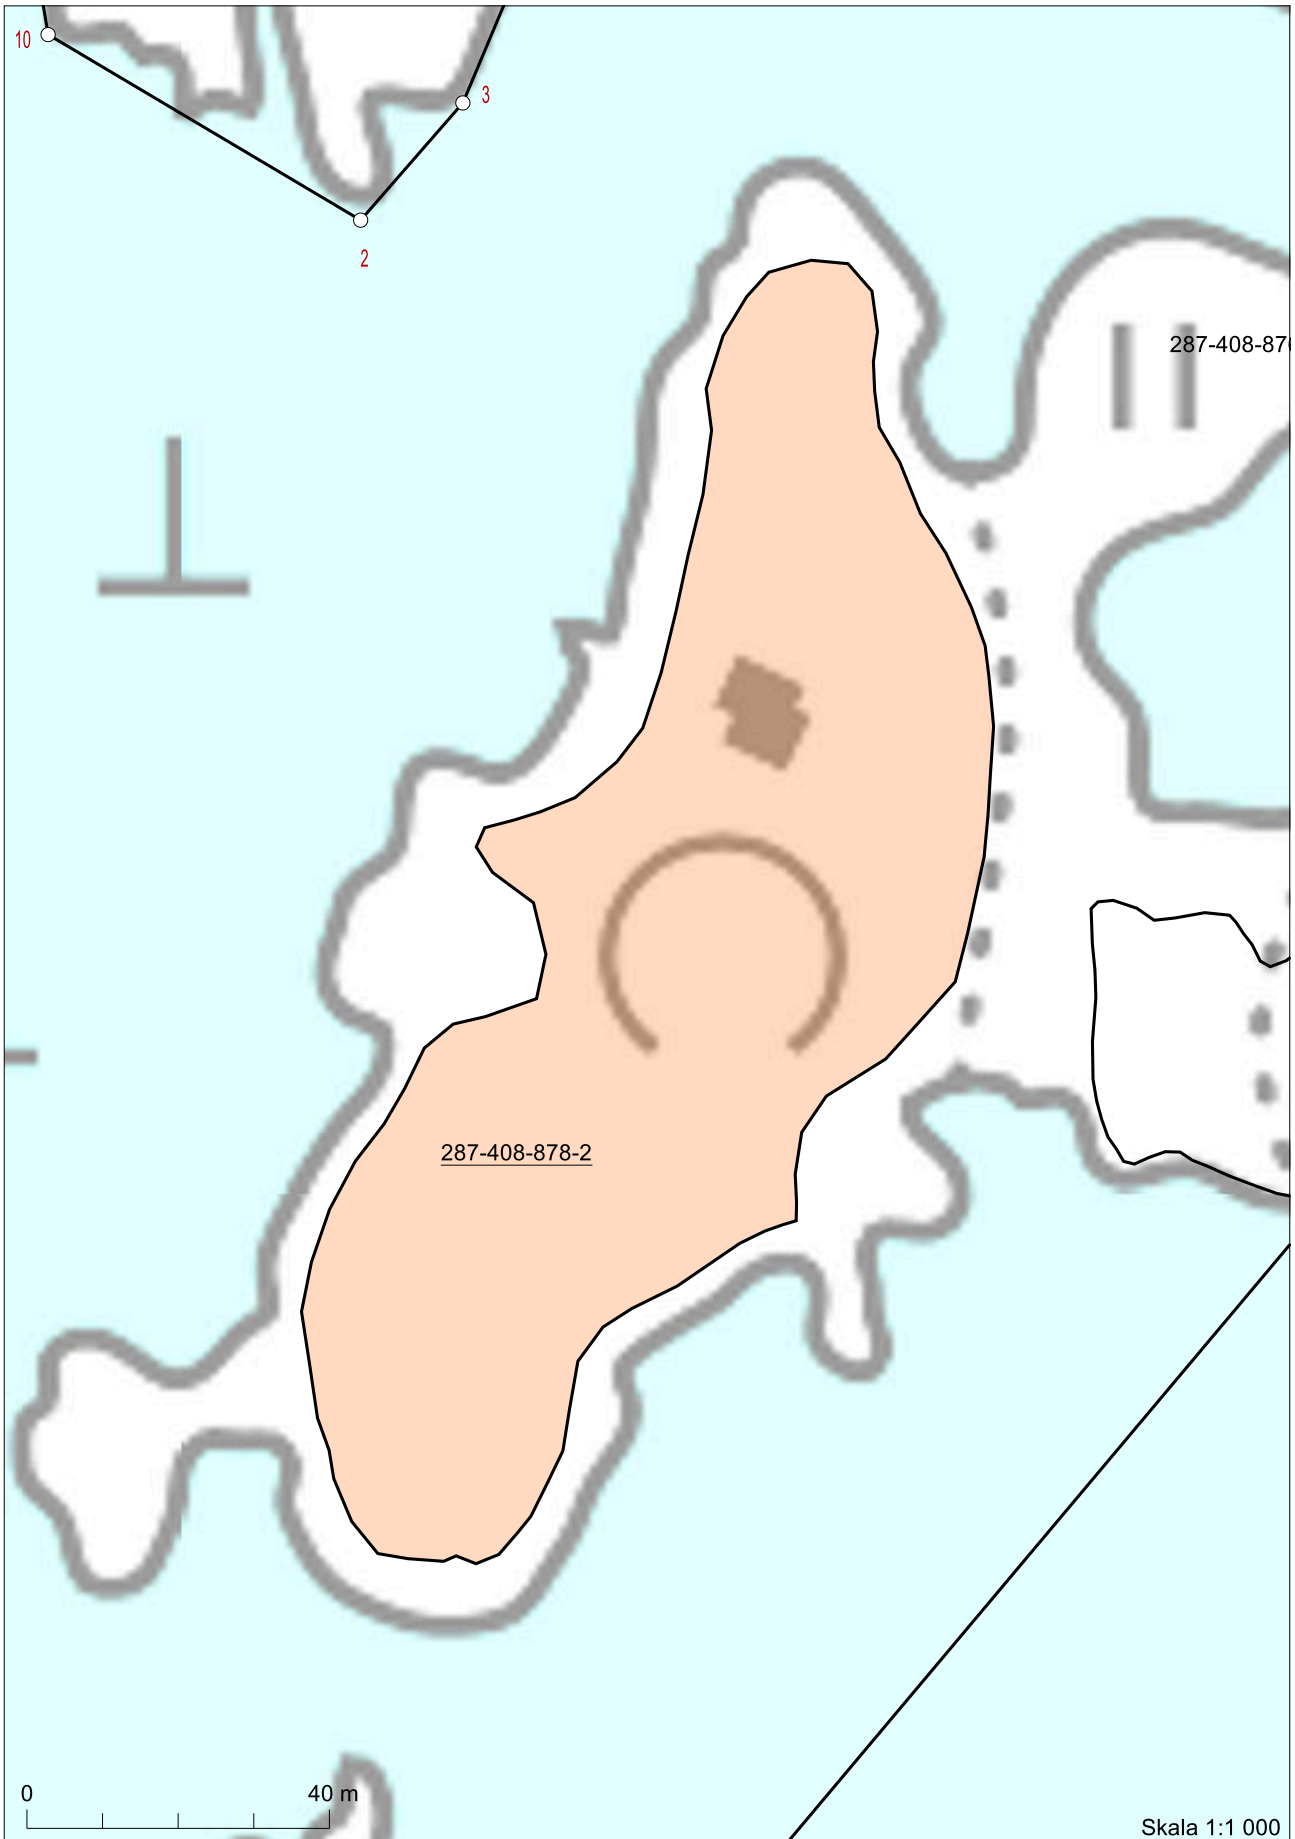

Skala 1:1 000


208393 Koordnatsystem: ETRS-TM35FIN
Bakgrundskartan är riktgivande.

6911916
208563

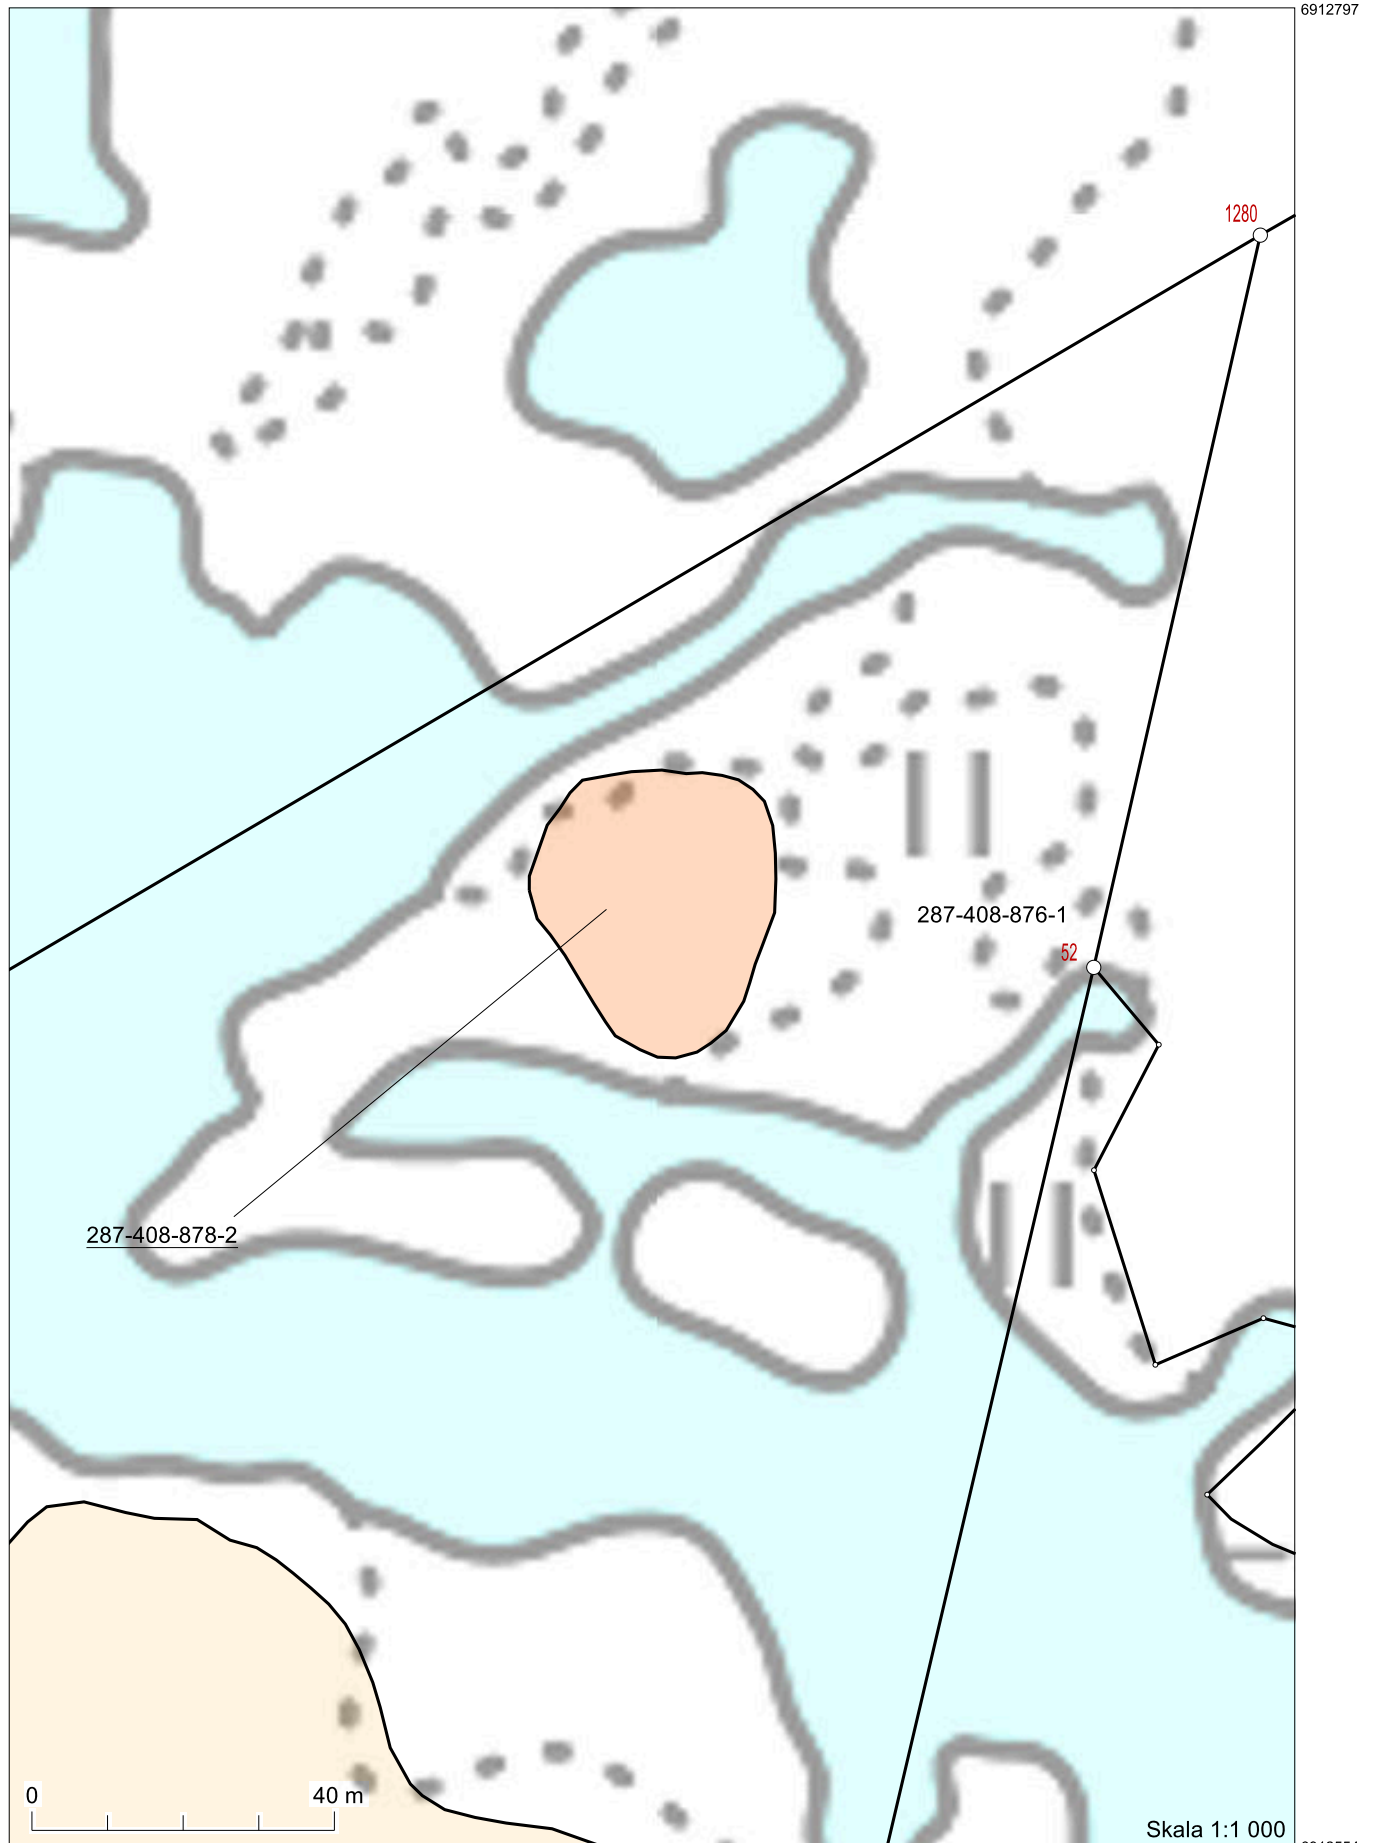


208887 Koordinatsystem: ETRS-TM35FIN
Bakgrundskartan är riktgivande.

208757 6912554

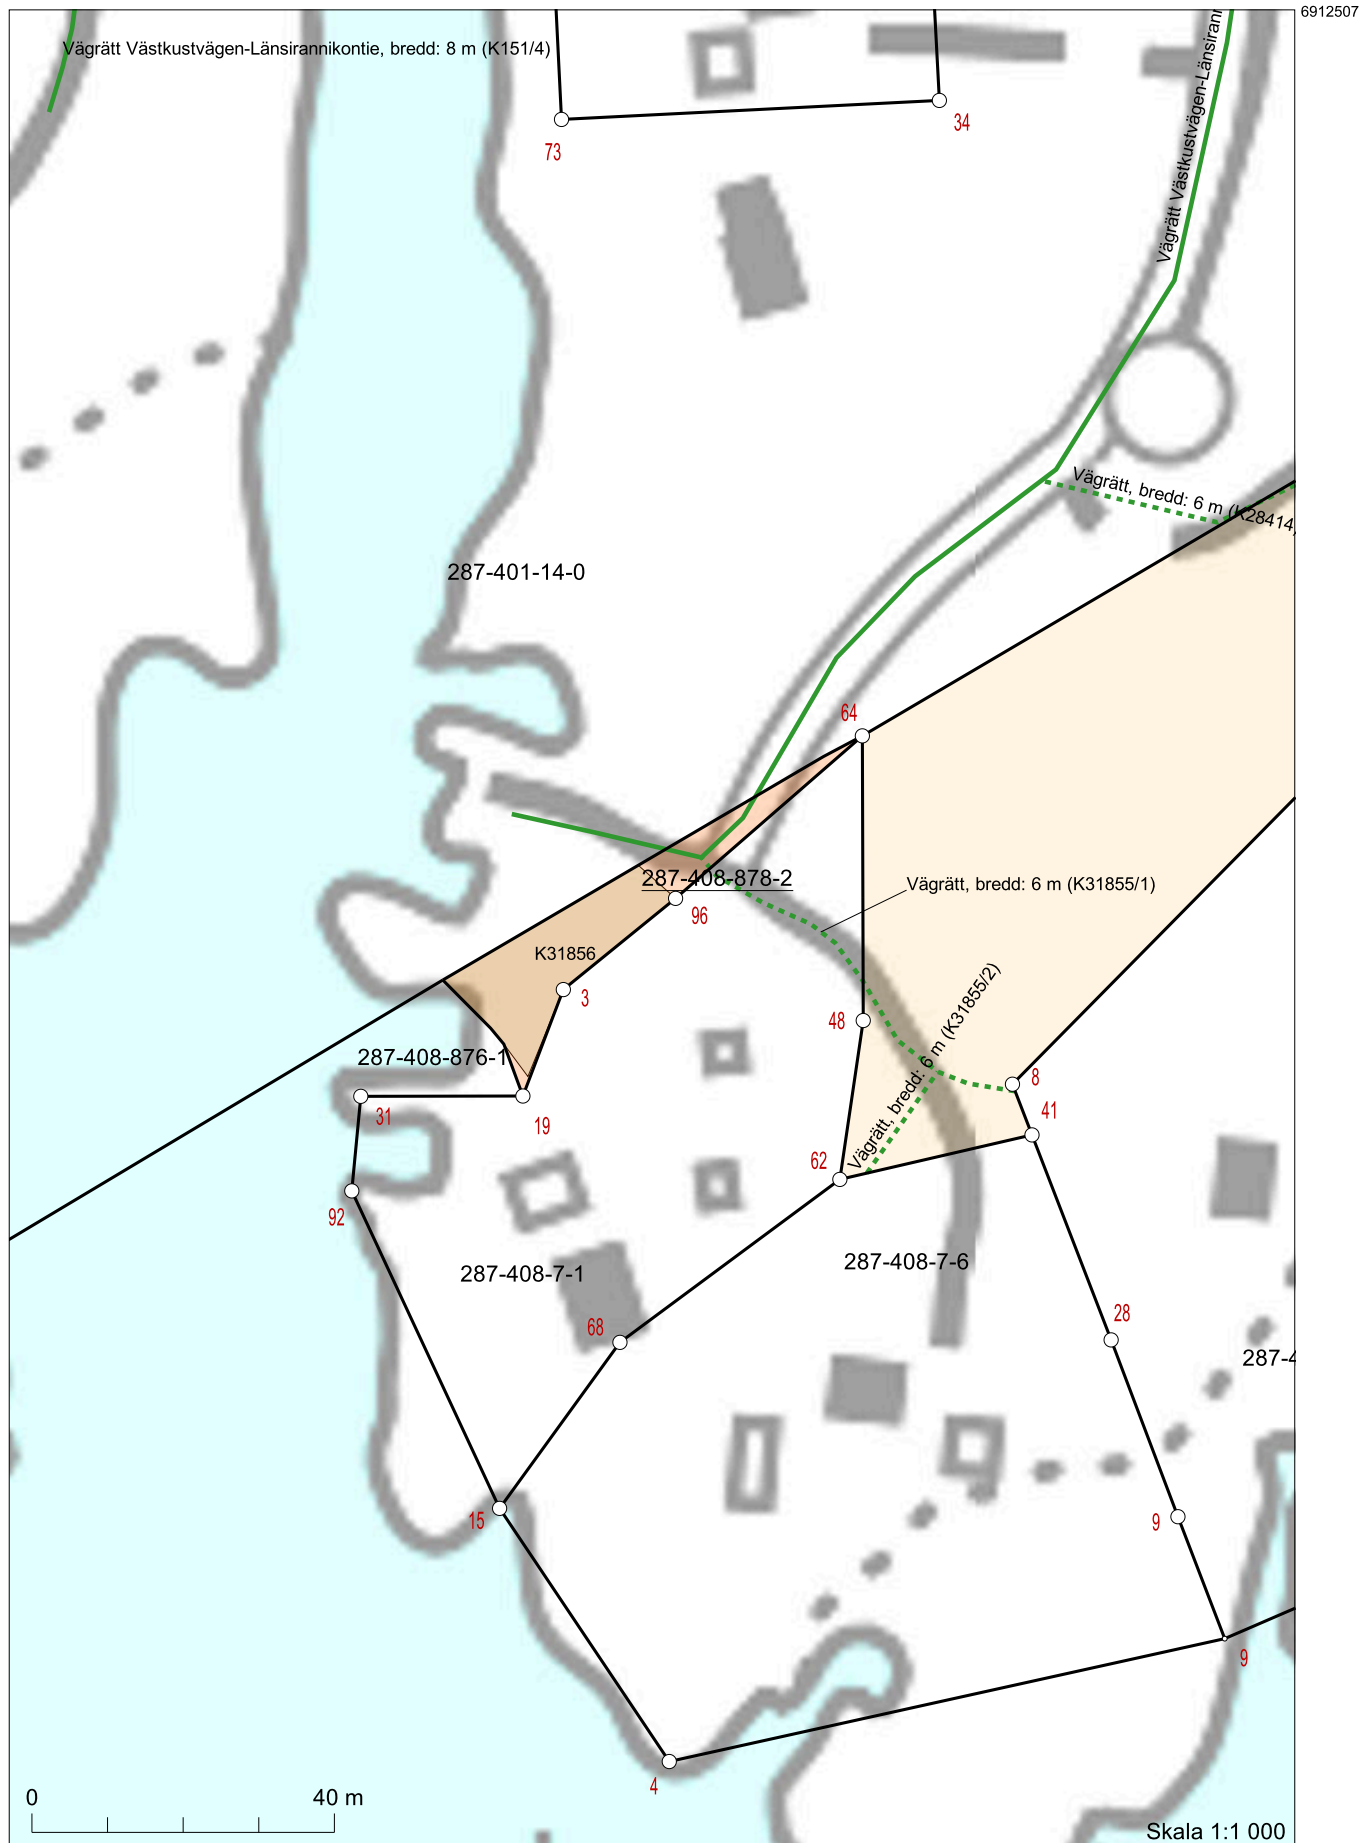

6912042

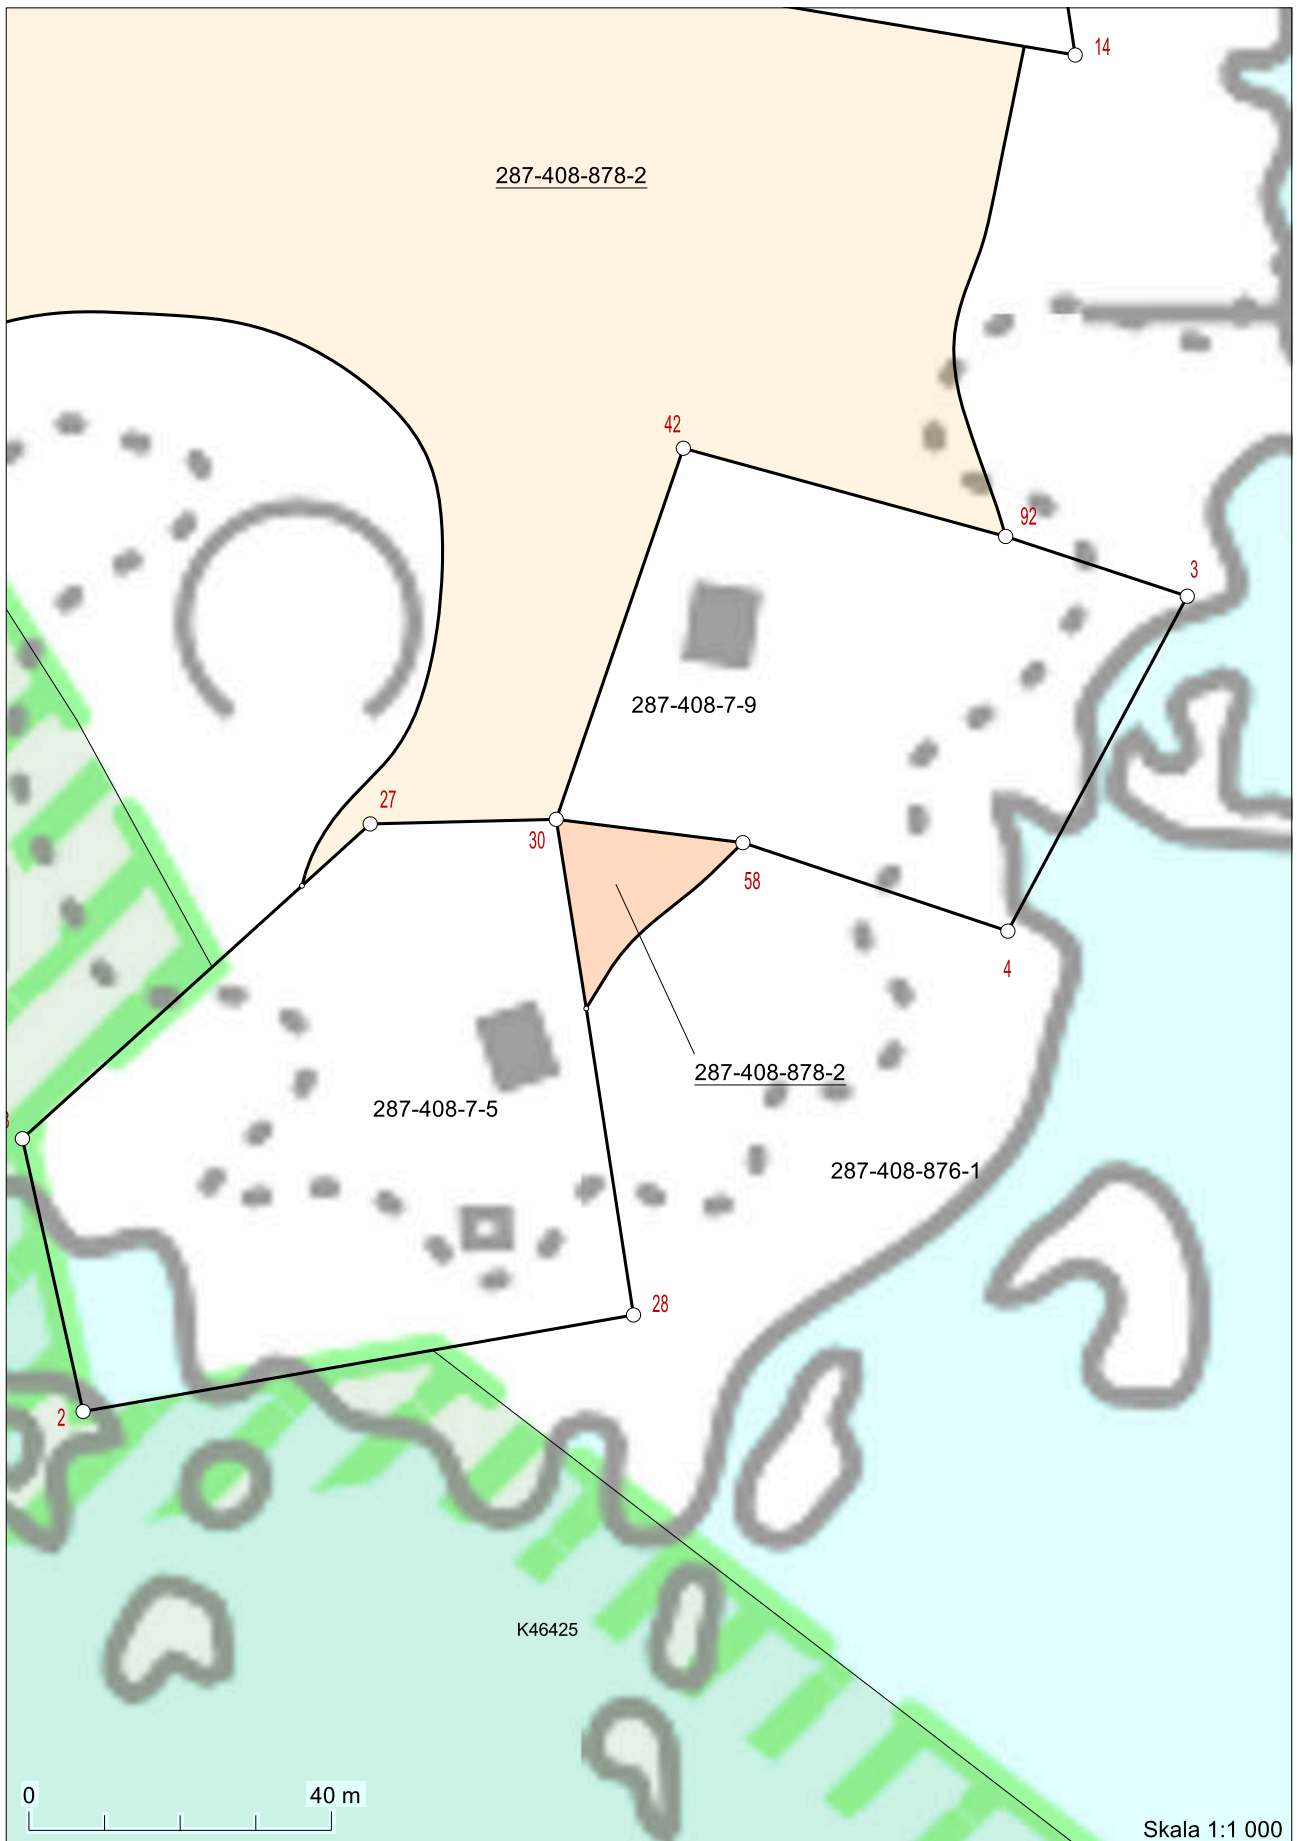

Skala 1:1 000

6911799

207828 Koordinatsystem: ETRS-TM35FIN
Bakgrundskartan är riktgivande.

207828