



Maanmittauslaitos
Maanmittausinsinööri Panu Karhu
Pormestarinkatu 1
53100 Lappeenranta

Lausuntopyyntönnä 18.6.2019

Uuden liittymän rakentaminen Juva-Parikkala valtatielle nro 14, Parikkala

Kaakkois-Suomen ELY-keskus toteaa ennakkolausunnossaan uuden liittymän rakentamisesta seuraavaa, joka liittyy Savonlinna-Parikkala rautatien tasoylikäytävien poistamiseen ja niiden korvaamisella uudella liittymällä ja tieyhteydellä:

ELY-keskus haluaa tukea liikenneturvallisuustoimenpiteitä, jossa rautatien tasoylikäytäviä poistetaan välillä Särkisalmi-kunnanraja ja samalla katkaistaan tieliittymiä valtatiellä 14 (rautatien 13 tasoylikäytävästä poistetaan 11 ja kaksi järjestellään nykytilanteen mukaisesti).

Valtatiellä 14 on liittymäkielto, mutta harkintansa mukaisesti ELY-keskus tulee myöntämään liittymäluvan esitettyyn paikkaan.

Esityksen mukainen uusi liittymä on hyväksyttävässä sijoituspaikassa, josta tarvittavat liittymänäkemät täyttyvät. Liittymään edellytetään sivuliittymärumpua (halkaisija 400 mm) sekä tarvittava päällystelippa (väh. 5 m).

Varsinaisen liittymäluvan hakijan tulee olla liittymäpaikan maapohjan omistaja, perustettavan/olemassa olevan tiekunnan edustaja tai em. tahojen valtuuttama taho tai lain oikeuttama viranomainen.

Toimitusta voi jatkaa tämän hetkisen tilanteen pohjalta, jota ELY-keskus tukee.

Liittymäluvan ratkaisee Kaakkois-Suomen ELY-keskus.

Liittymäpaikka sijaitsee tieosoitteessa: 14/26/3884m/oikea.

Varsinainen liittymälupahakemus tulee osoittaa osoitteeseen: Pirkanmaan ELY-keskus, Kirjaamo/Liittymät, PL 297, 33101 Tampere.

Liikenteen hallinnan asiantuntija


Jukka Tamminen

1.12.2019

KASELY/1730/2019

Liitteet

1. Lausuntopyyntöasiakirja
2. Liitekartta

Tiedoksi

J.Tamminen
P.Mattila
H.Häyhä
Henri Skyttä, NCC
Kimmo Tiainen, Ramboll Oy
Arkisto

KASELY/1730/2019

Saap. 29.11.2019

Lähetetty: perjantai 29. marraskuuta 2019 12:54
Vastaanottaja: ELY Kirjaamo Kaakkois-Suomi
Aihe: Uusi asia USPAAN, asialla vähän kiire
Liitteet: Ennakkolausunto_parikkala.docx; karttaliite1.pdf; karttaliite2.pdf; liittymakartta.pdf; pkirja.pdf

Hei,

Avaatteko uuden asian USPAAN: Liittymä valtatielle 14, Parikkala.

Käsittelijä Jukka Tamminen

T. Kirsi

*Kirsi Malin
Tienpidon asiantuntija
Kaakkois-Suomen elinkeino-, liikenne- ja ympäristökeskus
Liikenne ja infrastruktuuri - osasto
Kauppamiehenkatu 4, 45100 Kouvola
Puh. 0295029189
e-mail kirsi.malin@ely-keskus.fi*

Tämä viesti on tarkoitettu ainoastaan henkilölle tai yhteisölle, jolle se kuuluu. Viesti saattaa sisältää luottamuksellista tietoa. Jos olet saanut viestin erehdyksessä, sinulla ei ole siihen käyttöoikeutta. Tässä tapauksessa ilmoita siitä lähettäjälle ja poista viesti postilaatikostasi.

Lähetetty: Tamminen Jukka (ELY) <jukka.tamminen@ely-keskus.fi>

Lähetetty: perjantai 29. marraskuuta 2019 12:51

Vastaanottaja: Malin Kirsi (ELY) <kirsi.malin@ely-keskus.fi>

Aihe: VL: VT 14 liittymälupa/ tno 2015-519440

Lähetetty: Karhu Panu (MML) <panu.karhu@maanmittauslaitos.fi>

Lähetetty: tiistai 18. kesäkuuta 2019 9:13

Vastaanottaja: Mattila Paula (ELY) <paula.mattila@ely-keskus.fi>

Kopio: Tamminen Jukka (ELY) <jukka.tamminen@ely-keskus.fi>, Kimmo Tiainen <kimmo.tiainen@ramboll.fi>

Aihe: VS: VT 14 liittymälupa/ tno 2015-519440

Hei

Liitteessä hakemus ennakkolausunnosta ja hakemukseen kuuluva liitekartta (liittymakartta.pdf). Pistänpä samaan postiin Paulalle ja Kimmolle perjantain pöytäkirjan karttaliitteineen.

Panu Karhu
Maanmittausinsinööri
Maanmittauslaitos
Pormestarinkatu 1, 53100 Lappeenranta
0400 378 628
panu.karhu@maanmittauslaitos.fi
www.maanmittauslaitos.fi

Lähetetty: Mattila Paula (ELY)

Lähetetty: maanantai 17. kesäkuuta 2019 16:49

Vastaanottaja: Karhu Panu (MML) <panu.karhu@maanmittauslaitos.fi>

Kopio: Tamminen Jukka (ELY) <jukka.tamminen@ely-keskus.fi>, Kimmo Tiainen <kimmo.tiainen@ramboll.fi>

Aihe: VT 14 liittymälupa/ tno 2015-519440


Hei Panu,

lähetä vapaamuotoinen ennakkolausuntopyyntö Vt 14 uudesta liittymästä suoraan Kaakkois-Suomen ELY keskuksen Jukka Tammiselle, jukka.tamminen@ely-keskus.fi, puh. 0295 029 213.

Varsinainen liittymälupa myönnetään vasta sitten, kun tieoikeus on perustettu.

t paula

Paula Mattila
diplomi-insinööri
paula.mattila@ely-keskus.fi
0295 029 258, vaihde 0295 029 000
Kaakkois-Suomen ELY-keskus, Salpausselänkatu 22, PL 1041, 45101 Kouvola
www.ely-keskus.fi/kaakkois-suomi, www.metsanopijku.fi

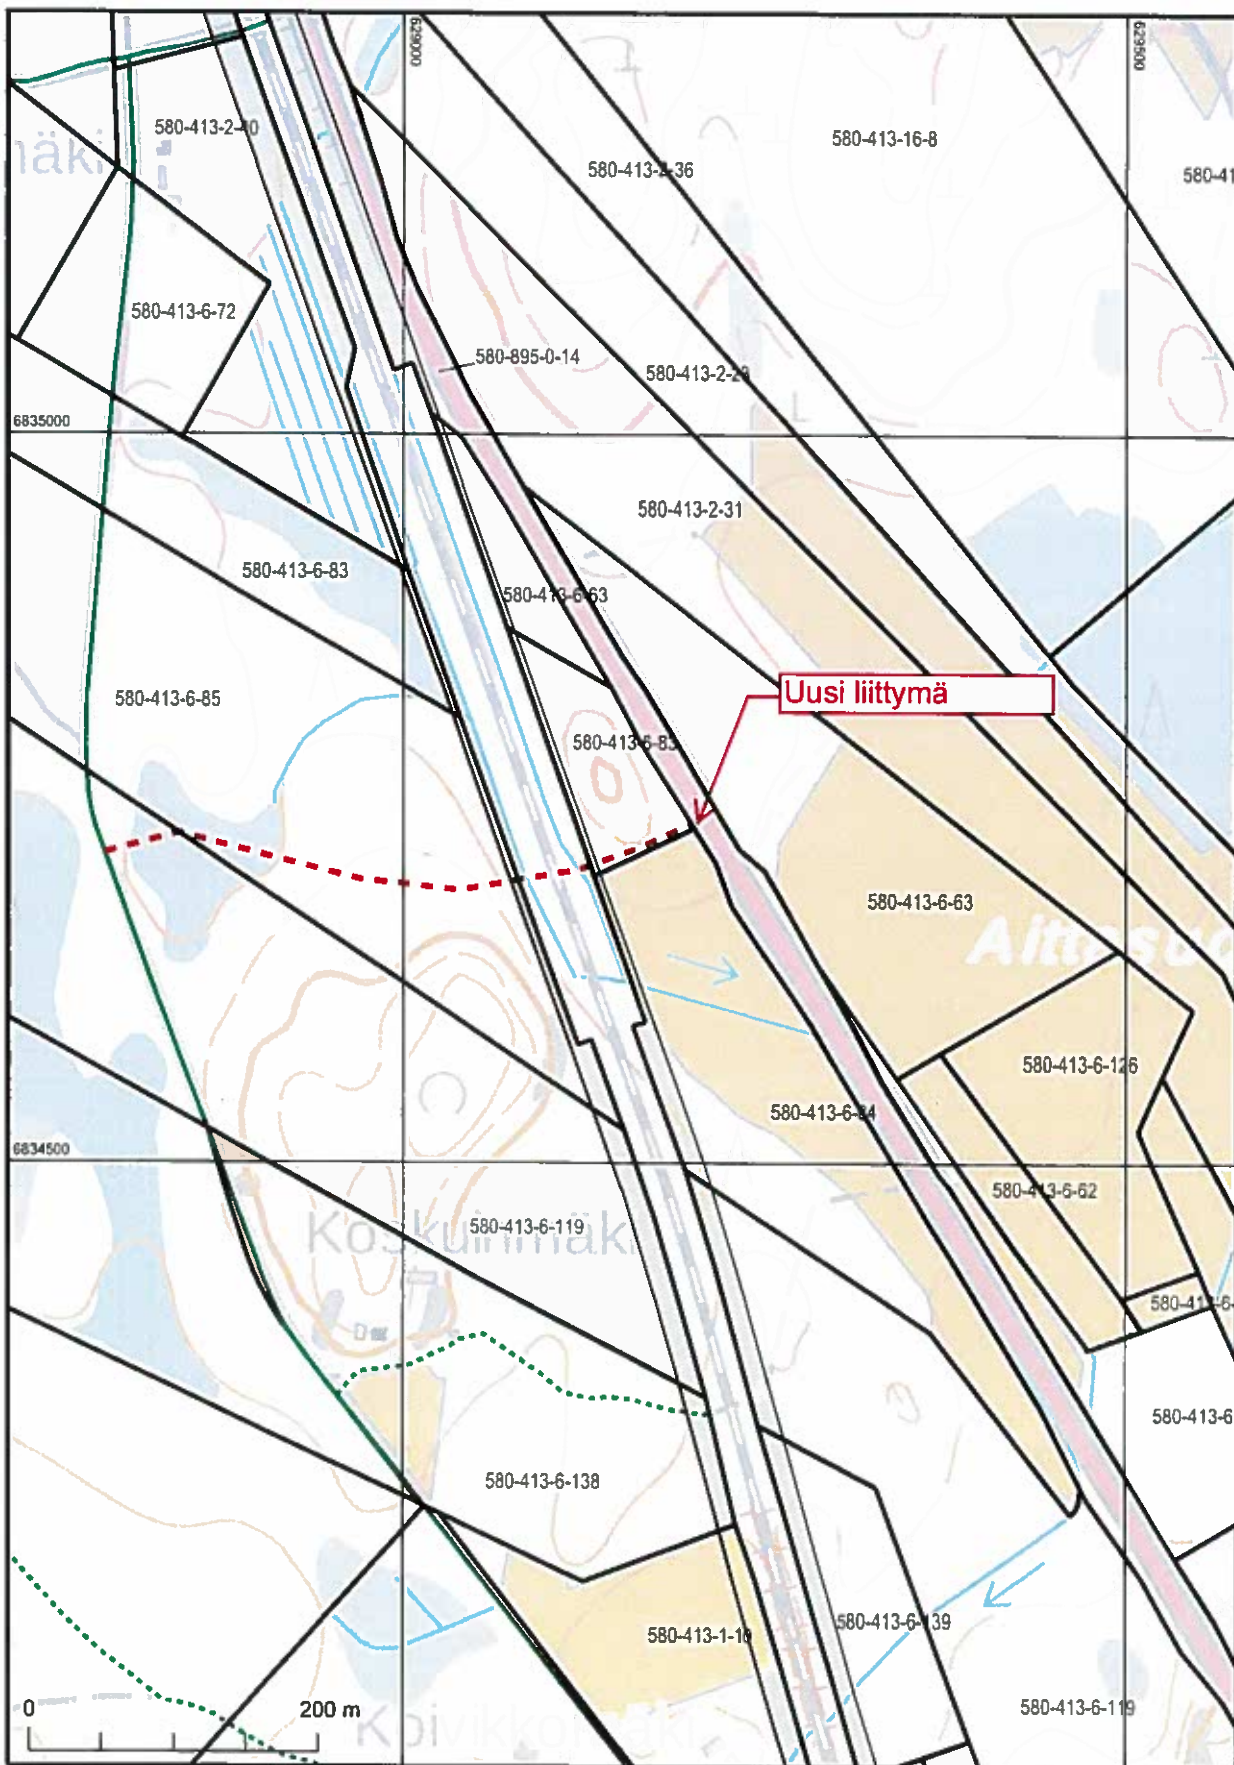

Kartan sijaintitiedoissa voi olla epätarkkuuksia. Kiinteistön tarkka alueellinen ulottuvuus selviää toimitusasiakirjoista ja maastosta.

Mittakaava 1:5 000
Koordinaattijärjestelmä: ETRS-TM35FIN