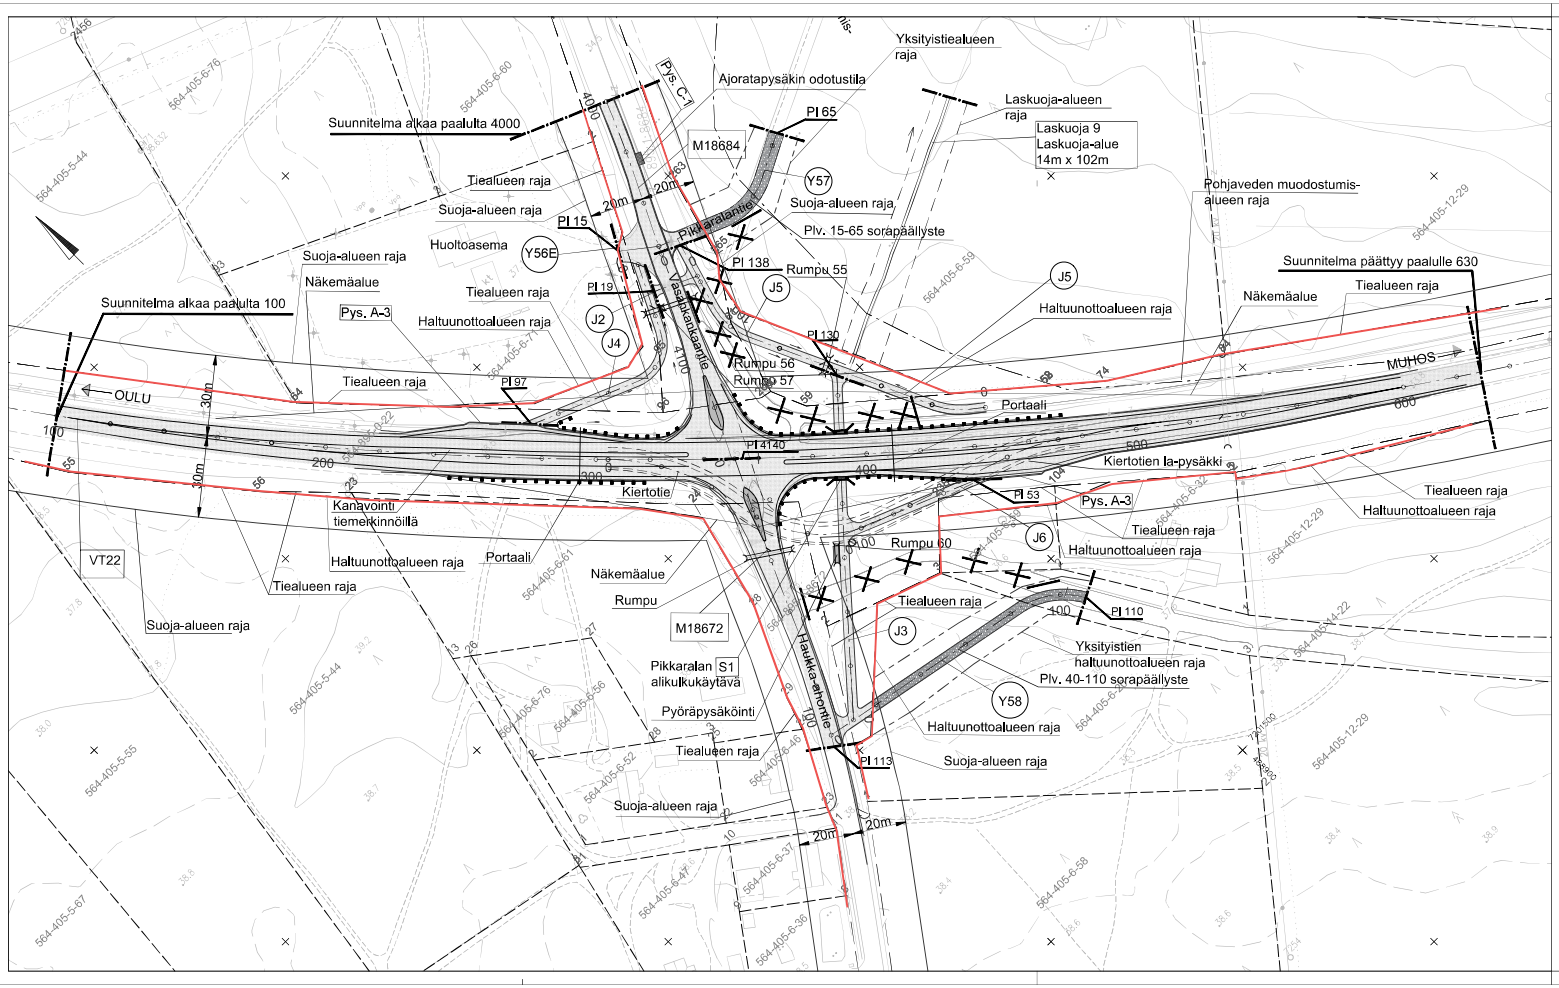

Kuivatusjärjestelyt esitetty siltapaikan kuivatussuunnitelmakartalla R8-1.

Koordinaatijärjestelmä ETRS-GK26 lyhyt
Korkeusjärjestelmä N2000

Merkki	Muutos	Pvm	Suunn.	Tark.

Hankkeen nimi
Vt 22 / Mt 18684 / Mt 18672 liikennejärjestelyt ja Pikkaralan alikulkukäytävä, Oulu

Piirustuksen sisältö
Suunnitelmakartta V22 kanavointi plv 100-630

DESTIA A COLAS COMPANY

Elinkeino-, liikenne ja ympäristökeskus

Pvm	Suunn.	Riku Reijonen	Pvm	Tark.
31.10.2024	Proj.päätl.	Esa Laurikainen	31.10.2024	Hyv. Ari Kuotesaho

Tierekisteritunnus	Suha	Mittakaava	Piir.nro
V22/5/1129-1759 M18684/4000-4138, M18672/0-150	1439	1:1000	R3-1