


# VAIKUTUSALUEKARTTA

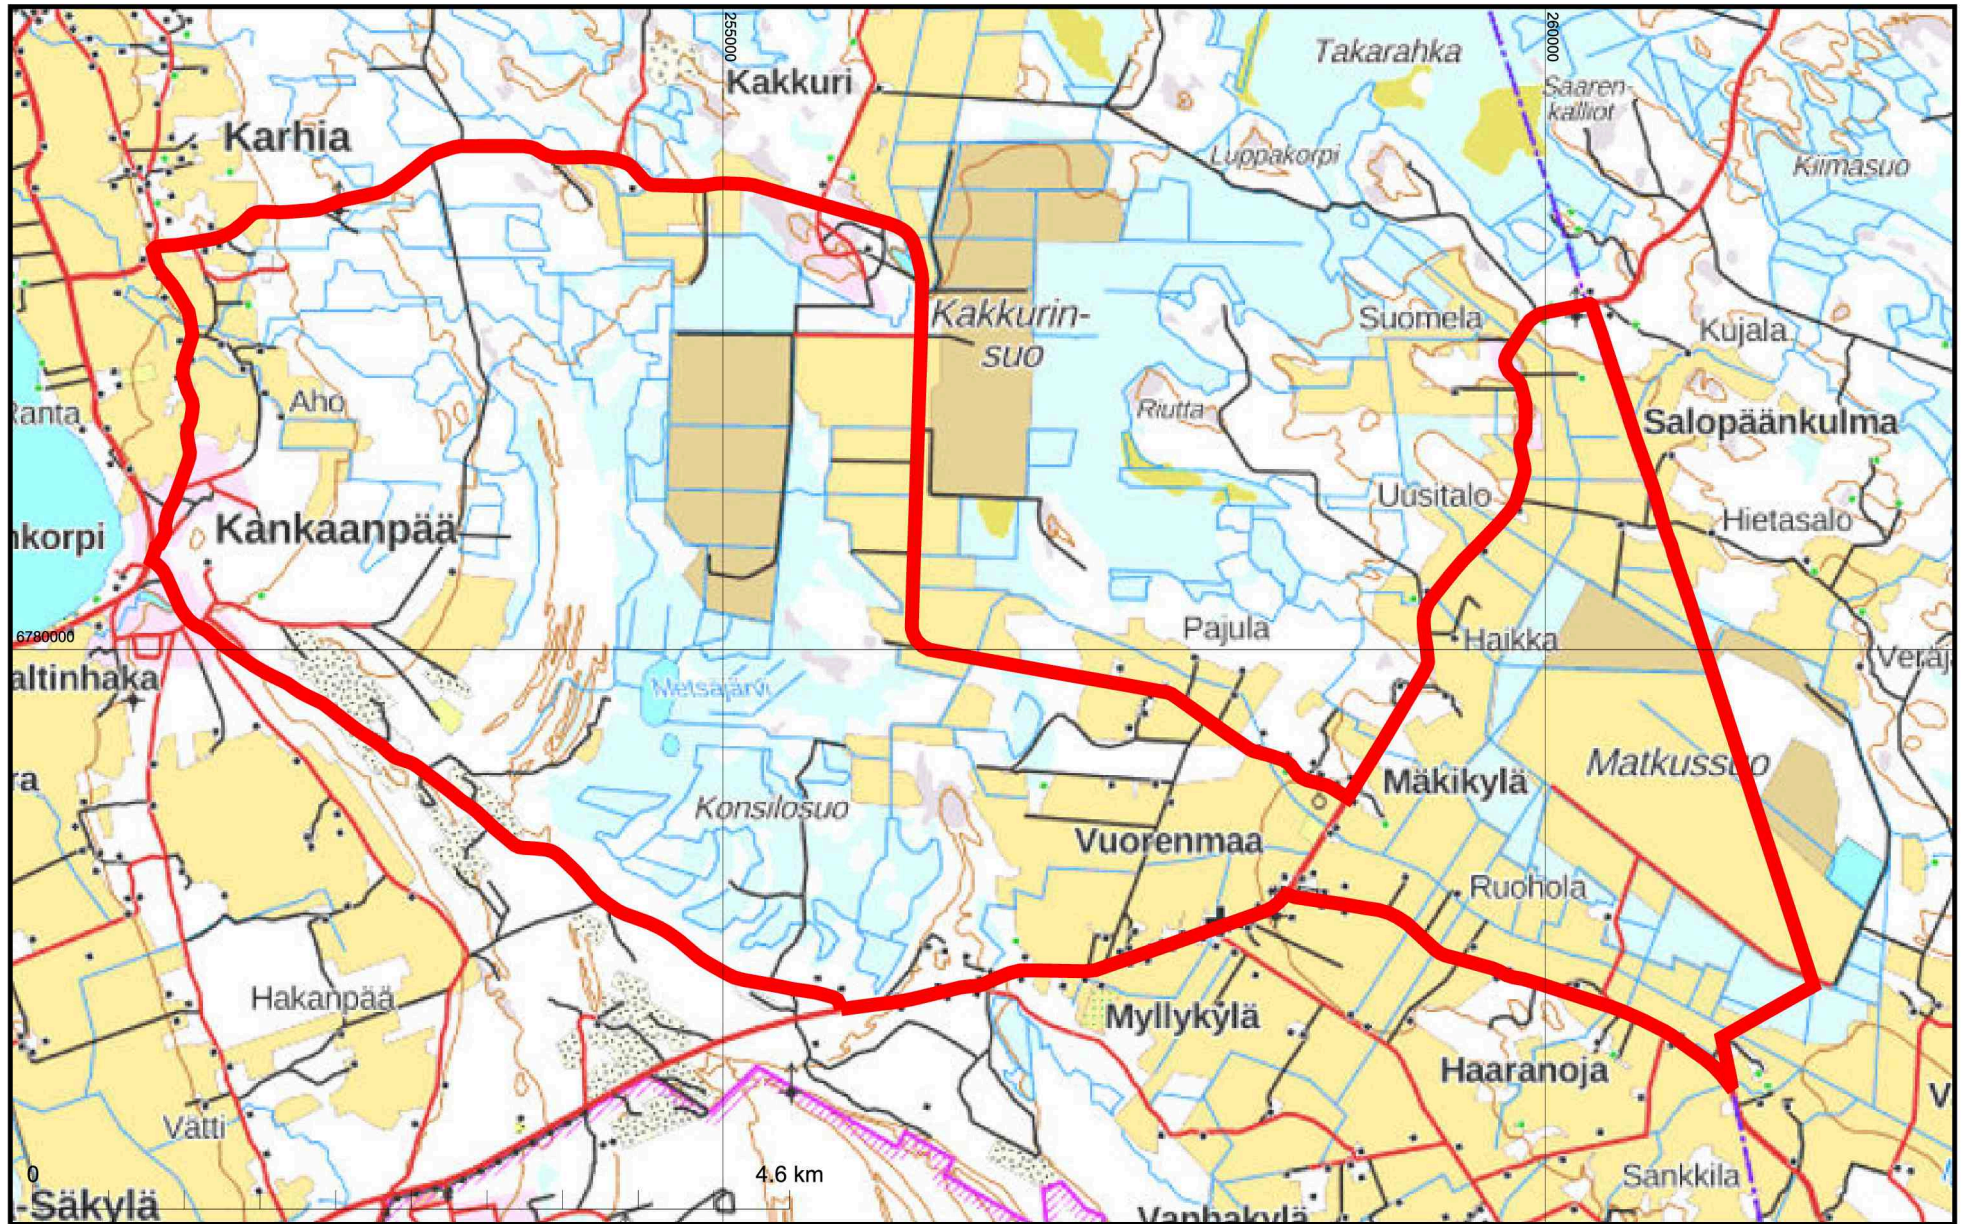

KARTTATULOSTE

M331, M333

2023-10-09

2023-723187

Mittakaava 1:46 000

Koordinaattijärjestelmä: ETRS-TM35FIN

Kartan sijaintitiedoissa voi olla epätarkkuuksia. Kiinteistön tarkka alueellinen ulottuvuus selviää toimitusasiakirjoista ja maastosta.

