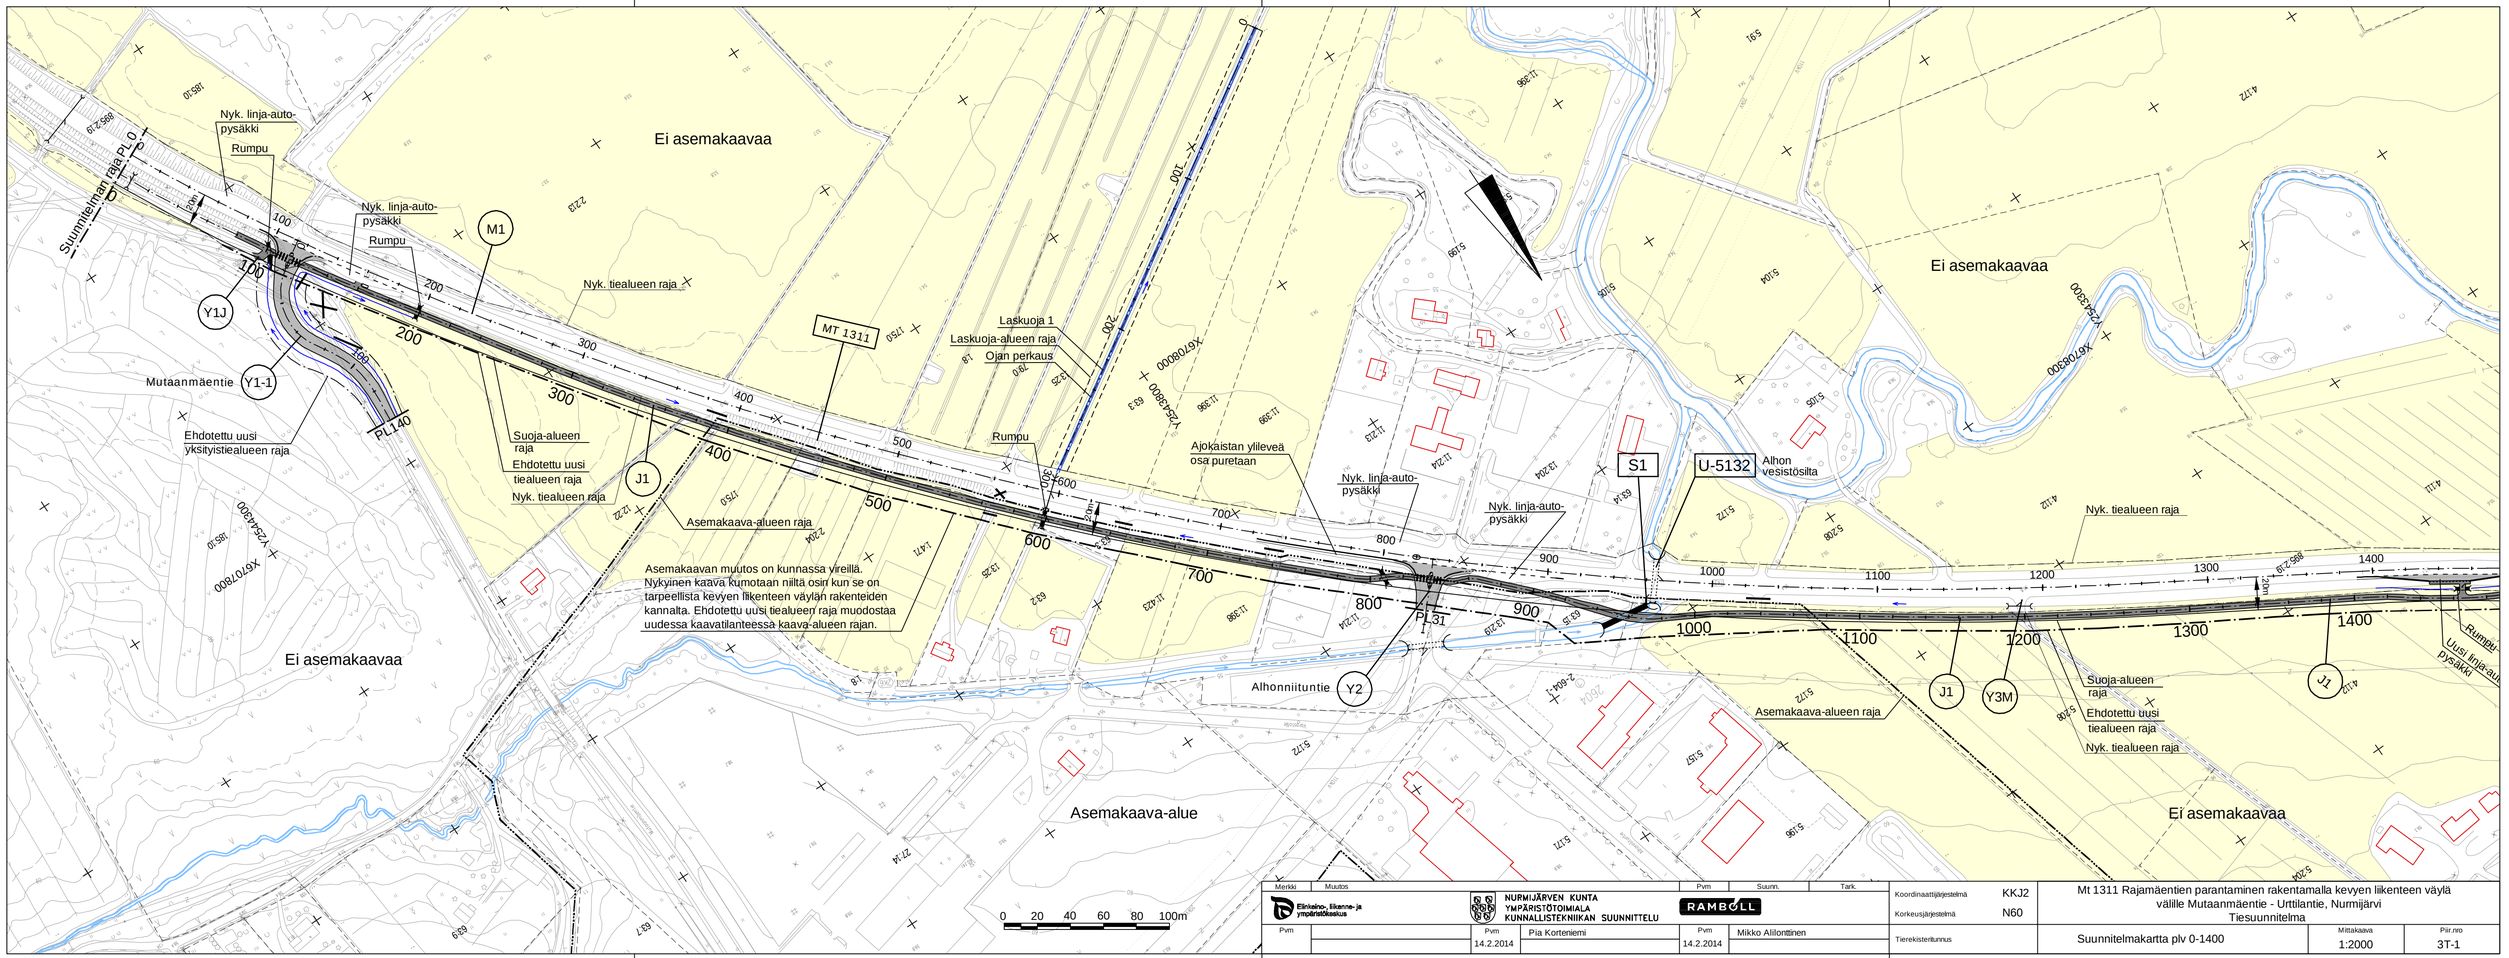

Merkki	Muutos	Pvm	Suunn.	Tark.

Elinkeino-, liikenne- ja ympäristökeskus

NURMIJÄRVEN KUNTA
YMPÄRISTÖTOIMIALA
KUNNALLISTEKNIIKAN SUUNNITTELU

RAMBØLL

Pvm		Pvm	Pia Korteniemi	Pvm	Mikko Alilointtinen
		14.2.2014		14.2.2014	

Koordinaattijärjestelmä	KKJ2
Korkeusjärjestelmä	N60
Tierekisteritunnus	

Mt 1311 Rajamäentien parantaminen rakentamalla kevyen liikenteen väylä välille Mutaanmäentie - Urttilantie, Nurmijärvi
Tiesuunnitelma

Suunnitelmakartta plv 0-1400

Mittakaava	Piir.nro
1:2000	3T-1