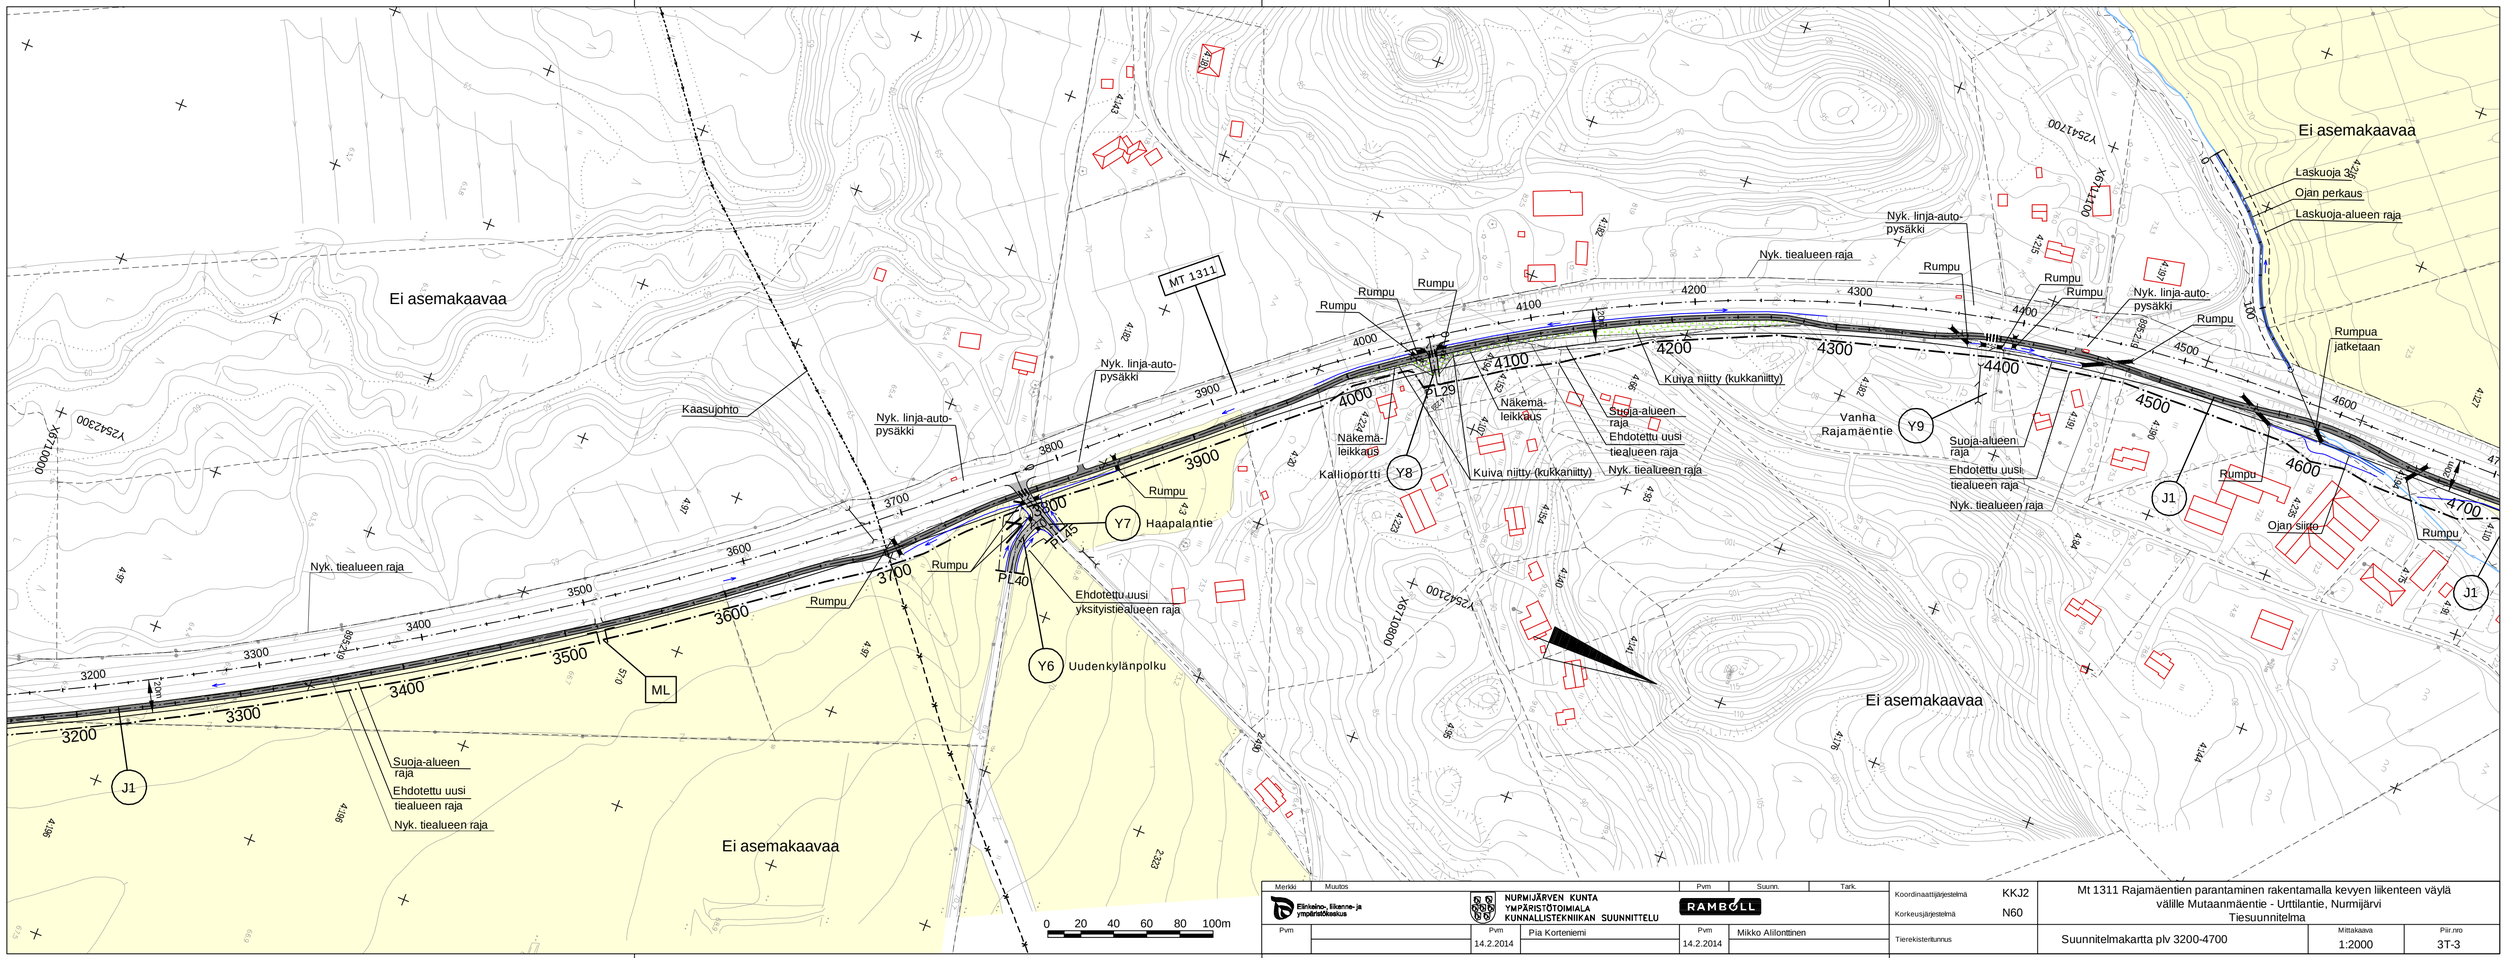

Merkki	Muutos		Pvm	Suunn.	Tark.
Elinkeino-, liikenne- ja ympäristökeskus		NURMIJÄRVEN KUNTA YMPÄRISTÖTOIMIALA KUNNALLISTEKNIIKAN SUUNNITTELU			
Pvm			Pvm	Pia Korteniemi	Pvm
			14.2.2014		14.2.2014

RAMBØLL

Mikko Aliiorttinen

Koordinaattijärjestelmä	KKJ2
Korkeusjärjestelmä	N60
Tierekisteritunnus	

Mt 1311 Rajamäentien parantaminen rakentamalla kevyen liikenteen väylä välille Mutaanmäentie - Urttilantie, Nurmijärvi
Tiesuunnitelma

Suunnitelmakartta plv 3200-4700

Mittakaava	Pär.nro
1:2000	3T-3