

KARTTATULOSTE  
 Q4143B, Q4143D, Q4144A, Q4144C  
 TN:o 1999-664189 Järvikylän uusjako  
 Jakosuunnitelma 2015-12-23


2015-12-23  
 1999-664189

Kartan sijaintitiedoissa voi olla epätarkkuuksia. Kiinteistön tarkka alueellinen ulottuvuus selviää toimitusasiakirjoista ja maastosta.

Mittakaava 1:10 000

Koordinaattijärjestelmä: ETRS-TM35FIN



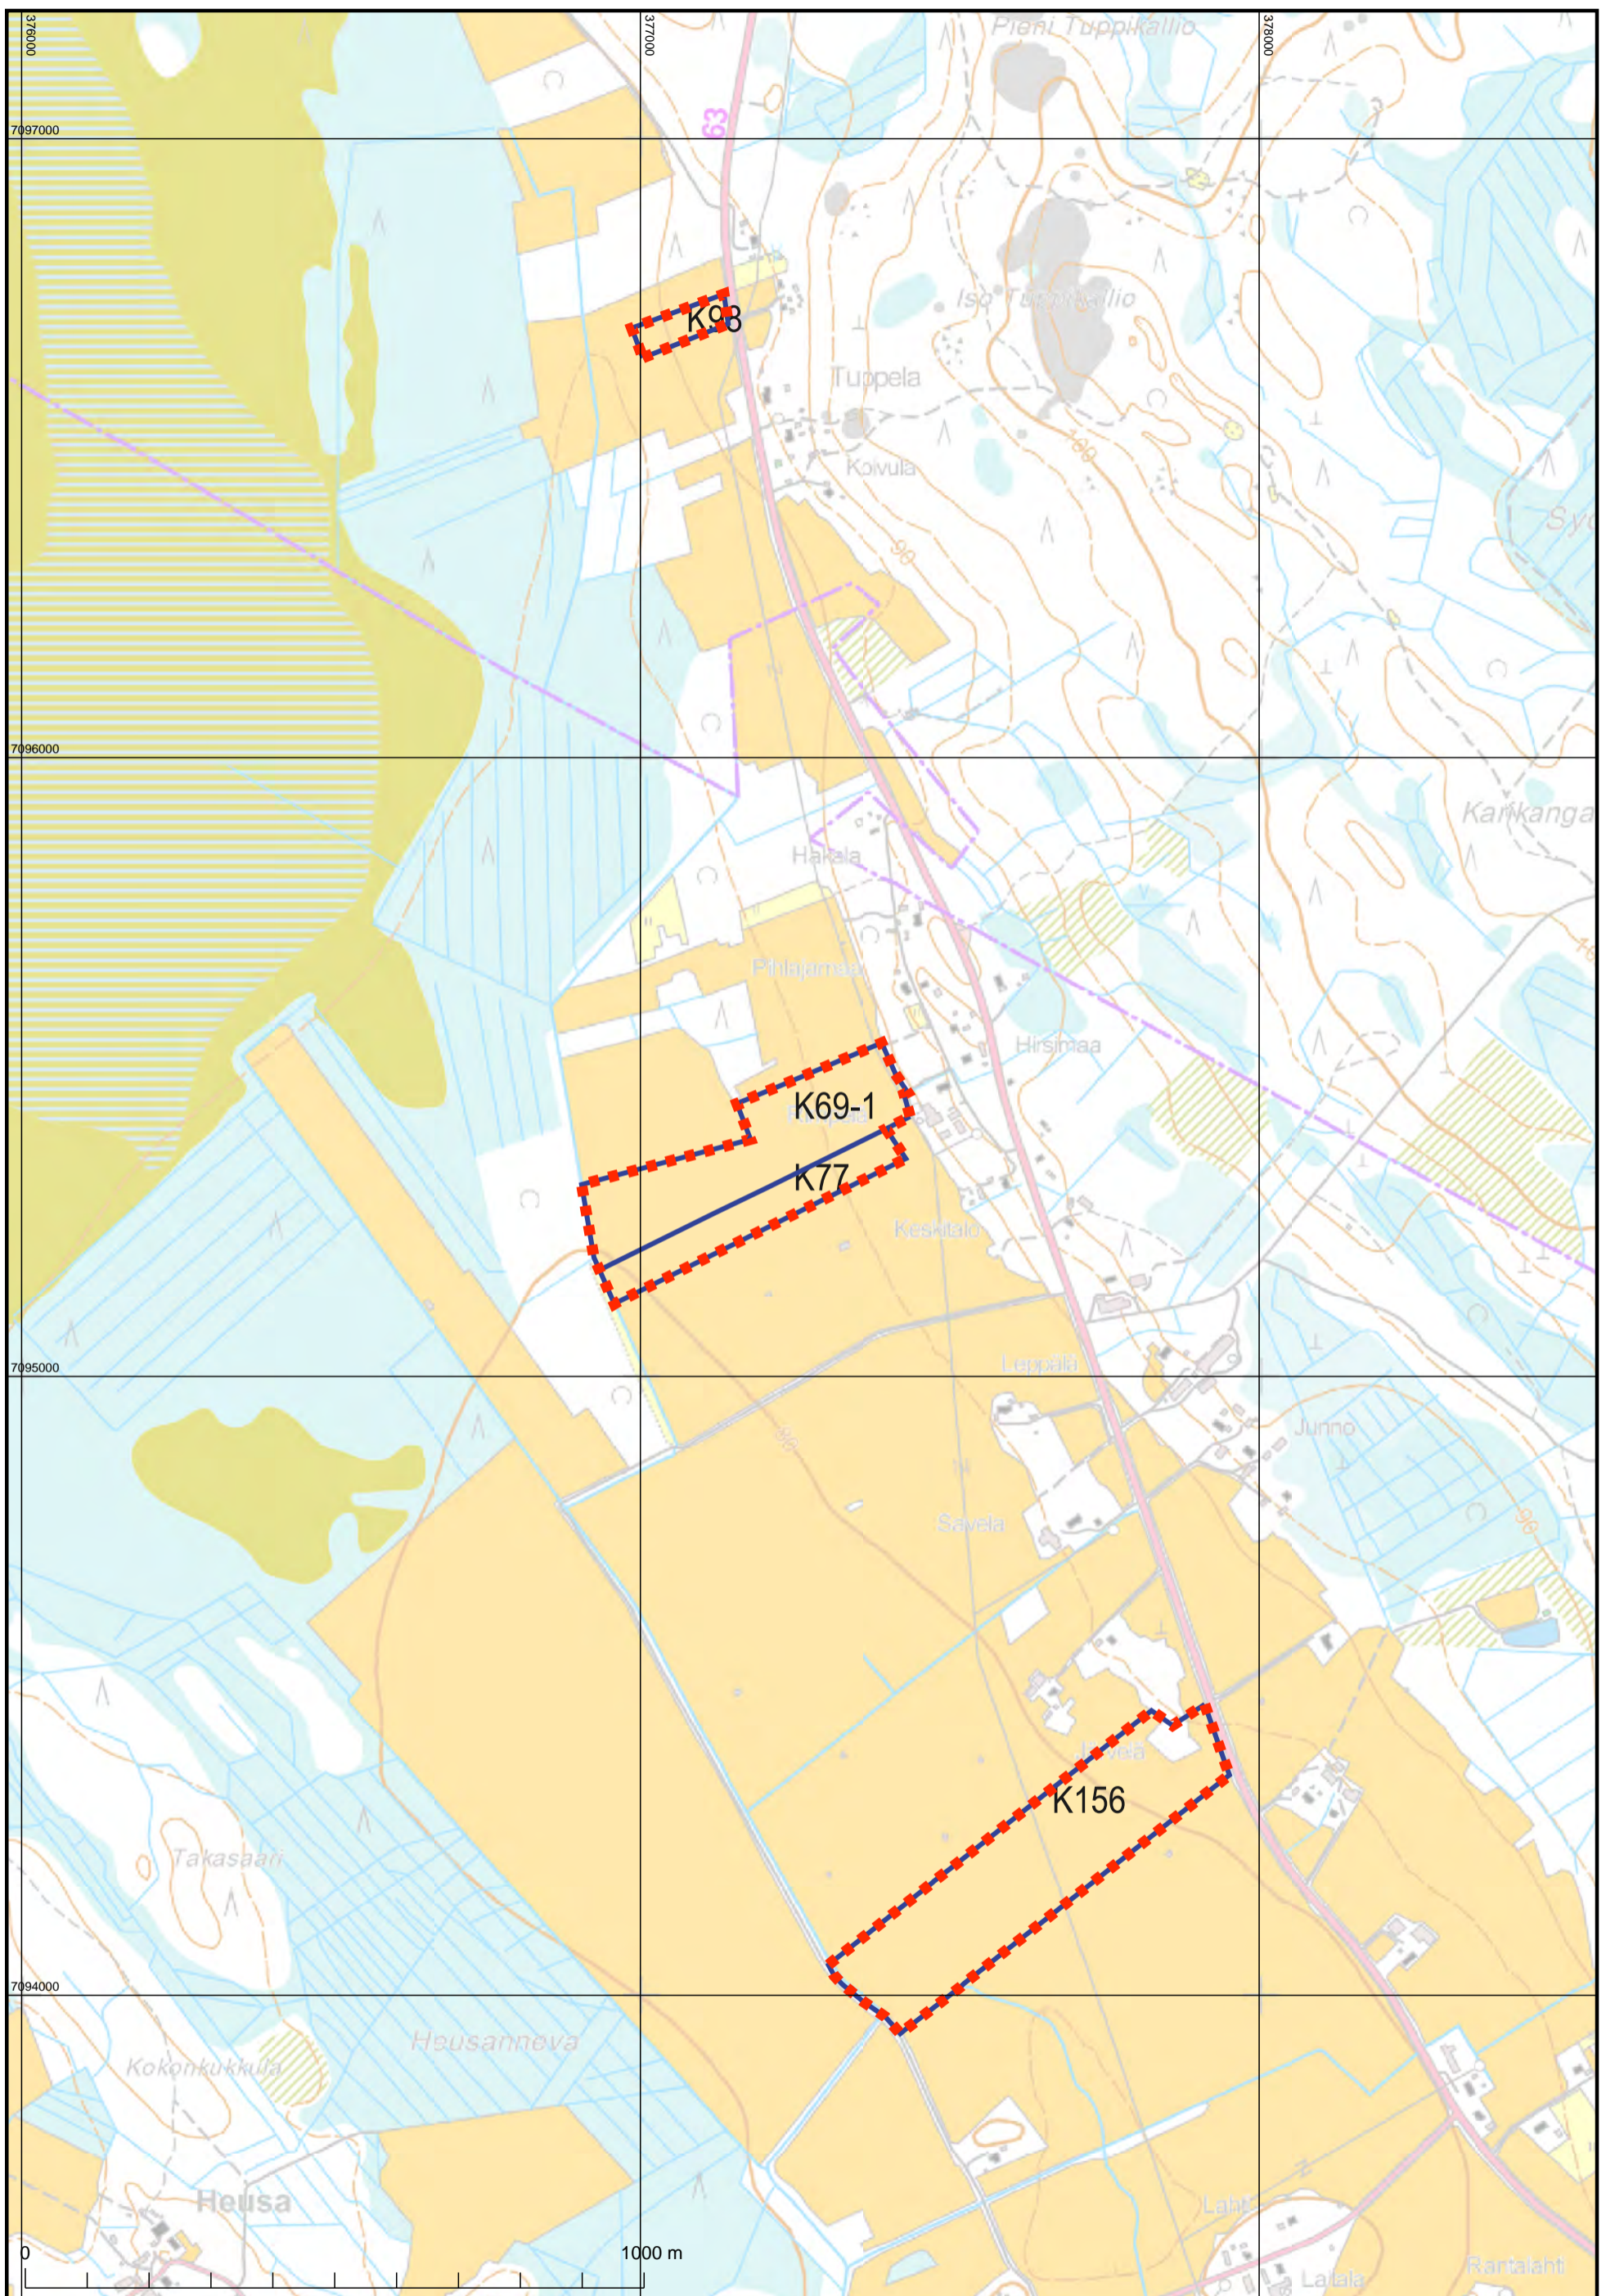

KARTTATULOSTE

Q4142H

TN:o 1999-664189 Järvikylän uusjako  
Jakosuunnitelma 2015-12-23

2015-12-23

1999-664189

Kartan sijaintitiedoissa voi olla epätarkkuuksia. Kiinteistön tarkka  
alueellinen ulottuvuus selviää toimitusasiakirjoista ja maastosta.

Mittakaava 1:10 000

Koordinaattijärjestelmä: ETRS-TM35FIN

