

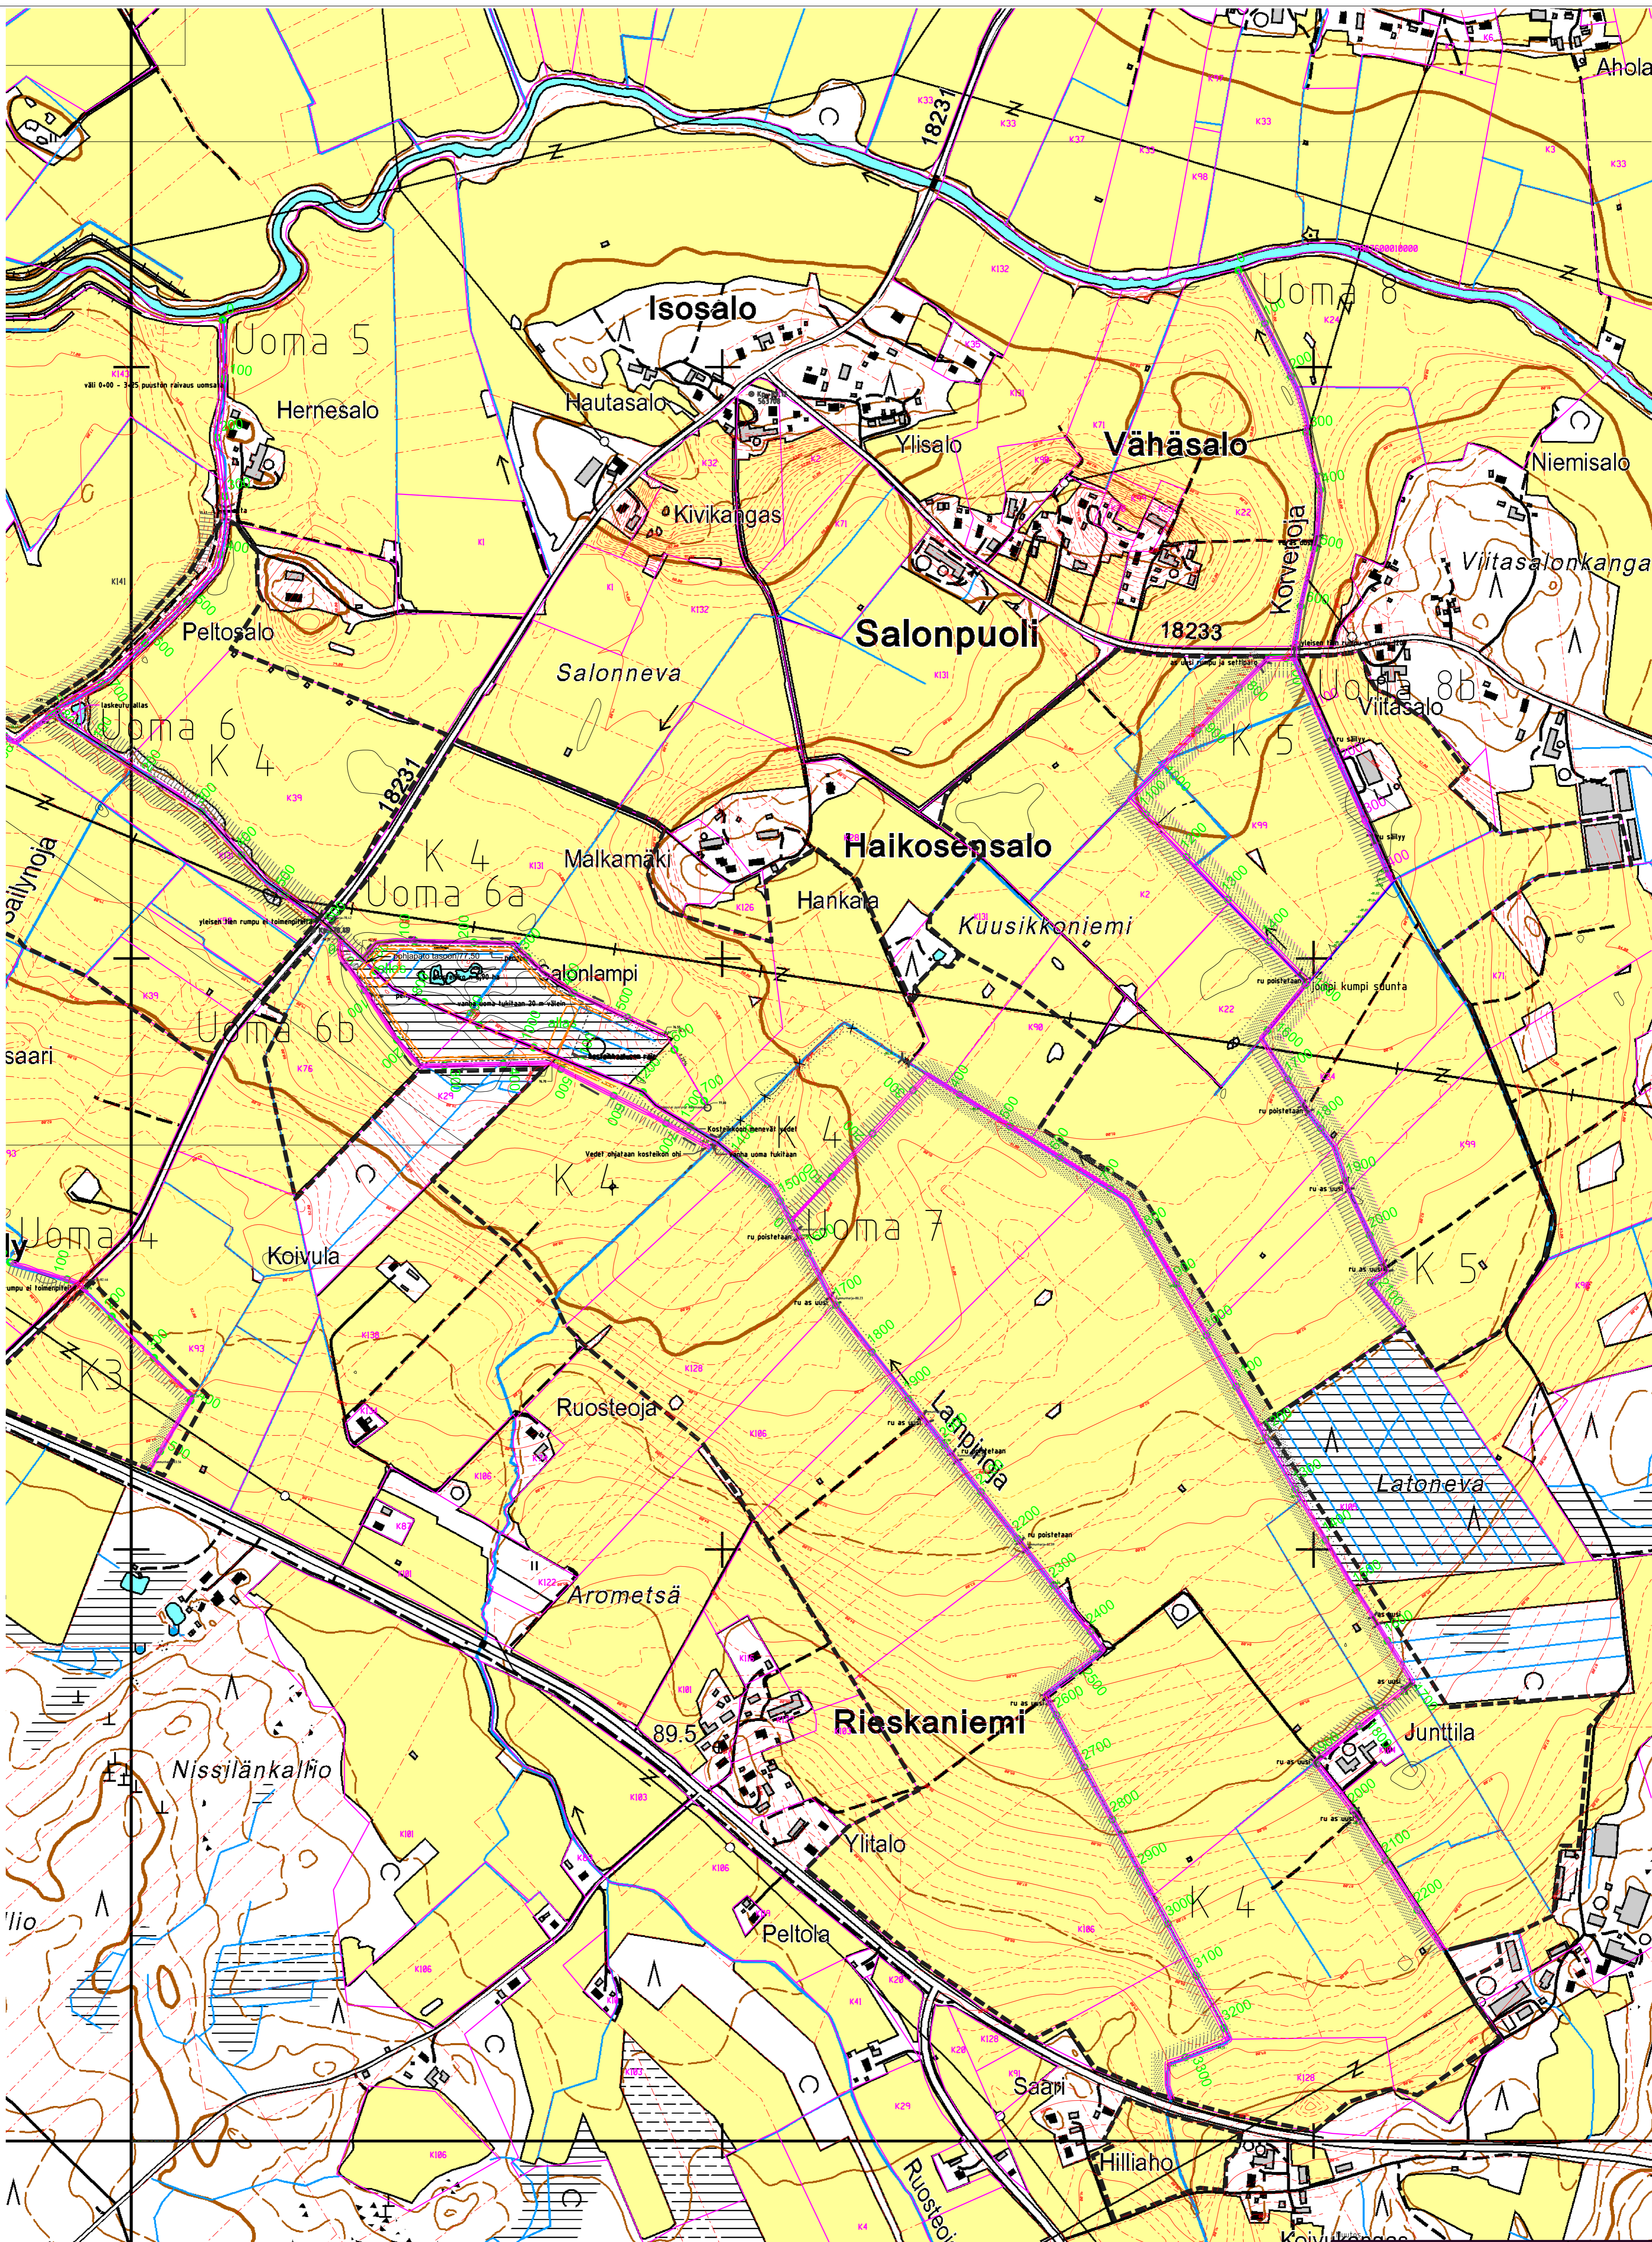



Muutos		Toim. No:	
Peruskuivatussuunnitelma		704540	
Hanke: Järvikylän uusjako		Ojastot:	
		Sisältö:	
		Valumaalueet	
		Mk: 1:40000	
Kunta: Sievi		Tiedosto:	
 PL 1096 70111 KUOPIO Puh.017-2888130		Päiväys 21.7.2014	
		Suunn. Seppo Hihnala Ins. AMK	
		Tark. Tarmo Kämä	

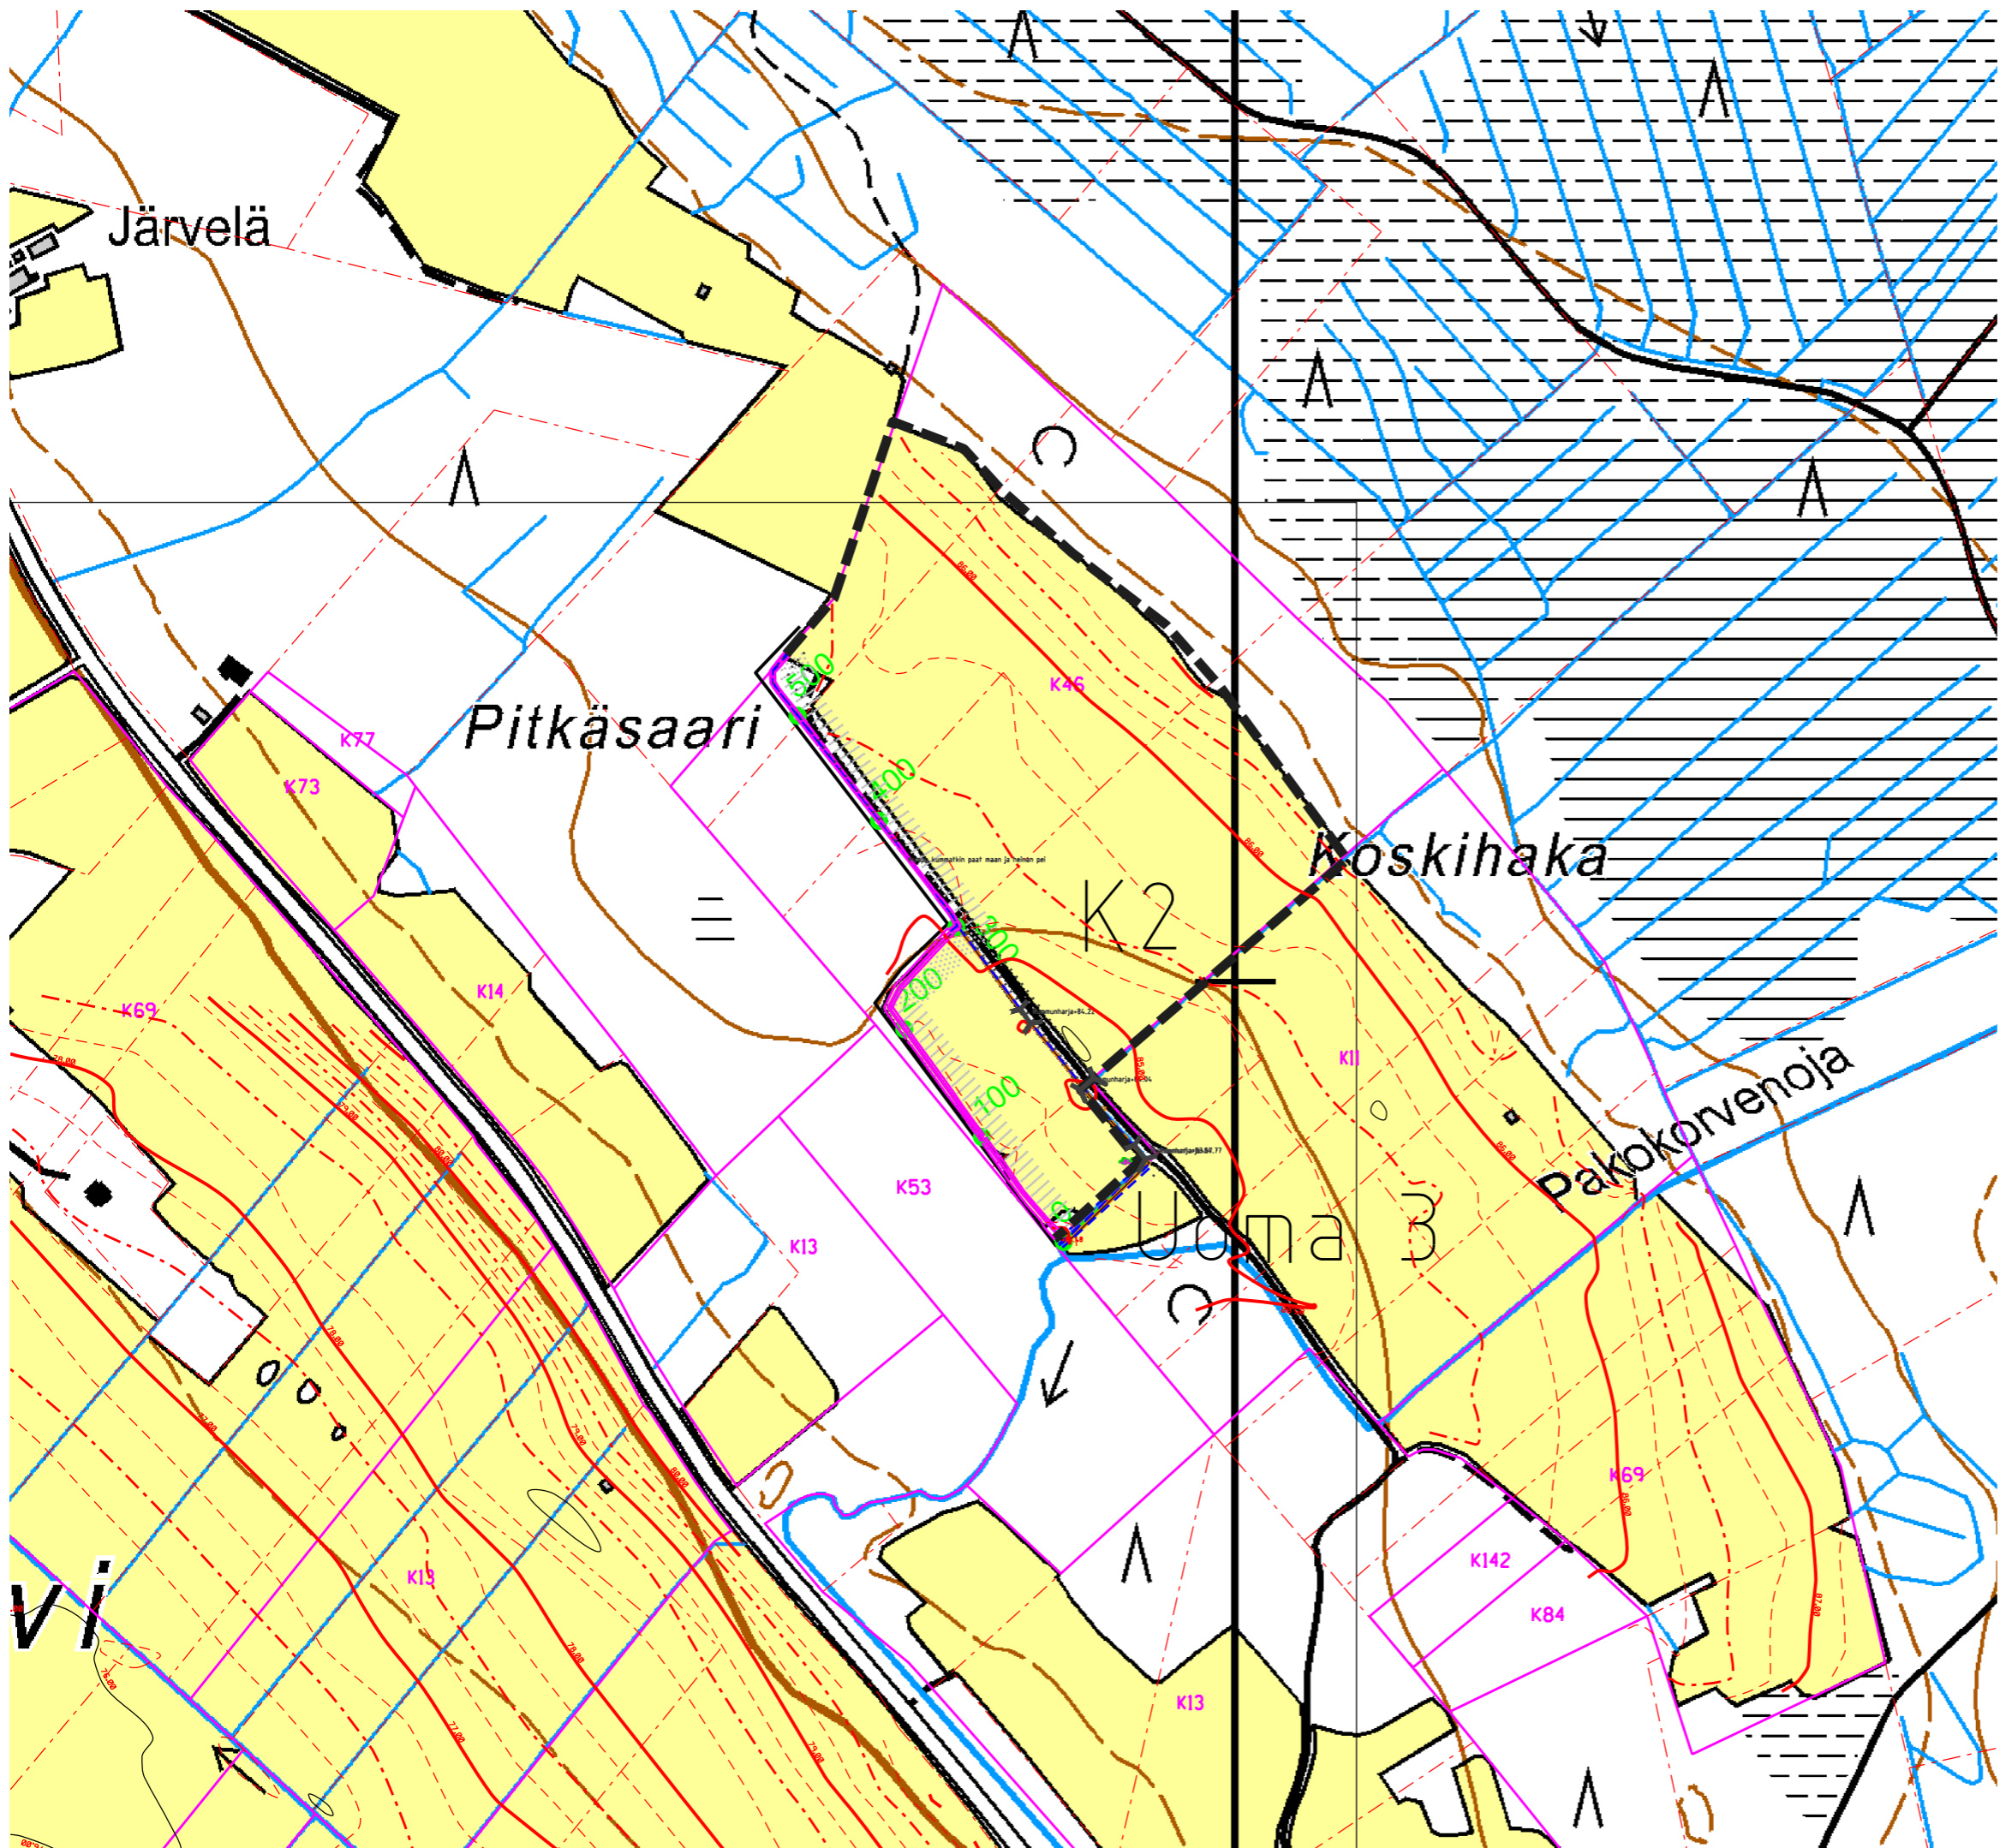


Muutos		Toim. No:
Peruskuivatussuunnitelma		704540
Hanke: Järvikylän uusjako		Ojastot:
Uoma 3		Sisältö:
Kunta: Sievi		Suunnitelmapaketti
		Mk: 1:5000
		Tiedosto:
		Järvikyläsuunnitelmapaketti
		ETRS35 N2000
		Tark: Tarmo Kämä
 PL 1096 70111 KUOPIO Puh.017-2888130		Päiväys 21.7.2014 Suunn. Seppo Hännälä ins. AMK



Peruskuivatussuunnitelma 704540		Oim. No: 704540
Hanke: Järvikylän uusjako Valtiojahanke Uomat 4,6,6ab,7,8ab,		Sisältö: Suunnitelmapaketti Pk: 1:5000
Kunta: Sievi	Päiväys: 21.7.2014 Suunn: Seppo Hihnala Ins. AMK	Tiedosto: JärvikyläSuunnitelmapaketti E19535_K2000 Tarkk: Tarmo Kämä Rkm
Maveplan		

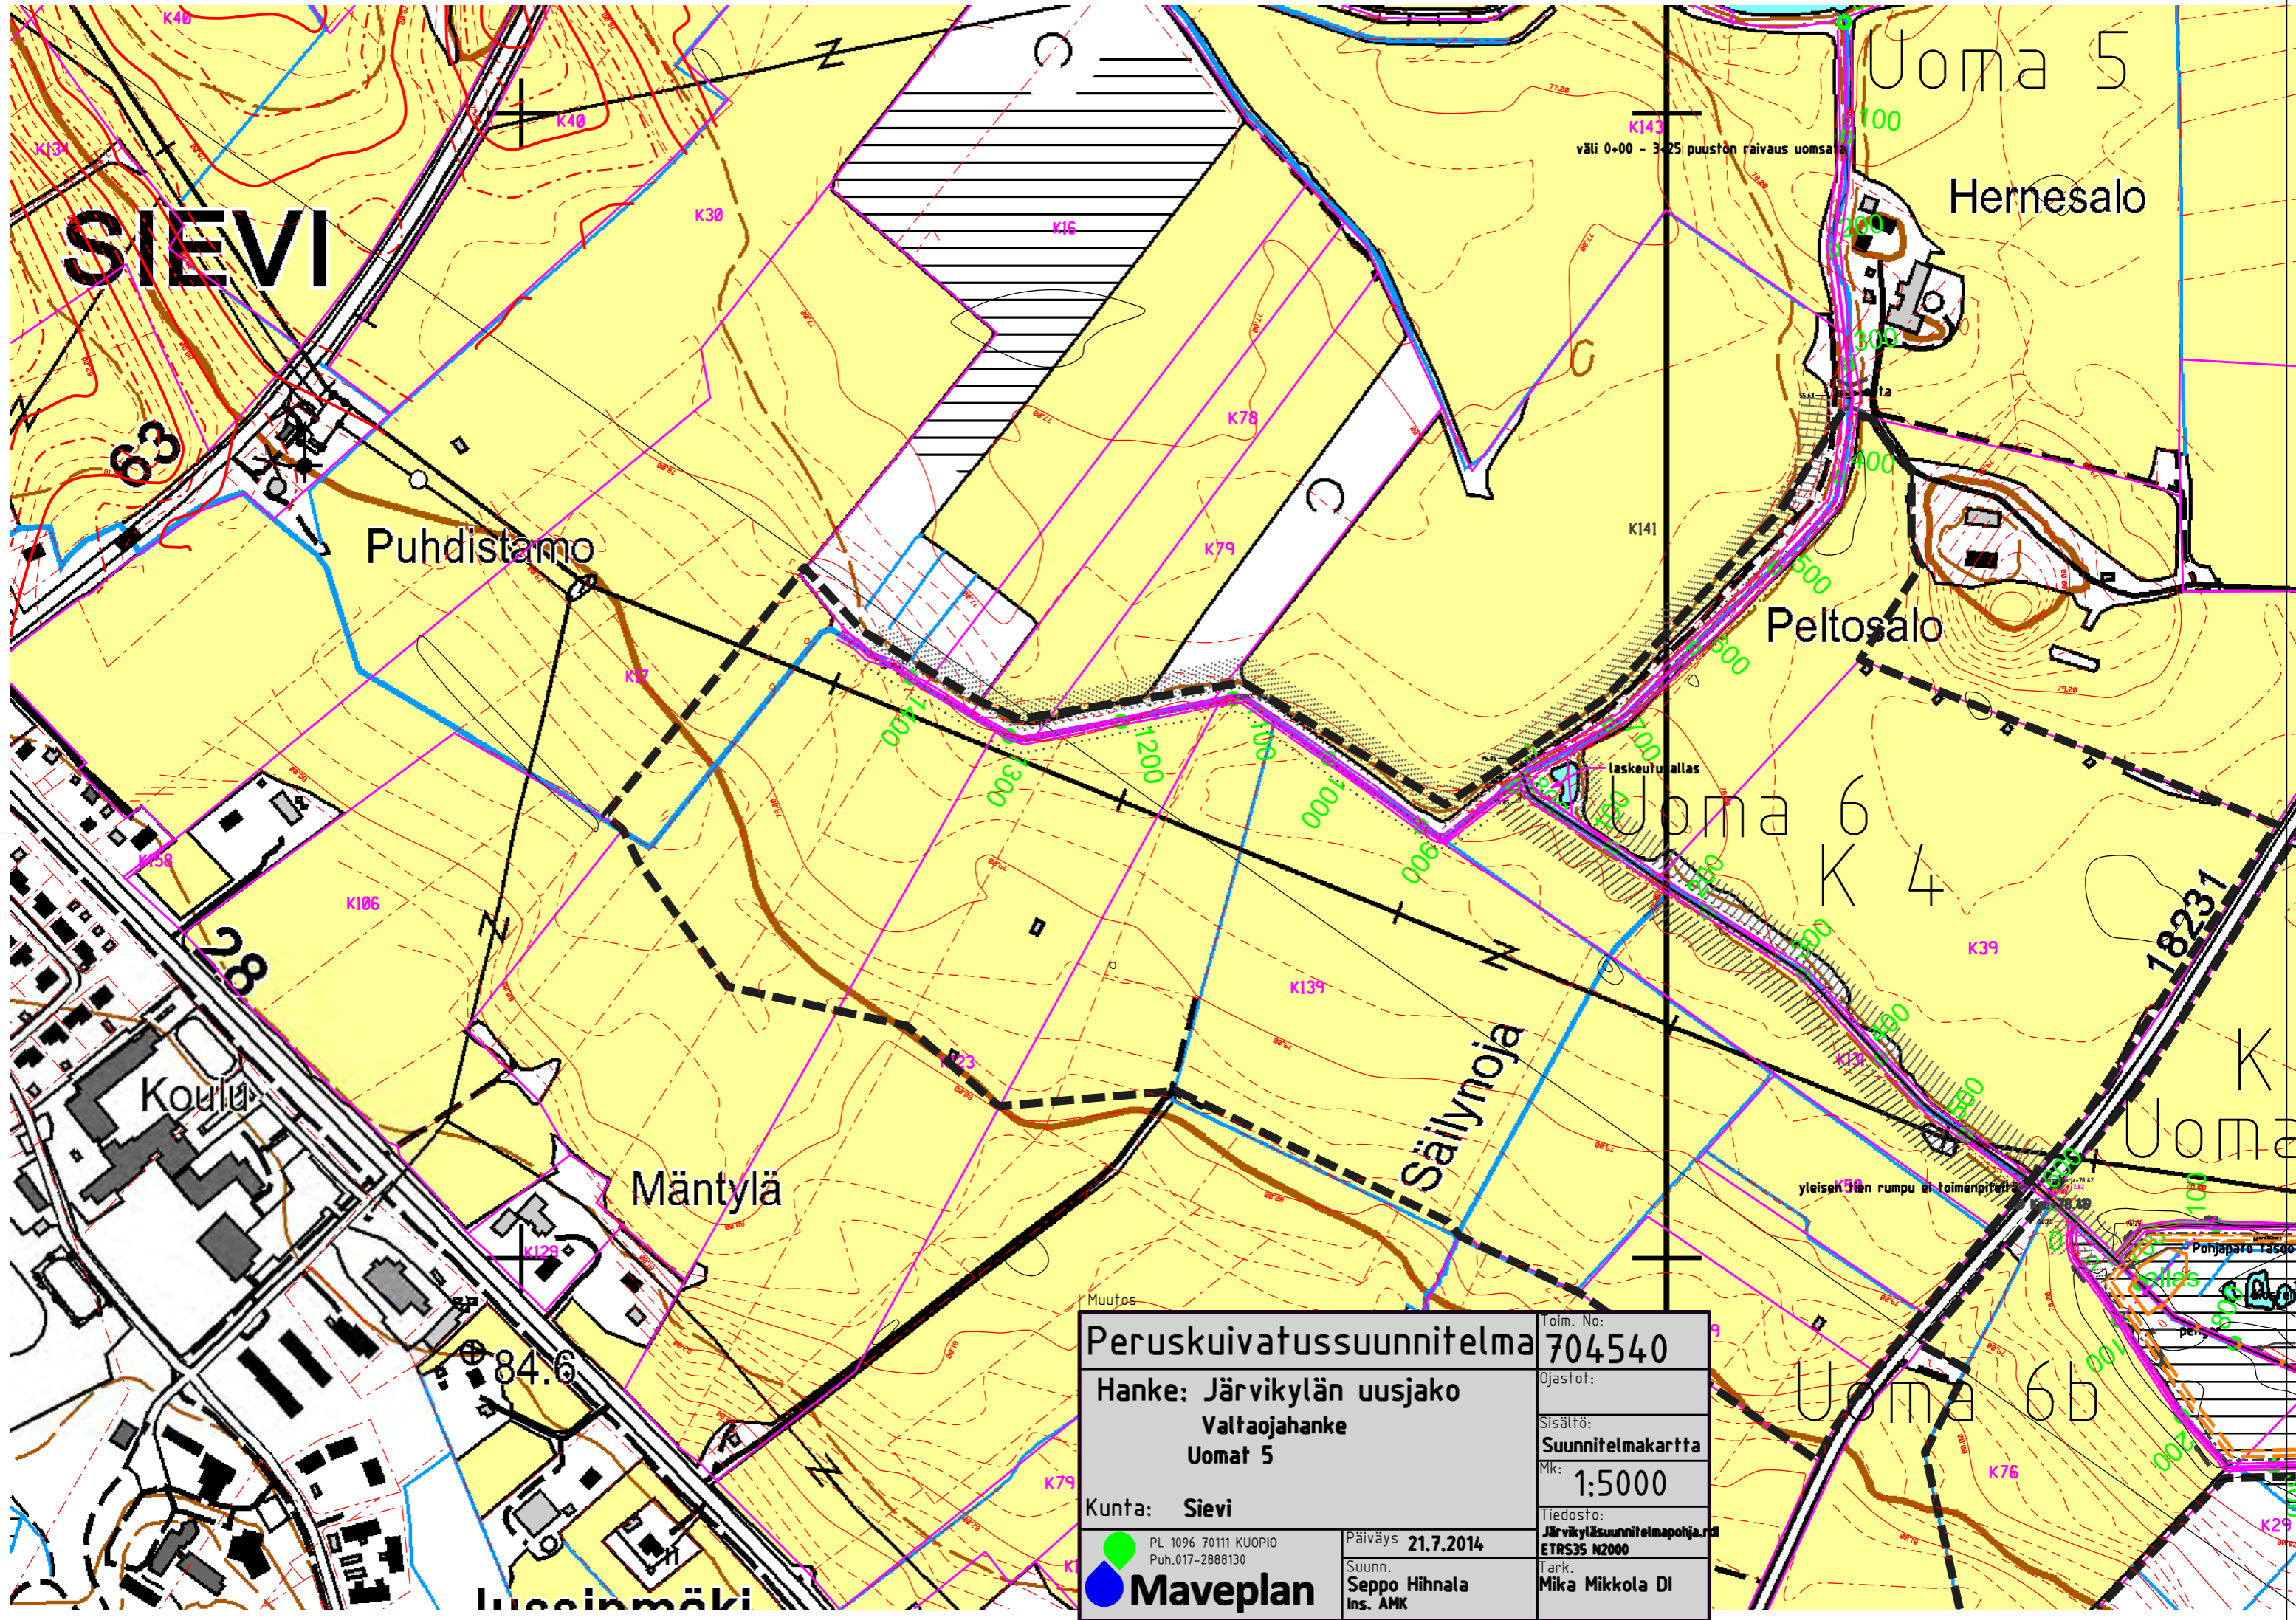

Peruskuivatussuunnitelma		Toim. No:	704540
Hanke: Järvikylän uusjako		Ojastot:	
Valtaojahanke		Sisälfö:	Suunnitelmapaketti
Uomat 5		Mk:	1:5000
Kunta: Sievi		Tiedosto:	Järvikyläsuunnitelmapohja.rvt
			ETRS35 N2000
		Tark.	Mika Mikkola DI
Muutos		Päiväys	21.7.2014
	PL 1096 70111 KUOPIO Puh.017-2888130	Suunn.	Seppo Hihnala ins. AMK
	Maveplan		

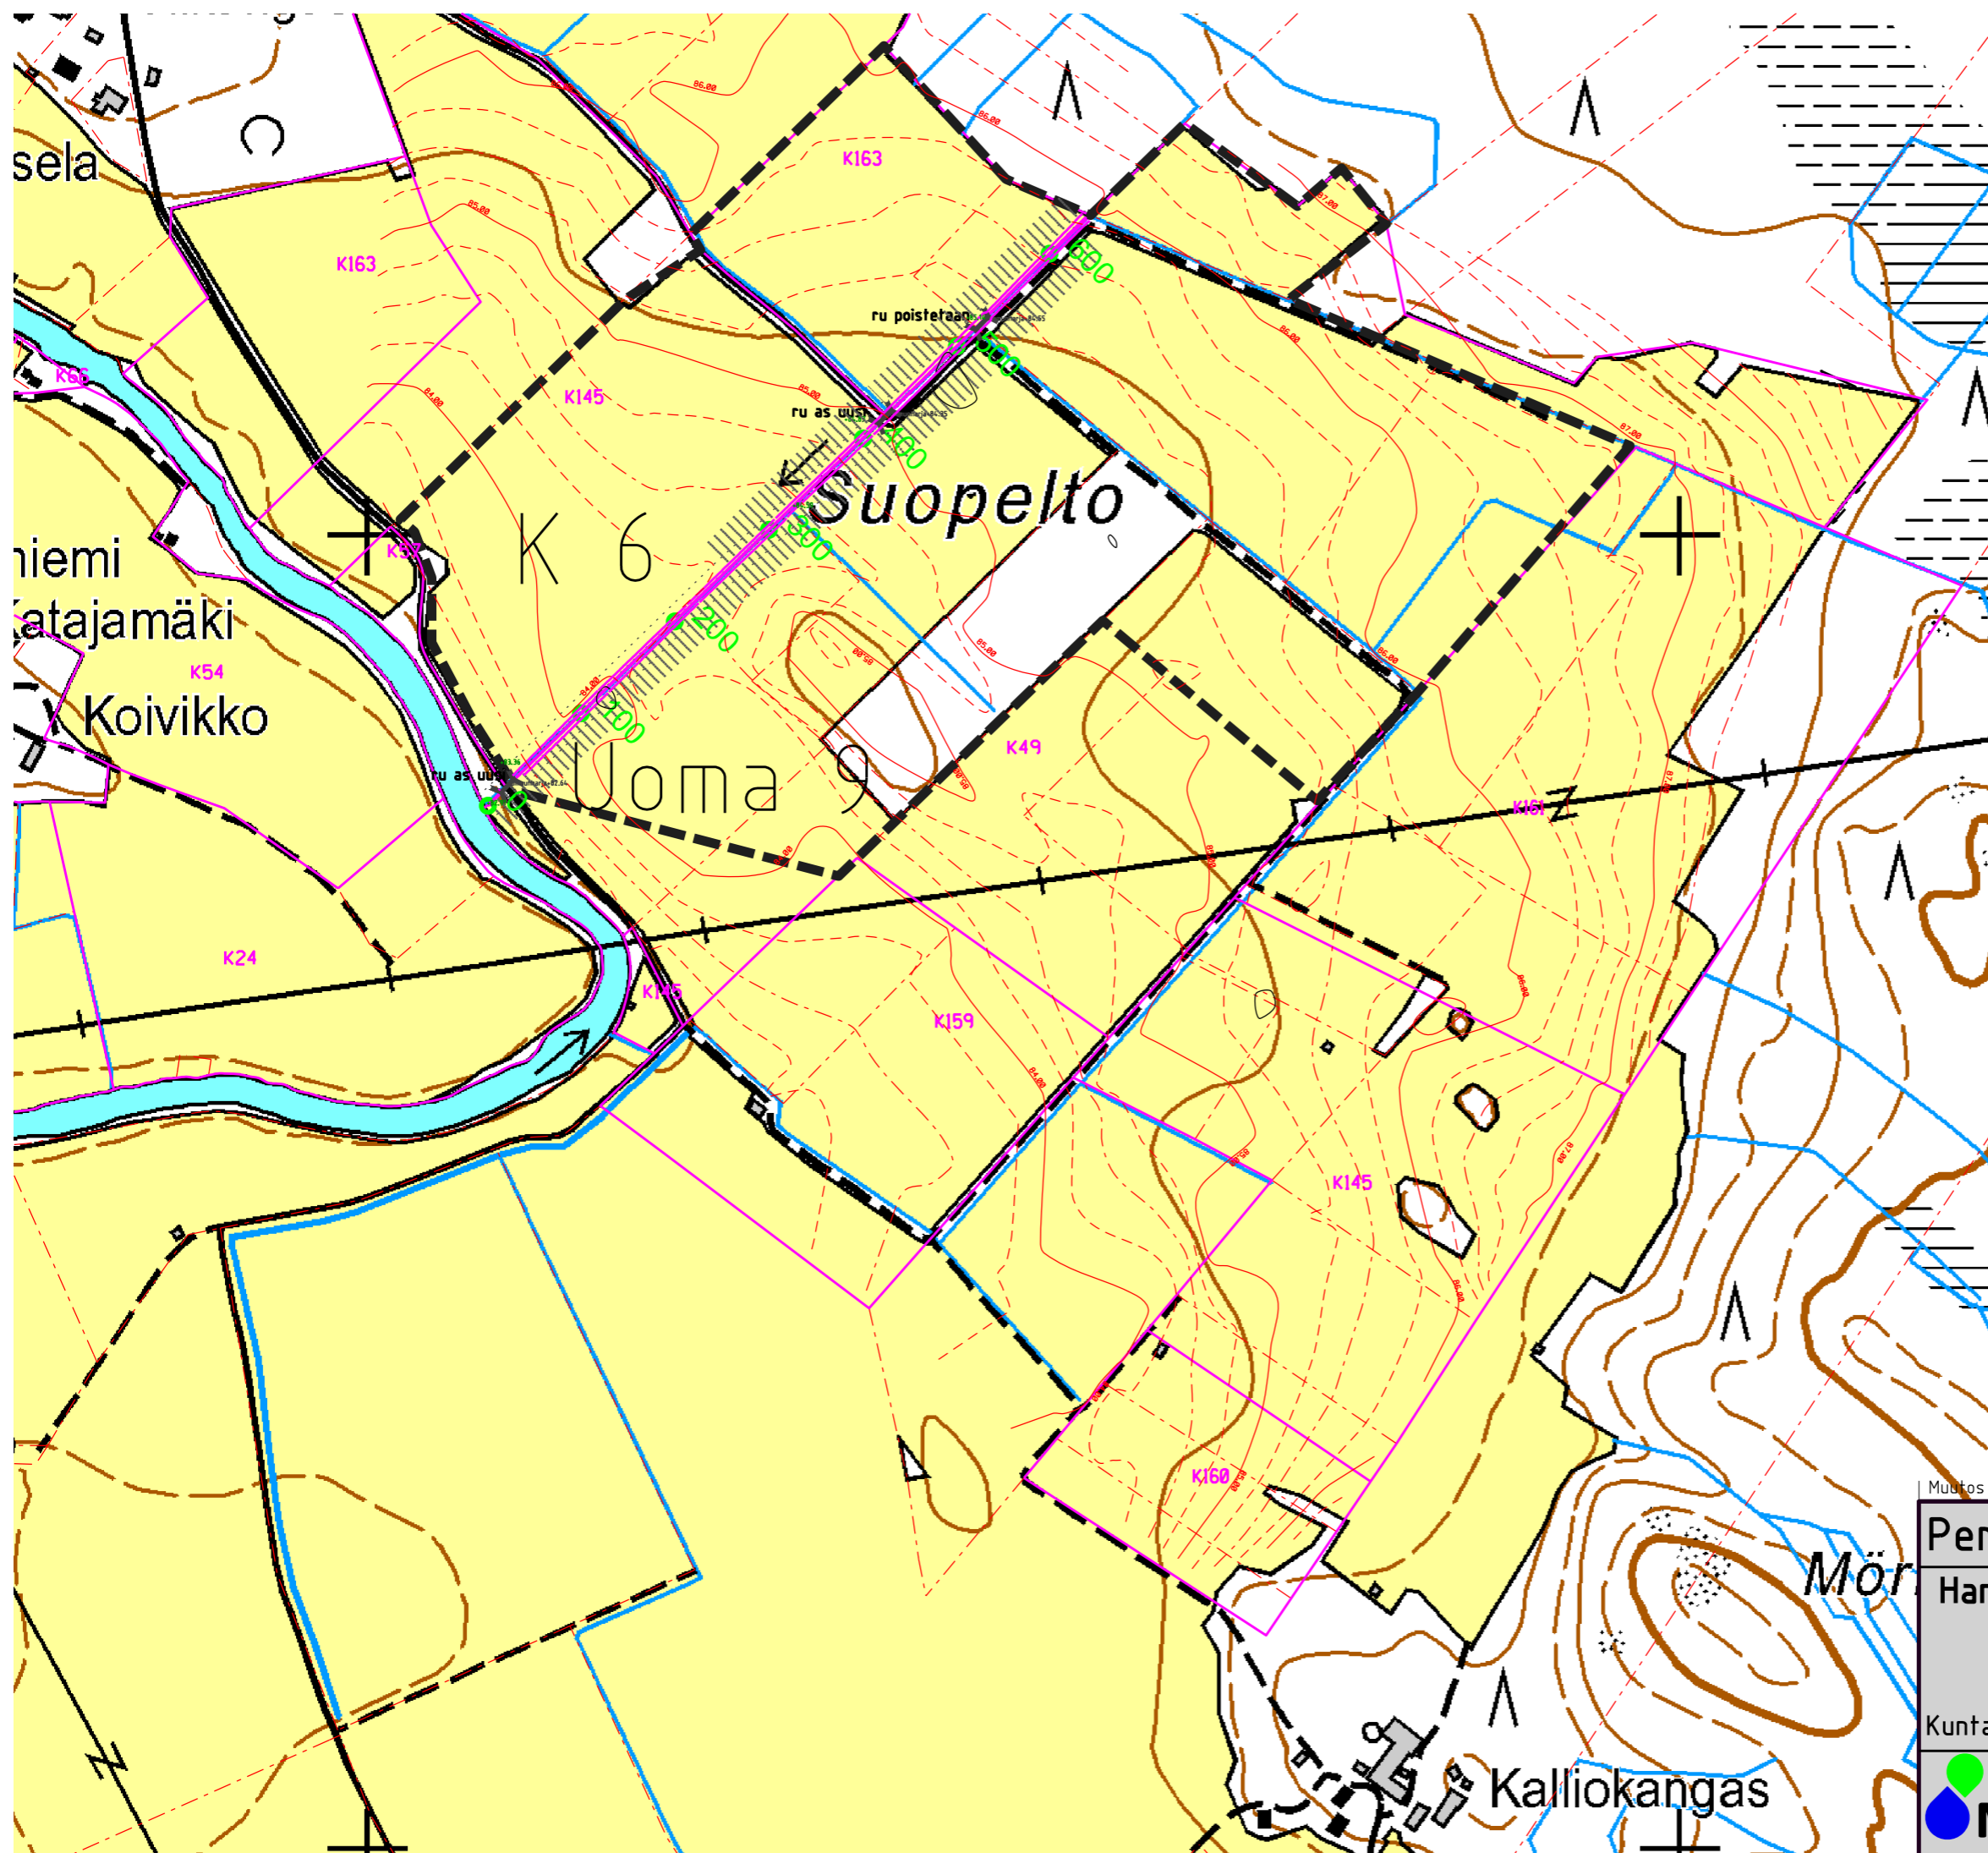

Muutos		Toim. No:	
Peruskuivatussuunnitelma		704540	
Hanke: Järvikylän uusjako		Ojastot:	
Valtaojahanke		Sisältö:	
Uoma 9		Suunnitelmaportti	
Kunta: Sievi		Mk: 1:5000	
Päiväys 21.7.2014		Tiedosto:	
Suunn. Seppo Hihnala		Järvikyläsuunnitelmapohja	
Ins. AMK		ETRS35 N2000	
Tark. Rkm Tarmo Kämä		Tark. Rkm Tarmo Kämä	




PL 1096 70111 KUOPIO
Puh.017-2888130

Päiväys **21.7.2014**


Suunn. **Seppo Hihnala**
Ins. **AMK**

Tiedosto:
Järvikyläsuunnitelmapohja


Tark. **Rkm Tarmo Kämä**

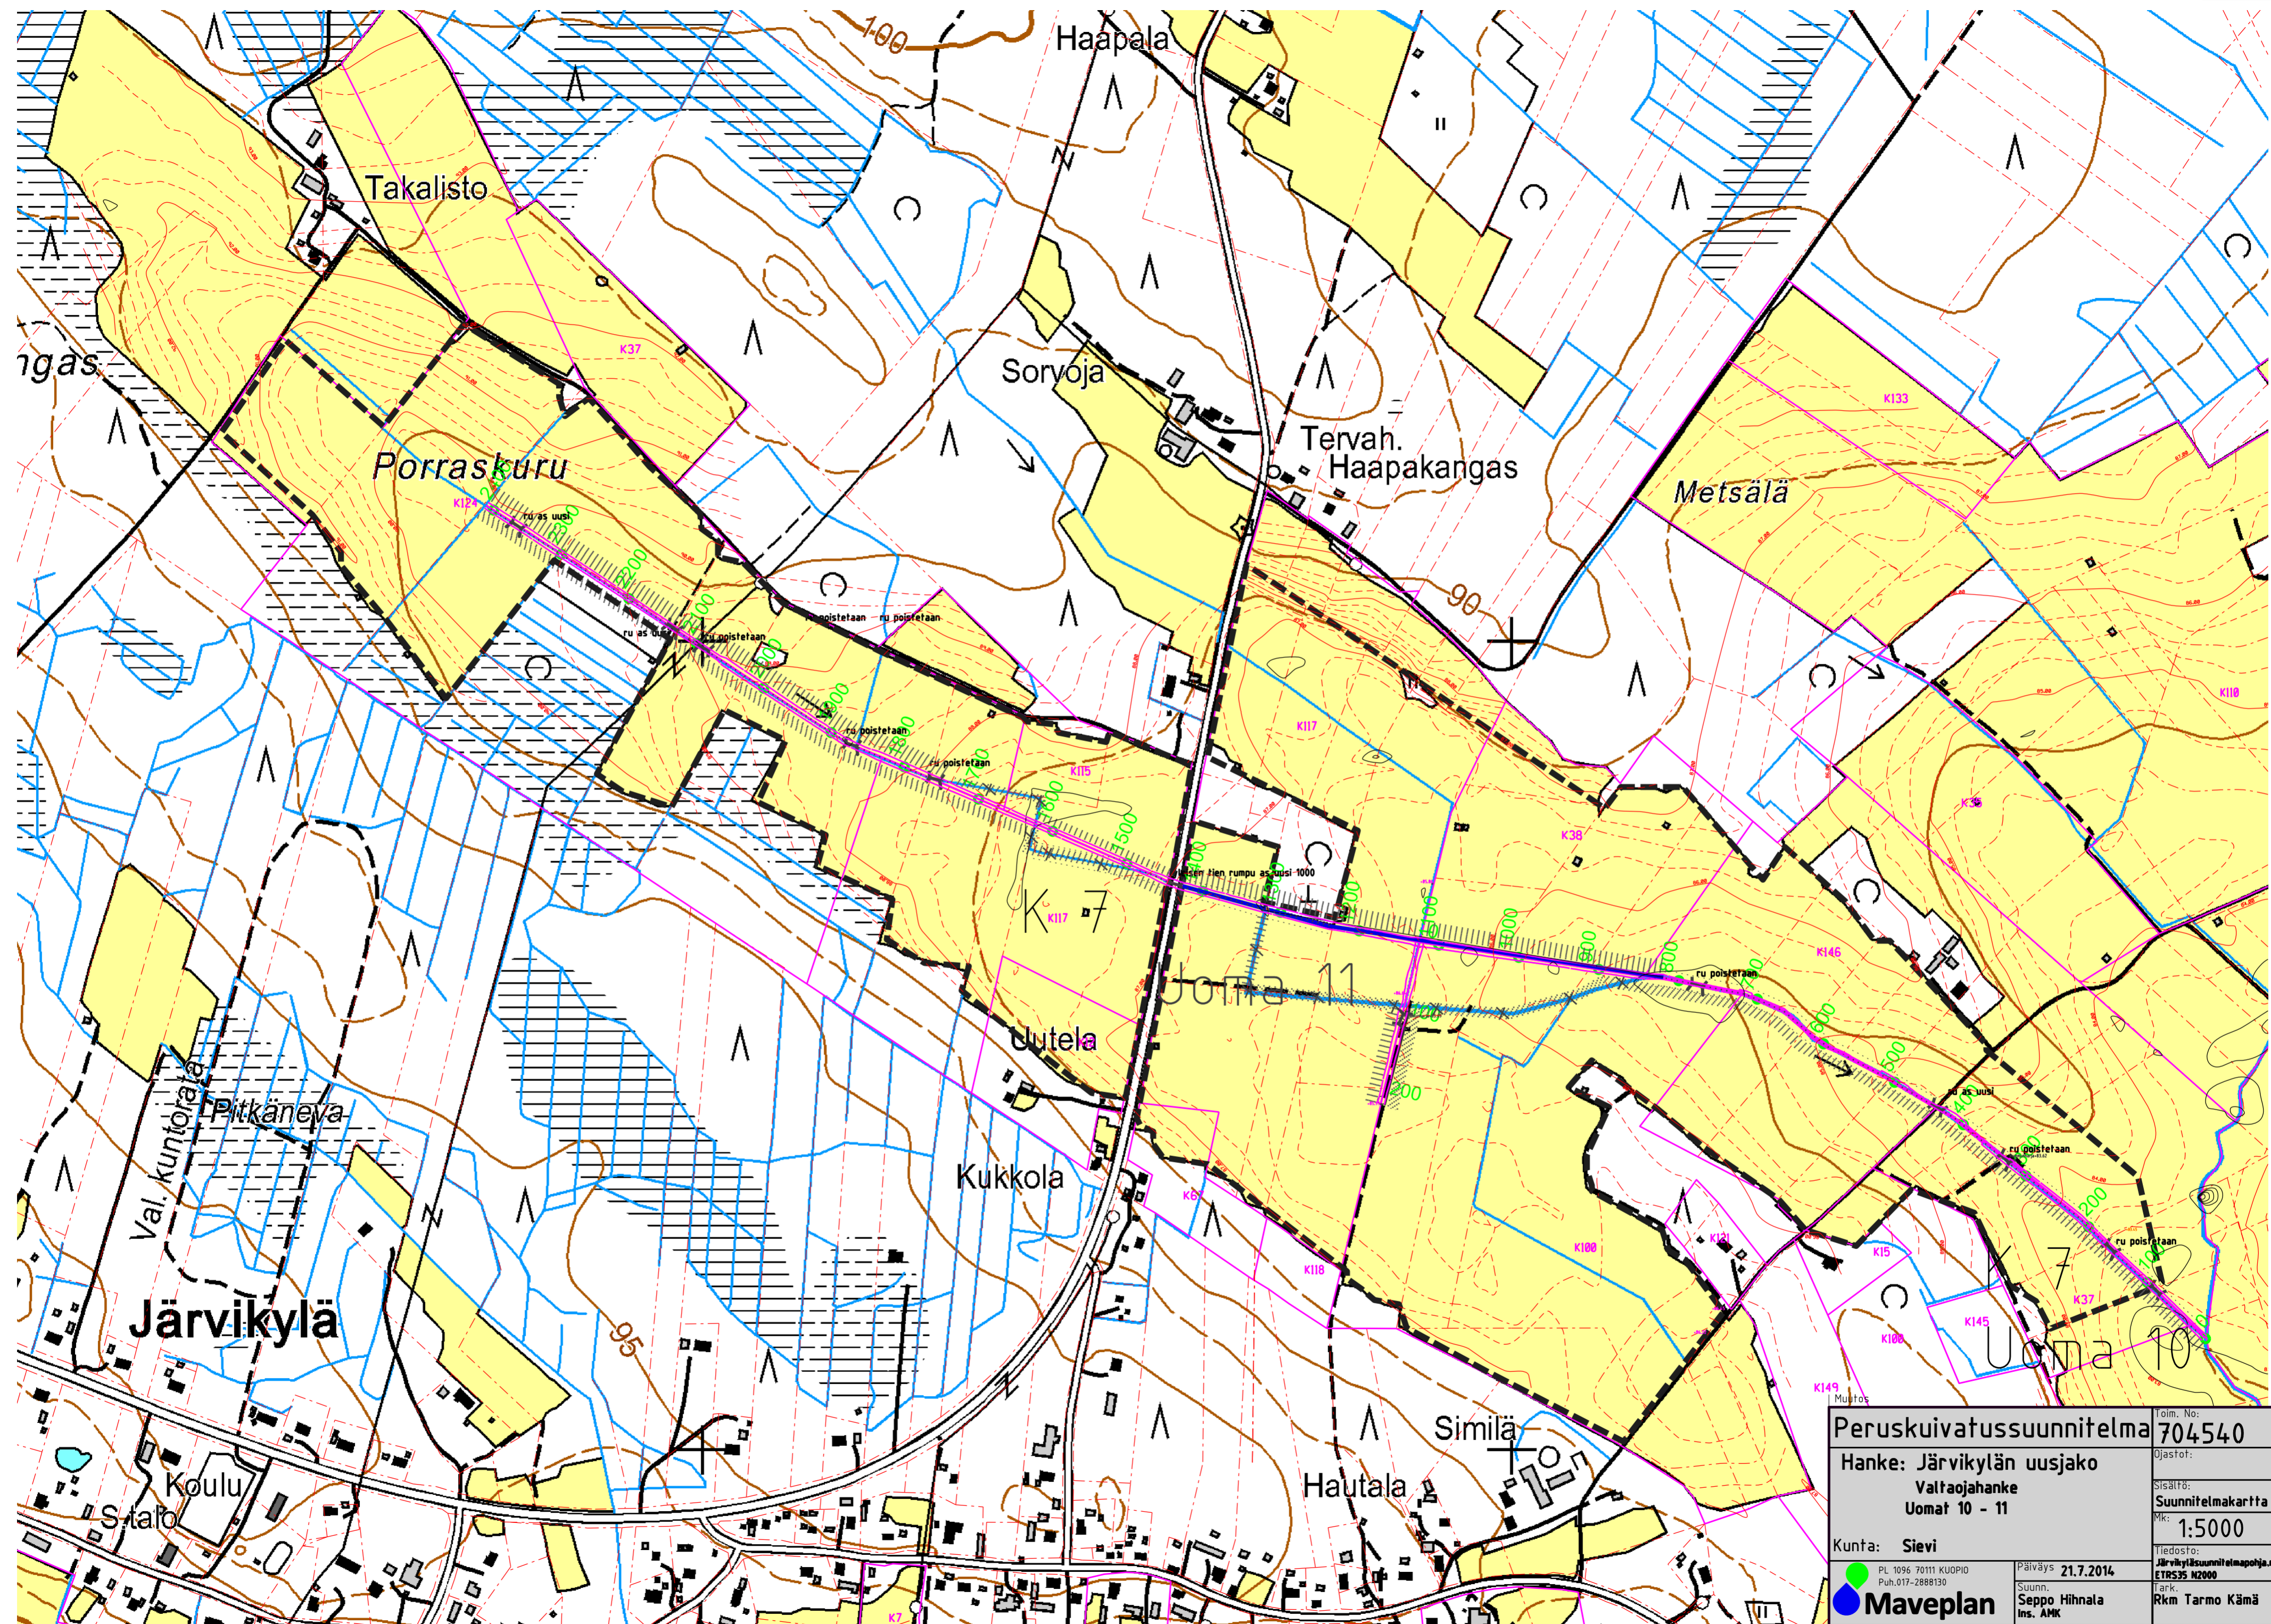


Peruskuivatussuunnitelma 704540		Toim. No:
Hanke: Järvikylän uusjako		Ojastot:
Valtaojahanke		Sisältö:
Uomat 10 - 11		Suunnitelmapartti
Kunta: Sievi		Mk: 1:5000
PL 1096 70111 KUOPIO Puh. 017-2888130		Tiedosto:
Maveplan		Järvikyläsuunnitelmapotja.rtf
Päiväys 21.7.2014		ETR535 N2000
Suunn. Seppo Hihnala		Tark.
Ins. AMK		Rkm Tarmo Kämä

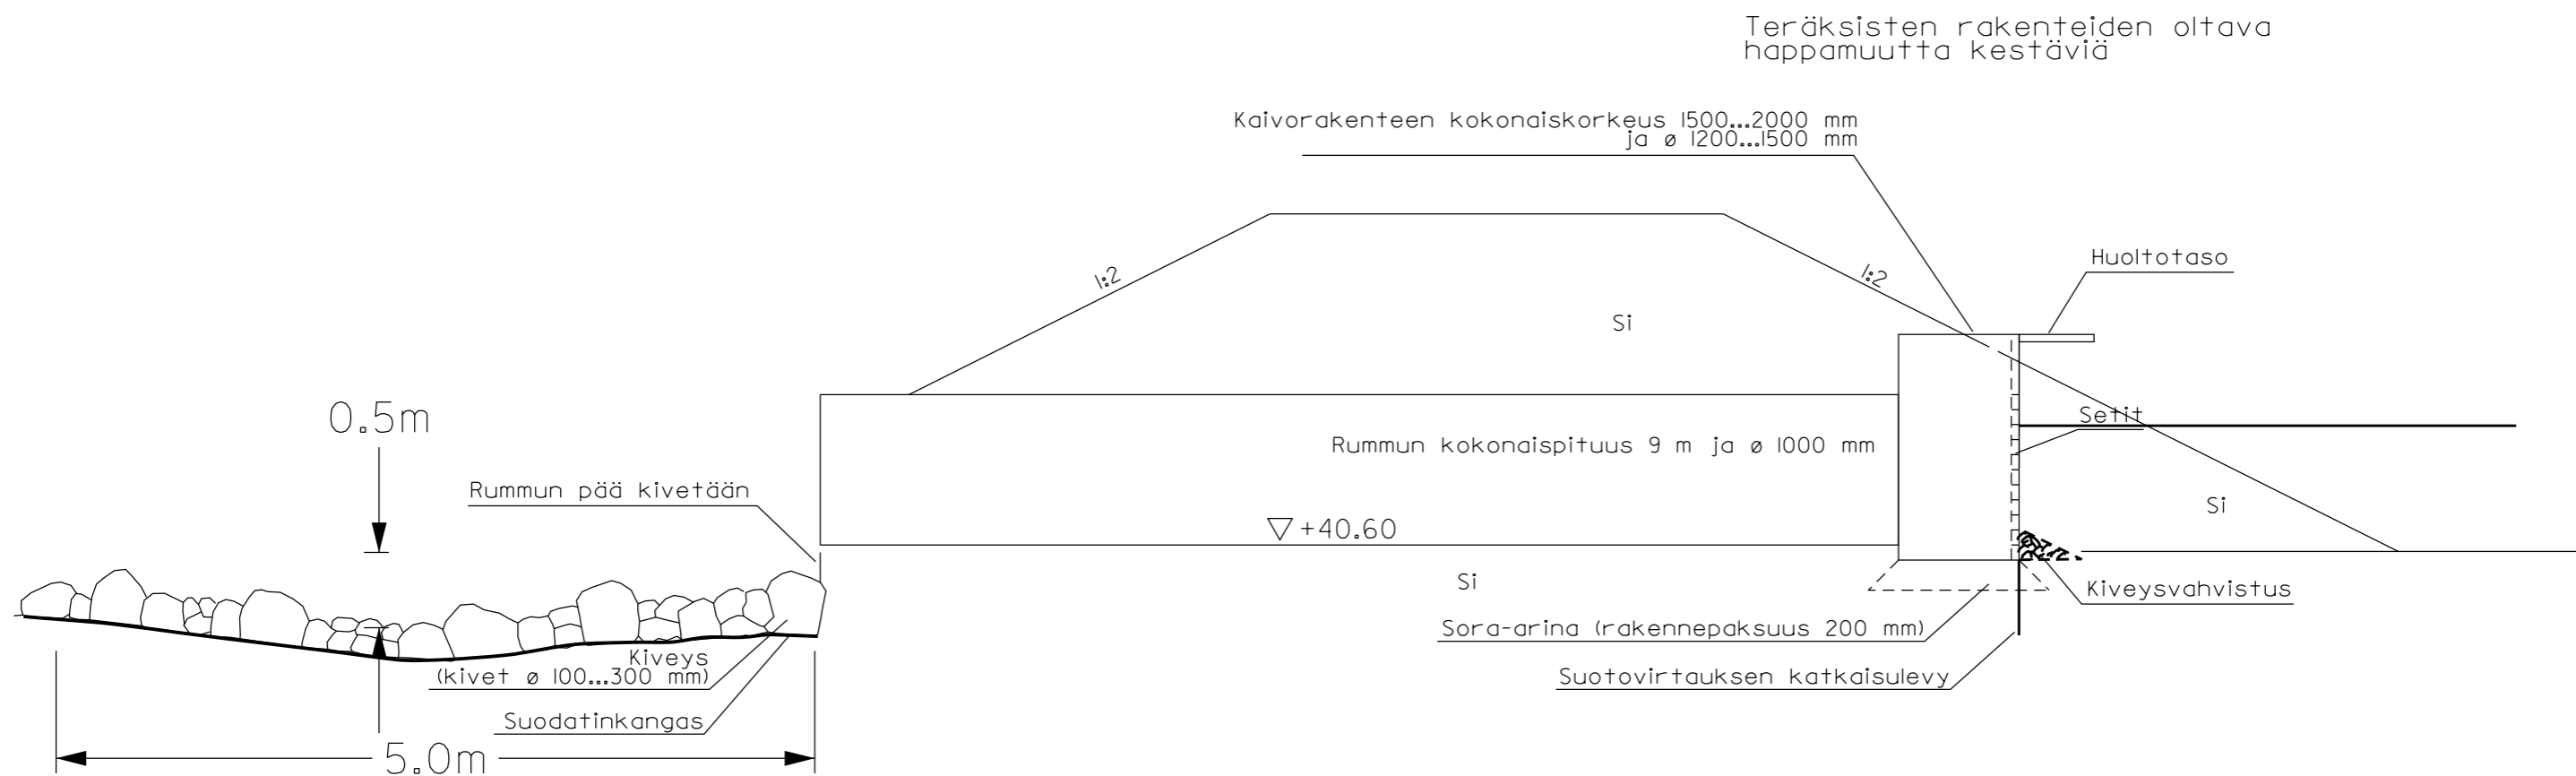

Korkeusjärjestelmä N60


PERUSKUIVATUSSUUNNITELMA		Piir. no Liite no
Hanke, kunta		Mittakaava 1:50
Järvikylä valtaojahanke		Piirustuksen sisältö Settipato periaatt
Sievi		
 Maveplan Oulun toimisto Kiilakiventie 1 90250 OULU Puh.08-5349 400	Suunn. Seppo Hihnala	
	Päiväys 14.8.2014	Muutos
	Hyv. T.K.	

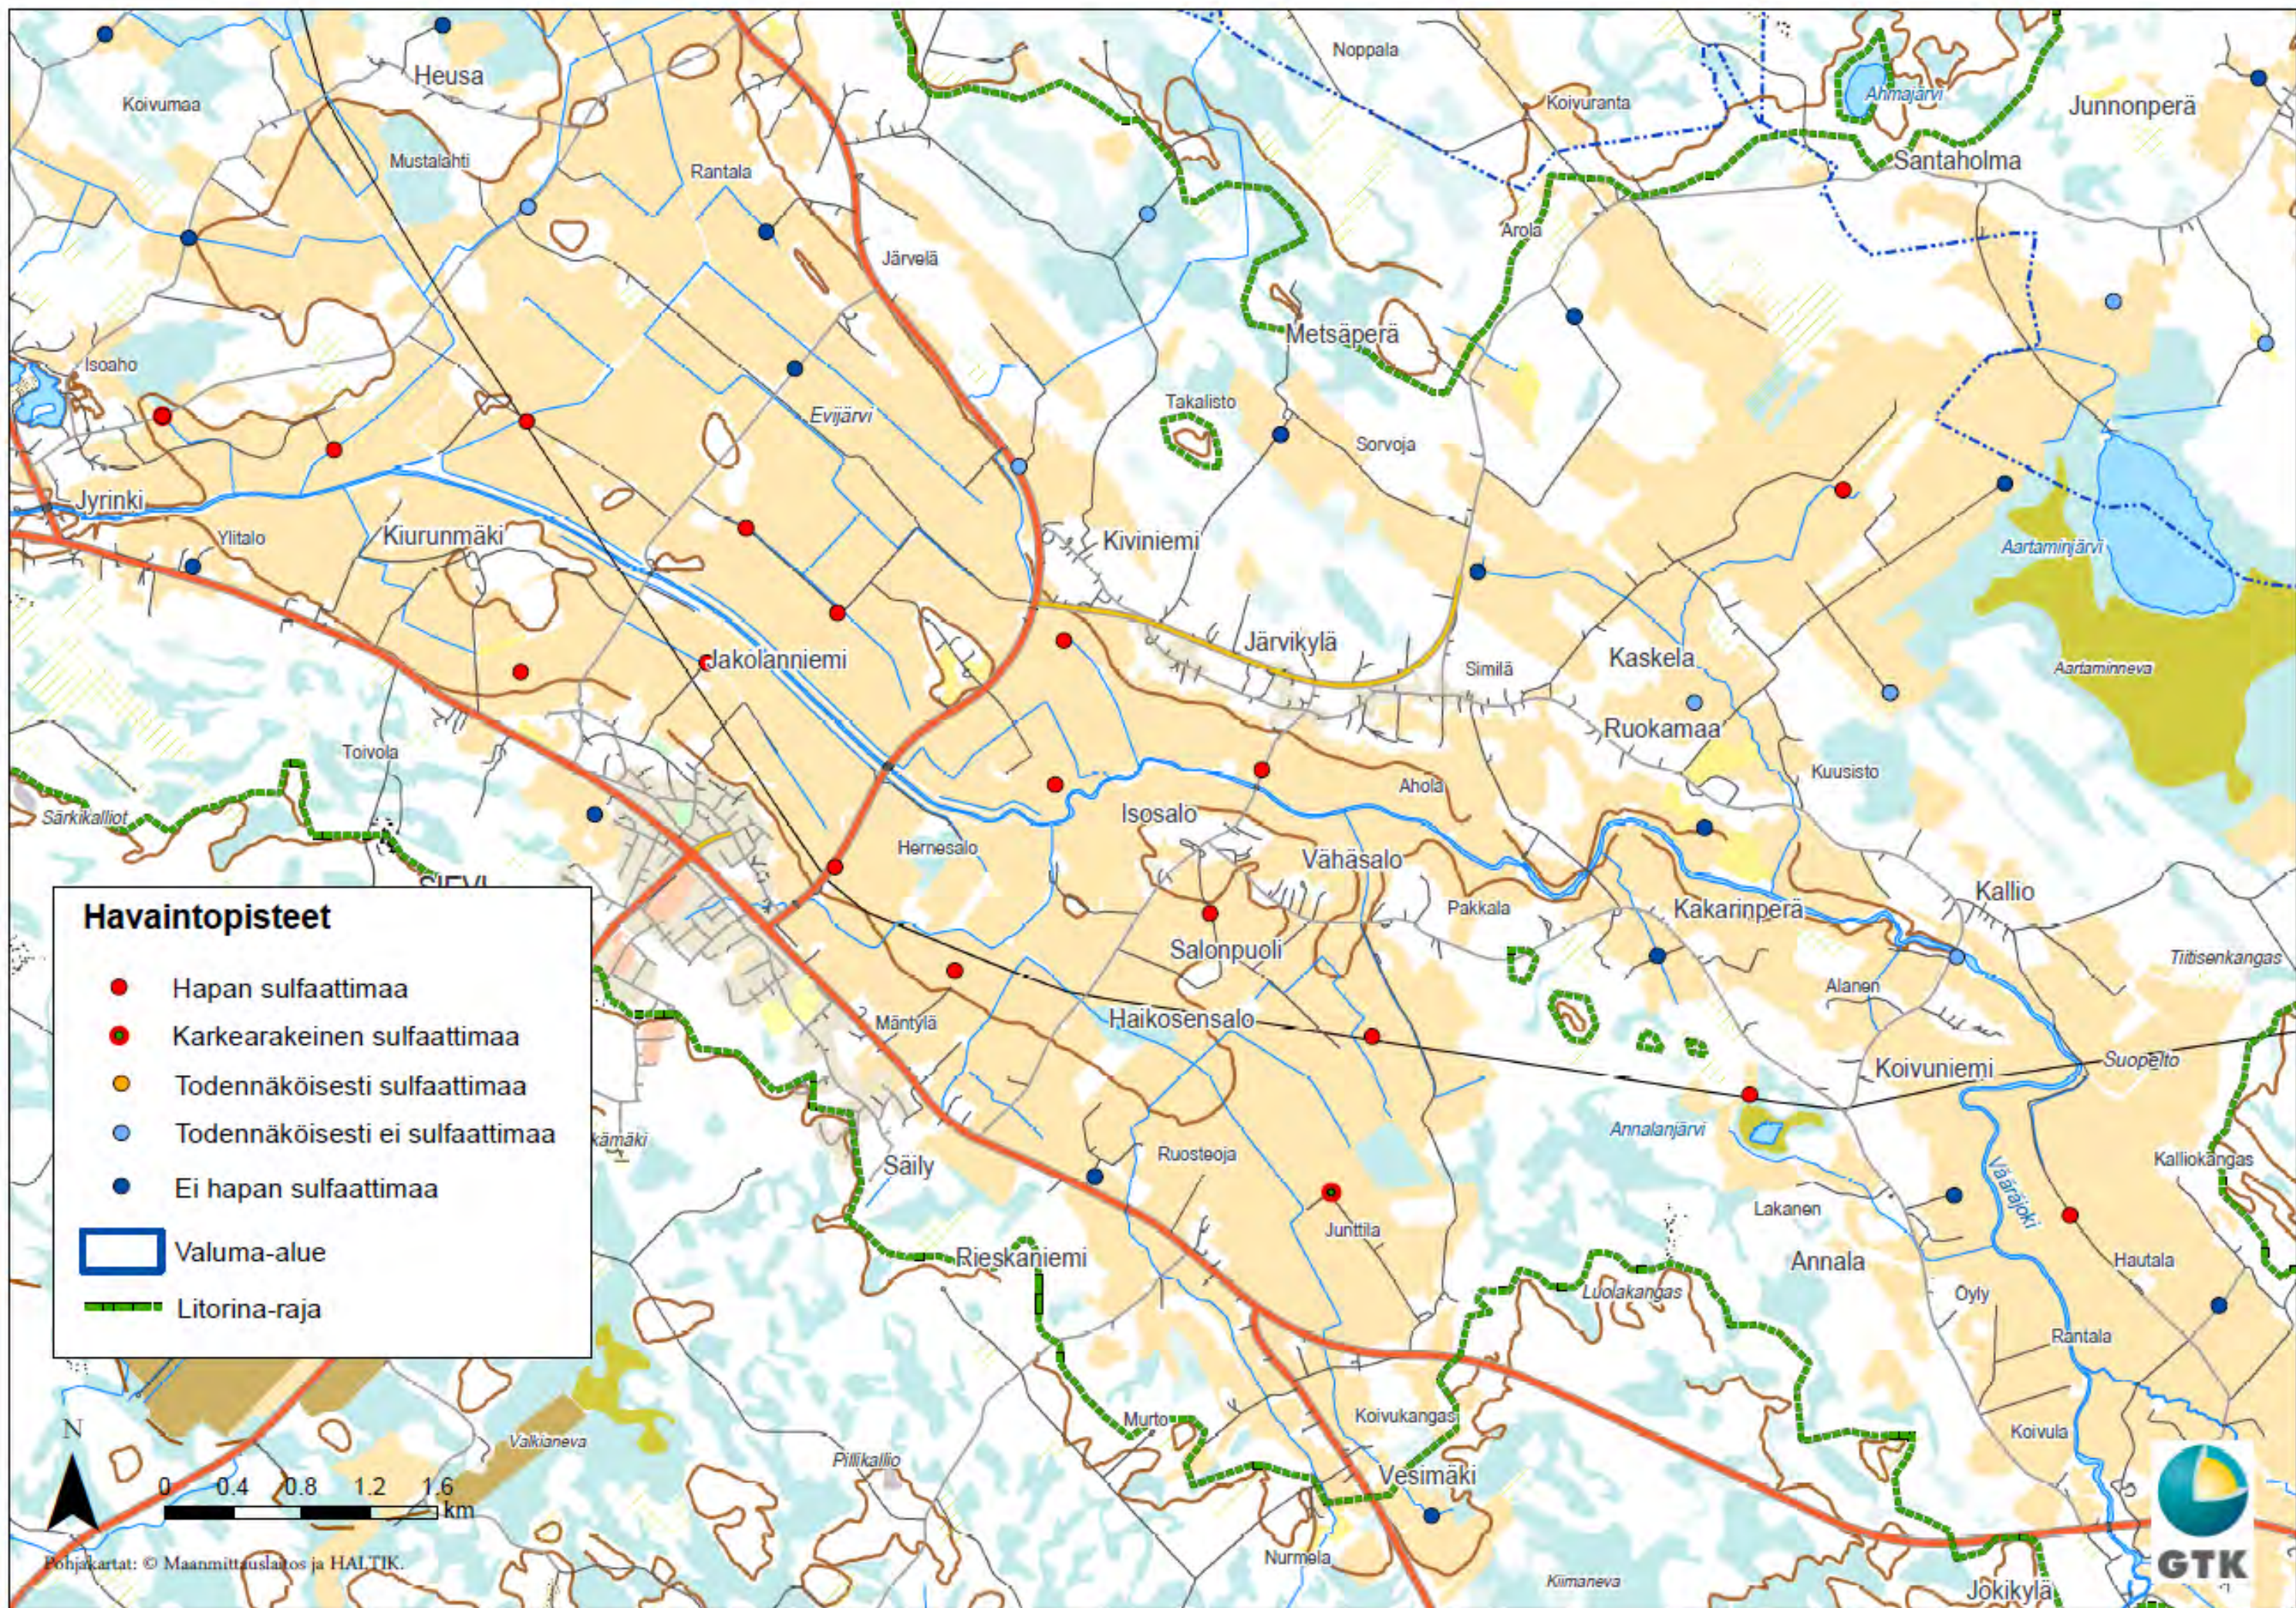

Havaintopisteet

- Hapan sulfaattimaa
- Karkearakeinen sulfaattimaa
- Todennäköisesti sulfaattimaa
- Todennäköisesti ei sulfaattimaa
- Ei hapan sulfaattimaa

Valuma-alue
 Litorina-raja

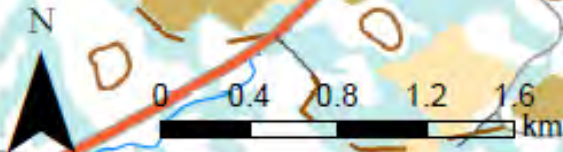

Pohjakartat: © Maanmittauslaitos ja HALTIK.

