


SIEVI

JÄRVIKYLÄN UUSJAKO

VILJELYSTIESUUNNITELMA

RIESKANIEMEN VILJELYSTIE

1:30000

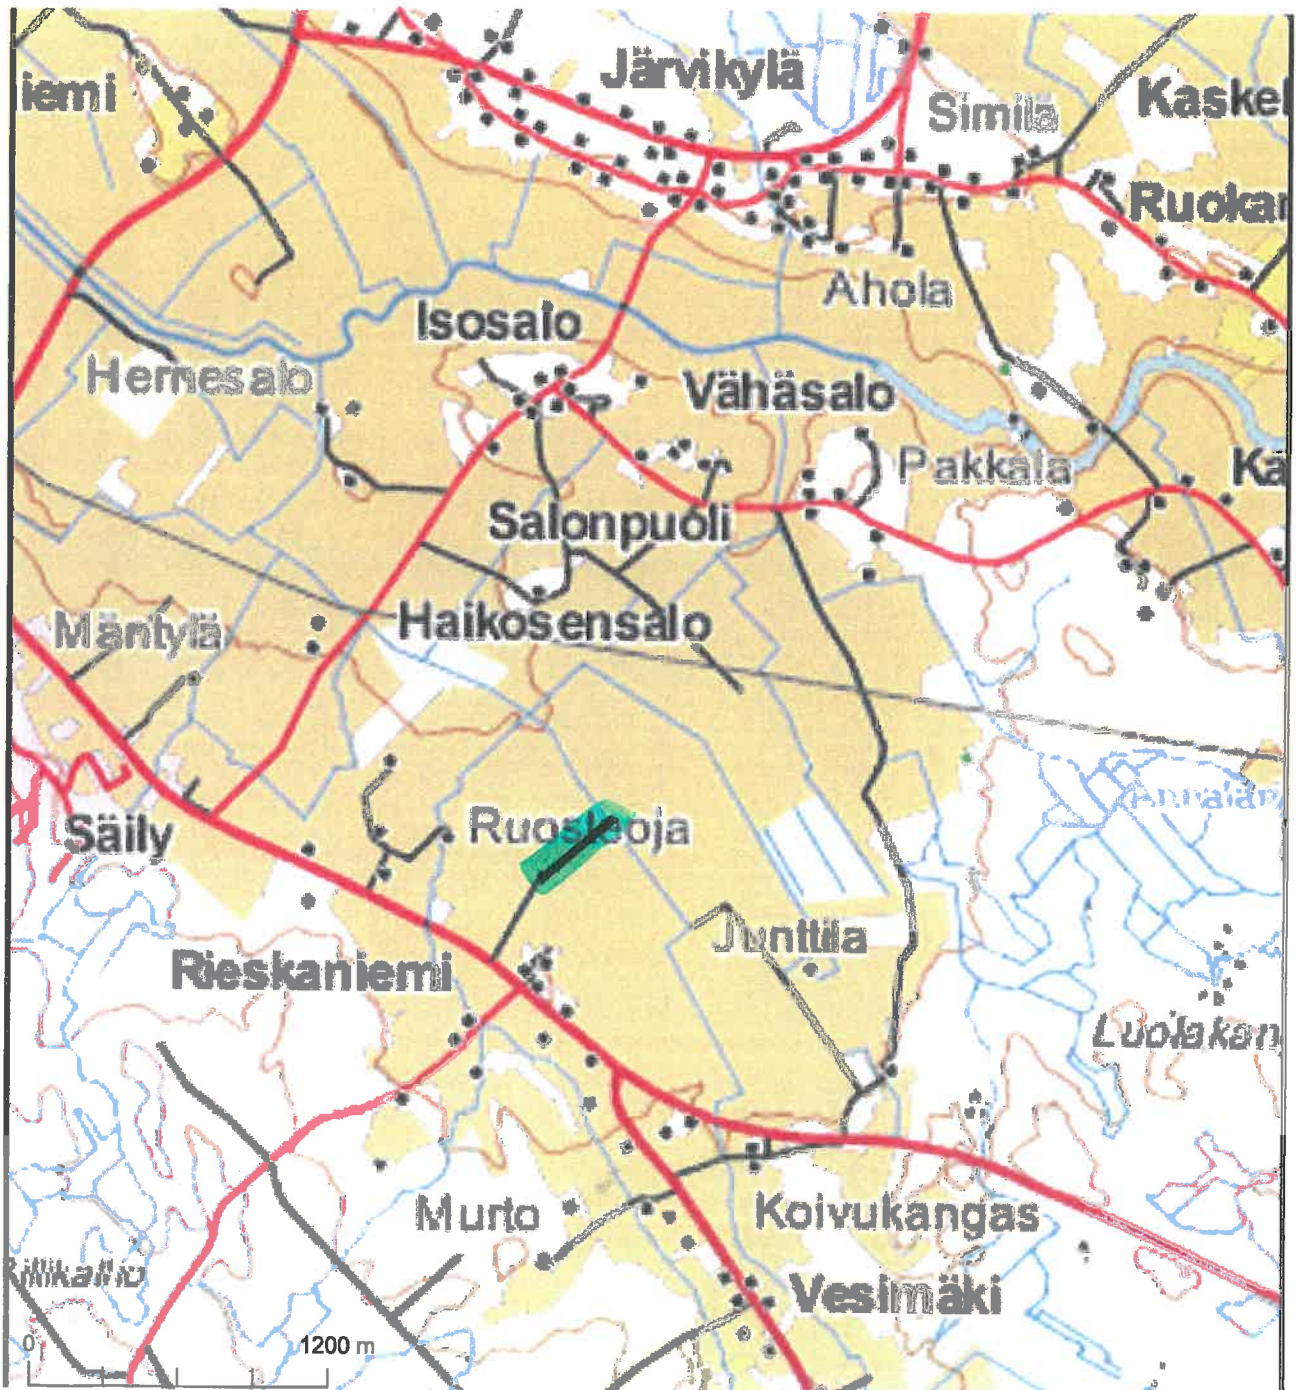

SUUNNITELMASELOSTUS

NYKYINEN TILANNE

Rieskaniemen peltoalueelle on kulku Kokkola-Kajaani valtatieltä lähtevän viljelystien kautta. Tie on alkuosaltaan rakenteeltaan tyydyttävä ja linjaukseltaan hyvä. Loppu osa tiestä on heikko kuntoinen ja tie jää uusien palstojen muodostamisen jälkeen peltopalstan keskelle. Lampinoja jakaa peltopalstat kahteen osaan, joten tietä tarvitaan Lampinojaan asti. Tietä käytetään uusjaon jälkeen noin 53 peltohehtaarin pääsytienä

UUSI SUUNNITELMA

- | | |
|---------------------------------|-------|
| 1. Rakennettavan tieosan pituus | 350 m |
| 2. Tien leveys | 4 ” |
| 3. Tiealuevaraus | 12 ” |

Tien loppuosa rakennetaan uudella tielinjauksella keskeisesti jakomerkkien K106 ja K105 rajalle

Sivuojat kaivetaan, josta nousevia maita käytetään hyväksi tiepohjan muotoiluun. Tielle rakennetaan tarvittavat rummut ja liittymät. Lampinojan ylitykseen tarvittava rumpu on kanava suunnitelmassa

Tien rakentamisen pohjatyöt, sivuojen kaivut, rumputyöt ja tiepohjan muotoilut, olisi hyvä tehdä kuivana kesäaikana ja kerrosten rakentaminen jäätyneen maan aikana

Suunnitelman yksityiskohdat selviävät suunnitelmakartasta, poikkileikkauksesta sekä kustannusarviosta.


Tien rakentamisesta ja materiaalien toimittamisesta pyydetään tarjoukset alan yrittäjiltä

Hankkeen kustannusarvio on 12500 euroa
(= n.35700 € / km)

Ylivieska 19.12.2014


Rkm. Pentti Saukko

VAIHTUVAT PALSTAT

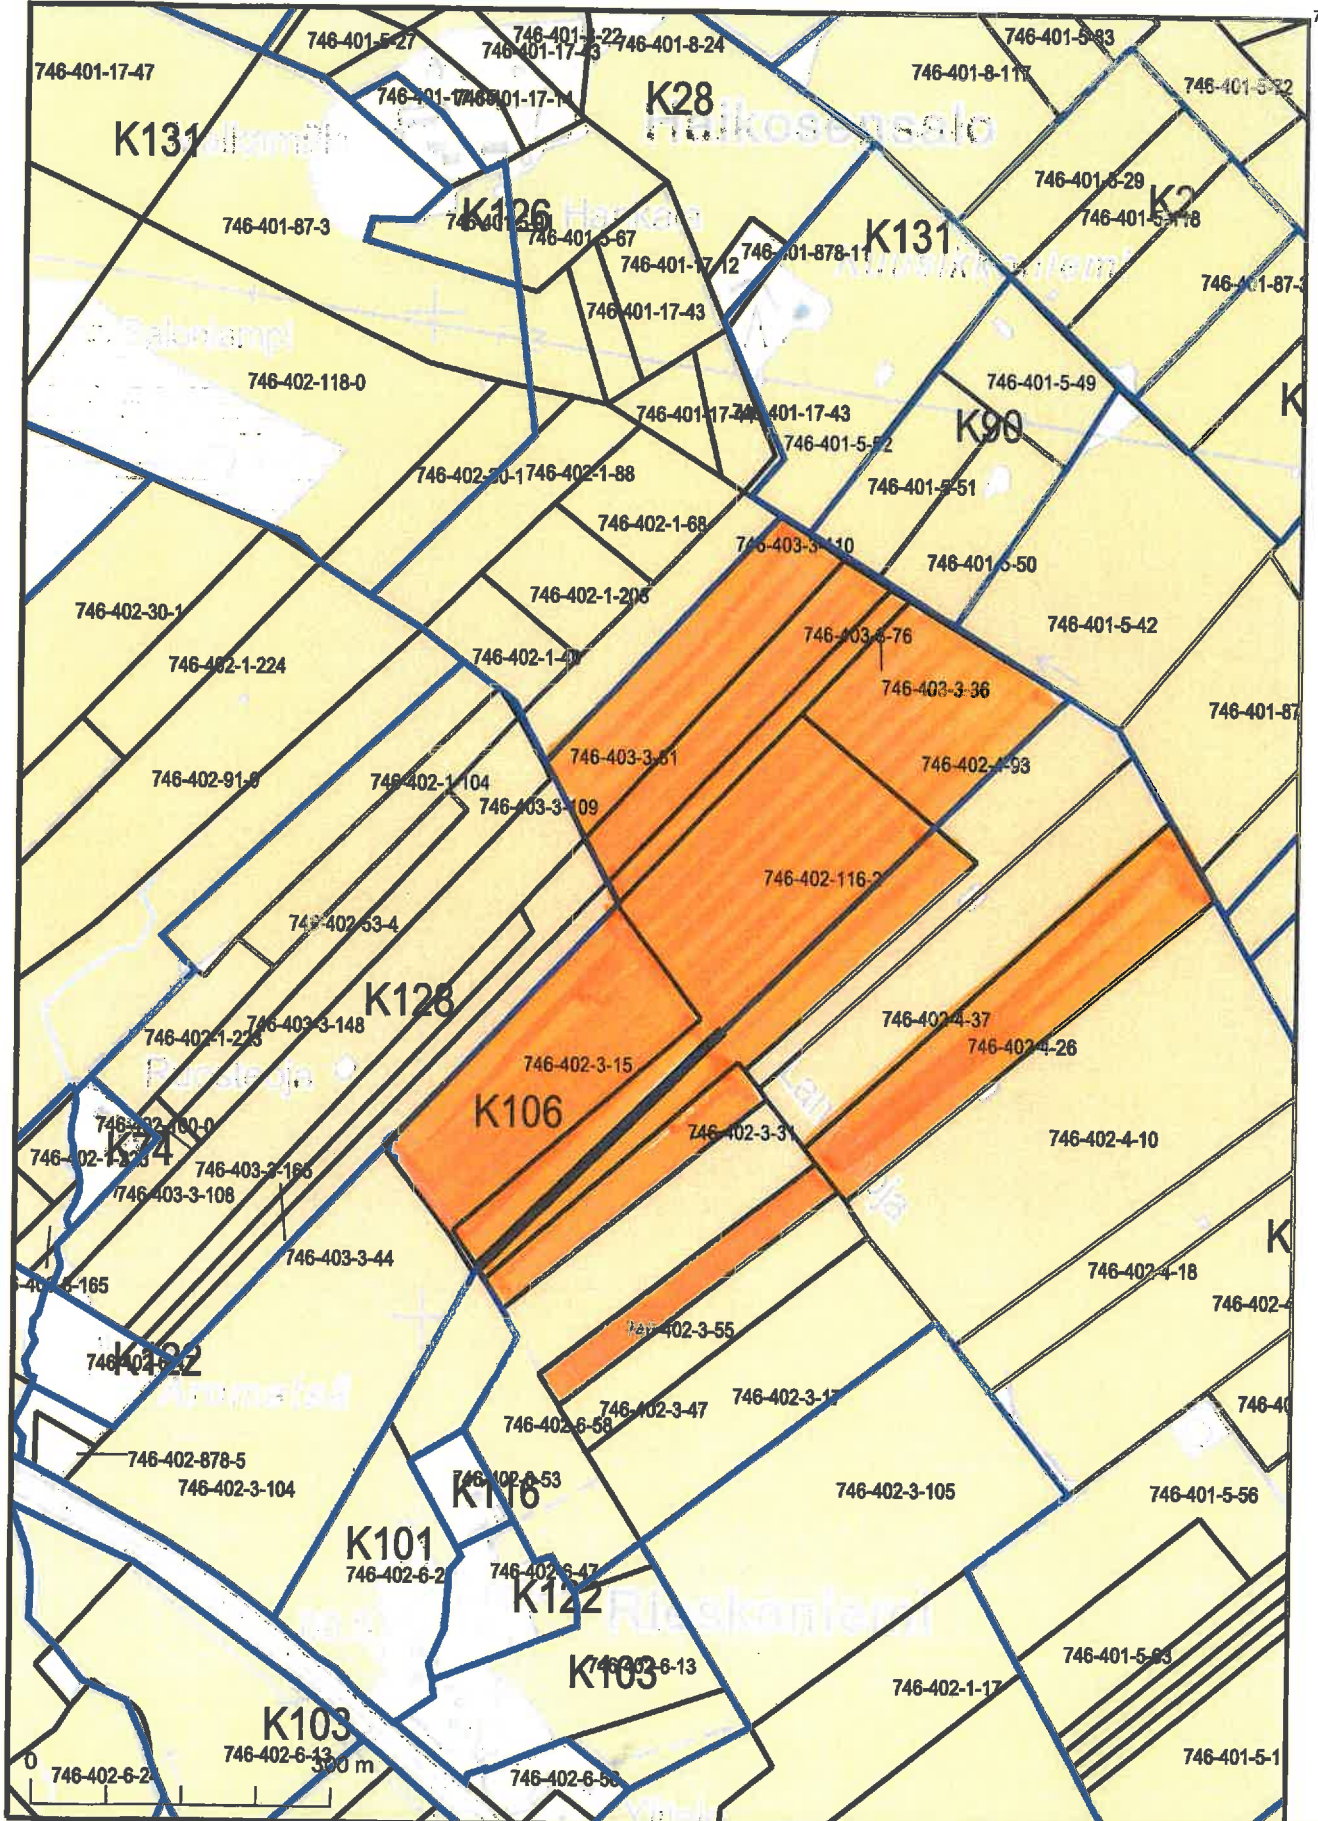

7088301


Kartan sijaintitiedoissa voi olla epätarkkuuksia. Kiinteistön tarkka salueellinen ulottuvuus selviää toimitusasiakirjoista ja maastosta.

Mittakaava 1:7 500


Koordinaattijärjestelmä: ETRS-TM35FIN

7086494

↓ kulku polstalle

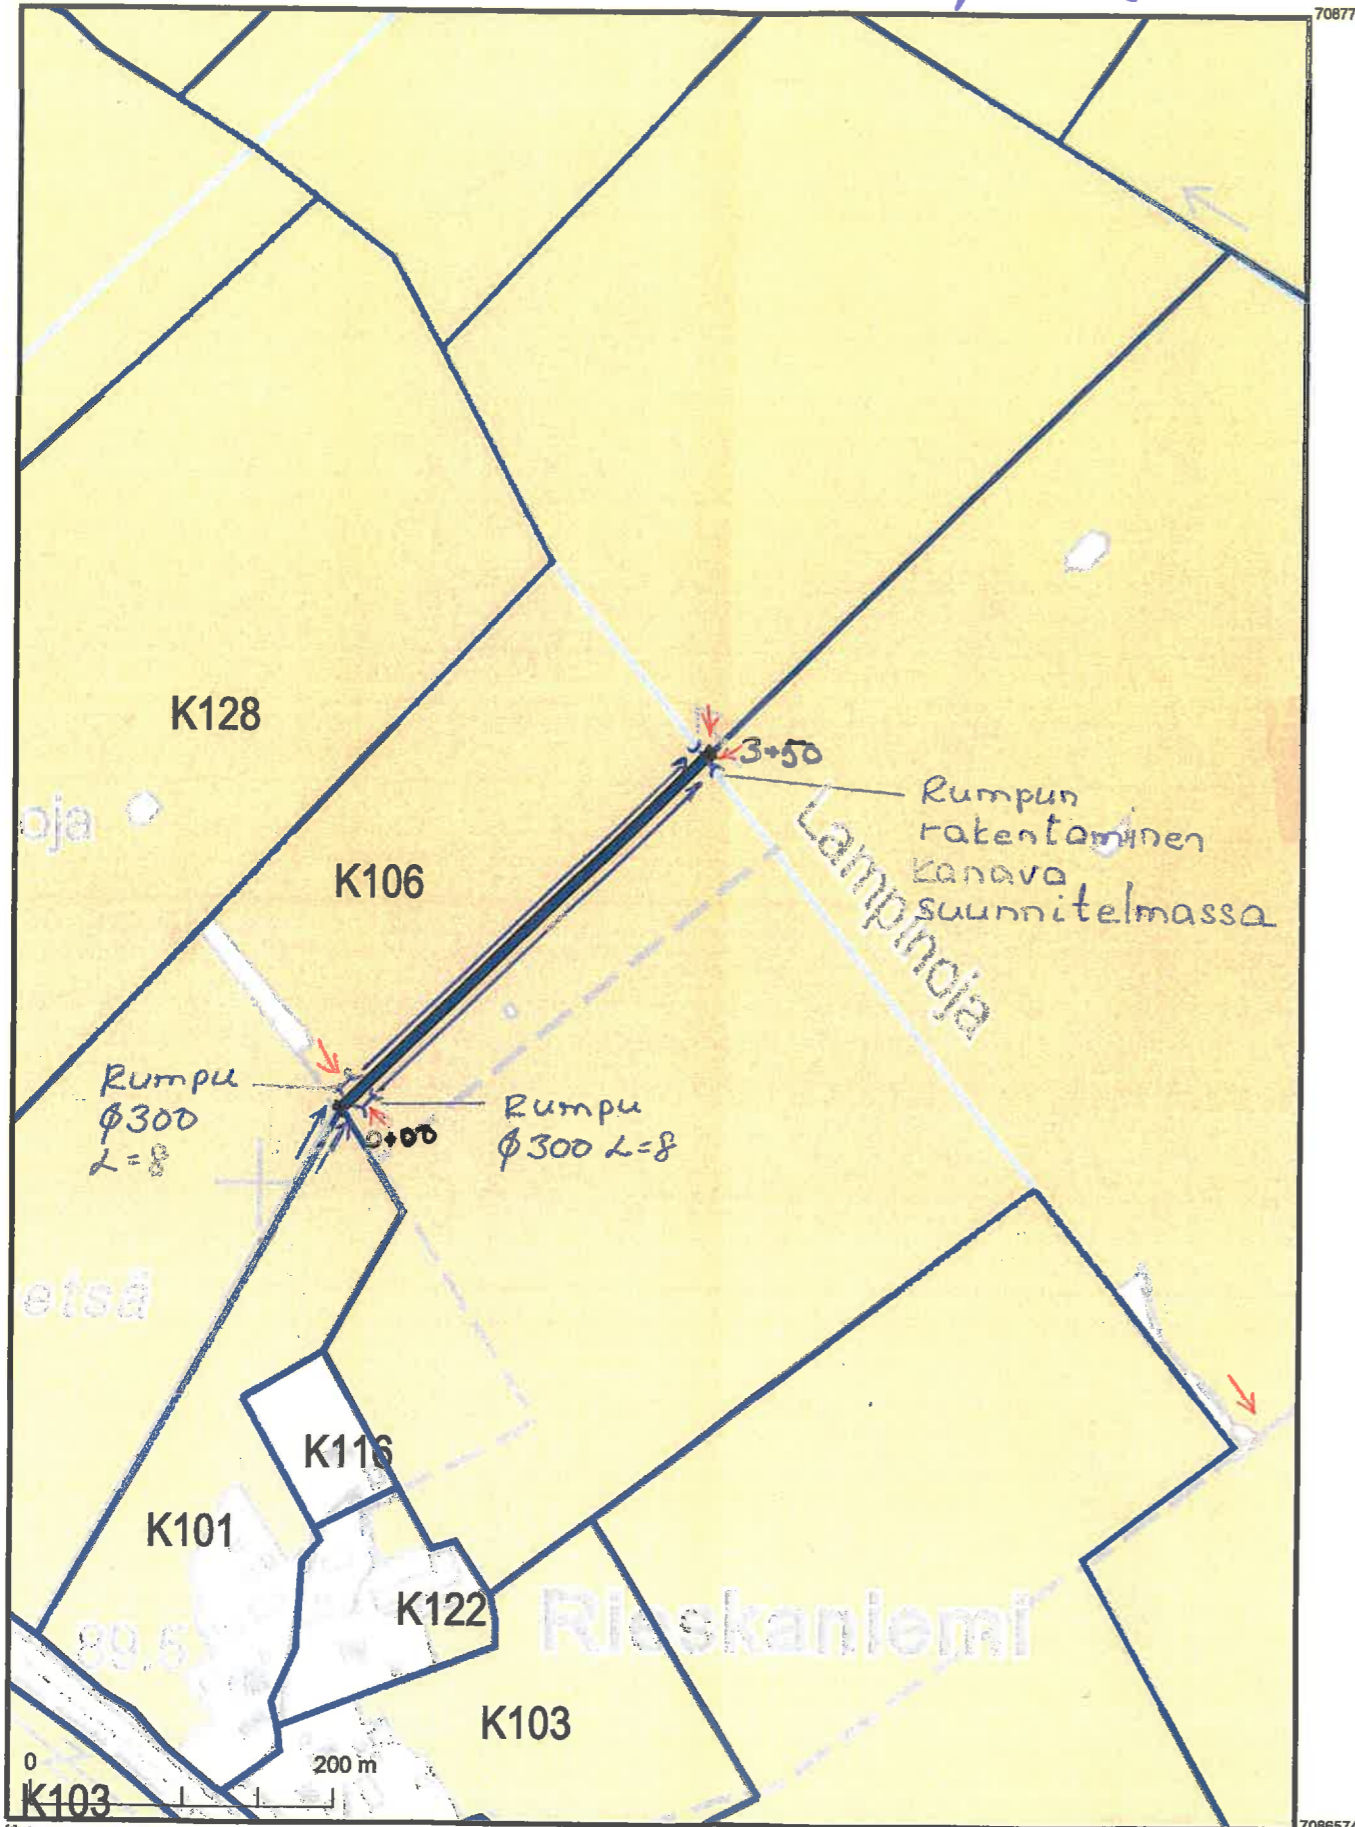

Kunta /Kylä		
Sievi / Järviselä		
Rakennustoimenpide	Viiljelystien perusparantaminen	
Rakennuskohteen nimi	Piirustuksen sisältö	Mittakaava
Rieskaniemen viljelystie	Suunnitelmapakarta	1:5000
Suunnittelijan nimi, päiväs ja allekirjoitus		
Ylivieska 19.12.2014 suunn.rkm <i>Pentti Saukko</i> Pentti Saukko		

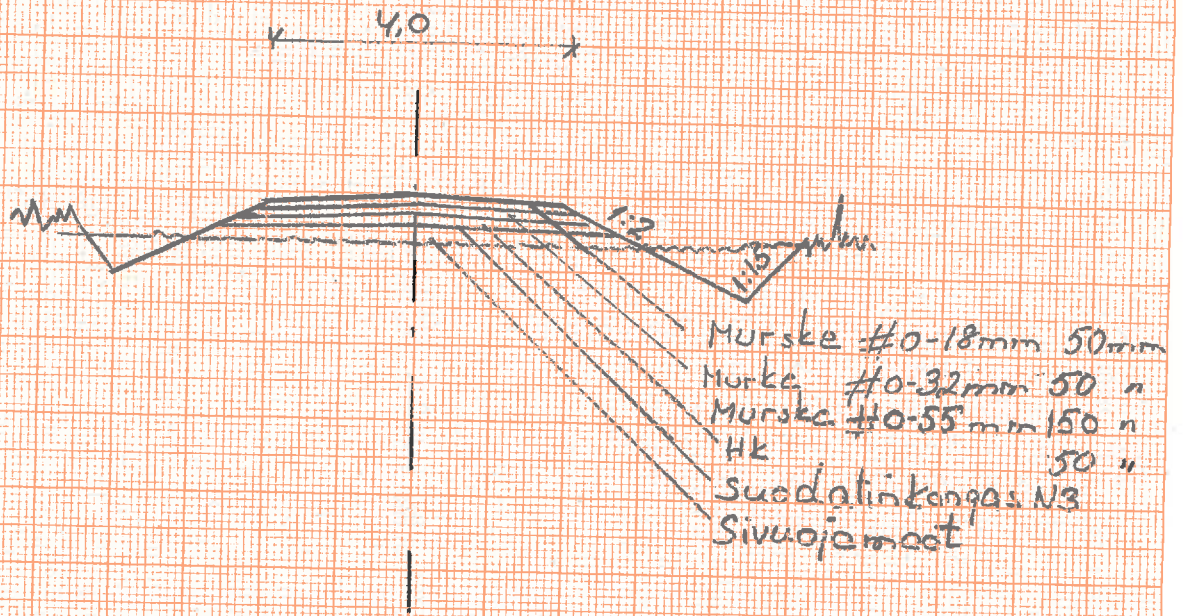

POIKKILIGIKKEUS 1:100