


Värien selitykset

Suunnitellut tiet:

- Tämän suunnitelman mukaan rakennettavat tai parannettavat tiet
- Sijoitusalue
- Asemakaava-alueen raja
- X X X Vanha tiepohja puretaan

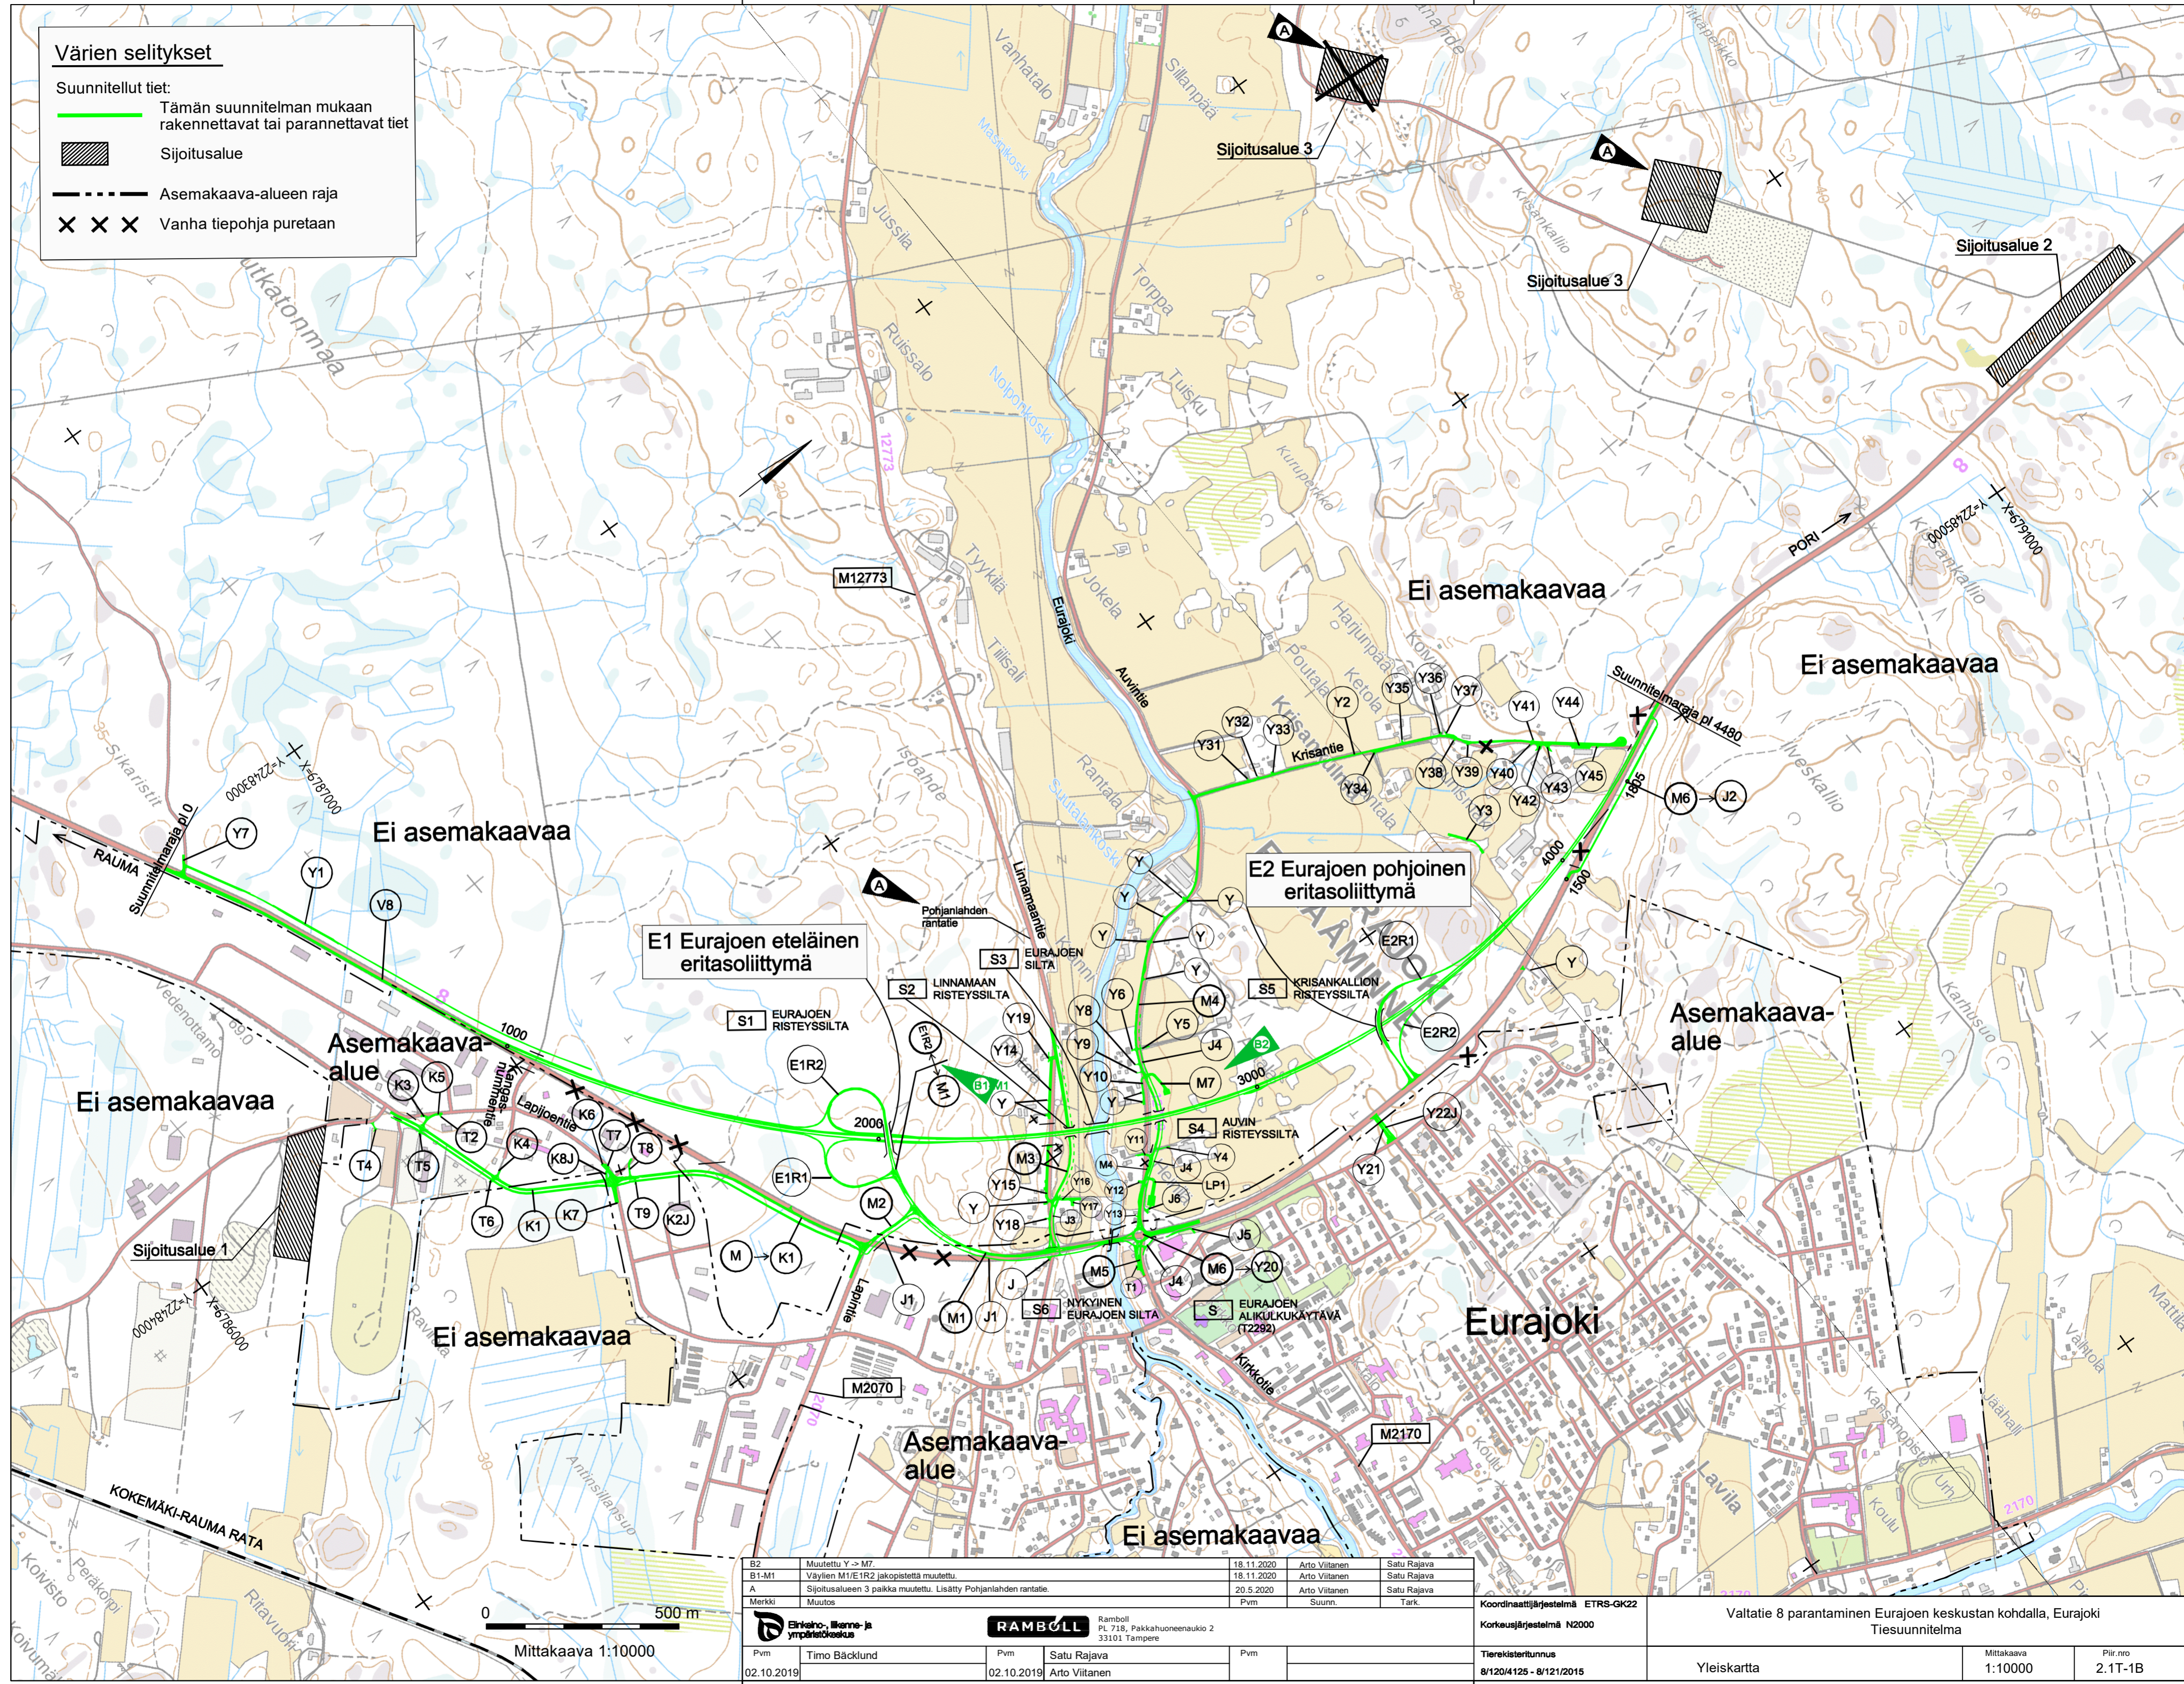

B2	Muutettu Y -> M7.	18.11.2020	Arto Viitanen	Satu Rajava
B1-M1	Väylien M1/E1R2 jakopistettä muutettu.	18.11.2020	Arto Viitanen	Satu Rajava
A	Sijoitusalueen 3 paikka muutettu. Lisätty Pohjanlahden rantatie.	20.5.2020	Arto Viitanen	Satu Rajava
Merkki	Muutos	Pvm	Suunn.	Tark.

Koordinaattijärjestelmä ETRS-GK22		Valtatie 8 parantaminen Eurajoen keskustan kohdalla, Eurajoki	
Korkeusjärjestelmä N2000		Tiesuunnitelma	
Tieteristertunnus	8/120/4125 - 8/121/2015	Mittakaava	1:10000
Yleiskartta		Mittakaava	1:10000
		Piir.nro	2.1T-1B

T:\tie2018\1510043291_V8_Eurajoen_ohitus_TS\tulokset_TS\Osa B. Tiesuunnitelman pääpiirustukset\2.1T Yleiskartta\YLEISKARTTA_B.DWG