


TORKKELI, TRK
km 240+154

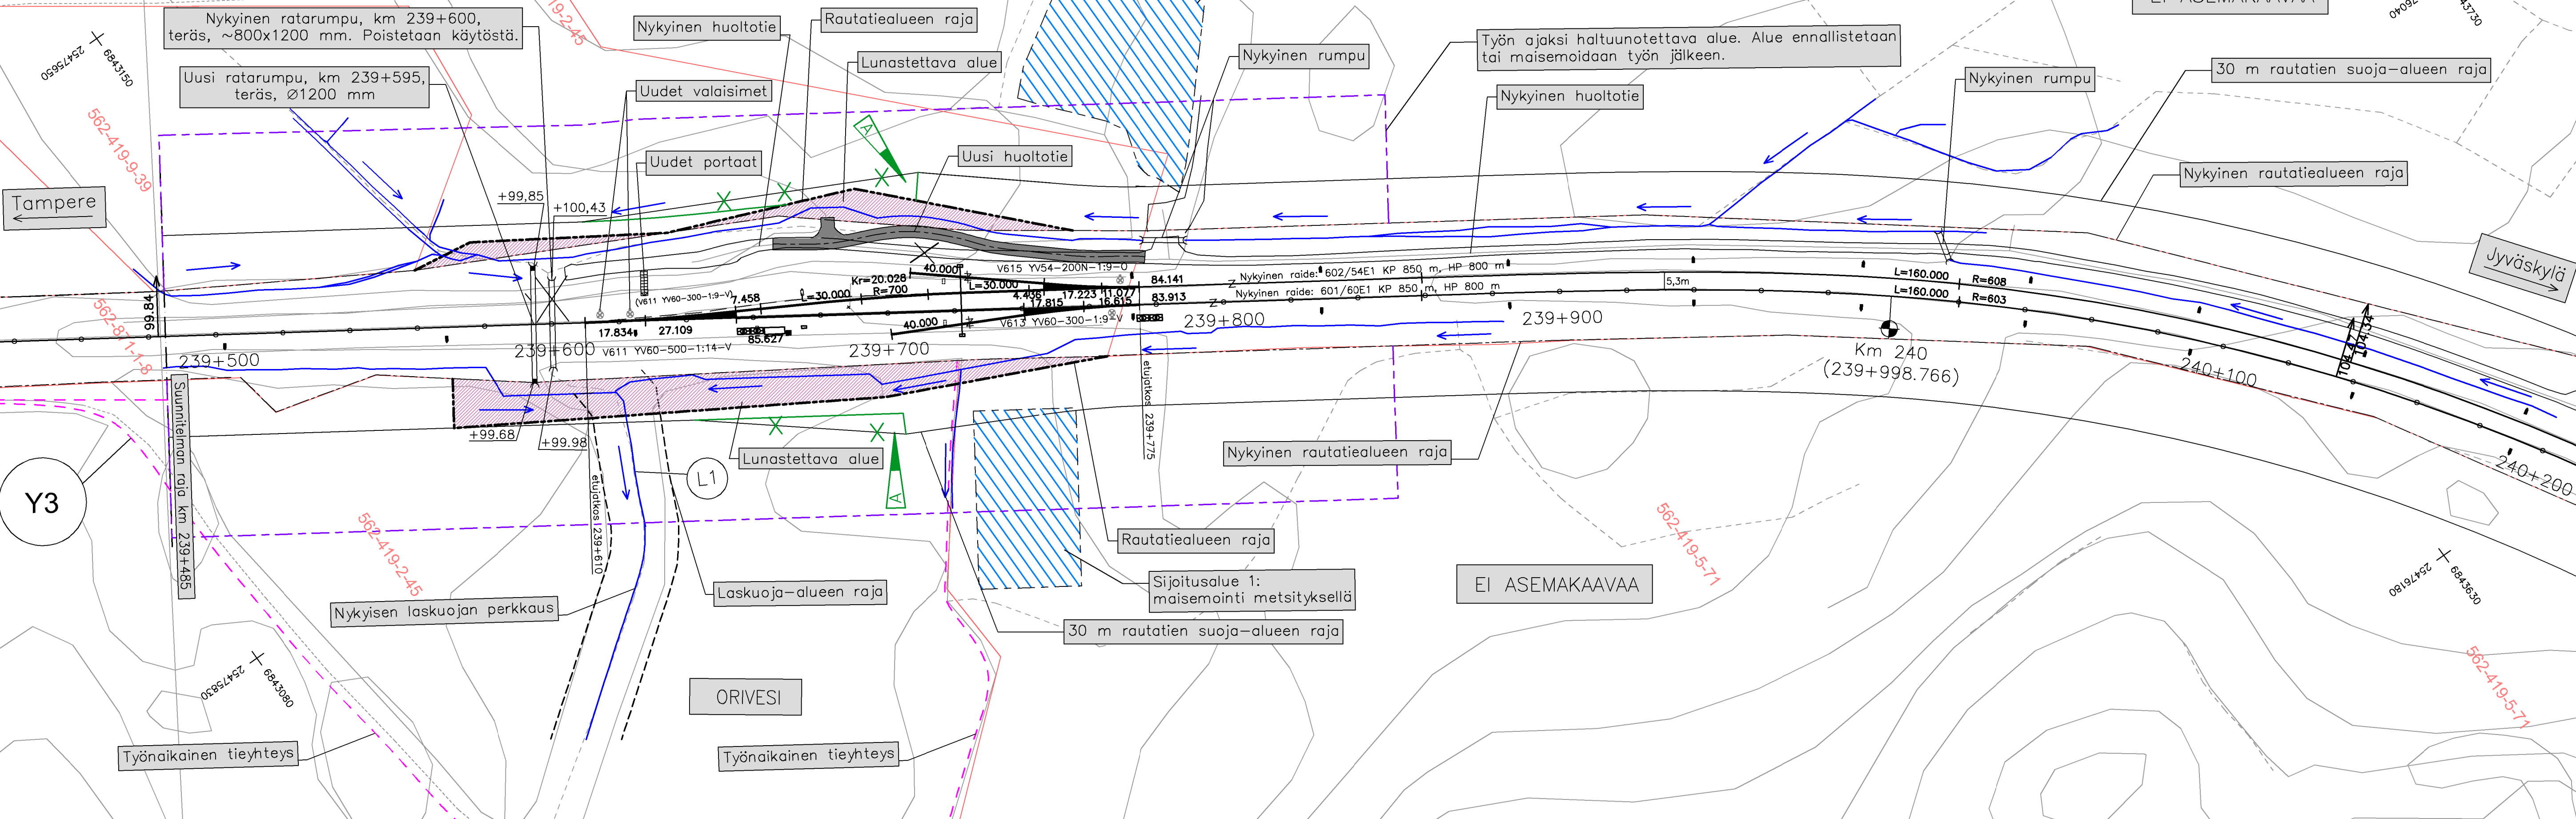

- KIINTEISTÖRAJA
- NYKYINEN RAUTATIEALUEEN RAJA
- RAUTATIEALUEEN RAJA
- UUSI RAIDE
- NYKYINEN RAIDE
- - - PURETTAVA RAIDE
- OJAN POHJA + VIETTOSUUNTA
- - - TYÖNAIKAINEN TIEYHTEYS
- - - TYÖN AJAKSI HALTUUN OTETTAVA ALUE / TYÖNAIKAINEN VARASTOALUE. ALUE ENNALLISTETAAN TAI MAISEMOIDAAN TYÖN JÄLKEEN.

MUUT.	SELITYS	YRITYS	PVM	TEHNYT	PVM	VV HYV.
A	Suoja-alueen rajaa korjattu.	Proxion	17.6.2022	Jonna Anias	17.6.2022	Eero Virtanen
TILAAJA		HANKE TAI RATAOSA				
		Tampere-Jyväskylä ratahanke: Orivesi-Jyväskylä liikennepaikkojen ja raitteiden kehittäminen, ratasuunnitelma				
		SUUNNITTELUVAIHE				
SUUNNITTELIJA		Ratasuunnitelma				
PIIRT.		PIIRUSTUKSEN SISÄLTÖ				
SUUNN.		Suunnitelmapaketti				
TARK.		Torkkelin liikennepaikka, Orivesi				
HYV.		kmv 239+460-240+200				
TARKASTAJA		MITTAKAAVA 1:1000				
TARK.		KOORDINAATTI- JA KORKEUSJÄRJ.				
HYV.		RATAOSAN NRO 1405				
VV HYV.		PAIKKA	LAJI	PIIR.NRO	MUUT. LEHTI	LEHTIÄ
		3600	72	5545	-	1 2