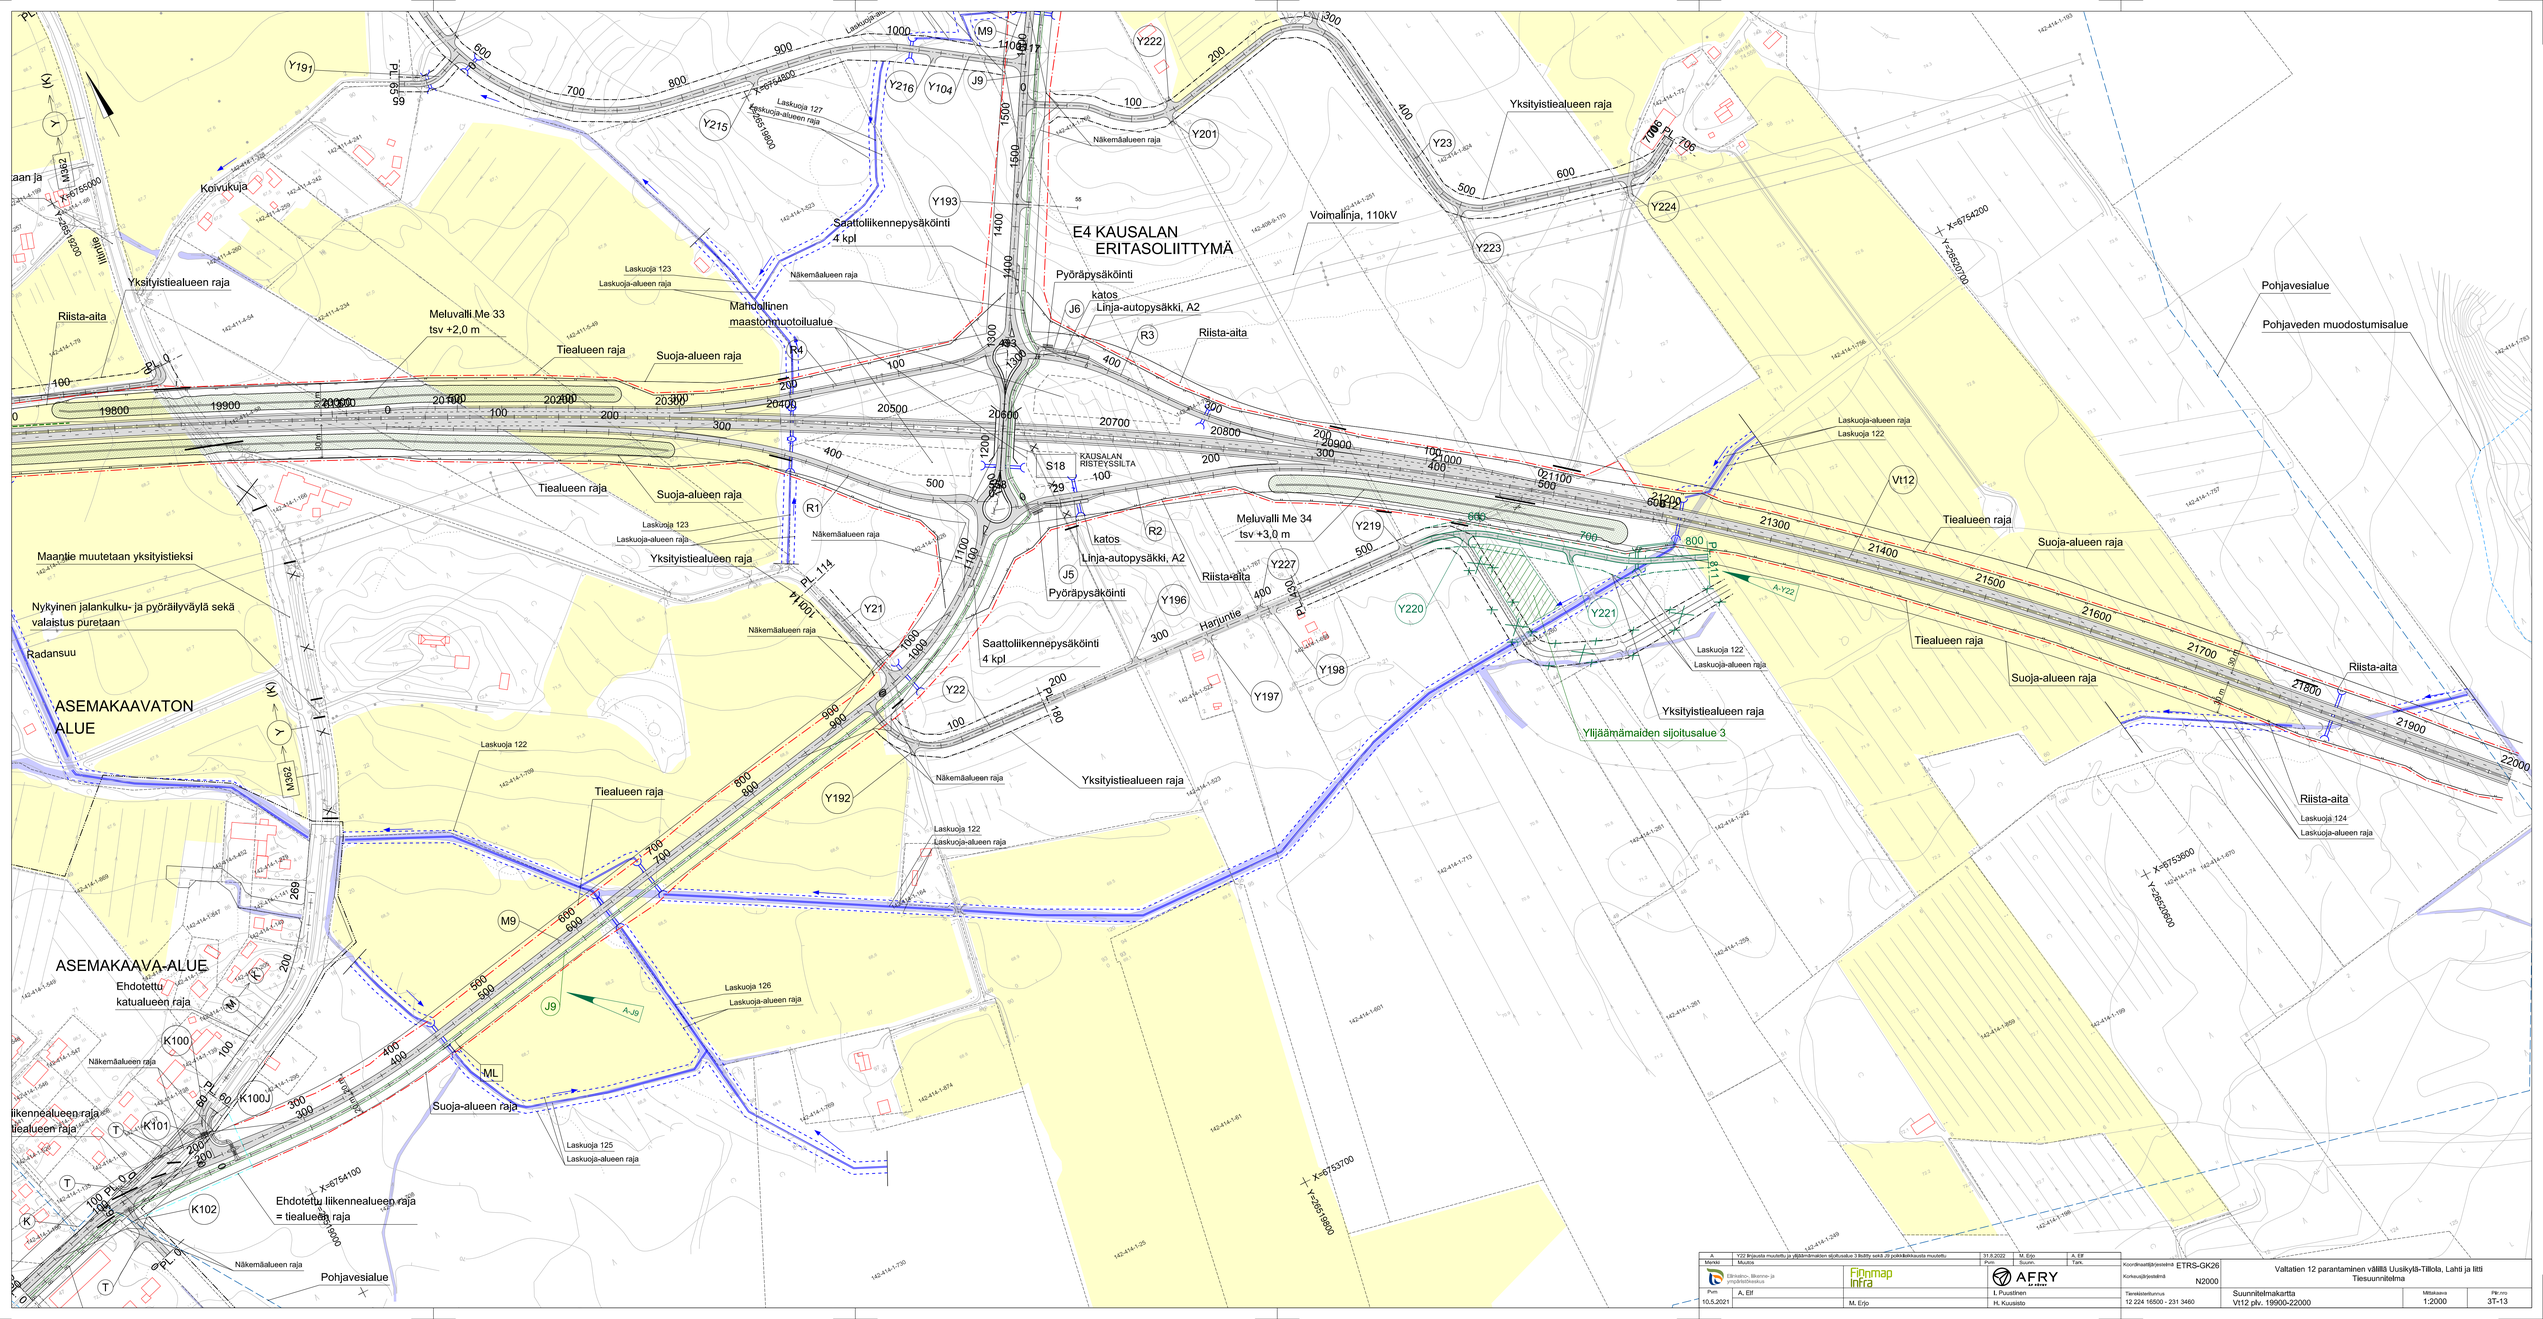
E4 KAUSALAN ERITASOLIITTYMÄ
KAUSALAN RISTEYSSILTA
S18
Voimalinja, 110kV
Yksityistiealueen raja
Tiealueen raja
Suoja-alueen raja
Näkemäalueen raja
Laskuoja-alueen raja
Laskuoja 122
Laskuoja 123
Laskuoja 124
Laskuoja 125
Laskuoja 126
Laskuoja 127
Riista-aita
Pyöräpysäköinti
katos
Linja-autopysäkki, A2
Saattoliikennepysäköinti
4 kpl
Mahdollinen maastonmuutoilualue
Meluvalli Me 33
tsv +2,0 m
Meluvalli Me 34
tsv +3,0 m
Maantie muutetaan yksityistieksi
Nykyinen jalankulku- ja pyöräilyväylä sekä valaistus puretaan
Radansuu
ASEMAKAAVATON ALUE
ASEMAKAAVA-ALUE
Ehdotettu katualueen raja
Ehdotettu liikennealueen raja = tiealueen raja
Ylijäämämaiden sijoitusalue 3
Pohjavesialue
Pohjaveden muodostumisalue
Harjuntie
Koivukuja
Liikennealueen raja
Tiealueen raja
Yksityistiealueen raja
Näkemäalueen raja
Suoja-alueen raja
Laskuoja-alueen raja
Riista-aita
Pyöräpysäköinti
Linja-autopysäkki, A2
Saattoliikennepysäköinti
4 kpl
Meluvalli Me 33
tsv +2,0 m
Meluvalli Me 34
tsv +3,0 m
Maantie muutetaan yksityistieksi
Nykyinen jalankulku- ja pyöräilyväylä sekä valaistus puretaan
Radansuu
ASEMAKAAVATON ALUE
ASEMAKAAVA-ALUE
Ehdotettu katualueen raja
Ehdotettu liikennealueen raja = tiealueen raja
Ylijäämämaiden sijoitusalue 3
Pohjavesialue
Pohjaveden muodostumisalue
Harjuntie
Koivukuja
Liikennealueen raja
Tiealueen raja
Yksityistiealueen raja
Näkemäalueen raja
Suoja-alueen raja
Laskuoja-alueen raja
Riista-aita
Pyöräpysäköinti
Linja-autopysäkki, A2
Saattoliikennepysäköinti
4 kpl
Mahdollinen maastonmuutoilualue