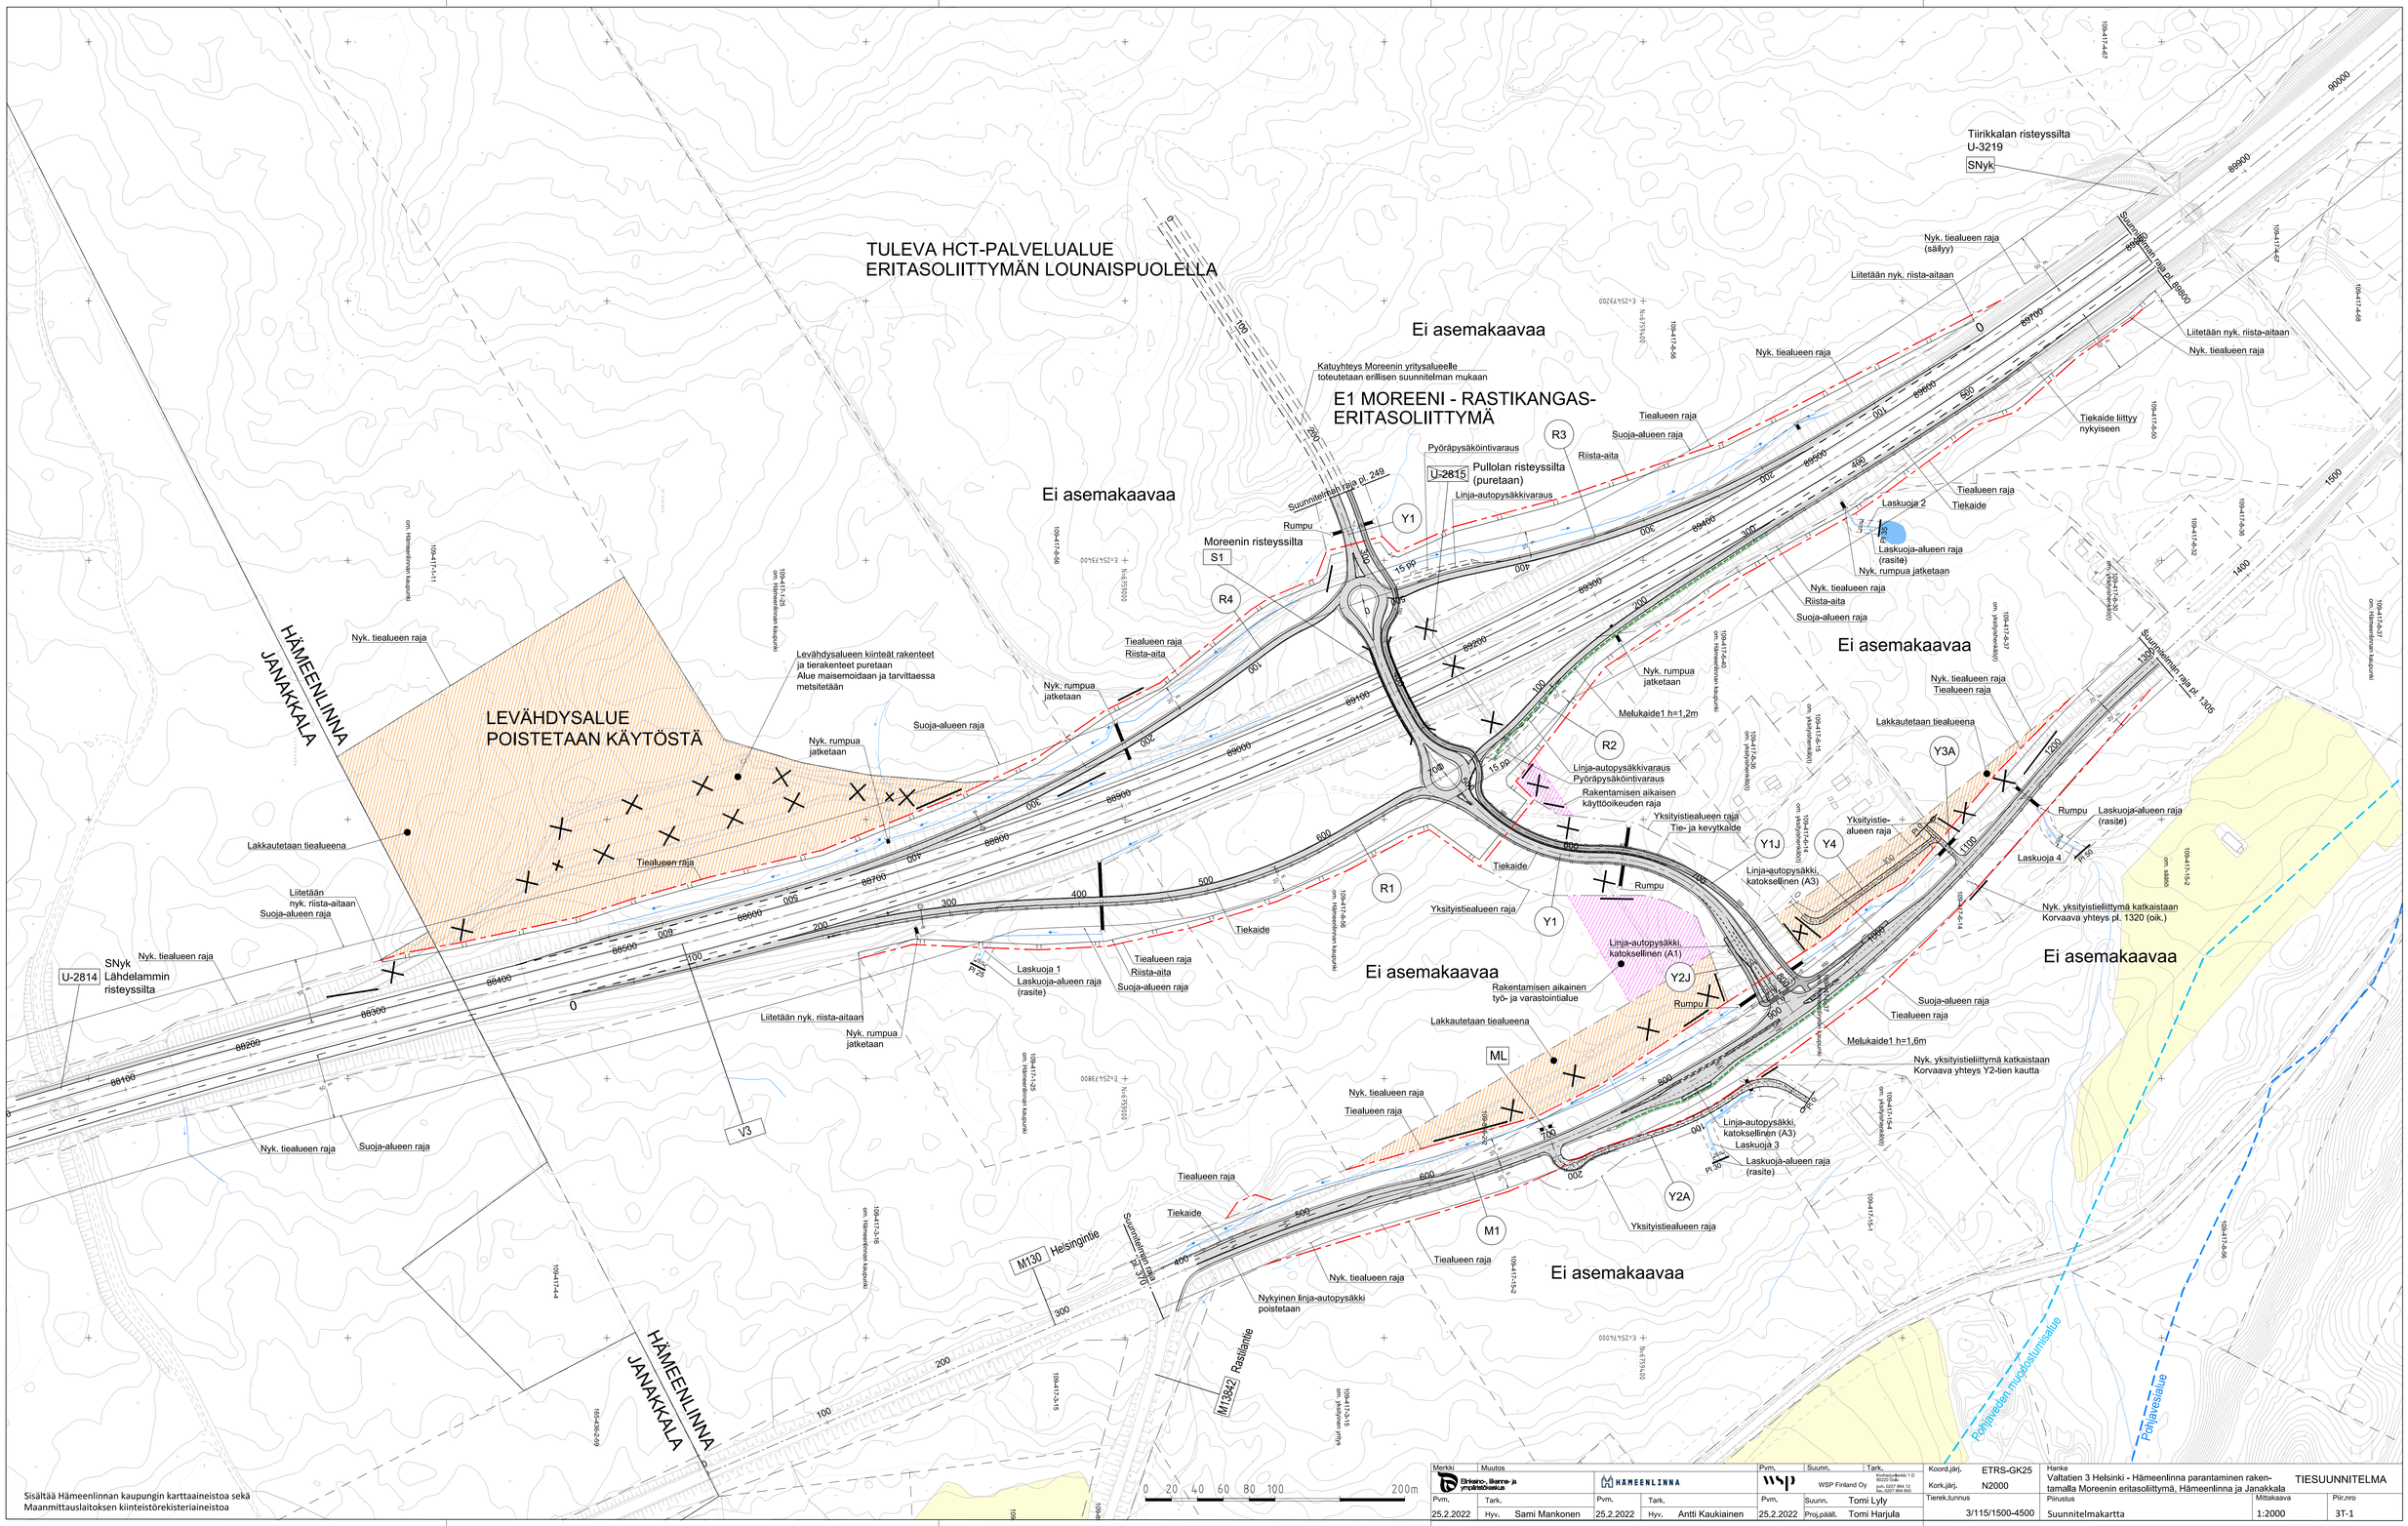

Sisältää Hämeenlinnan kaupungin karttaaineistoa sekä
Maanmittauslaitoksen kiinteistörekisteriaineistoa

Merkki	Muutos		Pvm.	Suunn.	Tark.	Koord.järj.	ETRS-GK25	Hanke		
Einkaino-, Ilkanne- ja ympäristöasiakus		HÄMEENLINNA	WSP Finland Oy			Kork.järj.	N2000	Valtatien 3 Helsinki - Hämeenlinna parantaminen raken-tamalla Moreenin eritasoliittymä, Hämeenlinna ja Janakkala		TIESUUNNITELMA
Pvm.	Tark.	Pvm.	Tark.	Pvm.	Suunn. Tomi Lyly	Tierek.tunnus	3/115/1500-4500	Piirustus	Mittakaava	Piir.nro
25.2.2022	Hyv. Sami Mankonen	25.2.2022	Hyv. Antti Kaukiainen	25.2.2022	Proj.pääll. Tomi Harjula			Suunnitelmakartta	1:2000	3T-1