


Sisältää Hämeenlinnan kaupungin karttaaineistoa sekä Maanmittauslaitoksen kiinteistörekisteriaineistoa

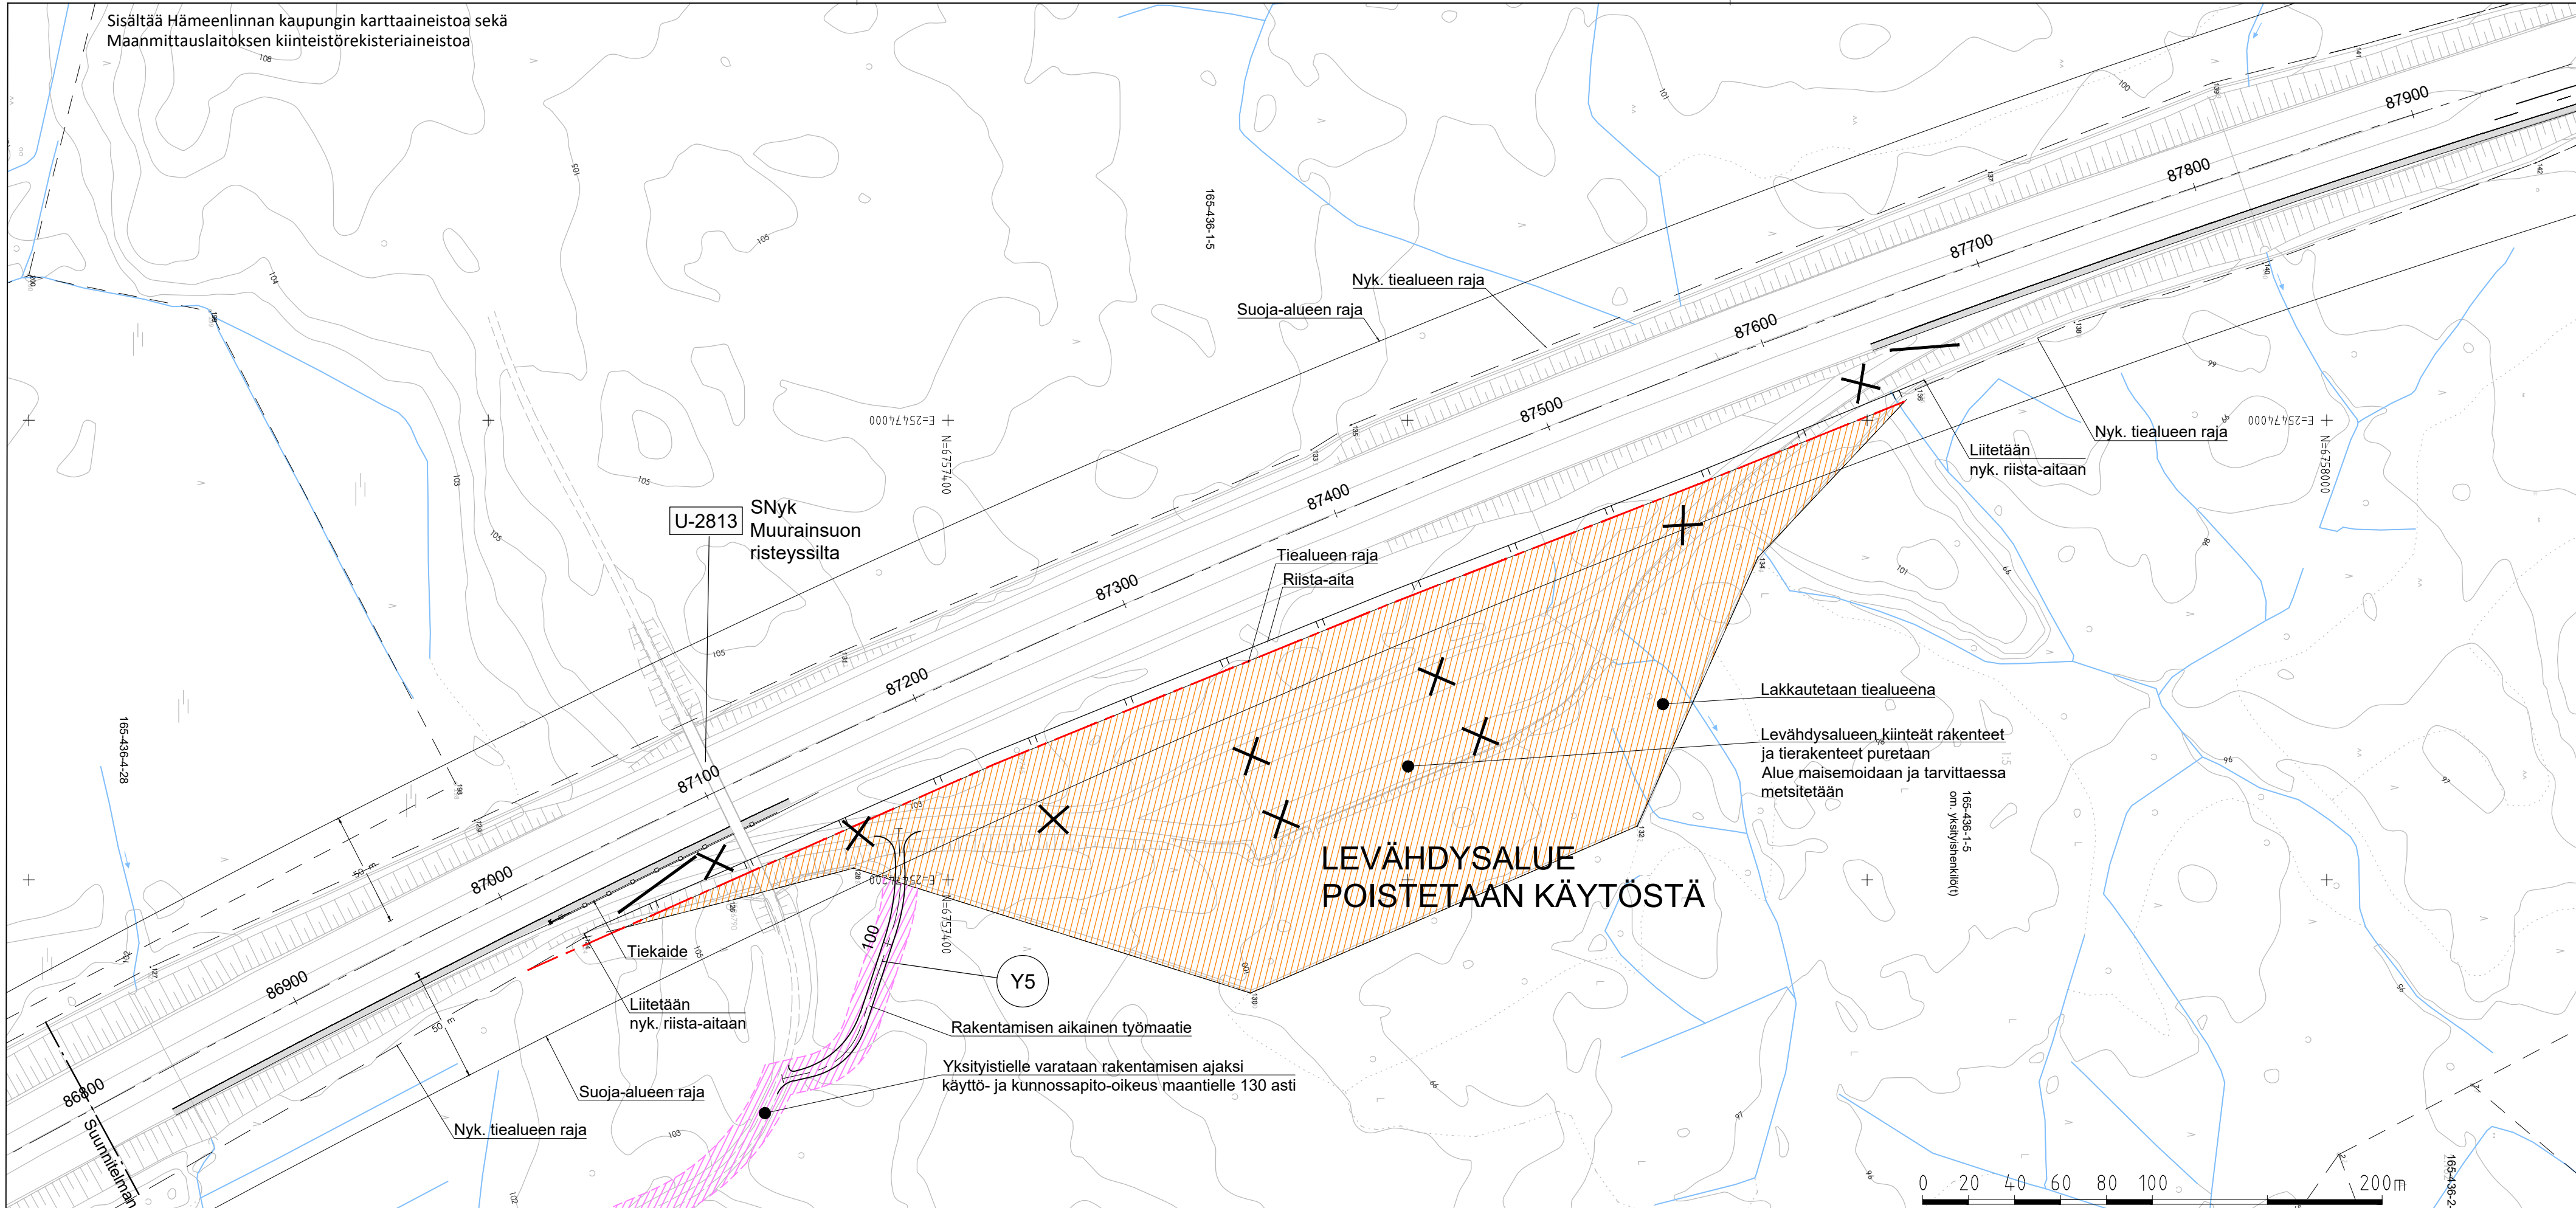

Merkki	Muutos	Pvm.	Suunn.	Tark.	Koord.järj.	ETRS-GK25	Hanke	TIESUUNNITELMA
					Kork.järj.	N2000	Valtatie 3 Helsinki - Hämeenlinna parantaminen rakentamalla Moreenin eritasoliittymä, Hämeenlinna ja Janakkala	
Pvm.	Tark.	Pvm.	Tark.	Pvm.	Suunn.	Tomi Lyly	Piirustus	Mittakaava
25.2.2022	Hyv. Sami Mankonen	25.2.2022	Hyv. Antti Kaukiainen	25.2.2022	Proj.pääll.	Tomi Harjula	Suunnitelmapaketti, itäinen levähdysalue	1:2000
							Tierek.tunnus	Piir.nro
							3/115/1500-4500	3T-2

INFO: L:\1500\15070\VALTIE_3_MOREENI_ERITASOLIITTYMA\luokka\42_Tas\Omu_B_TS_pääpiirustus\3T-1_Suunnitelmapaketti.dwg 3.2.2022 Lauri, Iori