


PIIRUSTUSMERKINNÄT / RITBETECKNINGAR

	Nurmetus Gräs
	Murskepäälyste Makadambeläggning
	Kiveys Stenbeläggning
	Istutettava lehti-/havupuu Planterat löv-/barträd

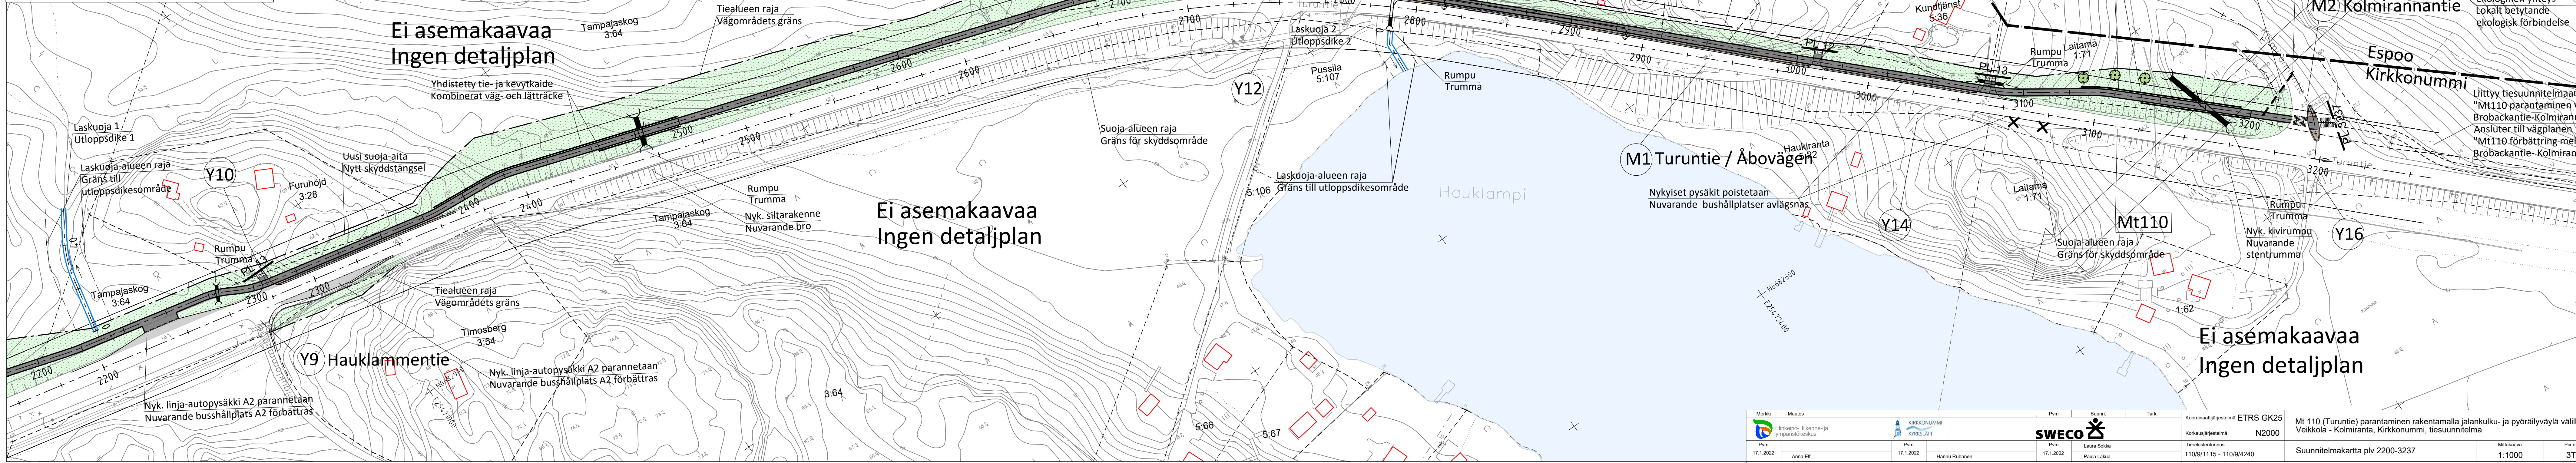

Paikallisesti tärkeä ekologinen yhteys
Lokalt betydande ekologisk förbindelse

Liittyy tiesuunnitelmaan "Mt110 parantaminen väliällä Brobackantie-Kolmirannantie"
Ansluter till vägplanen "Mt110 förbättring mellan Brobackantie-Kolmirannantie"

Merkki	Muutos	Pvm	Suunn.	Tark.
	Elinkeino- ja ympäristökeskus	17.1.2022	Anna Elf	
	KIRKKONUMMI KYRKSLÄTT	17.1.2022	Hannu Ruhanen	
	SWECO	17.1.2022	Laura Sokka Paula Lakua	
Koordinaattijärjestelmä ETRS GK25 Korkeusjärjestelmä N2000 Tierekisteritunnus 110/9/1115 - 110/9/4240				
Mt 110 (Turuntie) parantaminen rakentamalla jalankulku- ja pyöräilyväylä väliällä Veikkola - Kolmiranta, Kirkkonummi, tiesuunnitelma				
Suunnitelmakartta plv 2200-3237				
Mittakaava 1:1000				Piir./no 3T-3