



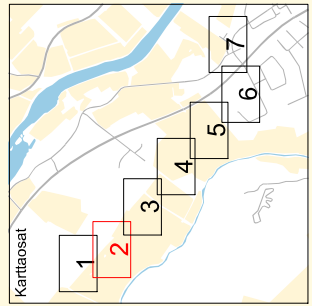

Toimituskartta  
Toimitusnumero 2024-729821

MMLm/1591/33/2024  
2 (7)

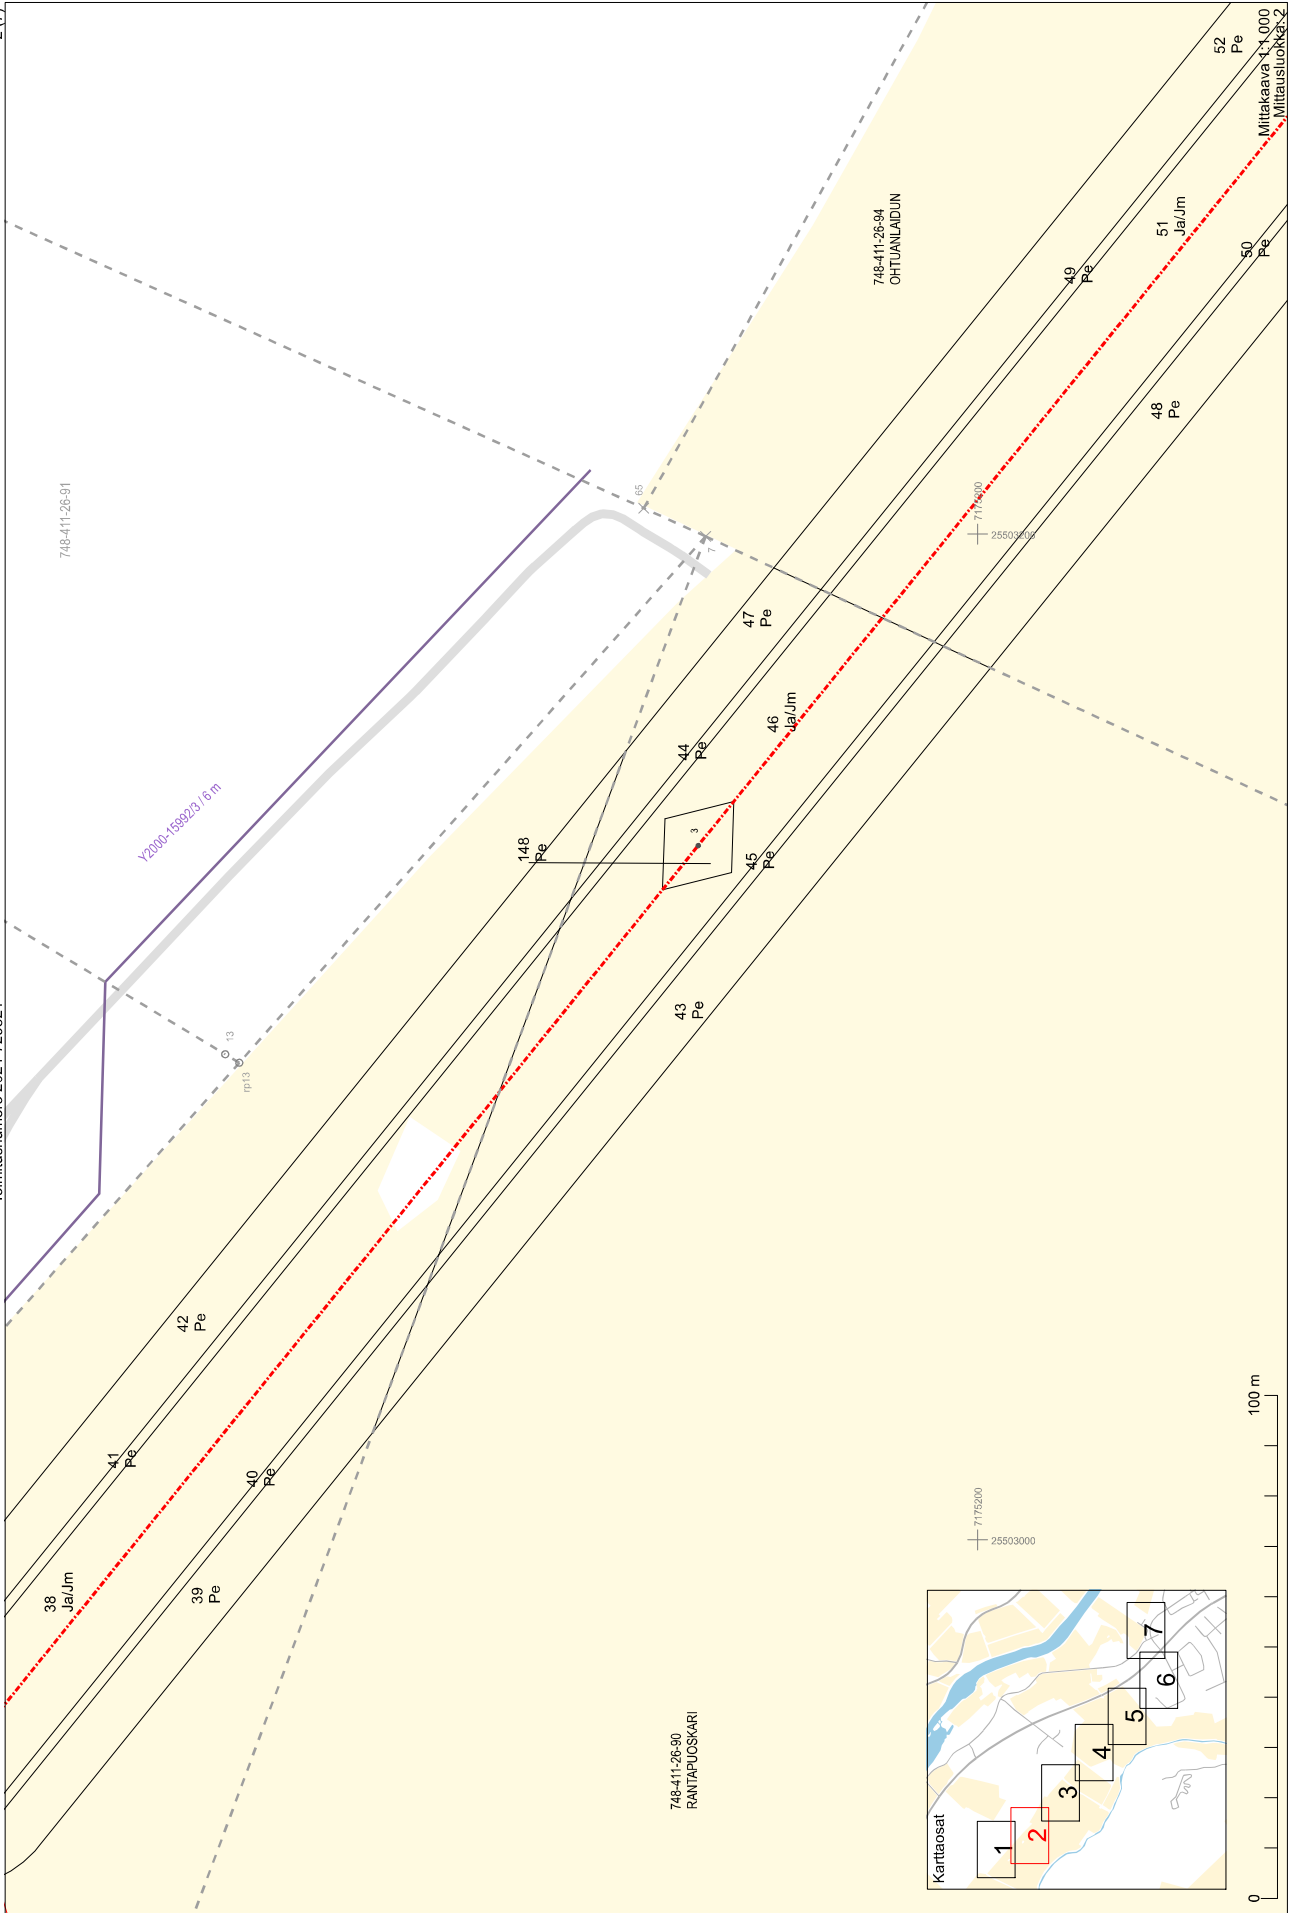


Koordinaattijärjestelmä: ETRS-GK/iperuskoodinaatisto




Toimituskartta  
Toimitusnumero 2024-729821

MMLm/1591/33/2024  
3 (7)

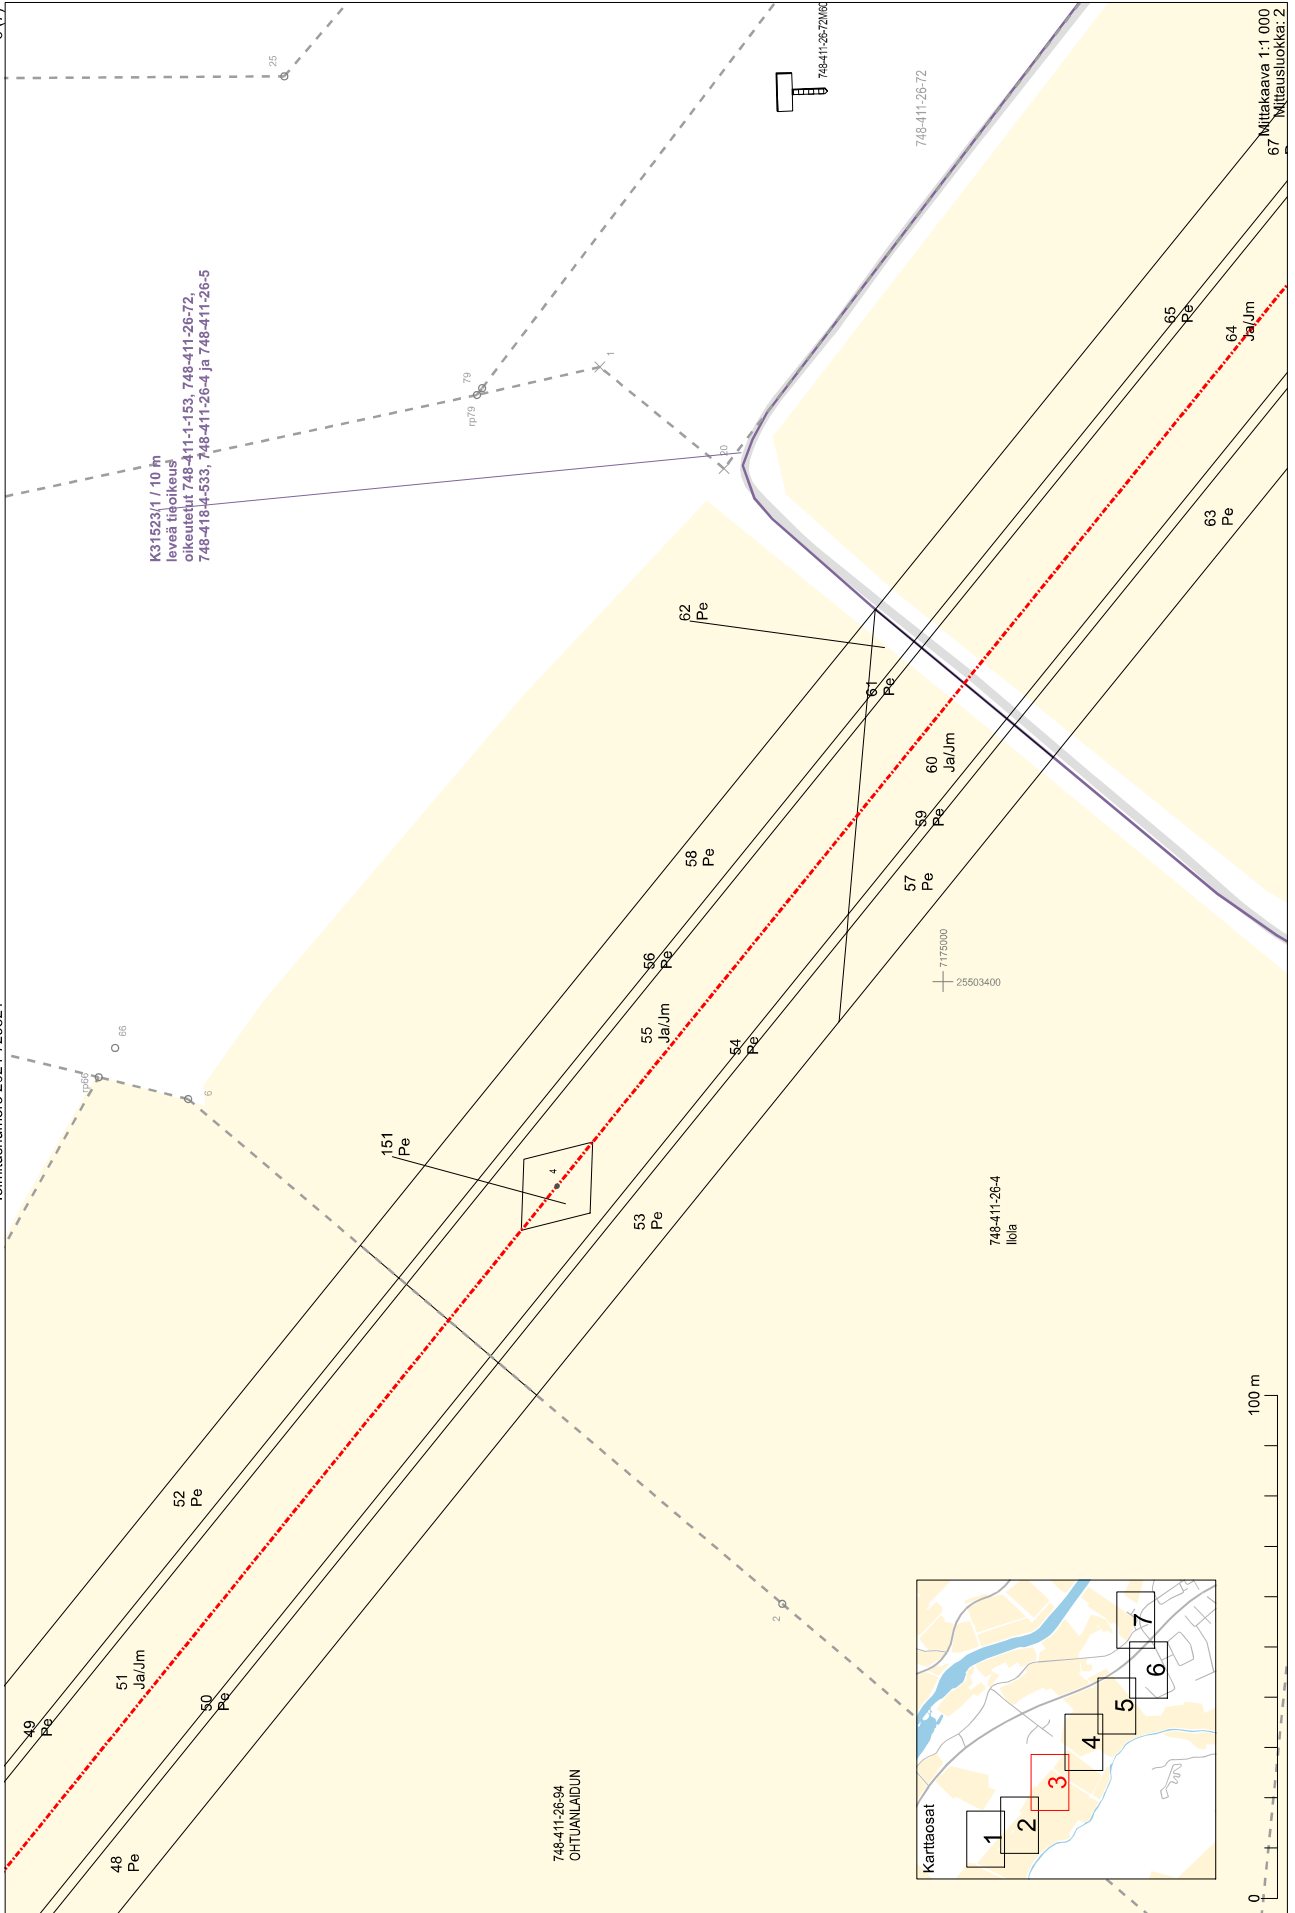

K31523(1 / 10 m  
levä tuloitus)  
oikeudet 748-411-1-153, 748-411-26-72,  
748-418-4-533, 748-411-26-4 ja 748-411-26-5

748-411-26-94  
OHTUANLADUN


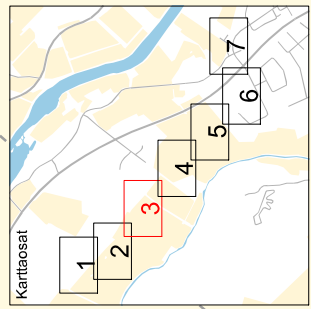


Mittakaava 1:1 000  
Mittausluokka: 2  
Koordinaattijärjestelmä: ETRS-GK/iperuskoodinaatisto



Toimituskartta  
Toimitusnumero 2024-729821

MMLm/1591/33/2024  
4 (7)

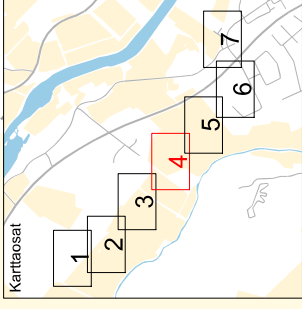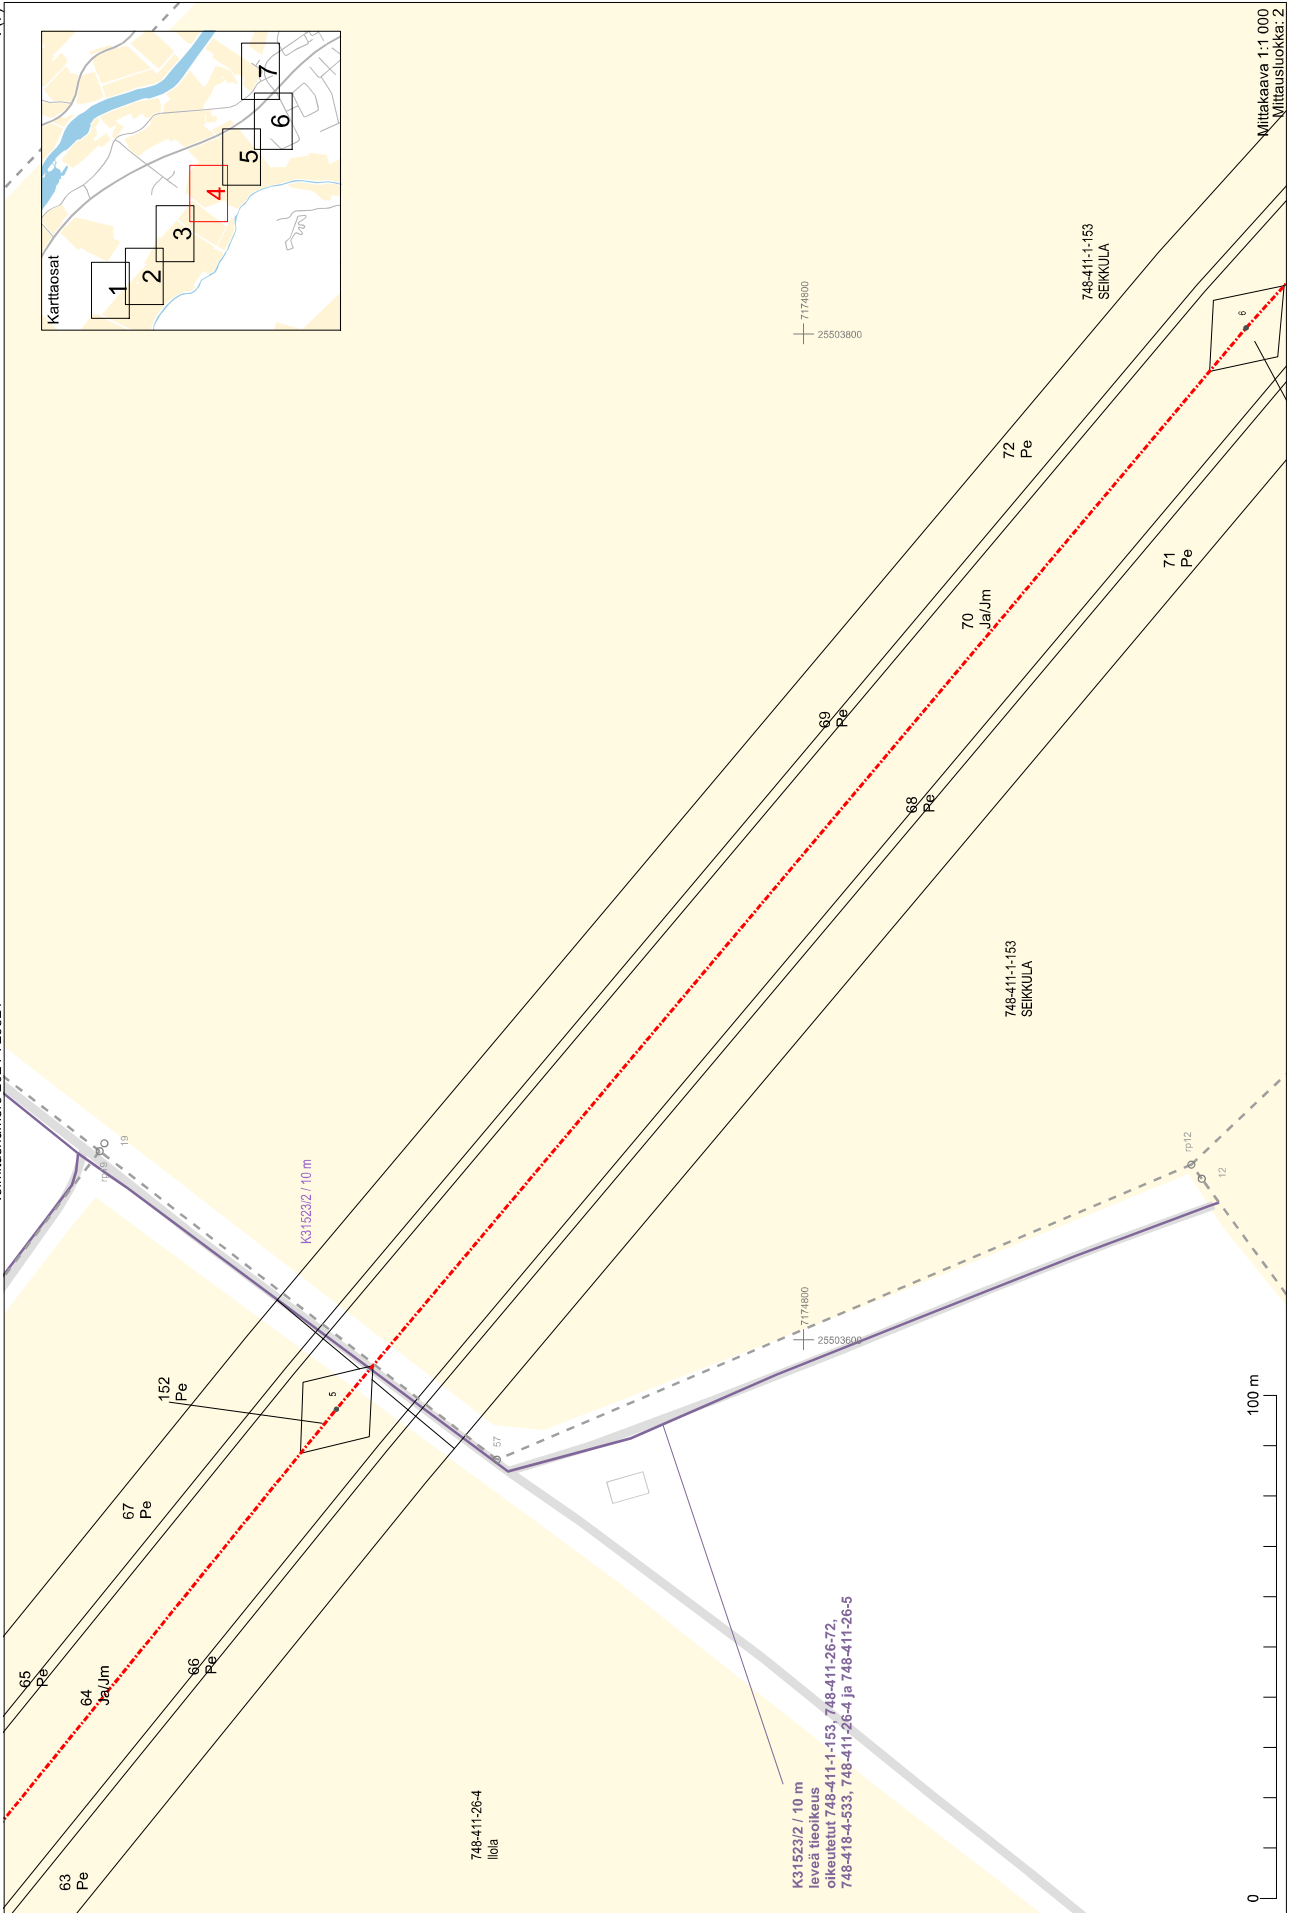

748-411-26-4  
Iloja

K315232 / 10 m  
leveä tieoikeus  
olkeutetut 748-411-1-153, 748-411-26-72,  
748-418-4-533, 748-411-26-4 ja 748-411-26-5

748-411-1-153  
SEIKKULA

748-411-1-153  
SEIKKULA

100 m

0



Mittakaava 1:1 000  
Mittausluokka: 2

Koordinaattijärjestelmä: ETRS-GK/iperuskoordinaatisto



Toimituskartta  
Toimitusnumero 2024-729821

MMLm/1591/33/2024  
5 (7)

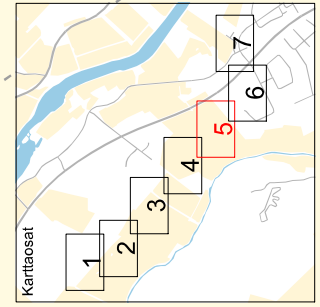
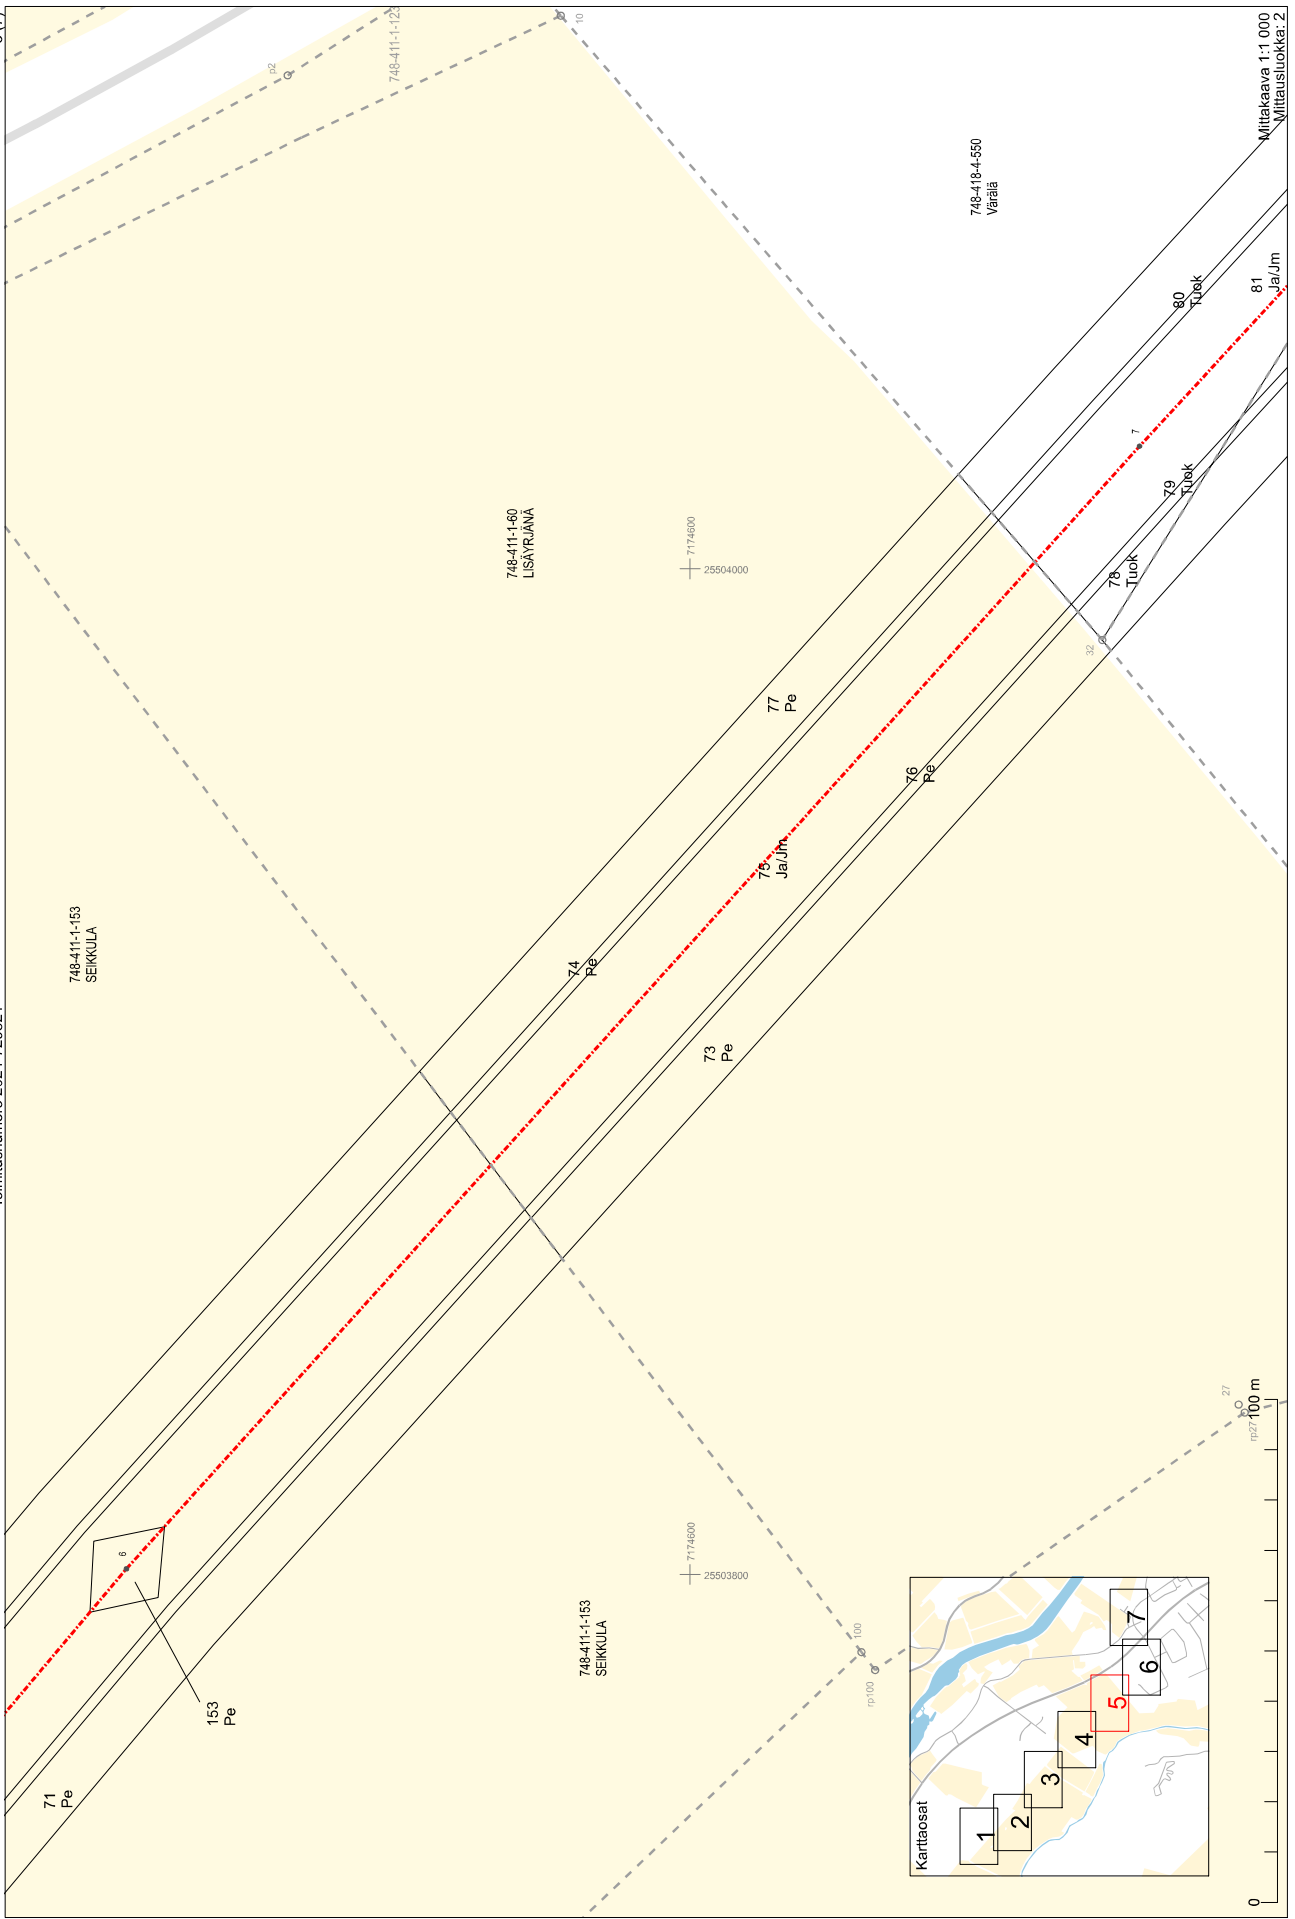


Mittakaava 1:1 000  
Mittausluokka: 2  
Koordinaattijärjestelmä: ETRS-GK/peruskoordinaatisto



Toimituskartta  
Toimitusnumero 2024-729821

MMLm/1591/33/2024  
6 (7)

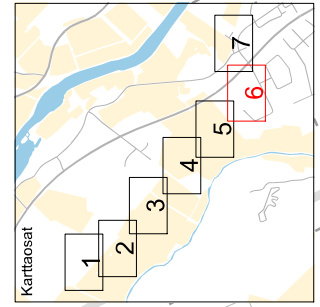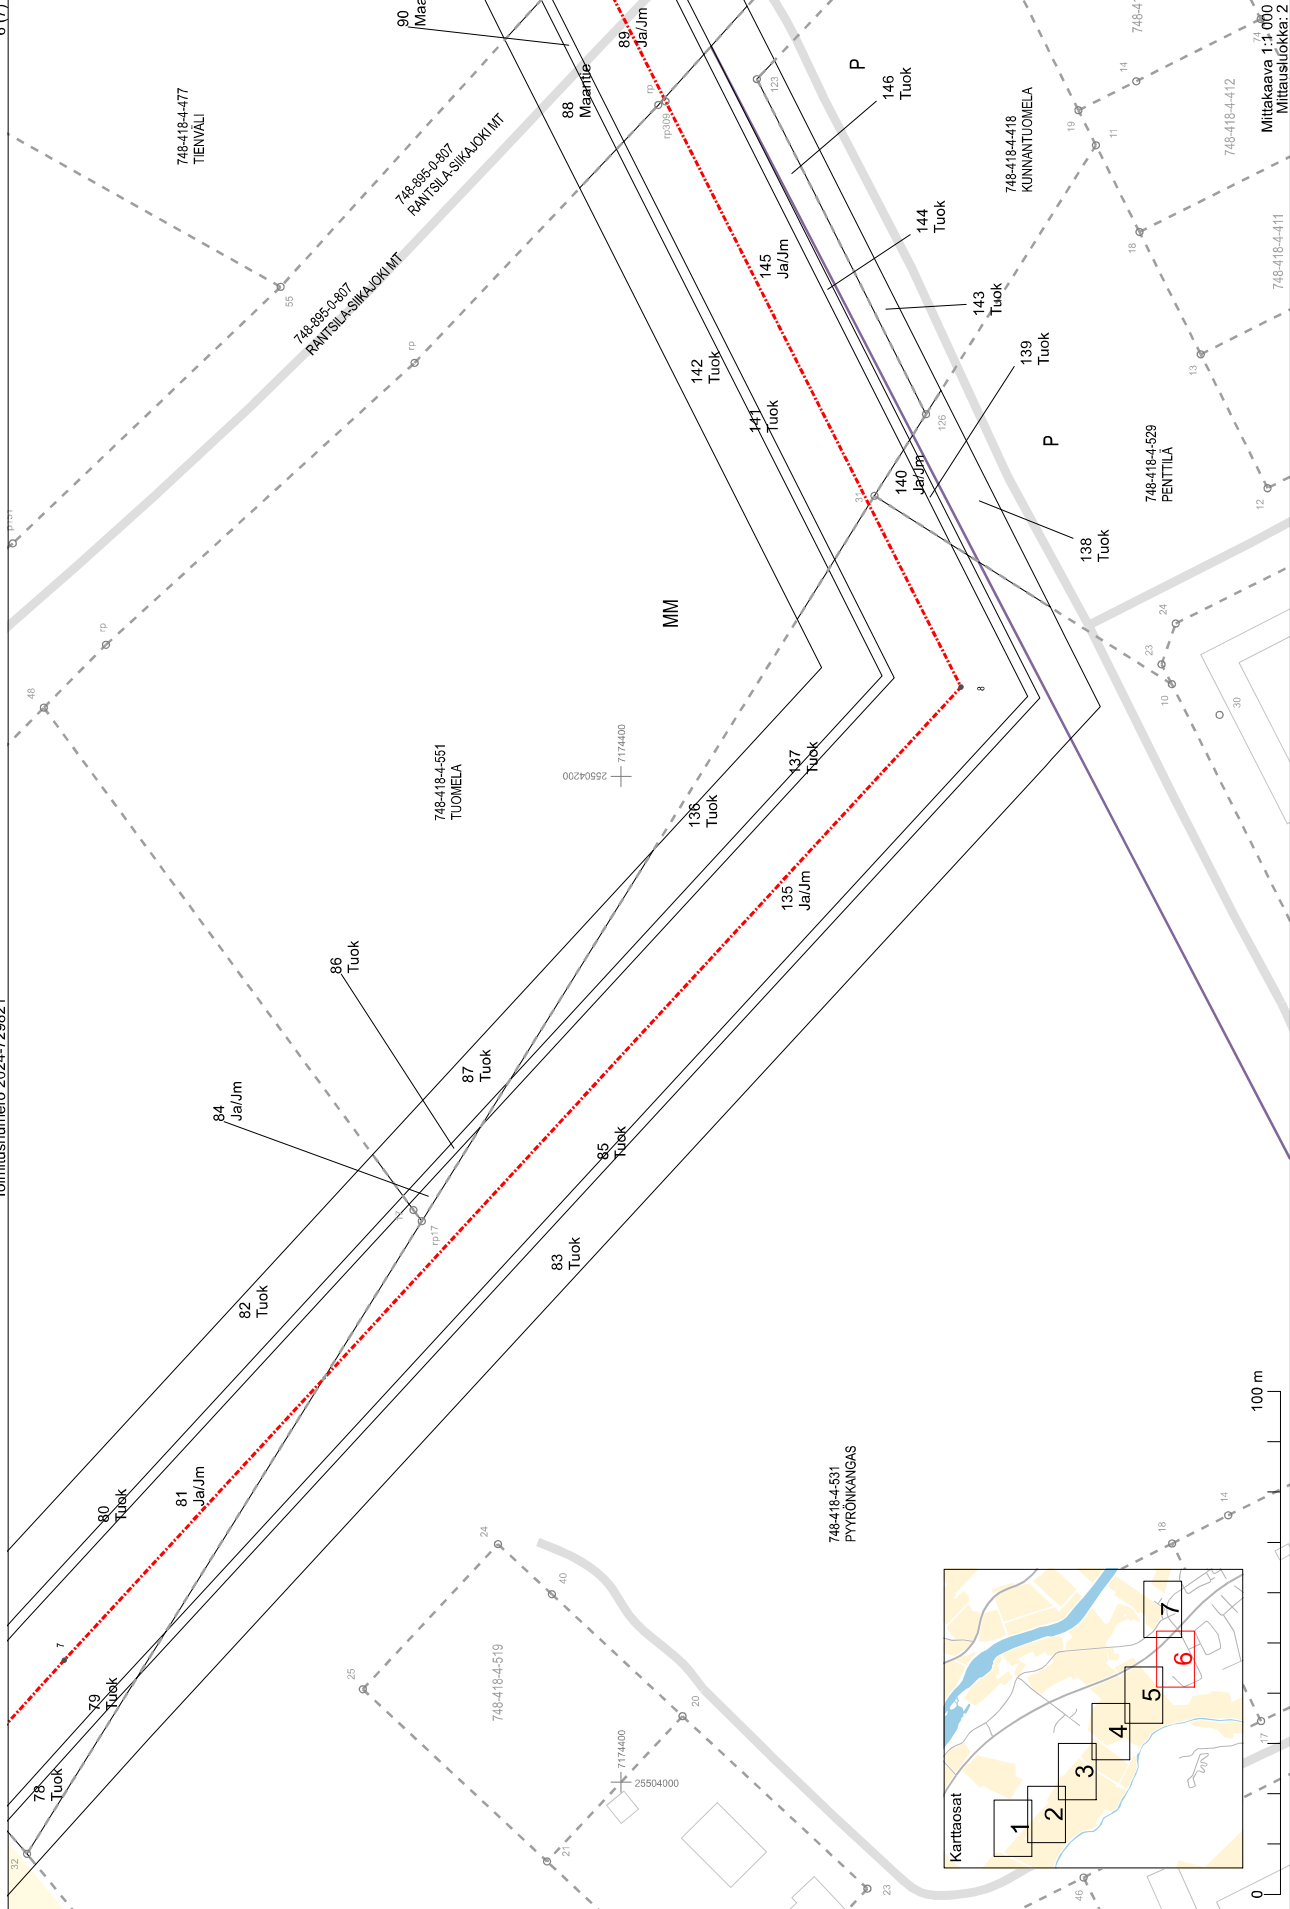

Koordinaattijärjestelmä: ETRS-GK/iperuskkoordinaatisto  
Mittakaava 1:1 000  
Mittausluku: 2

