


P:\FHE\06\WEL\23702701_Tasoristeysten parantaminen_Kiuruvesi_ratasuunnitelma\0010_ratasuunnitelma\Kuperaiset\osat A, B, C\Os B\804_3700_73_5597_suunnitelmakartta\3700_73_5597_suunnitelmakartta.dwg

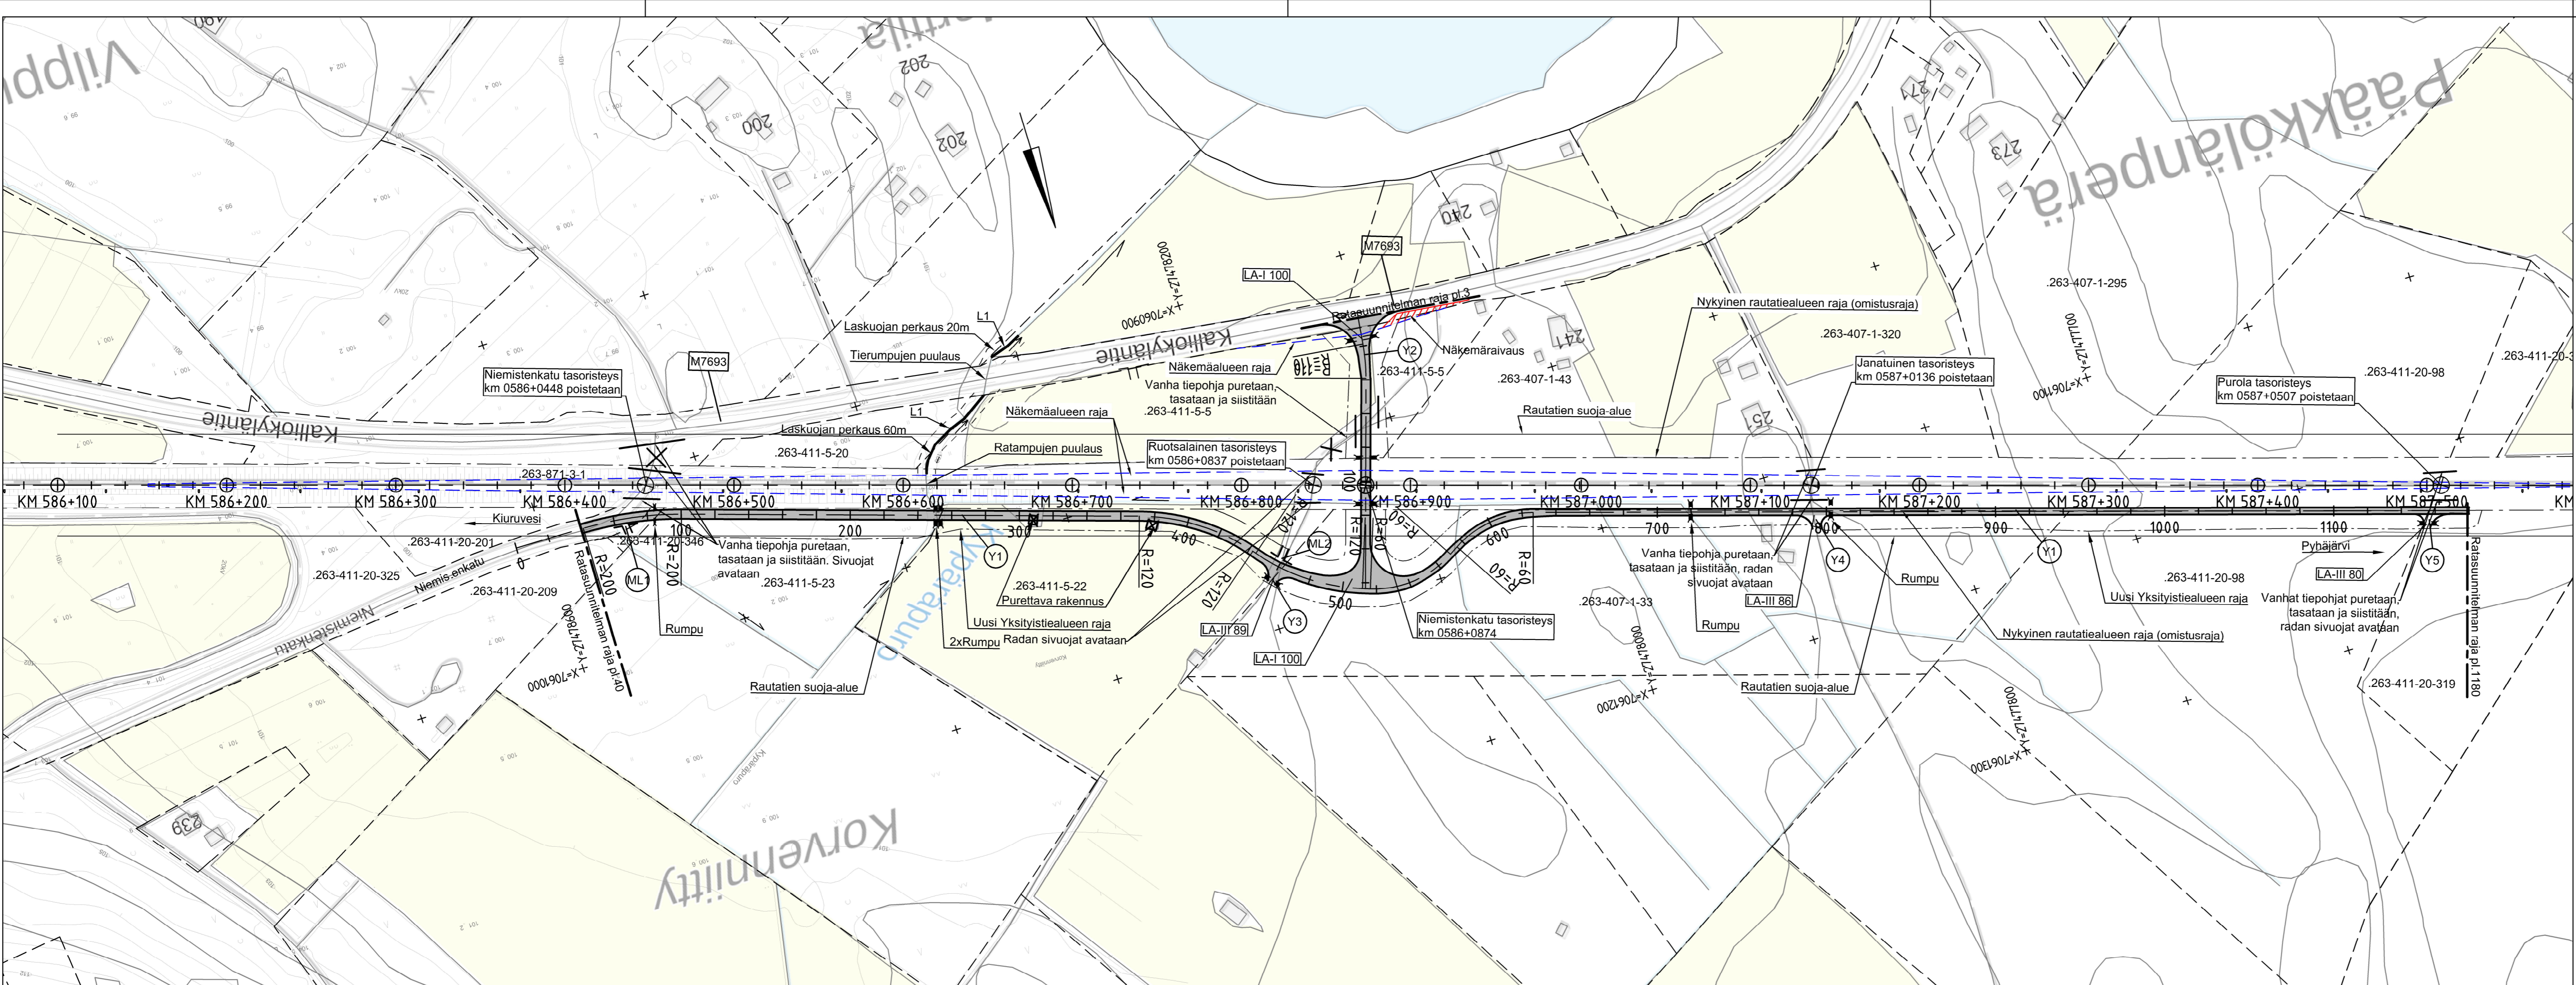

- MERKKIEN SELITYKSET:
- UUSI TIEYHTEYS
 - UUSI YKSITYSTIEALUEEN RAJA
 - KIINTEISTÖ RAJA
 - NÄKEMÄALUEEN RAJA
 - SUOJA-ALUEEN RAJA
 - TIEALUEEN RAJA
 - PURETTAVA RAKENNUS
 - POISTETTAVA TASORISTEYS
 - NYKYINEN RAUTATIEALUEEN RAJA (OMISTUSRAJA)
 - RAUTATIEALUEEN RAJA, RATASUUNNITELMASSA MÄÄRITELTY RAUTATIEN TARVITSEMA ALUE
 - LUNASTUSALUE
 - UUSI TASORISTEYS
 - SÄHKÖRATAPYLVÄÄT

A		Korjattu merkinnät selitykset		13.10.23	MSt	13.10.23	ANY
Muut.	Selitys	Pvm	Tehnyt	Pvm	Hyv.		
Tilaaja		Hanke tai rataosa					
		Tasoristeysturvallisuuden parantaminen välillä Kylmäla-Niemistenkatu, Kiuruvesi					
		Suunnitteluvaihe Ratasuunnitelma					
Toimittaja		Piirustuksen sisältö					
		Suunnitelmapaketti kmv 586+400 - 587+560					
Piirt.	30.06.2022	MSt	Mittakaava				1:2000
Suunn.	30.06.2022	Maiju Storhammar	Koordinaatti- ja korkeusjärj.				ETRS-GK27 / N2000
Tark.	30.06.2022	Jukka Hackman	Rataosan nro				087
Hyv.	30.06.2022	Sami Laakso	Paikka	Laji	Numero	Muut.	Lehti Lehtiä
Til. hyv.			3700	73J	5597	A	2