


P:\FHE\06\WE\23702701_Tasoristeysten_paranittaminen_Kiuruvesi_ratasuunnitelma\000\10_Ratasuunnitelma\000\10_Ratasuunnitelma\3700_73_5597_suunnitelmakartta\dwg

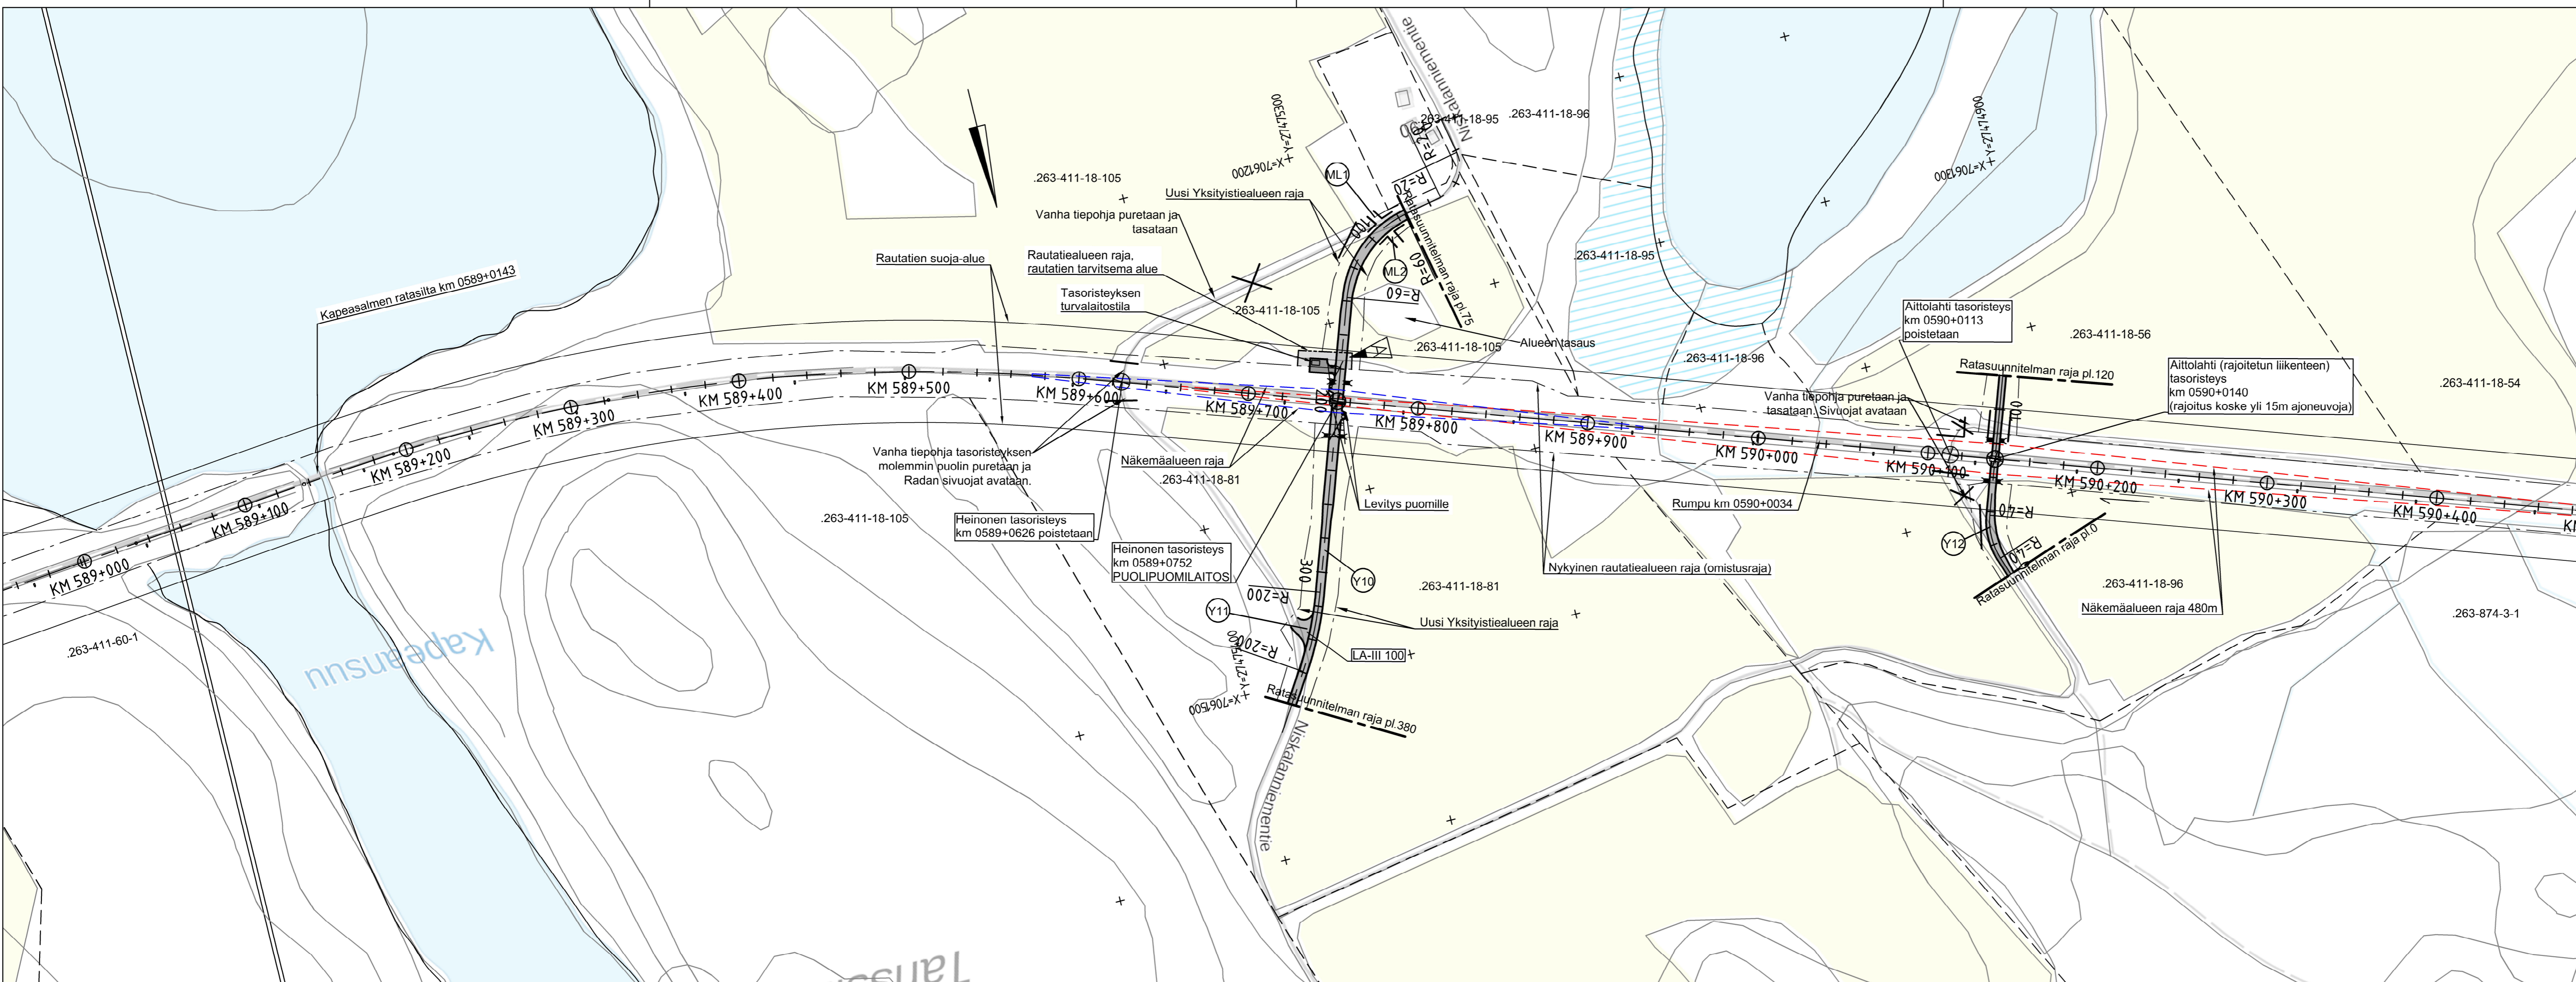

- MERKKIEN SELITYKSET:
- UUSI TIEYHTEYS
 - UUSI YKSITYSTIEALUEEN RAJA
 - KIINTEISTÖ RAJA
 - NÄKEMÄALUEEN RAJA
 - NÄKEMÄALUEEN RAJA
 - SUOJA-ALUEEN RAJA
 - TIEALUEEN RAJA
 - PURETTAVA RAKENNUS
 - POISTETTAVA TASORISTEYS
 - NYKYINEN RAUTATIEALUEEN RAJA (OMISTUSRAJA)
 - RAUTATIEALUEEN RAJA, RATA SUUNNITELMASSA
 - MÄÄRITELTY RAUTATIEN TARVITSEMA ALUE
 - LUNASTUSALUE
 - UUSI TASORISTEYS
 - SÄHKÖRATAPYLVÄÄT

A Lunastusalue lisätty		13.10.23	MSt	13.10.23	ANY
Muut.	Selitys	Pvm	Tehnyt	Pvm	Hyv.
		Hanke tai rataosa			
		Tasoristeysturvallisuuden parantaminen välillä Kymälä-Niemistenkatu, Kiuruvesi			
		Suunnitteluvaihe			
		Ratasuunnitelma			
Toimittaja		Piirustuksen sisältö			
		Suunnitelmapaketti kmv 589+000 - 590+400			
Piirt.	30.06.2022	MSt	Mittakaava		1:2000
Suunn.	30.06.2022	Majju Storhammar	Koordinaatti- ja korkeusjärj.		ETRS-GK27 / N2000
Tark.	30.06.2022	Jukka Hackman	Rataosan nro		087
Hyv.	30.06.2022	Sami Laakso	Paikka	Laji	Número
Til. hyv.			3700	73J	5597
				A	4