


P:\FHE\06\WE\23702701_Tasoristeysten_paranaminen_Kiuruvesi_ratasuunnitelma\000\10_Ratasuunnitelma\000\10_Ratasuunnitelma\000\10_3700_73J_5597_suunnitelmakartta.dwg

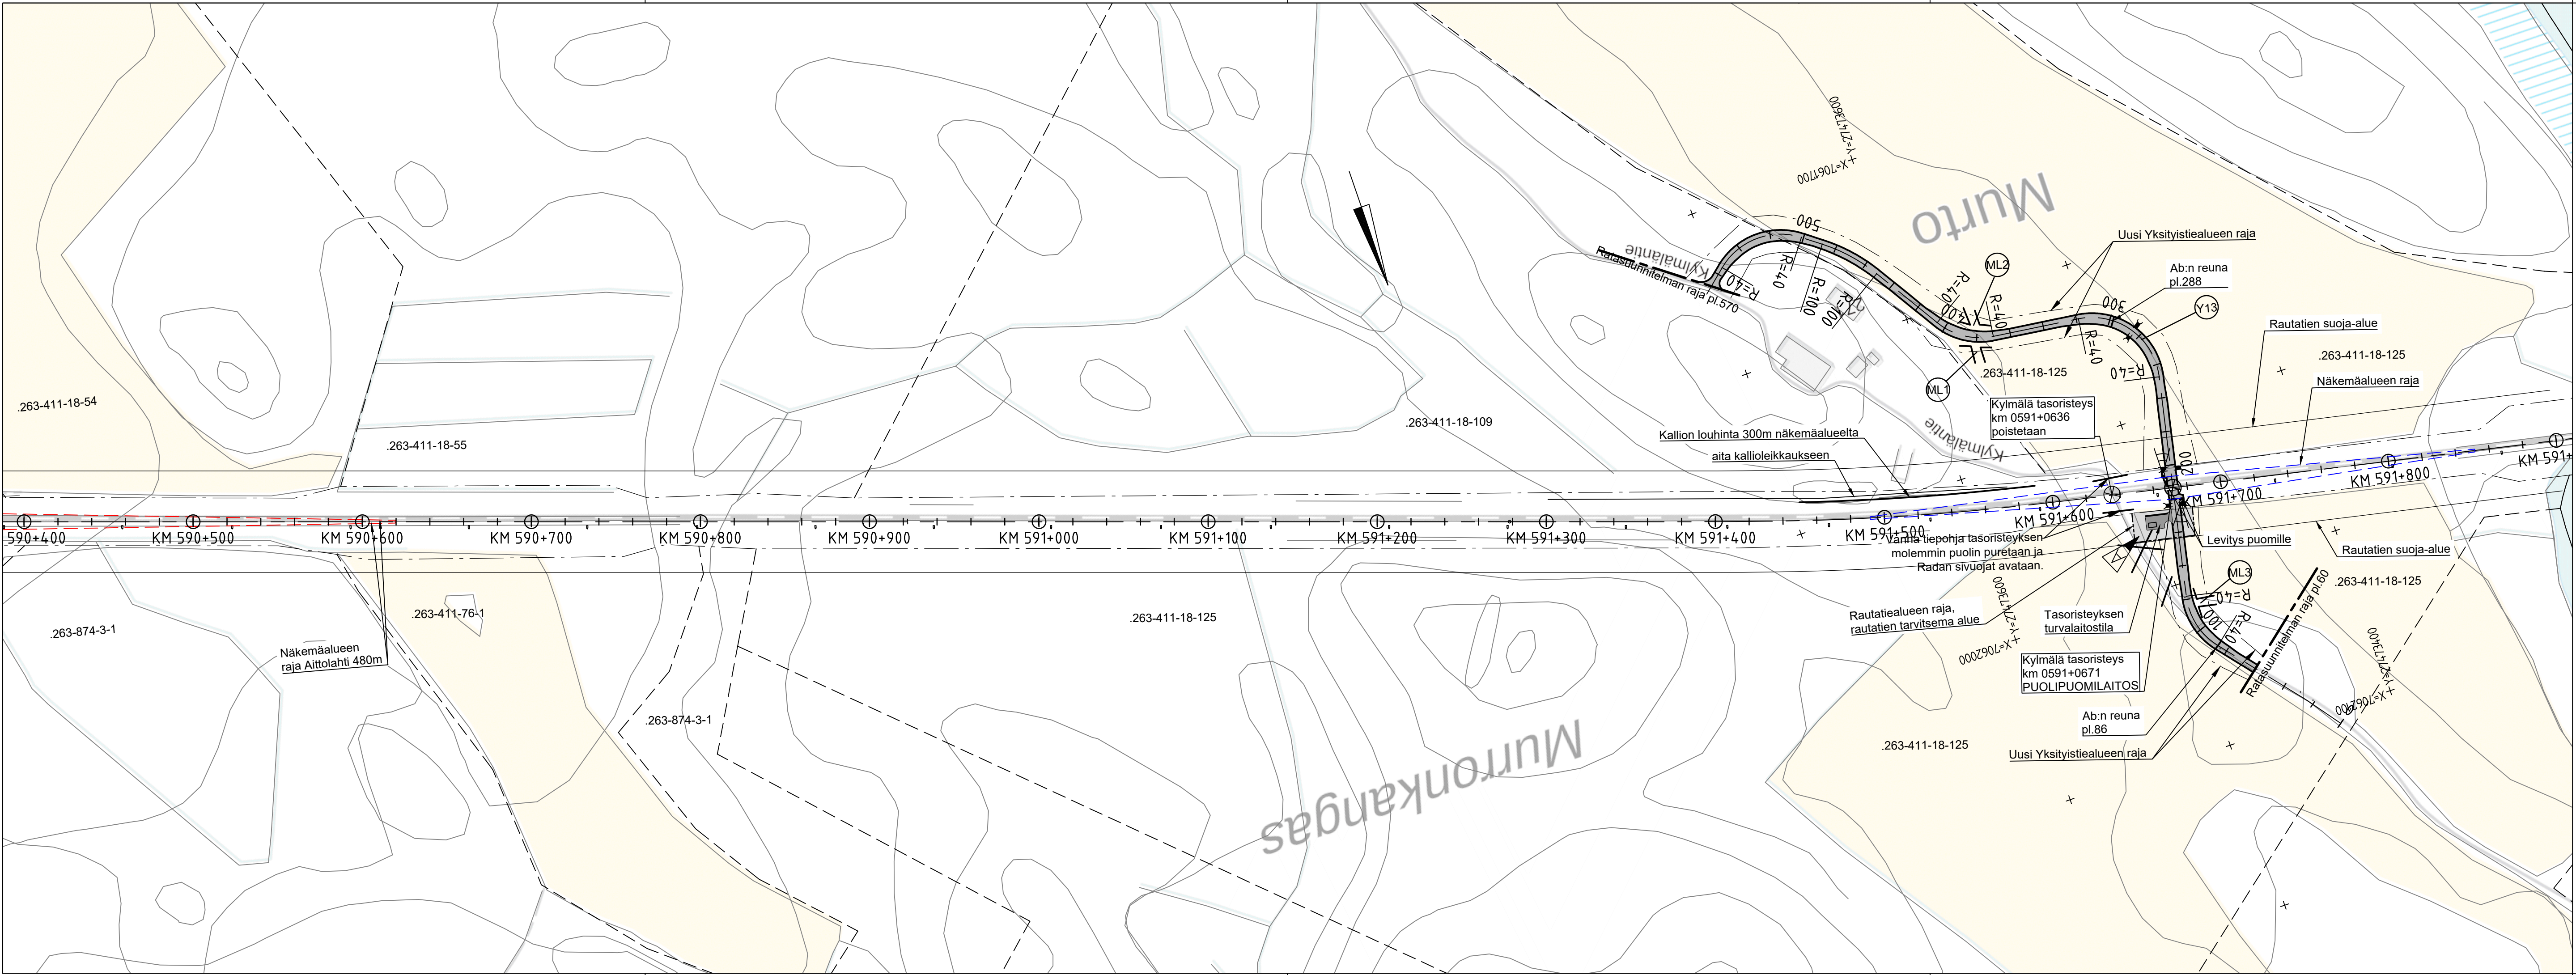

- MERKKIEN SELITYKSET:
- UUSI TIEYHTEYS
 - UUSI YKSITYISTIEALUEEN RAJA
 - KIINTEISTÖ RAJA
 - NÄKEMÄALUEEN RAJA
 - SUOJA-ALUEEN RAJA
 - TIEALUEEN RAJA
 - PURETTAVA RAKENNUS
 - POISTETTAVA TASORISTEYS
 - NYKYINEN RAUTATIEALUEEN RAJA (OMISTUSRAJA)
 - RAUTATIEALUEEN RAJA, RATA SUUNNITELMASSA
 - MÄÄRITELTY RAUTATIEEN TARVITSEMA ALUE
 - LUNASTUSALUE
 - UUSI TASORISTEYS
 - SÄHKÖRATAPYLVÄÄT

A Lunastusalue lisätty, Kylmäjän tsr km korjattu		13.10.23	MSt	13.10.23	ANy
Muut.	Selitys	Pvm	Tehnyt	Pvm	Hyv.
		Hanke tai rataosa			
		Tasoristeysturvallisuuden parantaminen välillä Kylmäjä-Niemistenkatu, Kiuruvesi			
Suunnitteluvaihe		Ratasuunnitelma			
Toimittaja		Pirustuksen sisältö			
Suunnitelma		Suunnitelma			
Suunnitelman nimi		Suunnitelma			
Suunnitelman numero		kmv 590+400 - 591+900			
Piirt.	30.06.2022	MSt	Mittakaava 1:2000		
Suunn.	30.06.2022	Majju Storhammar	Koordinaatti- ja korkeusjärj. ETRS-GK27 / N2000		
Tark.	30.06.2022	Jukka Hackman	Rataosan nro 087		
Hyv.	30.06.2022	Sami Laakso	Paikka	Laji	Numero
Til. hyv.			3700	73J	5597
			Muut.	Lehti	Lehtiä
			A	5	